


נספח ביוב		
נספח לתכנית מס' 415-0820787		
התחדשות עירונית במתחם פרנקל - הרמב"ם, רמלה		
תחולה	מנחה	גליון מתוך
תיאור	21/02/2021	
תאריך עריכת הנספח	1:250	קנ"מ
שמות וחתימות:		
עורך הנספח	שם: רון גלמור	חתימה:
	תאריך: ת.מ.א.	

צנרת ביוב

מקרא :

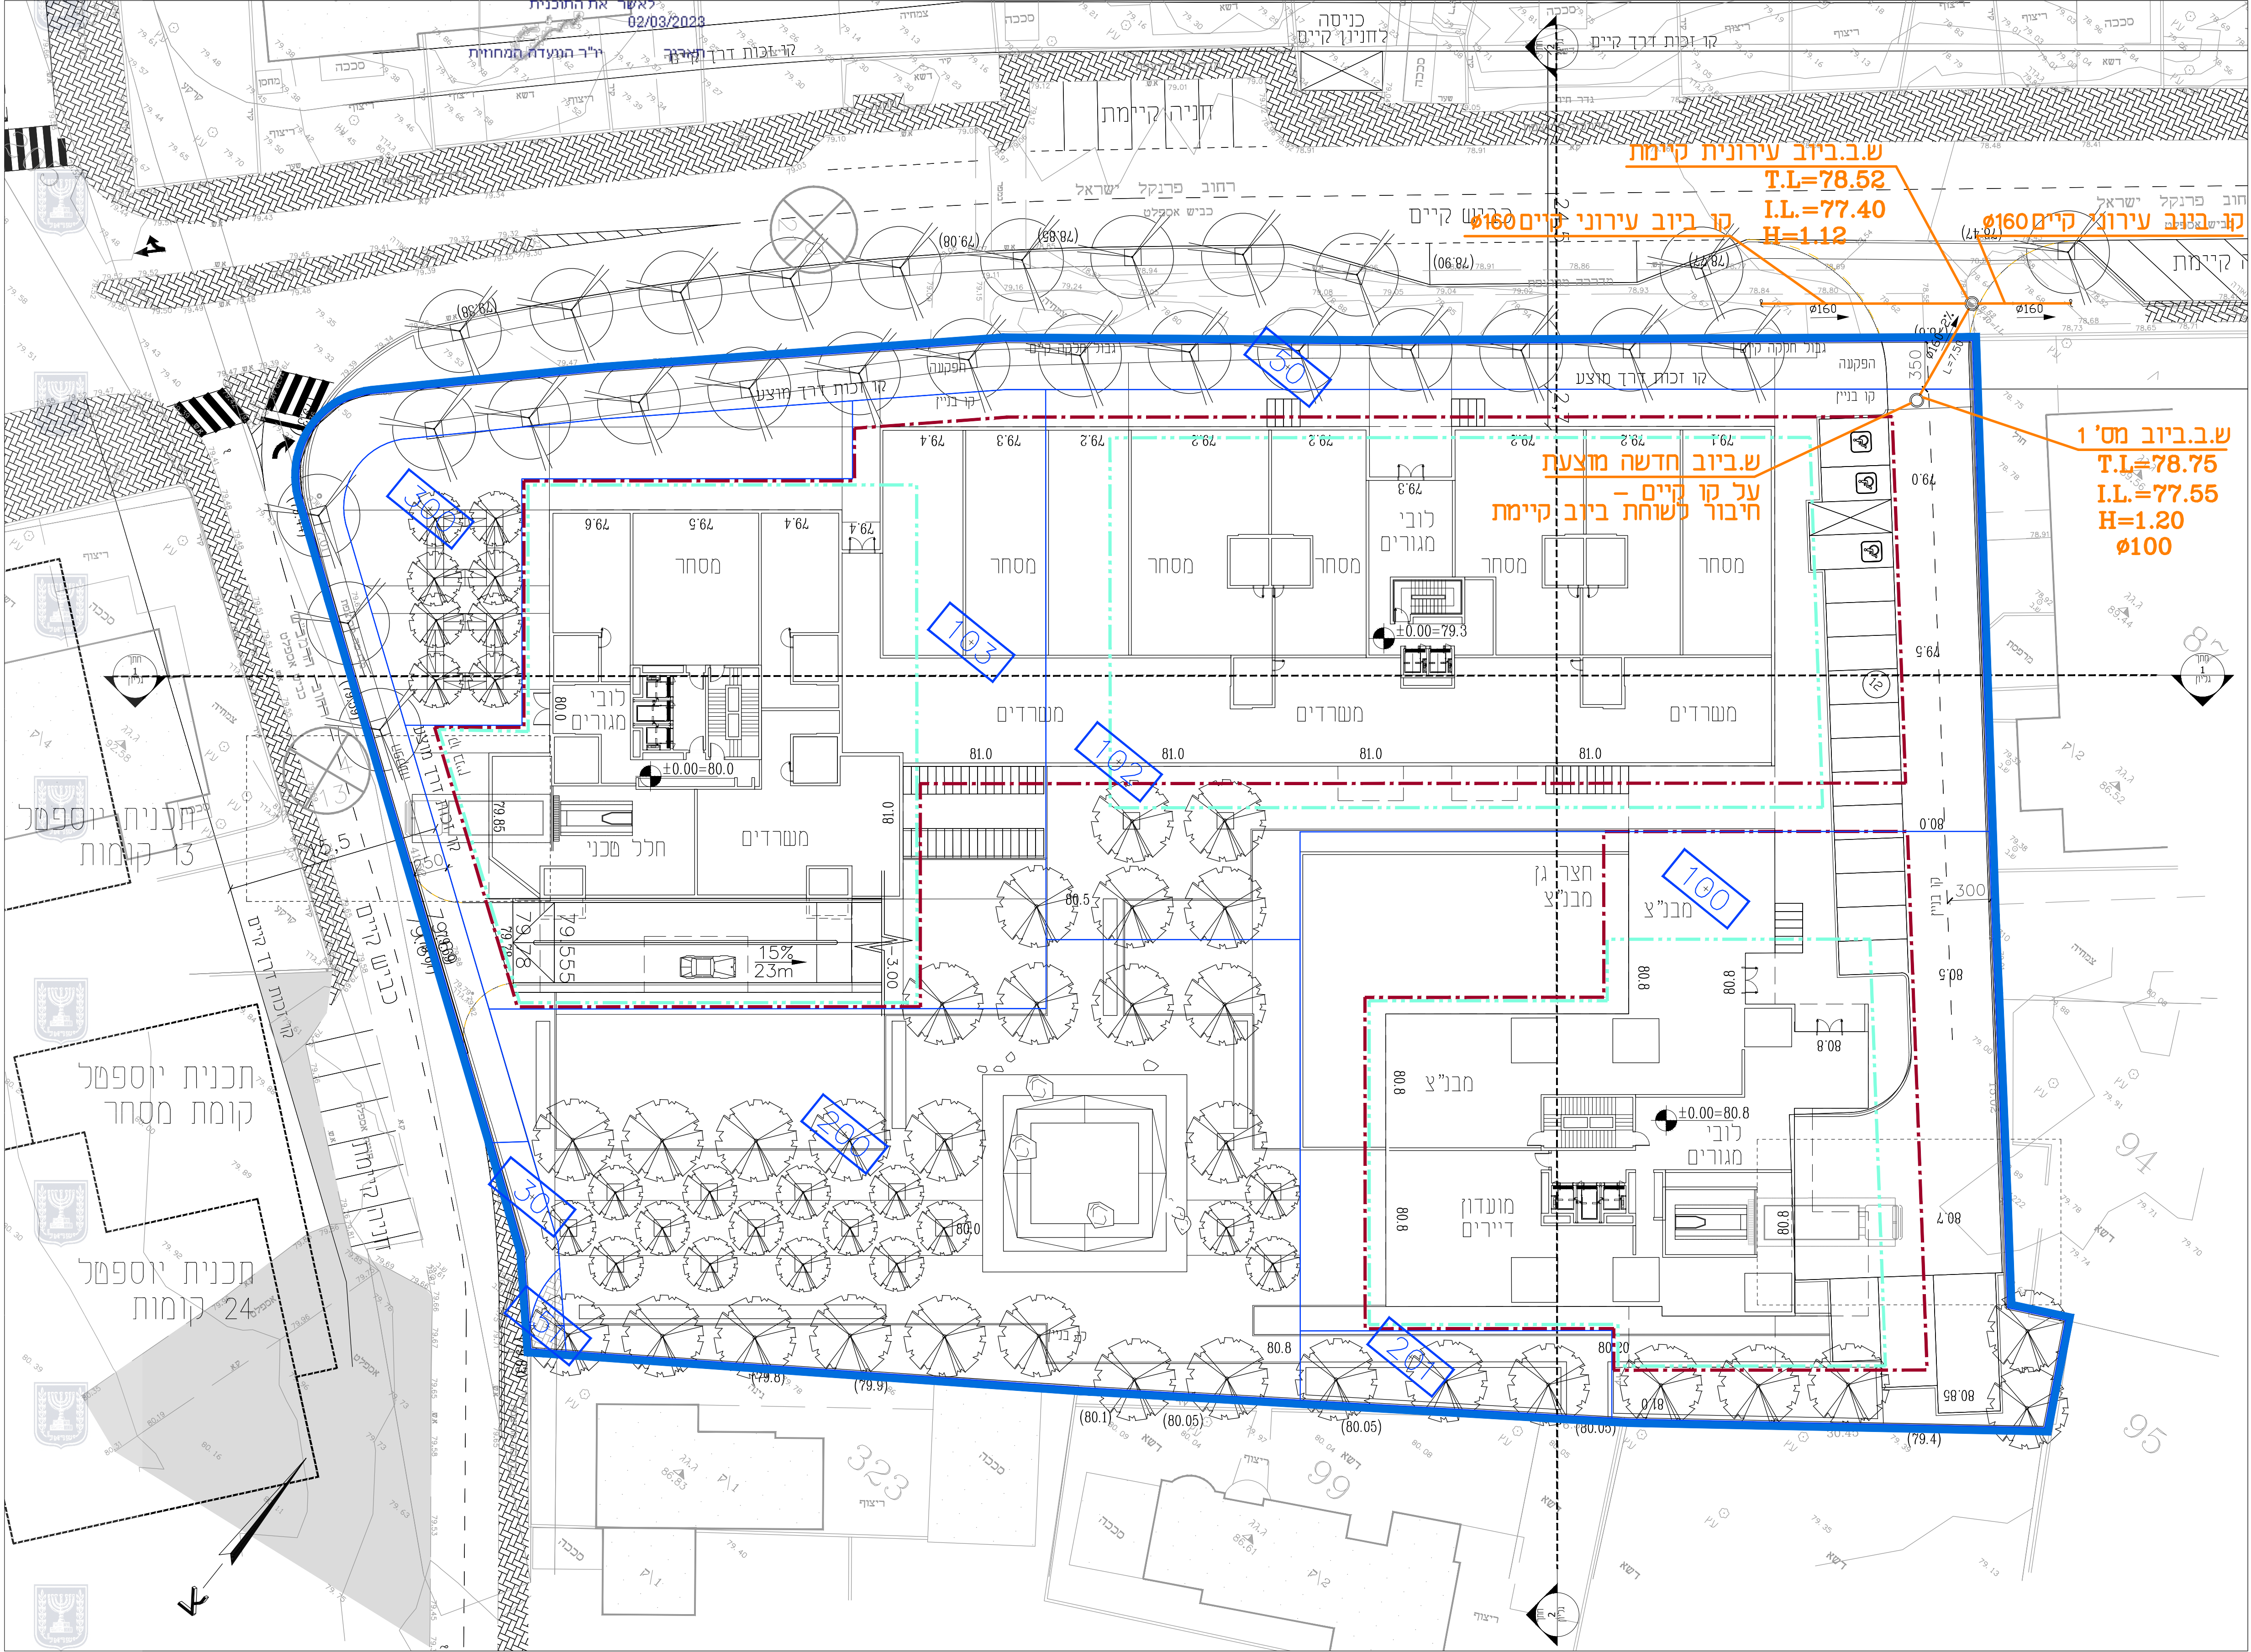

תכנית קומת קרקע 1:250