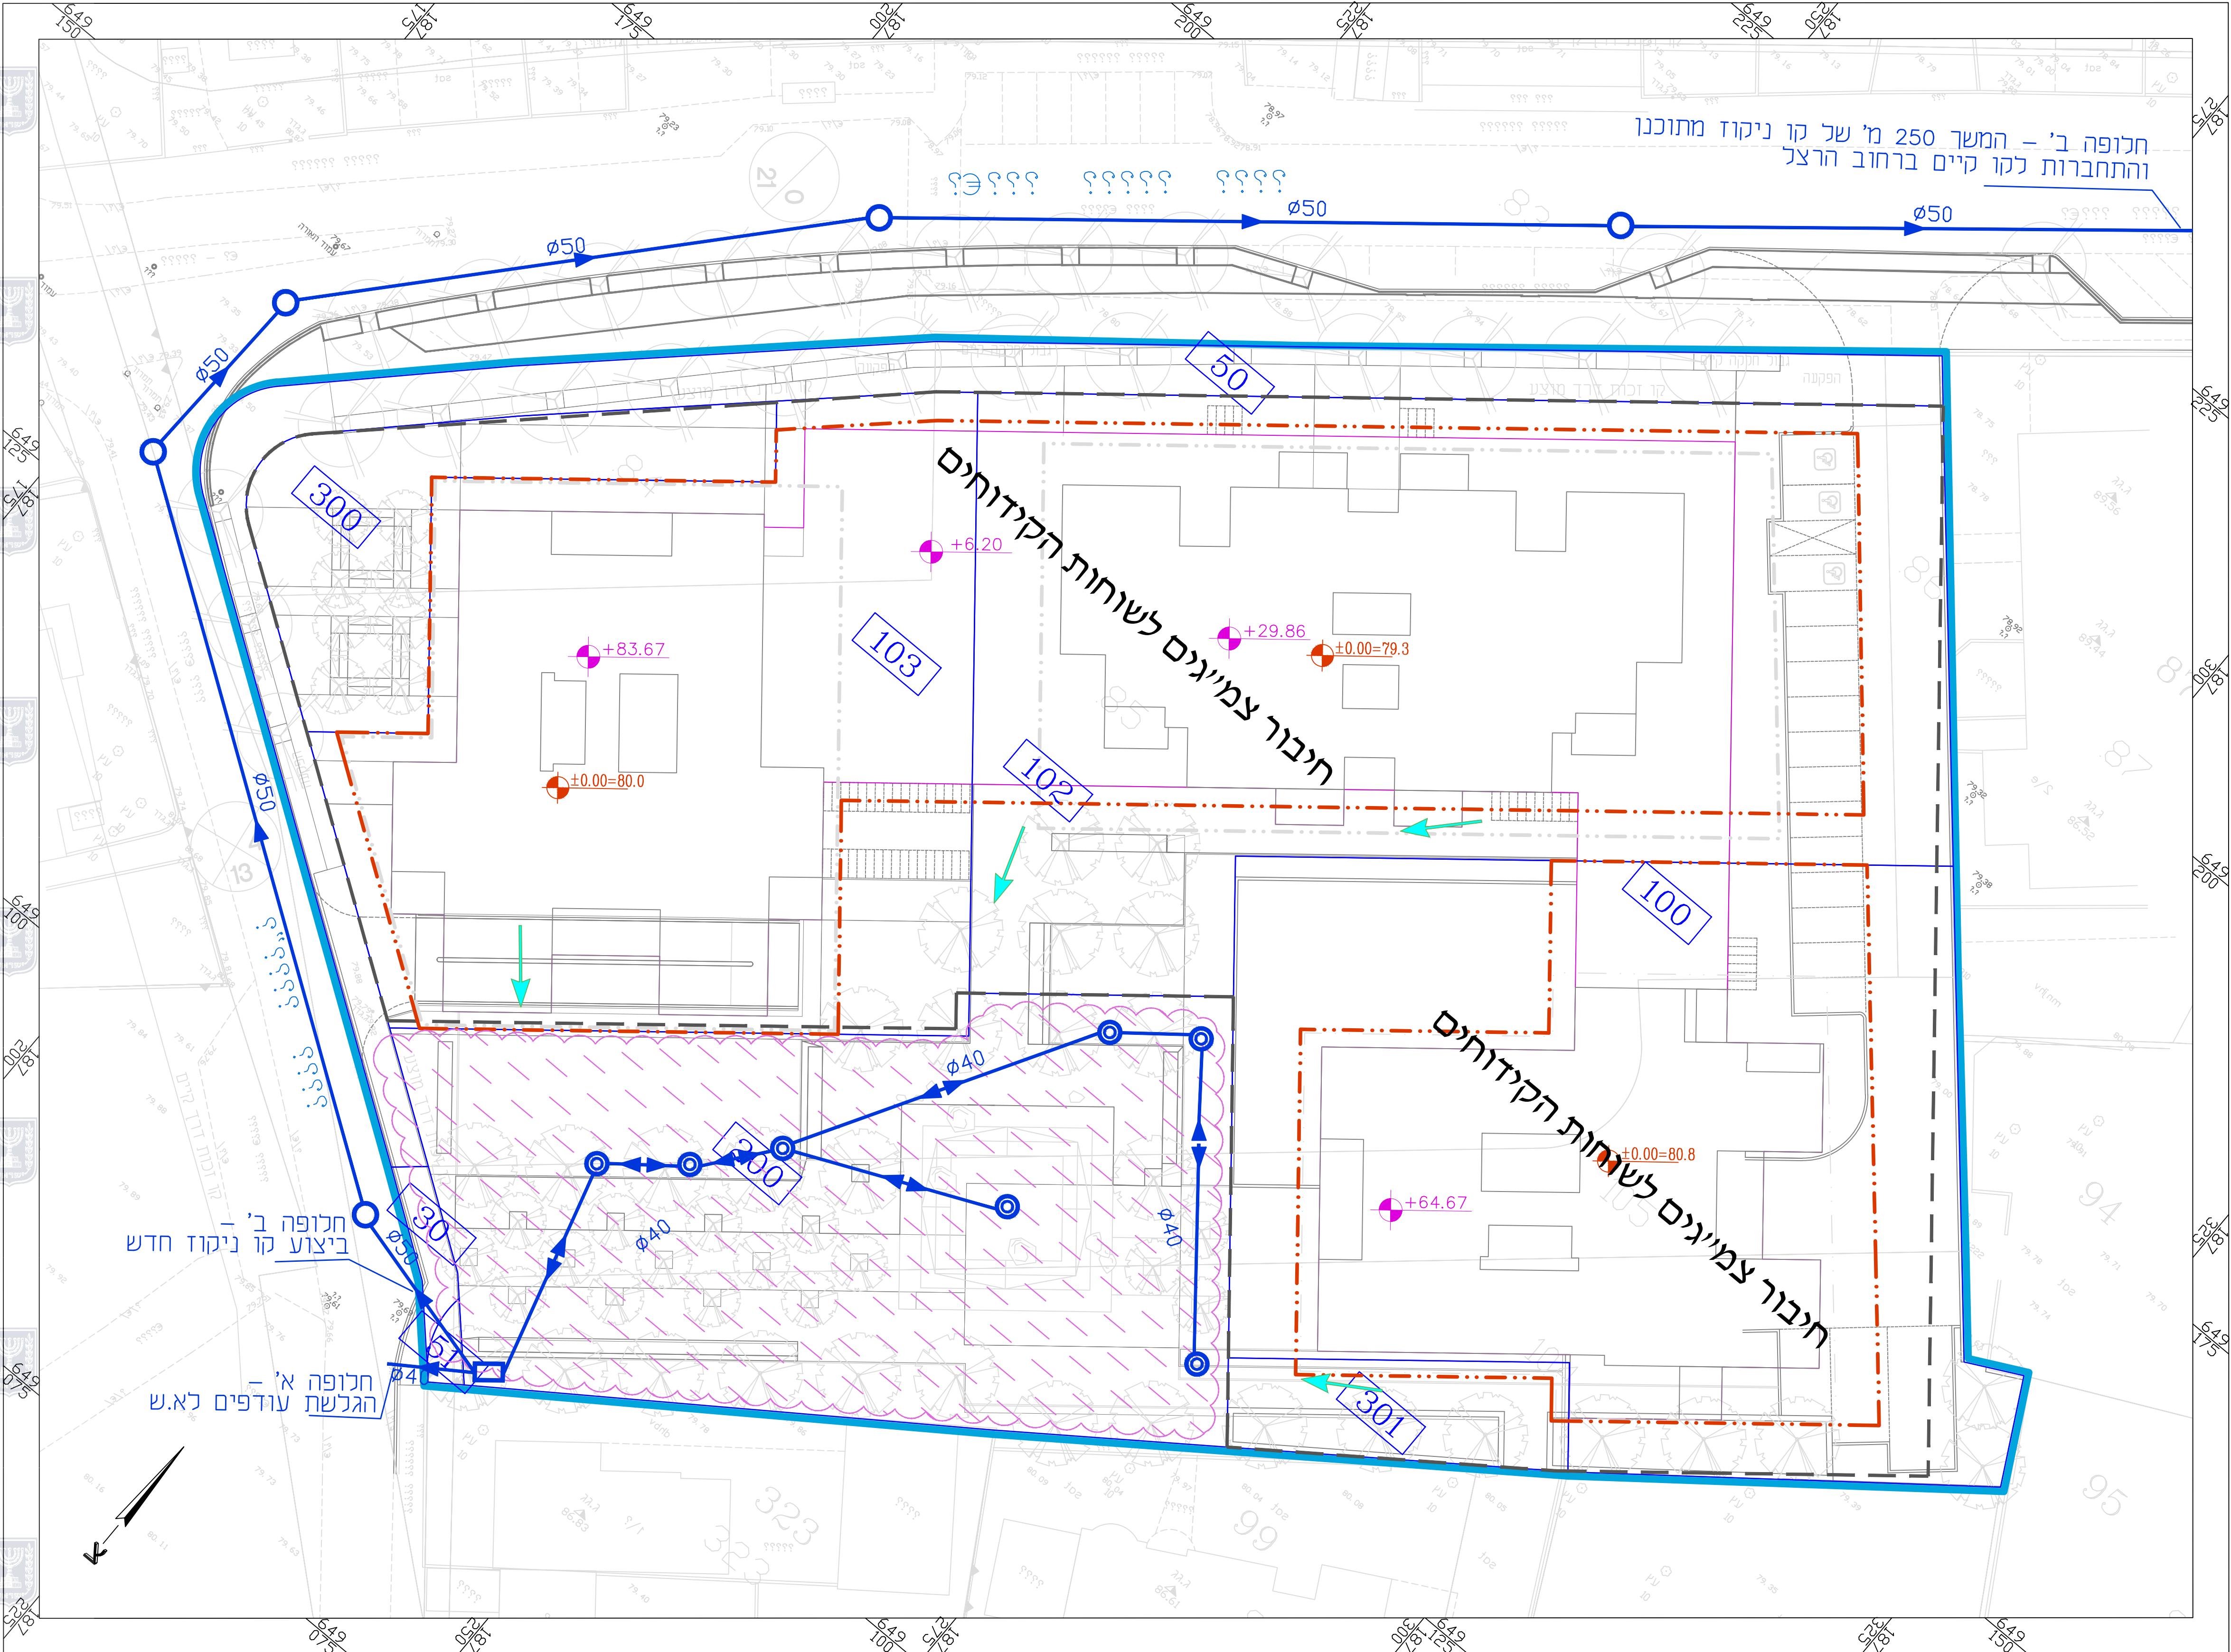


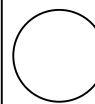
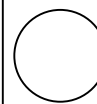


מינהל התכנון
חוק התכנון והבניה, התשכ"ה - 1965
מחוז מרכז
הוועדה המחוזית החליטה ביום:
18/01/2023
לאשר את התוכנית
02/03/2023
תאריך יו"ר הוועדה המחוזית



נספח ניקוז	
נספח לתוכנית מס' 415-0820787	
התחדשות עירונית במתחם פרנקל-הרמב"ם, רמלה	
גליון 1 מתוך 1	
תחולה	מנחה
תיאור הנספח	נספח ניקוז וניהול נגר
תאריך עריכת הנספח	06/01/2021
קנ"מ	1:250
תרשימים נוספים	
קנ"מ	
שמות ודתימות:	
עורך הנספח	שם: גילי לוי
תאריך	תאריך: אקוסייקל

- מקרא
- גובה גג מעל 0.0
 - כיוון זרימה נגר עיבי
 - בור חלחול מוצע
 - שוחה מוצעת
 - קולטן שטח מוצע
 - קו גלישה מוצע
 - קו ניקוז מוצע
 - קו בנין
 - גבול מרתף
 - גבול מאגרש
 - גבול תוכנית
 - אזור השהייה וחלחול

גילי לוי- אקוסייקל					
077-7820179					
office@ecocycle.co.il					
לביצוע			למכרז		
		לעיון			
פרויקט:					
מתחם פרנקל-הרמב"ם, רמלה					
המזמין:					
בוני התיכון					
גליון:					
נספח ניקוז וניהול נגר					
קנ"מ:		מחזור:		עודכן:	
1: 250		03		08-08-2022	
מס' פרויקט:		מס' גליון:			
001		1			
תכנון:		שרטוט:			
גילי לוי		גל מור			
קובץ:					
C:\GGP\EcoCycle_FrenkelRamle\Nikuz_FrenkelRamle_06Jan2021					