מינהל התכנון
חוק התכנון והבניה, התשכ"ה - 1965
מחוז מרכז
הוועדה המחוזית החליטה ביום :
18/01/2023
לאשר את התוכנית
02/03/2023
תאריך יו"ר הועדה המחוזית

נספח נופי - מתחם פרנקל רמלה

נספח לתכנית מס' 415-0820787

התחדשות עירונית במתחם פרנקל - הרמב"ם, רמלה

נספח לתכנית	גליון 1 מתוך 1
תכולה	מנחה
תיאור	
תאריך עריכת הנספח	02.08.2022
גליון מס' 1	1:250 קנ"מ

שמות וחתימות:

עורך הנספח	שם: אודי בנימיני	חתימה:
	תאגיד: אודי בנימיני בע"מ	

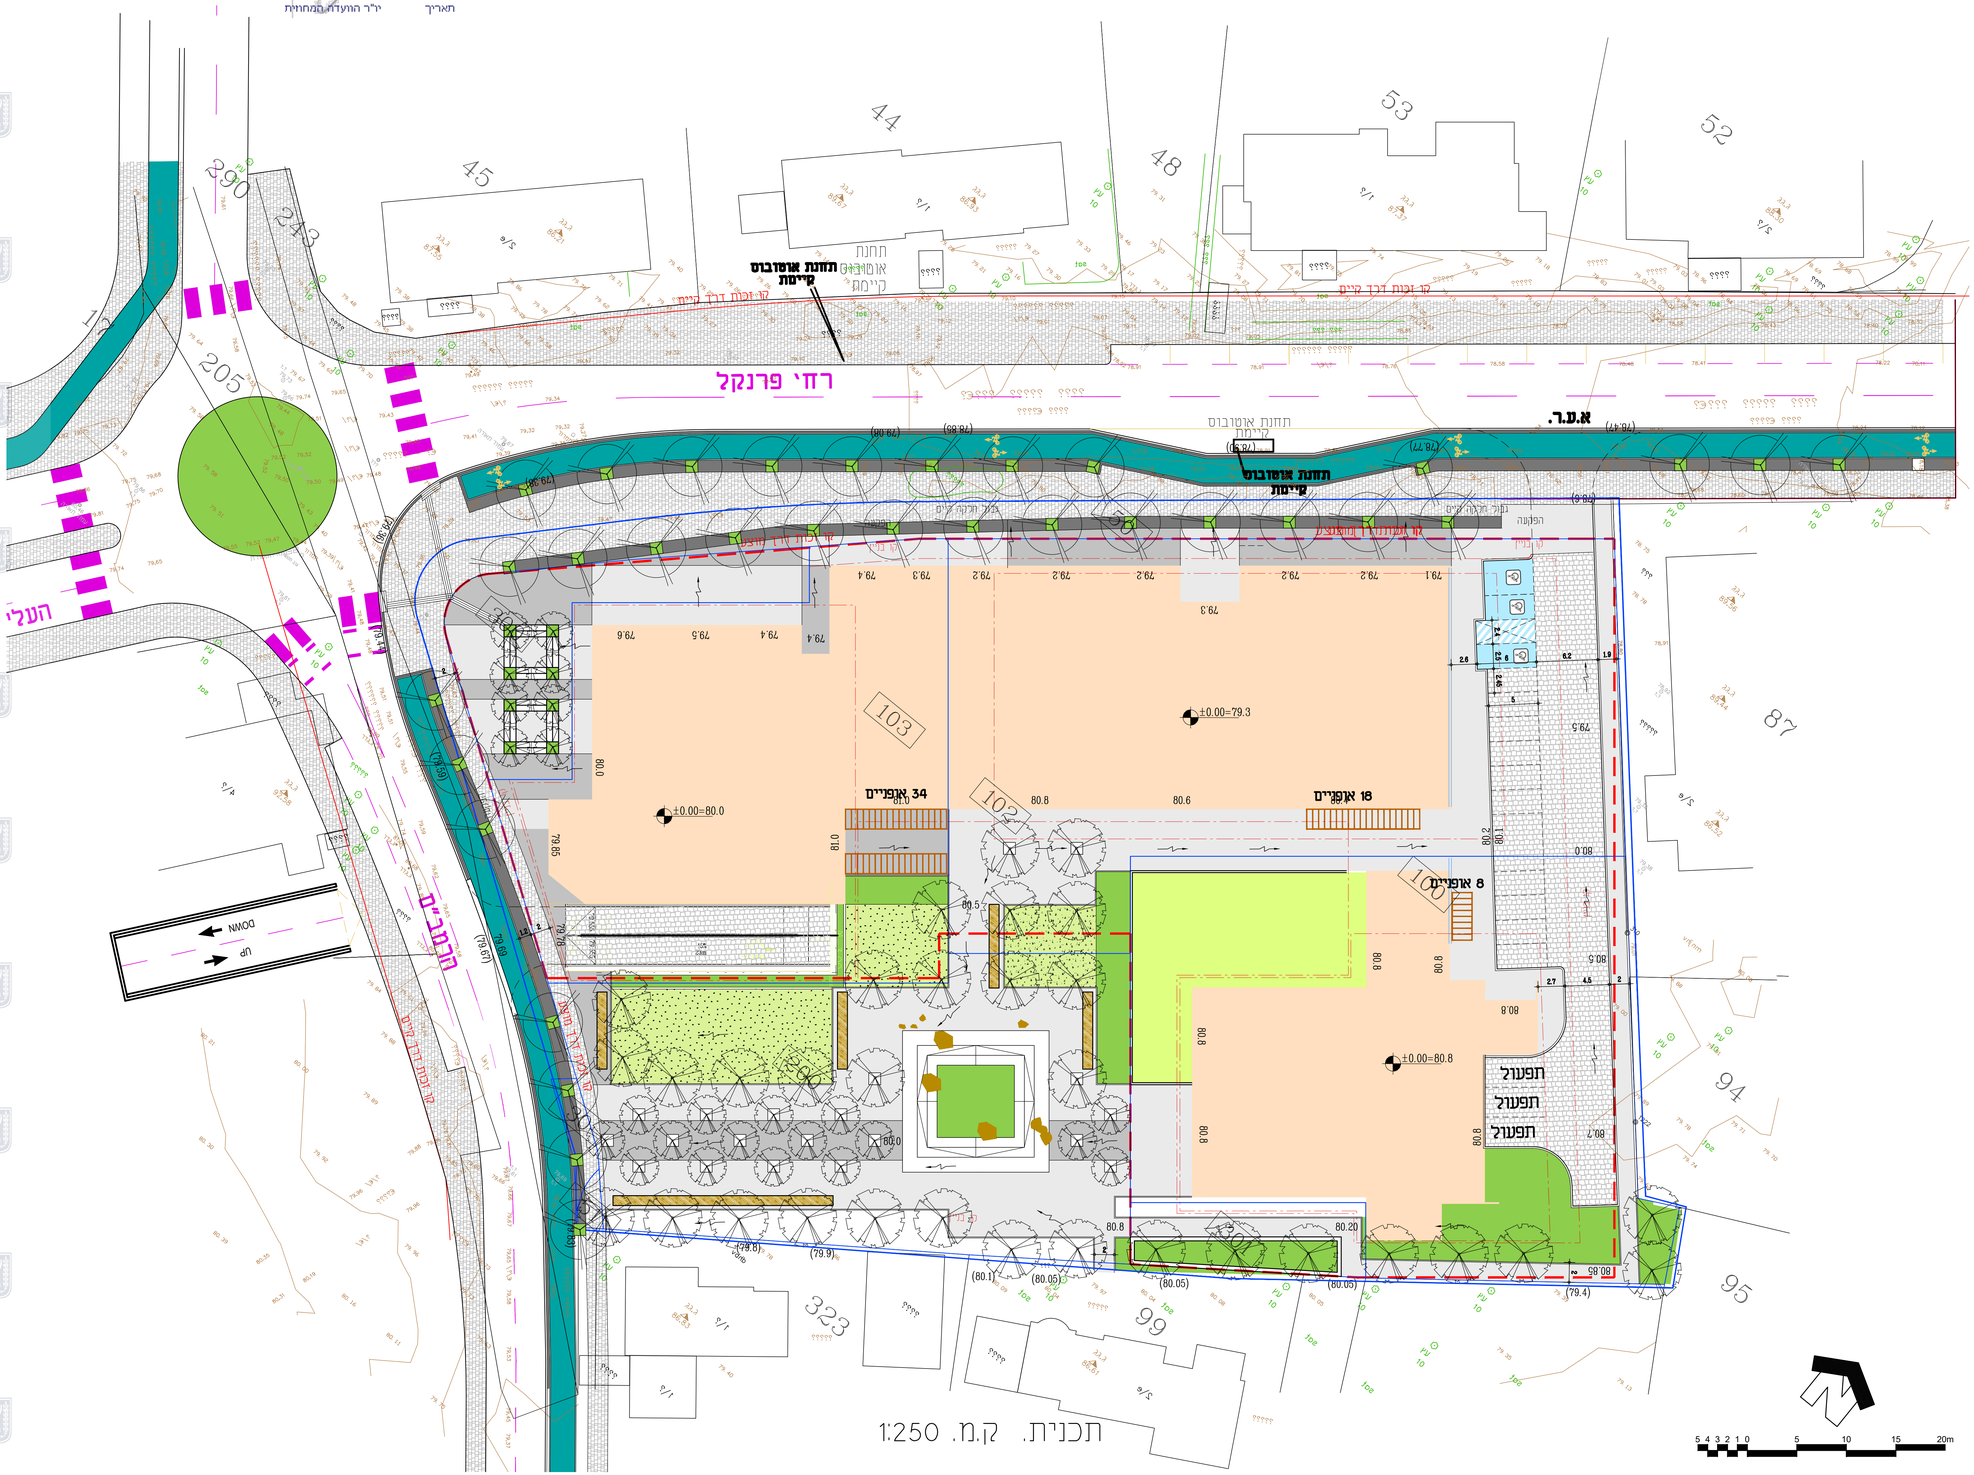

מקרא

- (79.28) גובה קיים
- 79.75 גובה מתוכנן
- ריצוף מתוכנן
- ריצוף חניה
- רצועת הליכה
- רצועת עזר
- שביל אופנים
- ריצוף מגרש משחקים
- גינון
- דשא
- פתח לעץ
- קו מרתף

סכמה שטחי חילחול

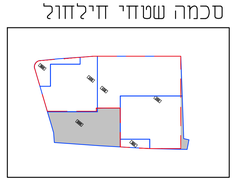

חישוב שטחים

שטח החלקה	מ"ר	8060	100%
שטח פיתוח בחלקה	מ"ר	4727	59%
שטח חלחול	מ"ר	1690	21%

אודי בנימיני
אדריכל נוף
ת.ז. 229 בני ציון 60910 ת.ל: 052-8319124 פקס: 153528319124
www.udibinyamini.com :אתר udibild@gmail.com :מייל

תכנית 415-0820787 נוספה סביבה נוף 16:24:42 03/08/2022
G:\תיק נוף\02.08.2022_1-1583\08-2022\1583- נוף.dwg