



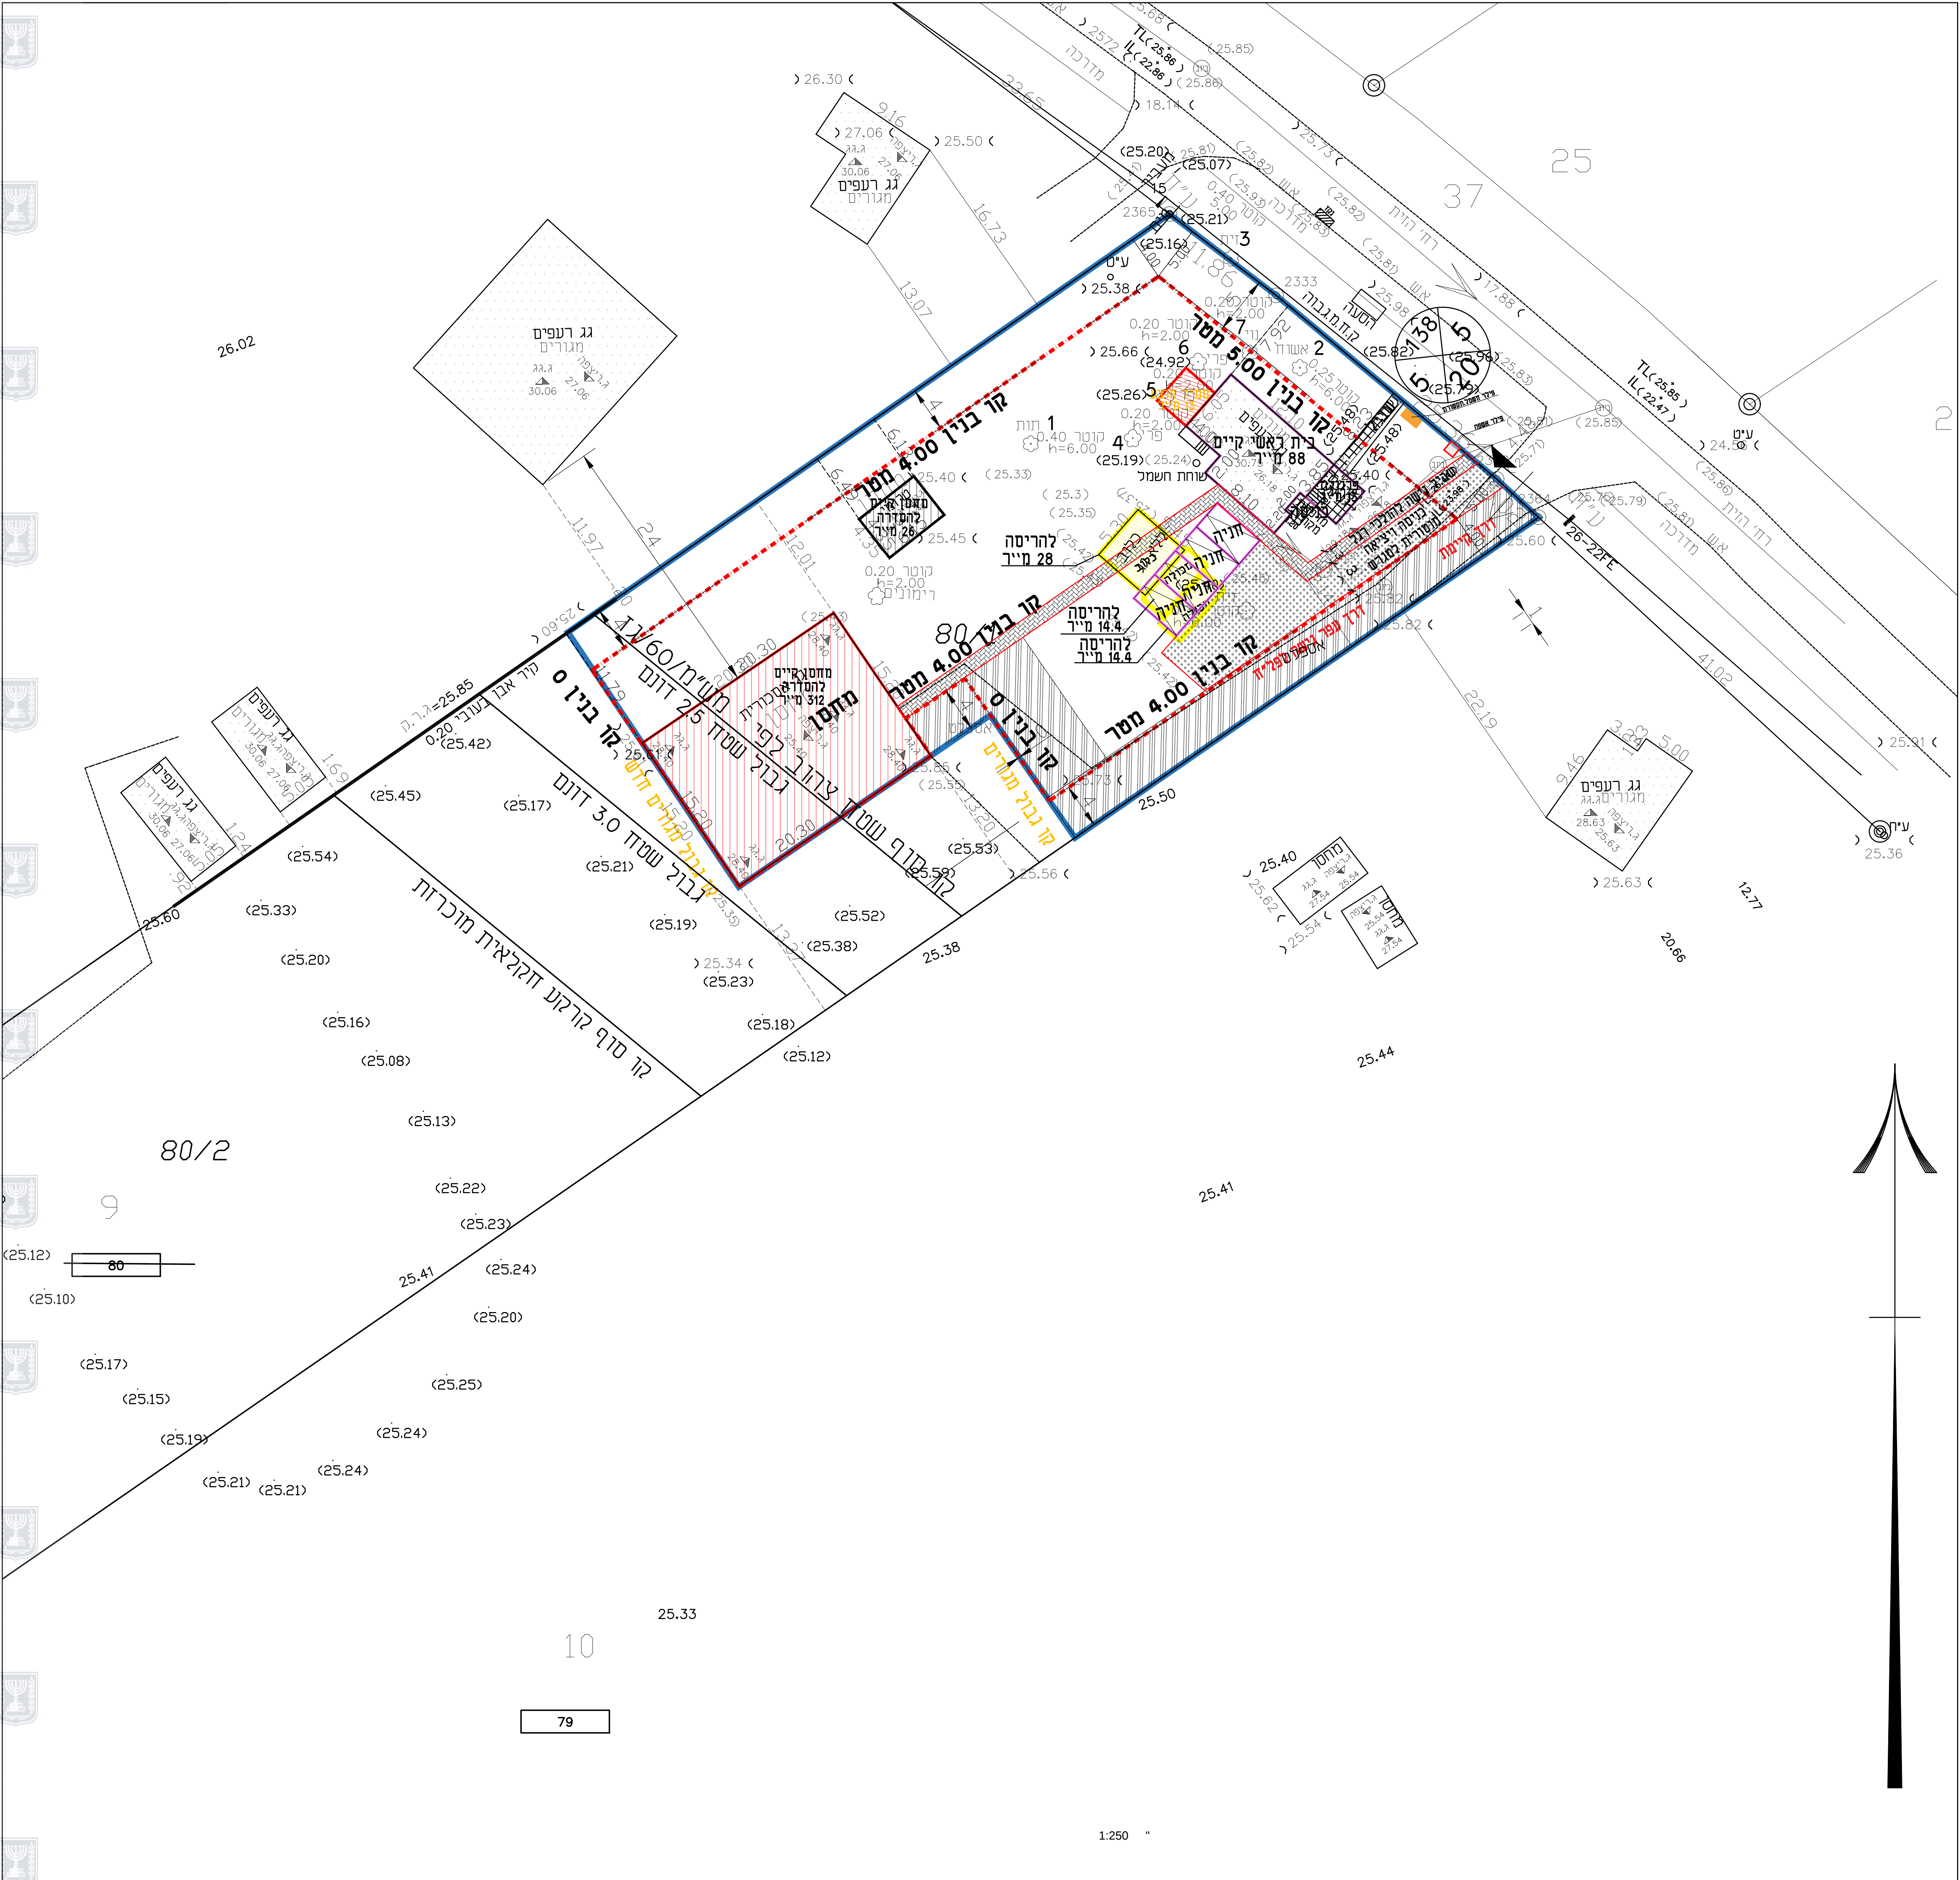

המקום

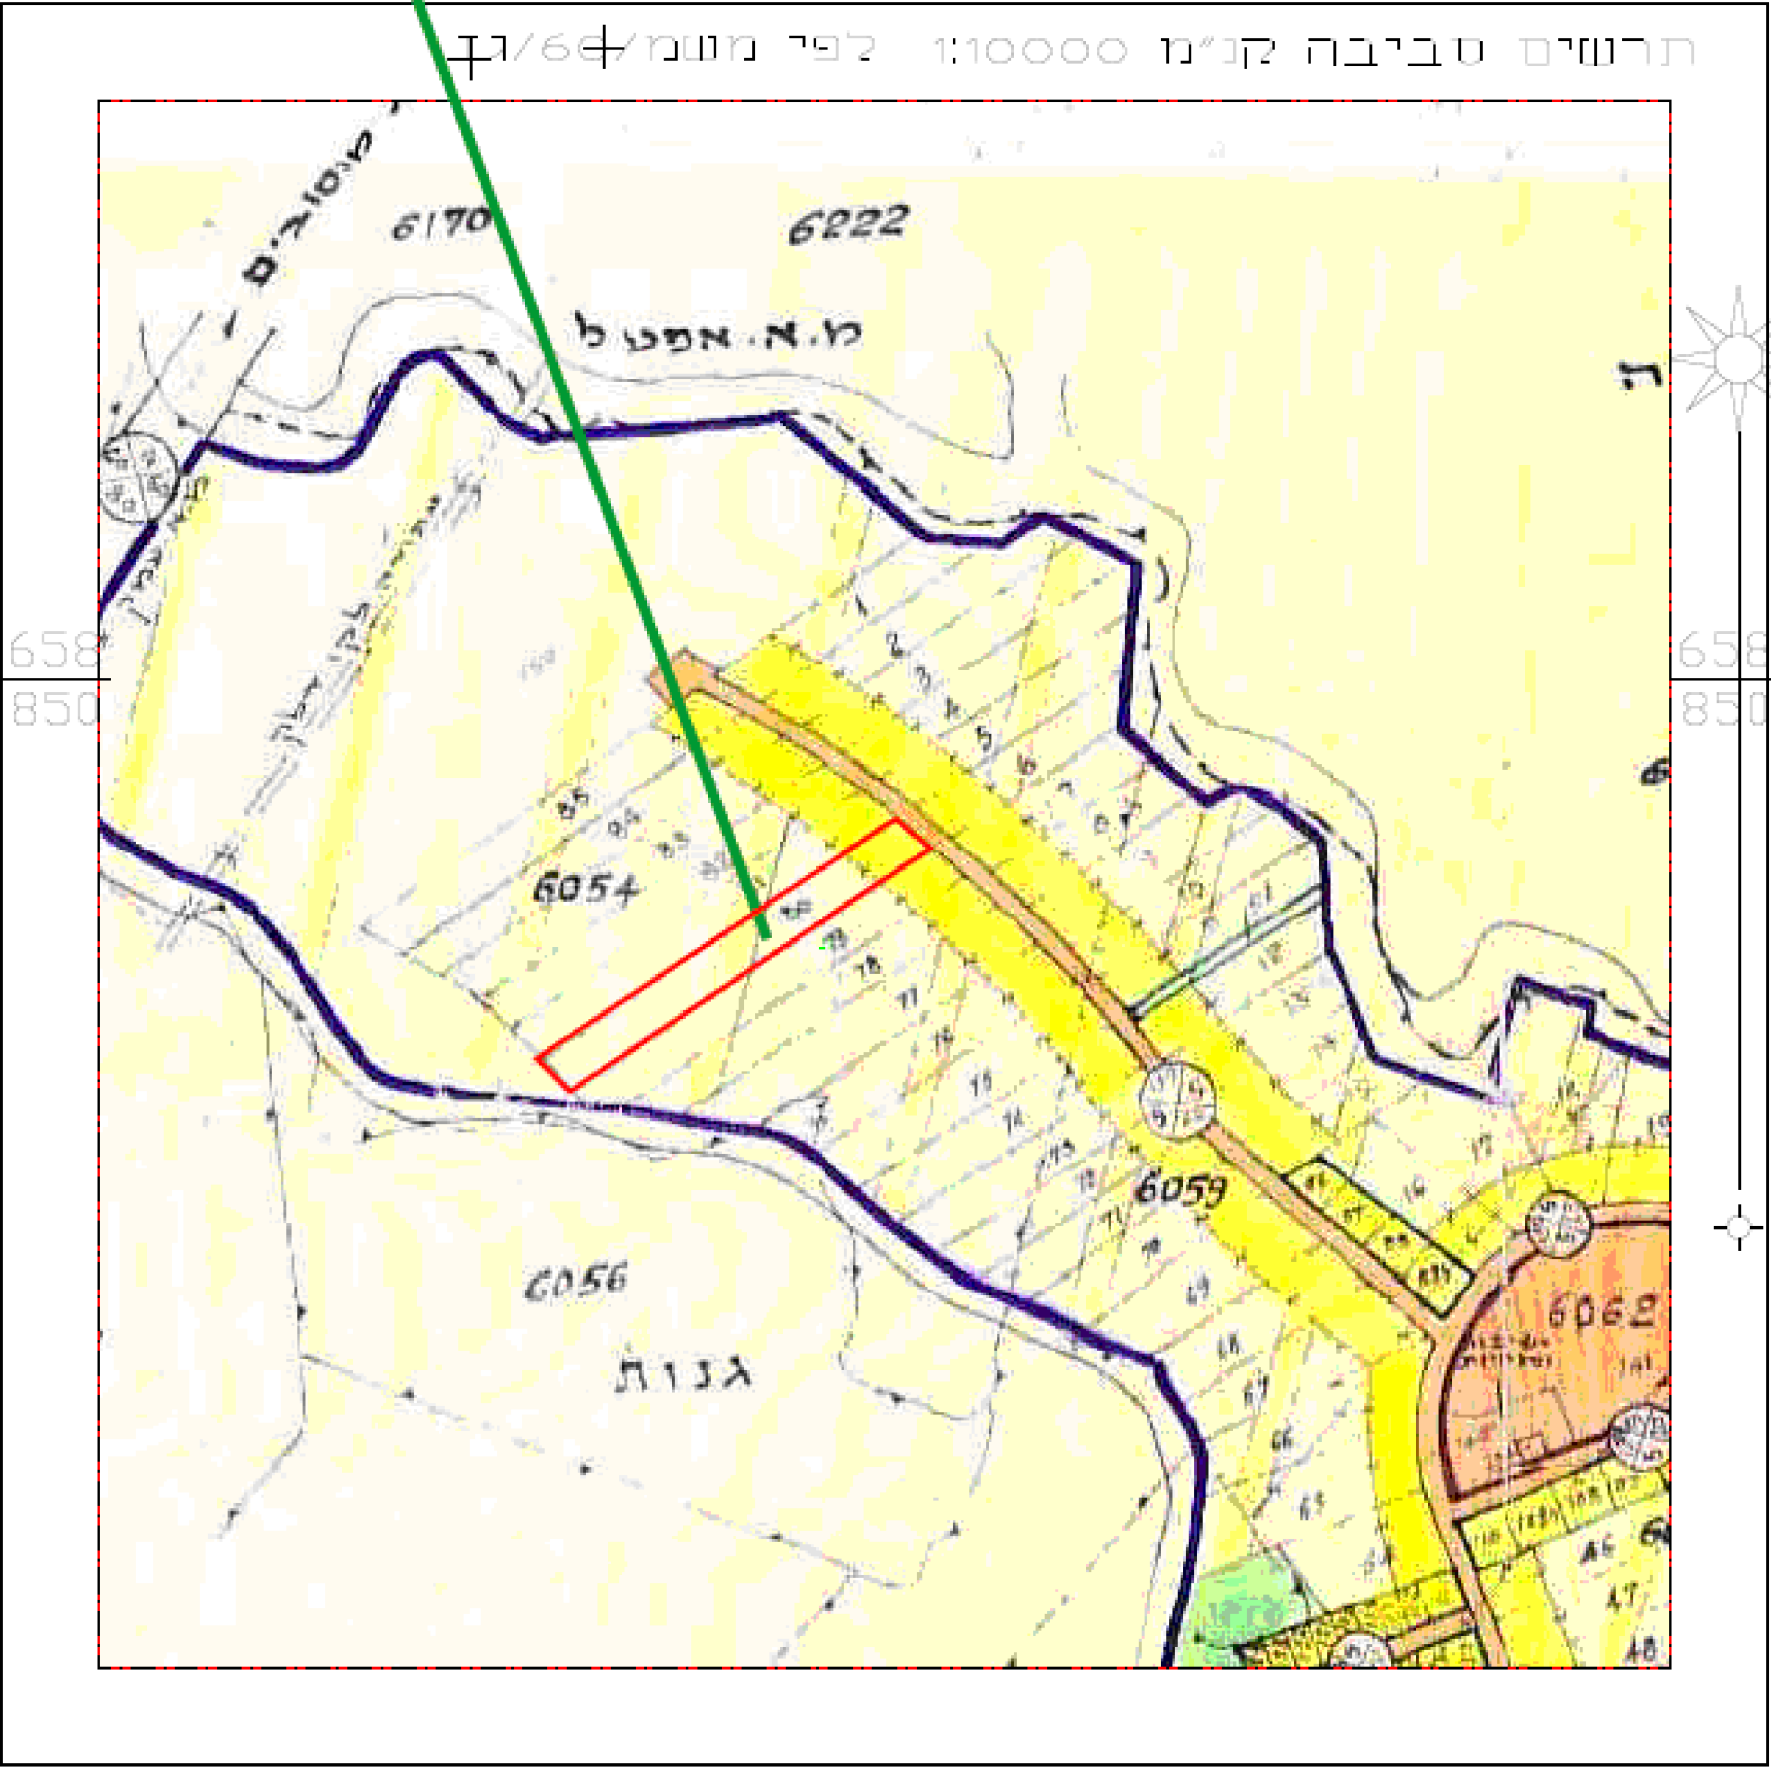

נספח בינוי	
נספח לתכנית מס' 425-1105527	
שינוי אזור המגורים -חמד	
משפחת ספיאן	
גליון 1 מתוך 1	
תחולה	מנחה
תיאור	
תאריך עריכת הנספח	14.08.2022
קנ"מ	1:250
תרשימים נוספים	קנ"מ
	1:5,000
	1:10,000
שמות וחתימות:	
עורך הנספח	שם: אדרי מייקל כספי
	תאריך: מייקל כספי אדריכלים ומתכנני ערים

תרשים הסביבה 1 : 5000

