


צומת
 כביש 541

תתל-15

תחום התכנית

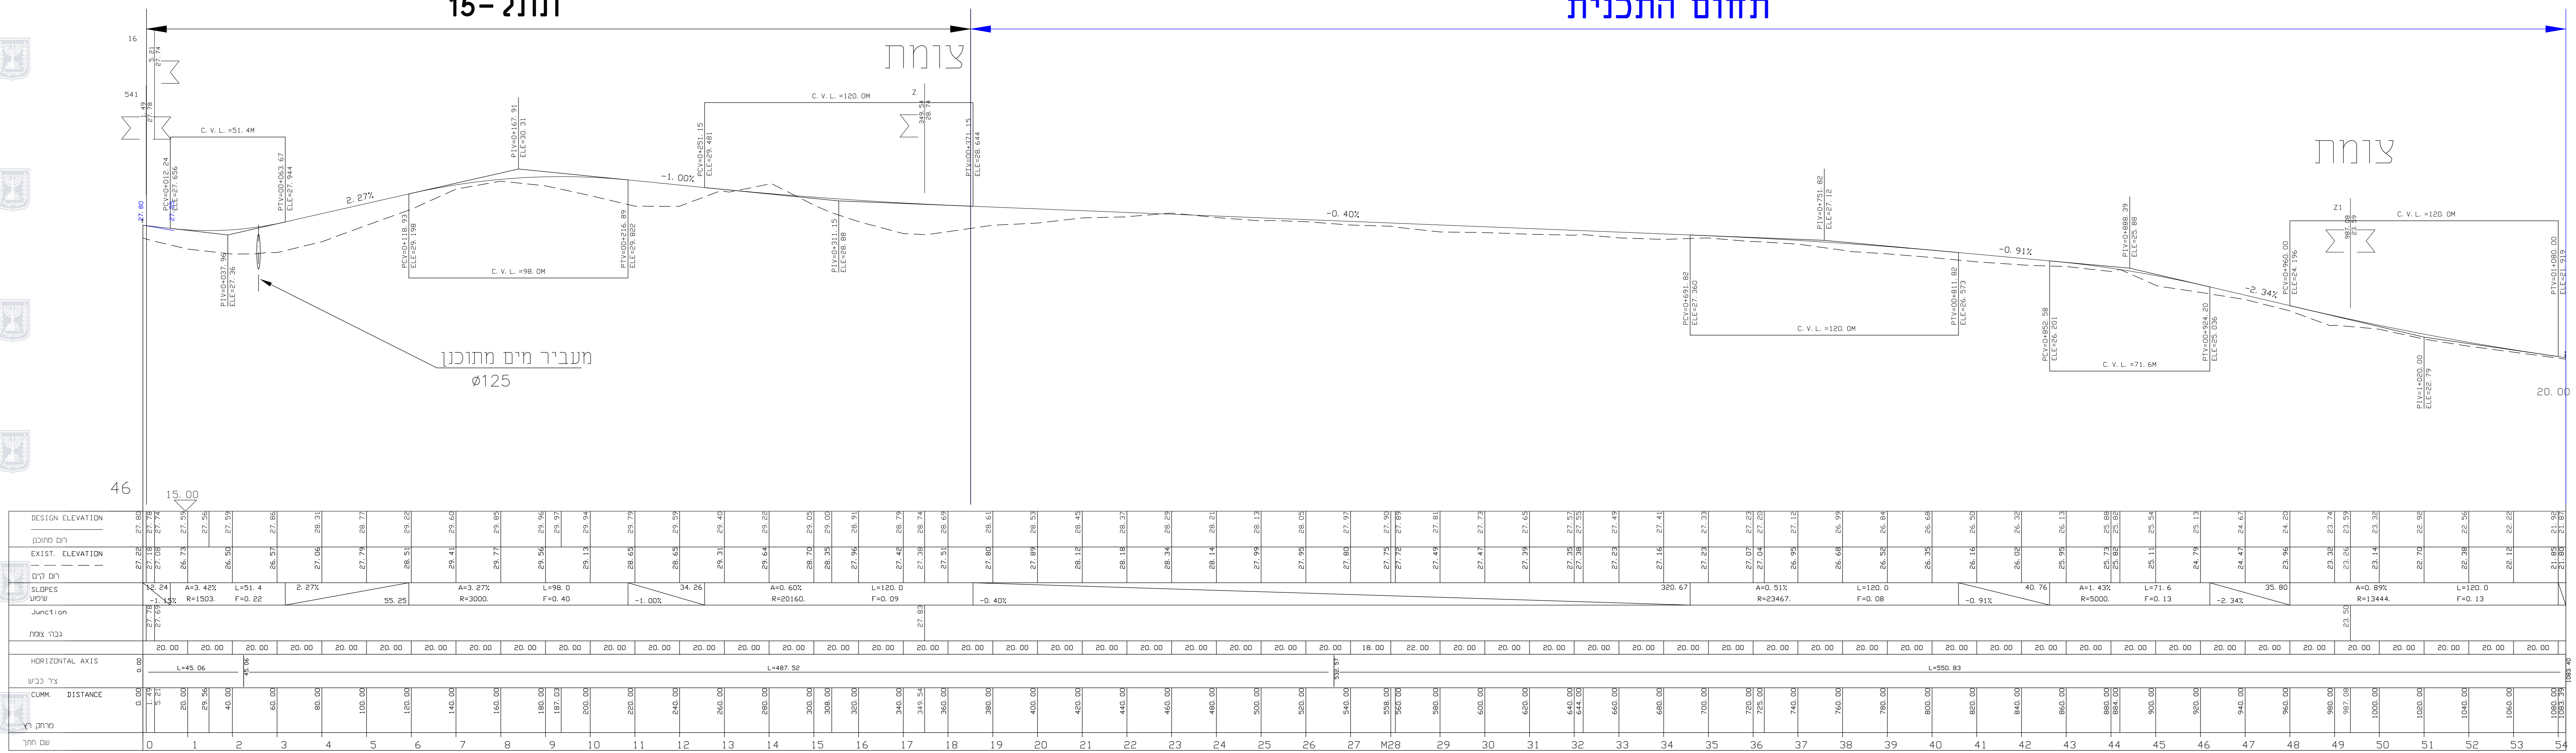

כביש גישה לרשפון

חוק התכנון והבנייה, התשכ"ה - 1965 תכנית לתשתית לאומית	
תכנית מס' 401-0868364	
כביש מס' 46-דרך גישה לרשפון	
תחן לאורך של כביש גישה לרשפון	
מחוז	מרכז
מרחב תכנון מקומי	חוף השרון
רשות מקומית	מועצה אזורית חוף השרון
ישוב	רשפון
תוכנית בסמכות	מחוזית
איחוד וחלוקה	ללא איחוד וחלוקה
היתרים או הרשאות תאריך	תכנית שמכוחה ניתן להוציא היתרים או הרשאות 20/02/2022
שלב	הגשה
שטח התוכנית	24041 דונם קנה מידה 1:1000/100
שמות וזחתימות:	
מגיש התכנית	חברת תאגיד מסלמית תאגיד: חברת נתיבי איילון בע"מ
עורך ראשי	אורן ירושלמי תאגיד: חסון - ירושלמי בע"מ
יום	חברה מסלמית תאגיד: חברת נתיבי איילון בע"מ