




מינהל התכנון
חוק התכנון והבניה, התשכ"ה - 1965
מחוז מרכז
הועדה המחוזית החליטה ביום:
19/04/2023
לאשר את התוכנית
02/01/2024
תאריך יו"ר הוועדה המחוזית

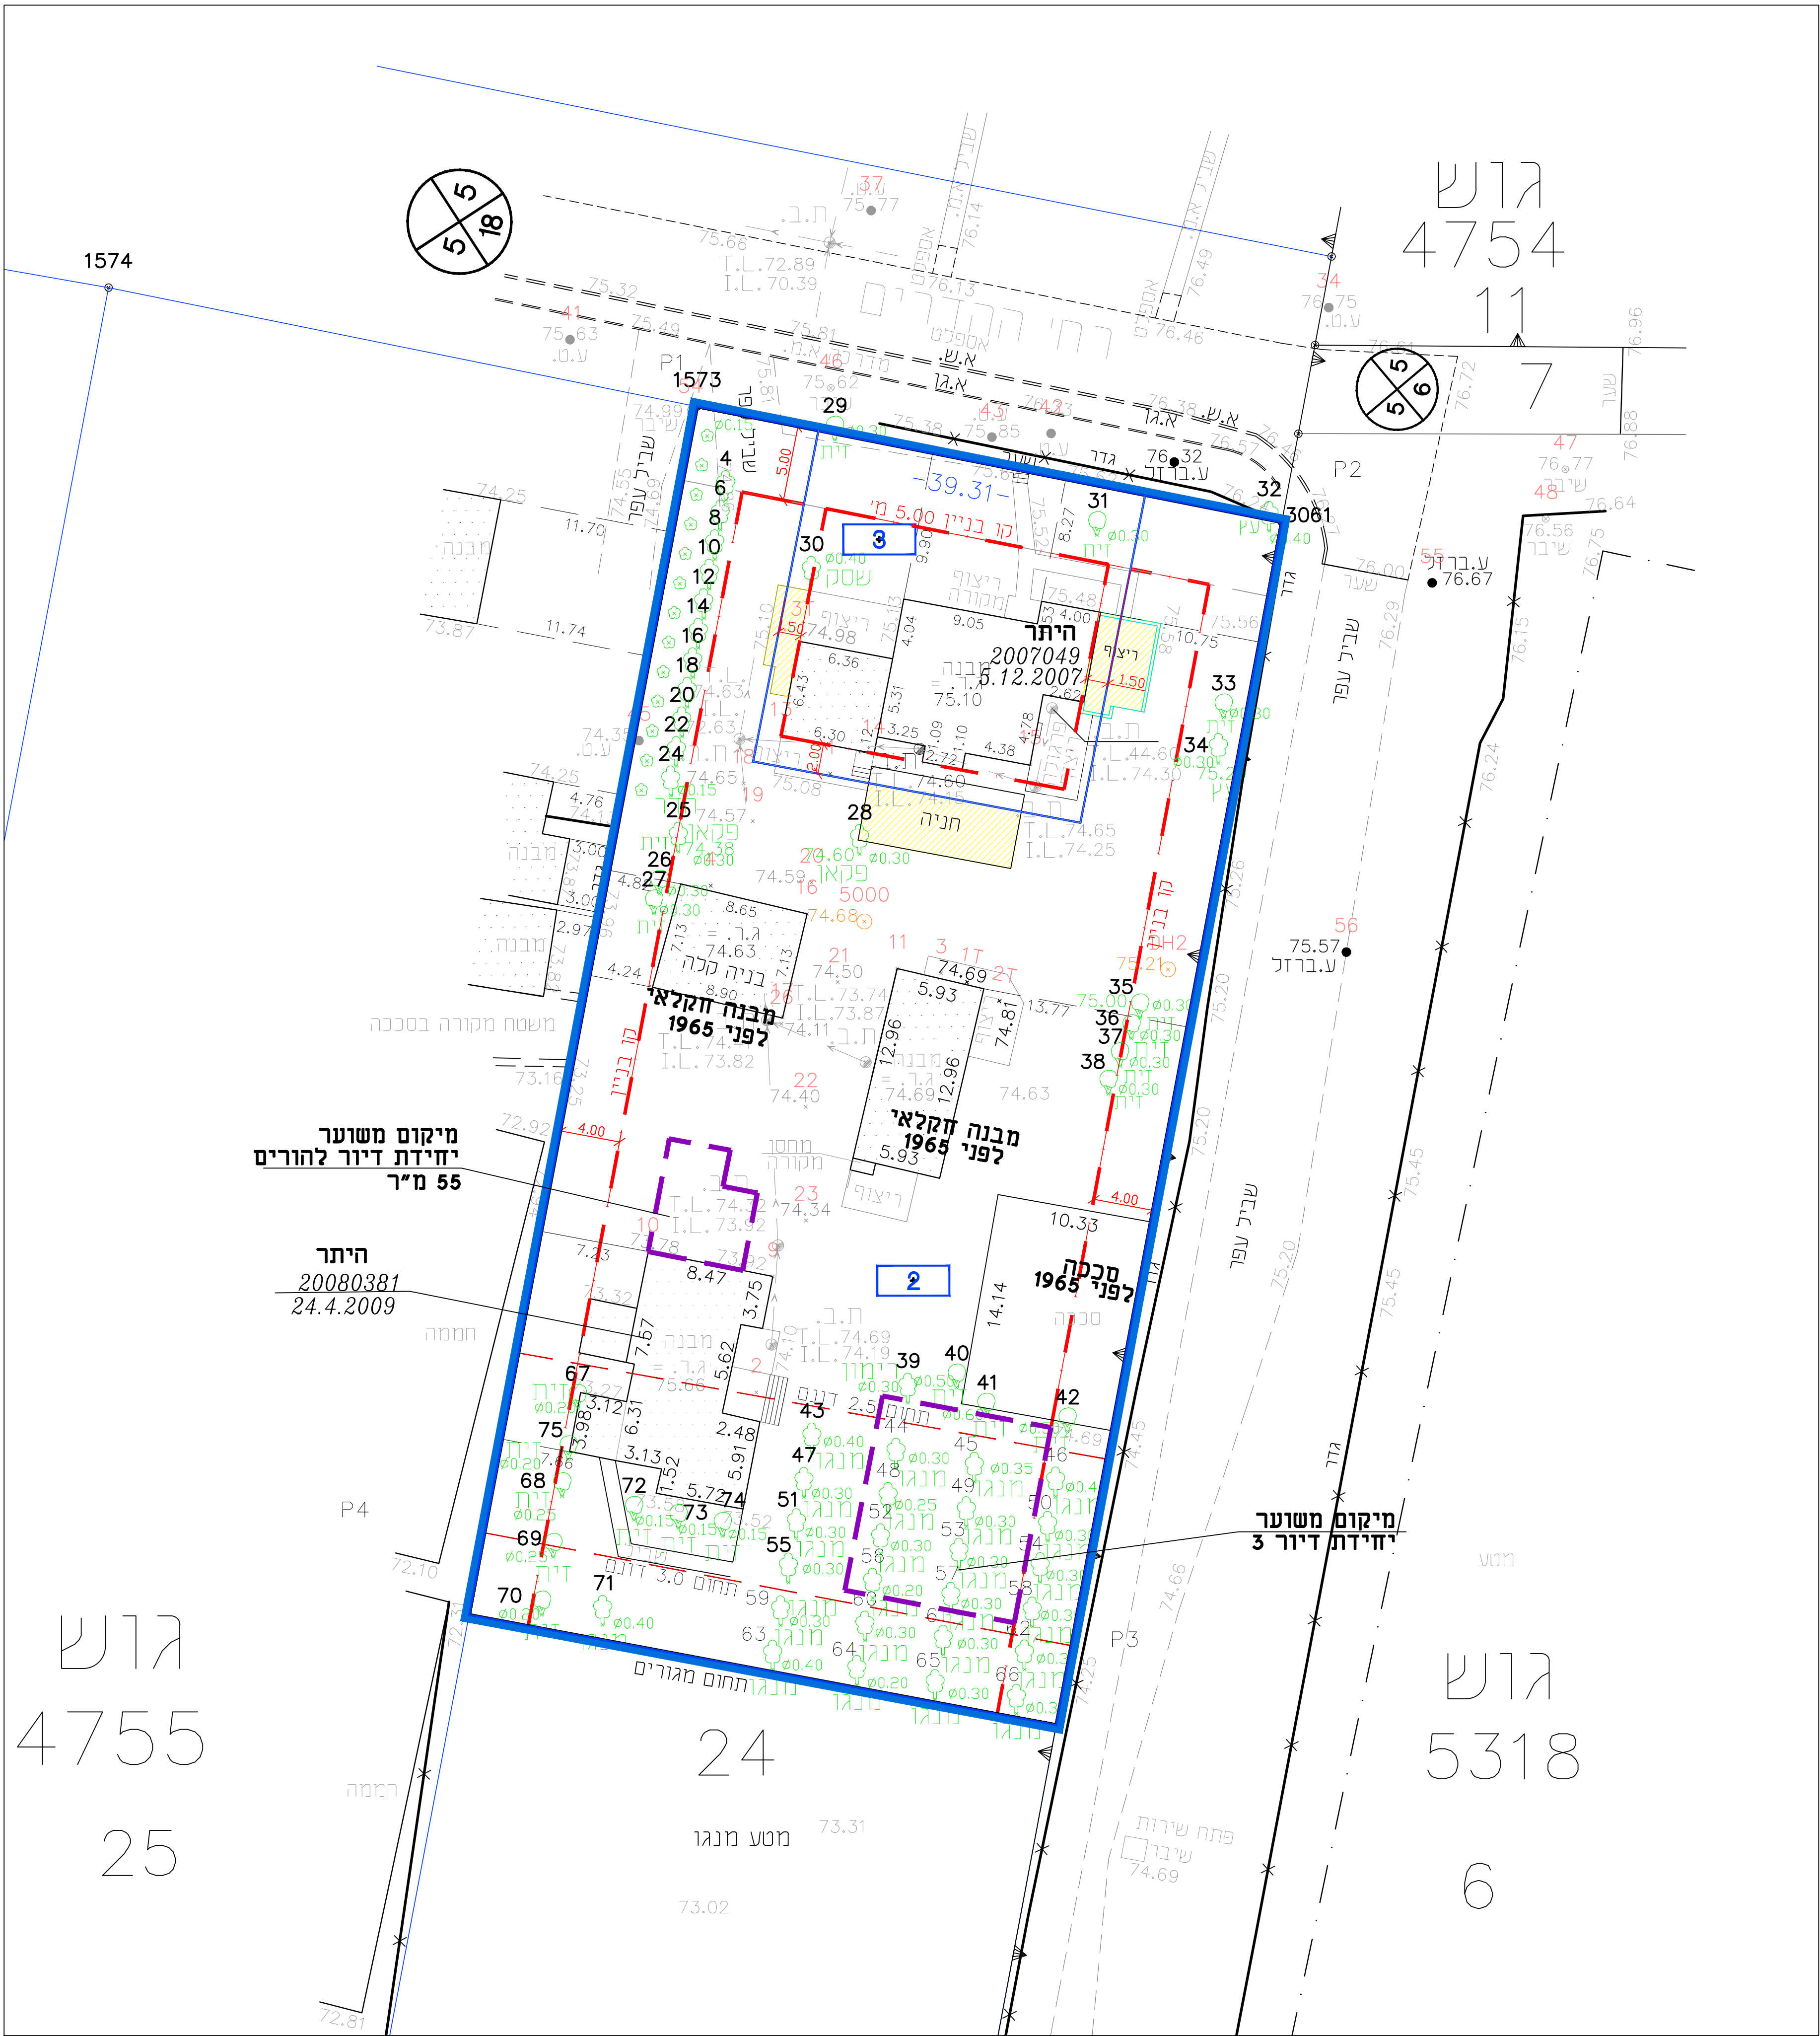

נספח תנוחה קנ"מ 250:1

חוק התכנון והבניה, התשכ"ה - 1965 תכנית מפורטת			
מס' 426-0893503			
גזל/41- פיצול מגרש כפר בילו מגרש 1			
נספח תנוחה גליון 1 מתוך 1			
מחוז	מרכז	מרחב תכנון מקומי	גזר
ישוב	כפר ביל"ו	שם הנספח	קנ"מ
תאריך	13.05.2022	תנוחה	250:1
שמות וחתימות:			
עורך התוכנית	שם: חגית עזריאל מ. 26077 דוא"ל: Azrielhagit@gmail.com	סגן: חגית עזריאל מ. 26077 דוא"ל: Azrielhagit@gmail.com	מגיני רגלי, רחובות מ. 052-5345745
גושים וחלקות בתכנית:			
גוש	סוג הגוש	חלקות בשלמותן	חלקי חלקות
4755	מוסדר	24	