




נספח בינוי

נספח לתוכנית מס' 414-1000751

כרמל 25
רח/מק/1999/ב/4


גליון 1 מתוך 1

תחולה	רקע
תאריך עריכת הנספח	15/06/2023
קב"מ	1:250
תרשימים נוספים	קב"מ
שמות וחתימות:	
עורך הנספח	שם: אסף מאיר


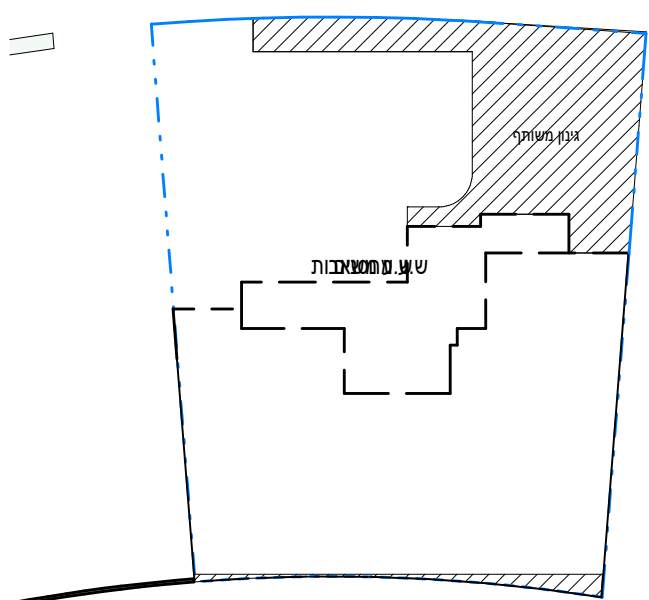


סכמת גיבון משותף קומת קרקע
קב"מ 1-500



שטח המגרש - 1111 מ"ר.
סה"כ גיבון משותף קומת קרקע : כ
220 מ"ר = 20%

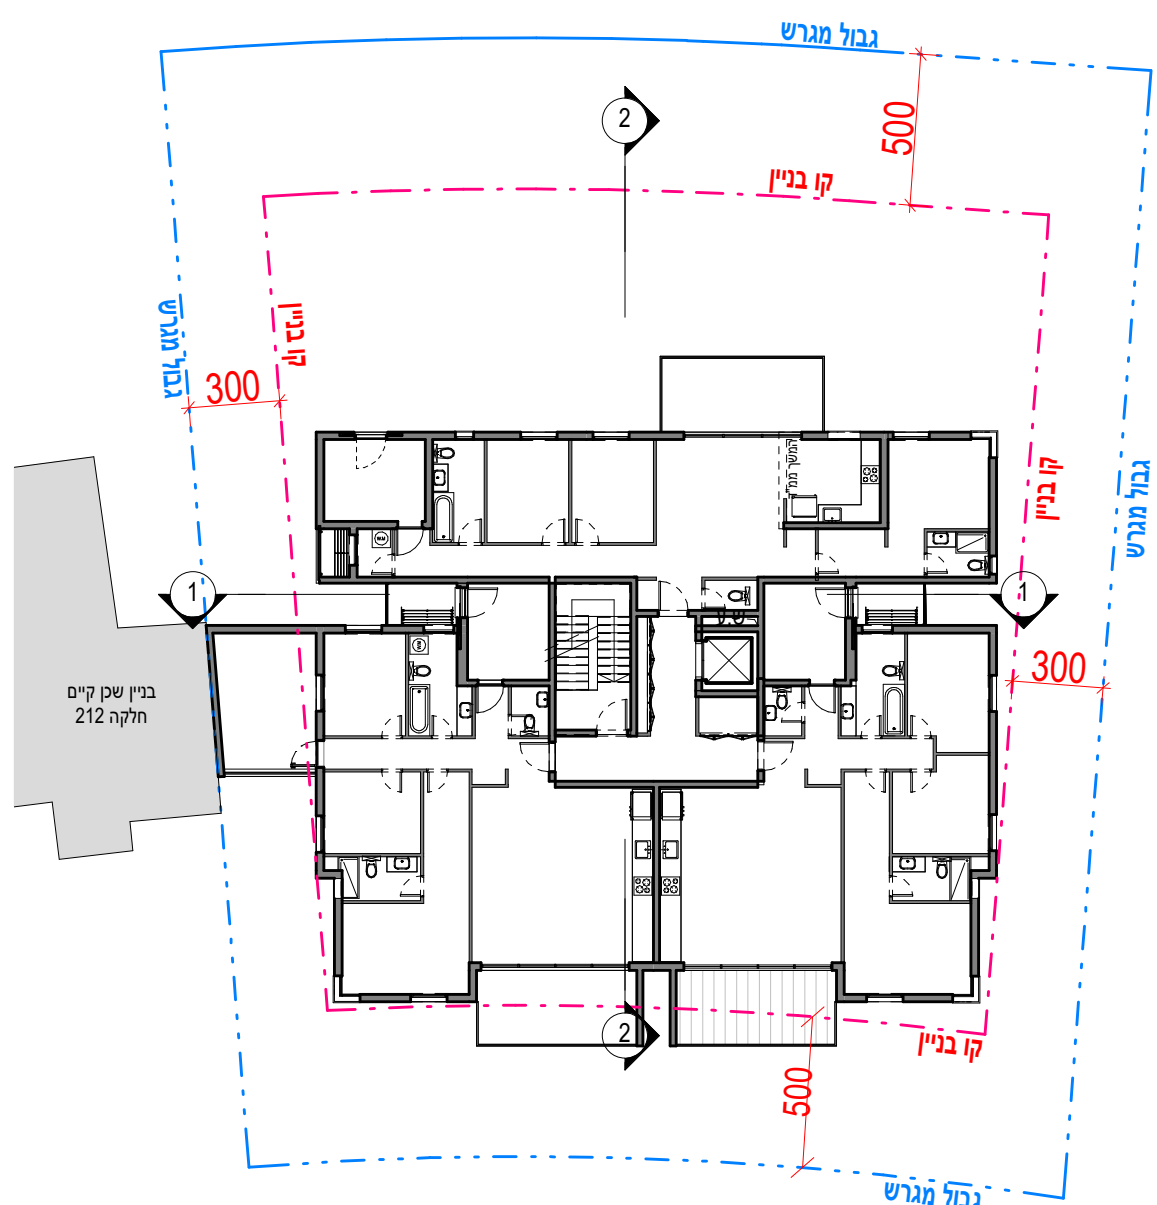


תכנית קומה טיפוסית

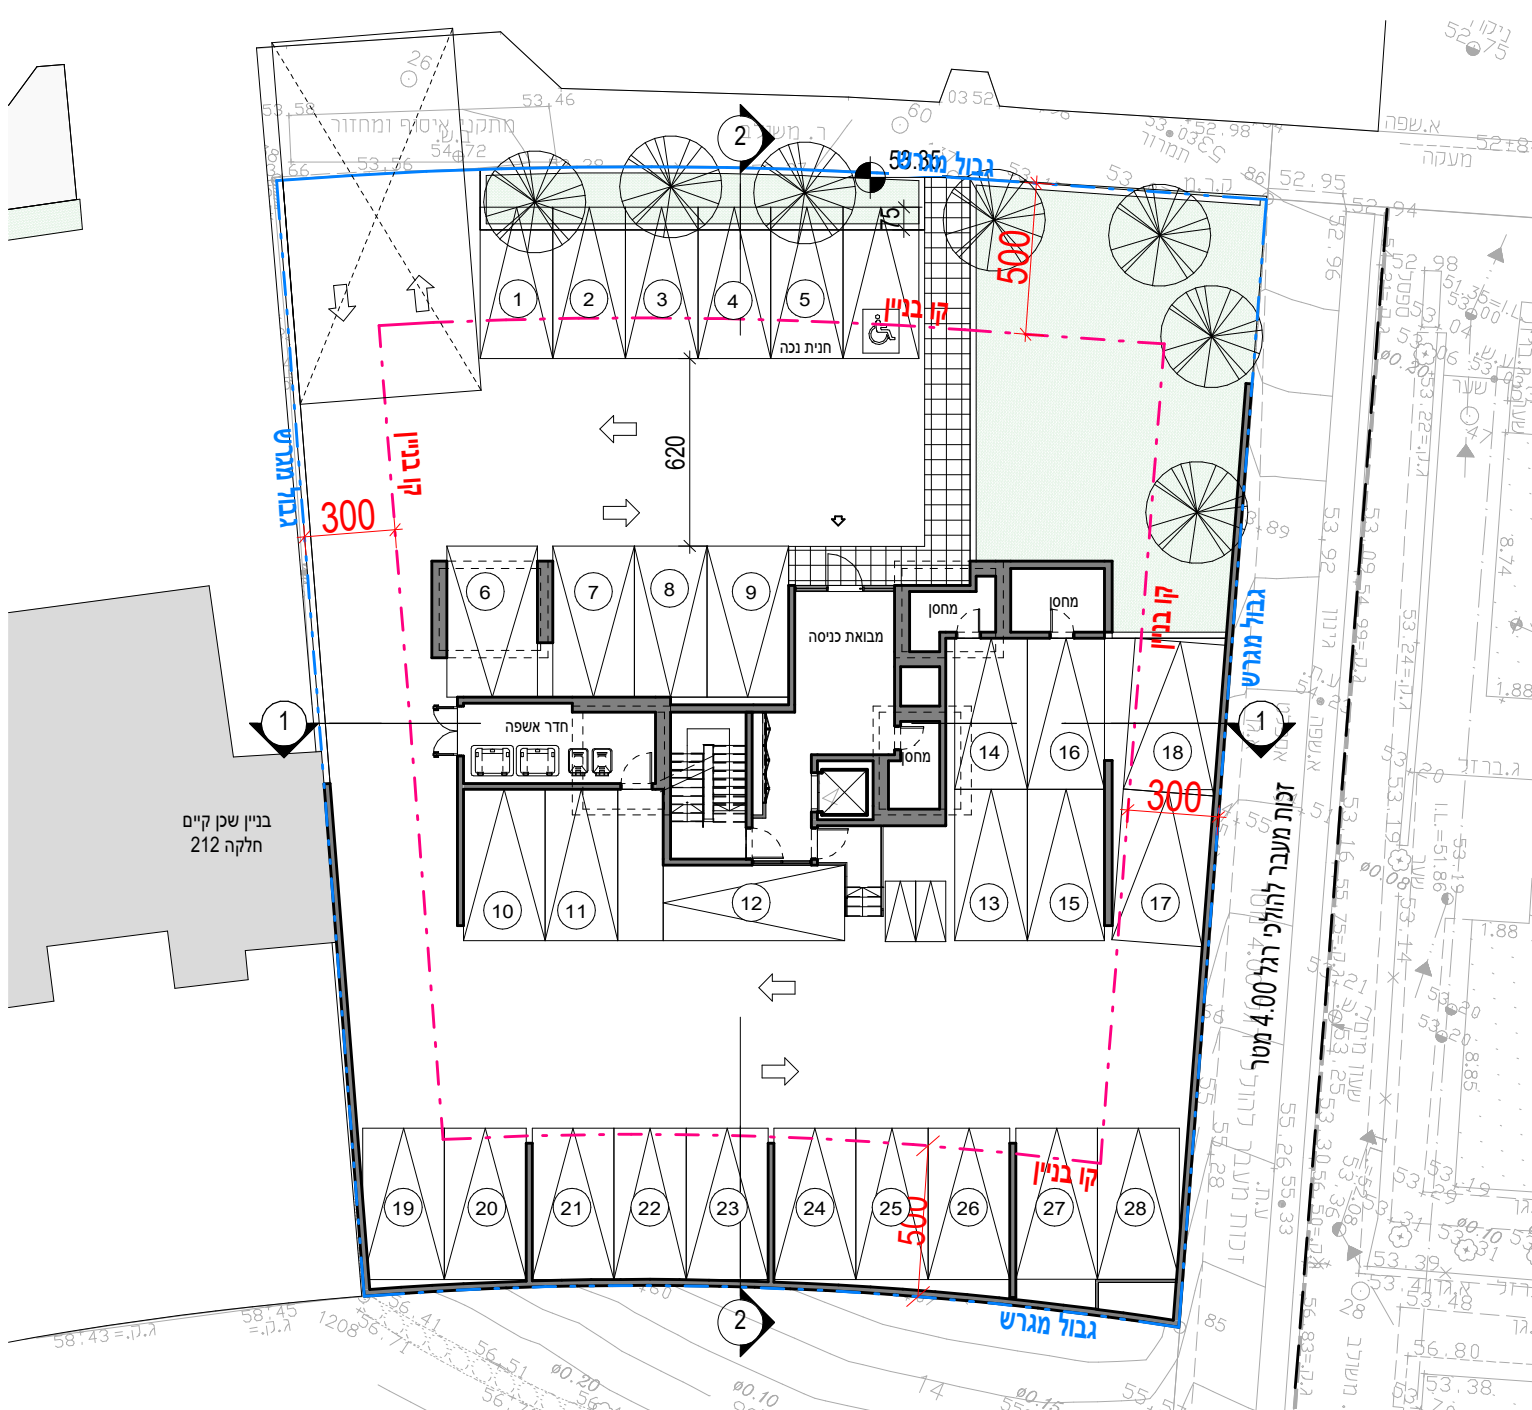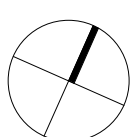


תכנית קומת קרקע

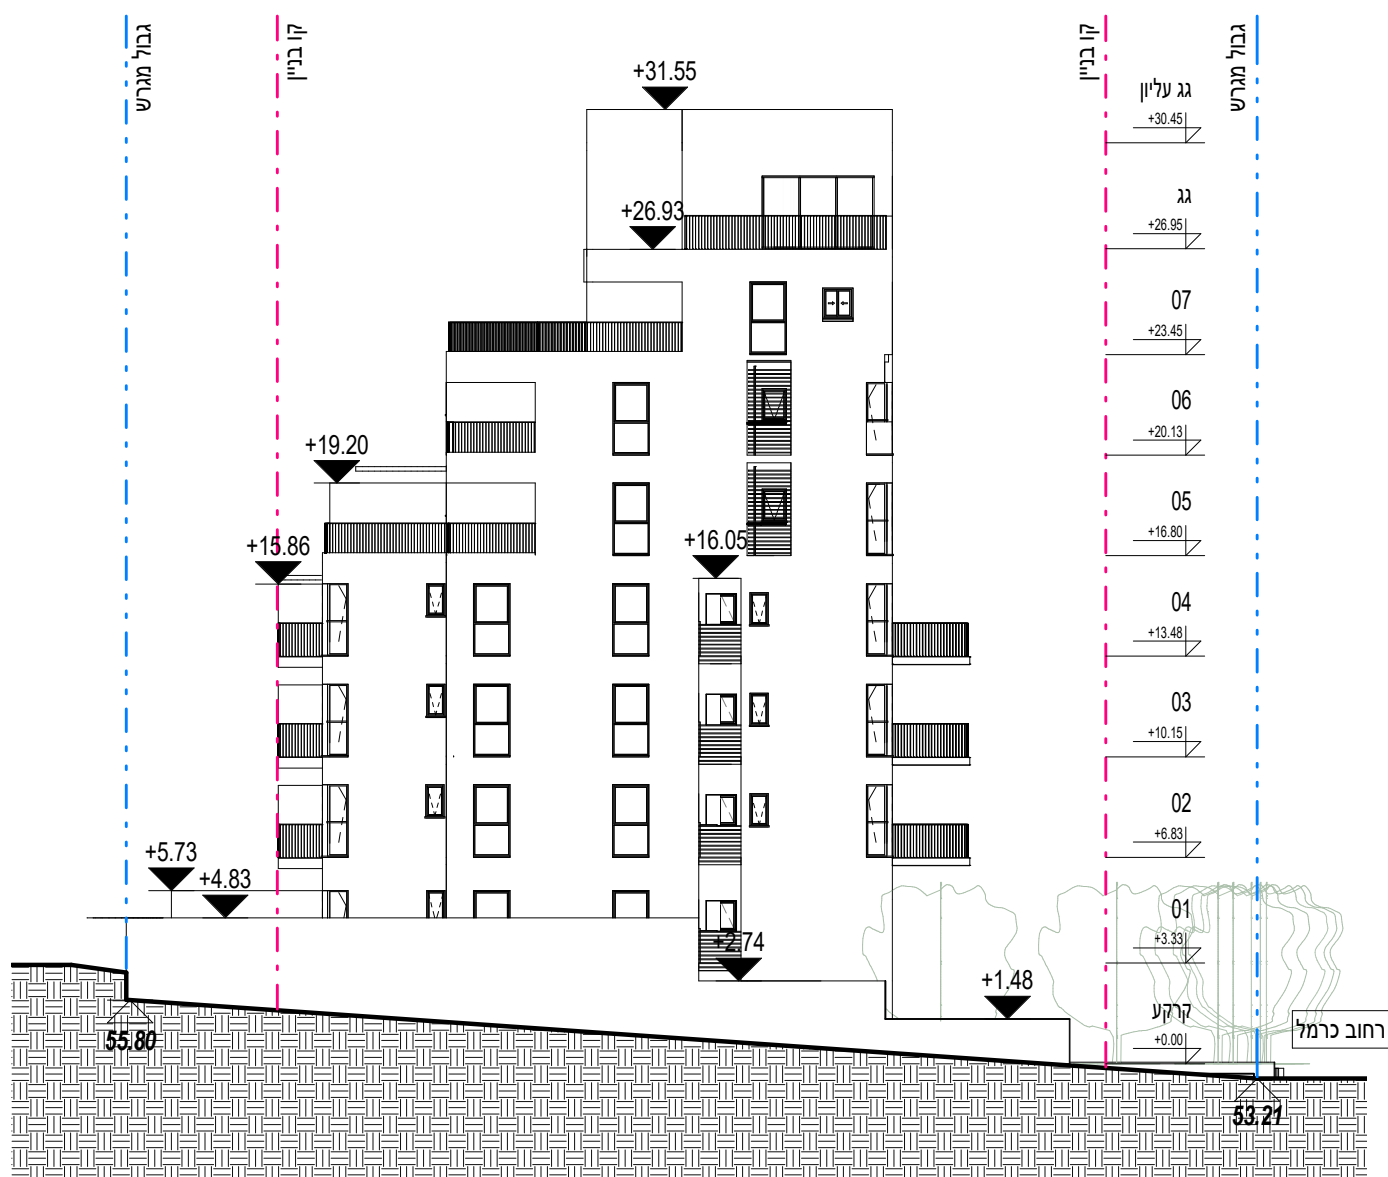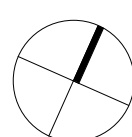


חזית מזרחית

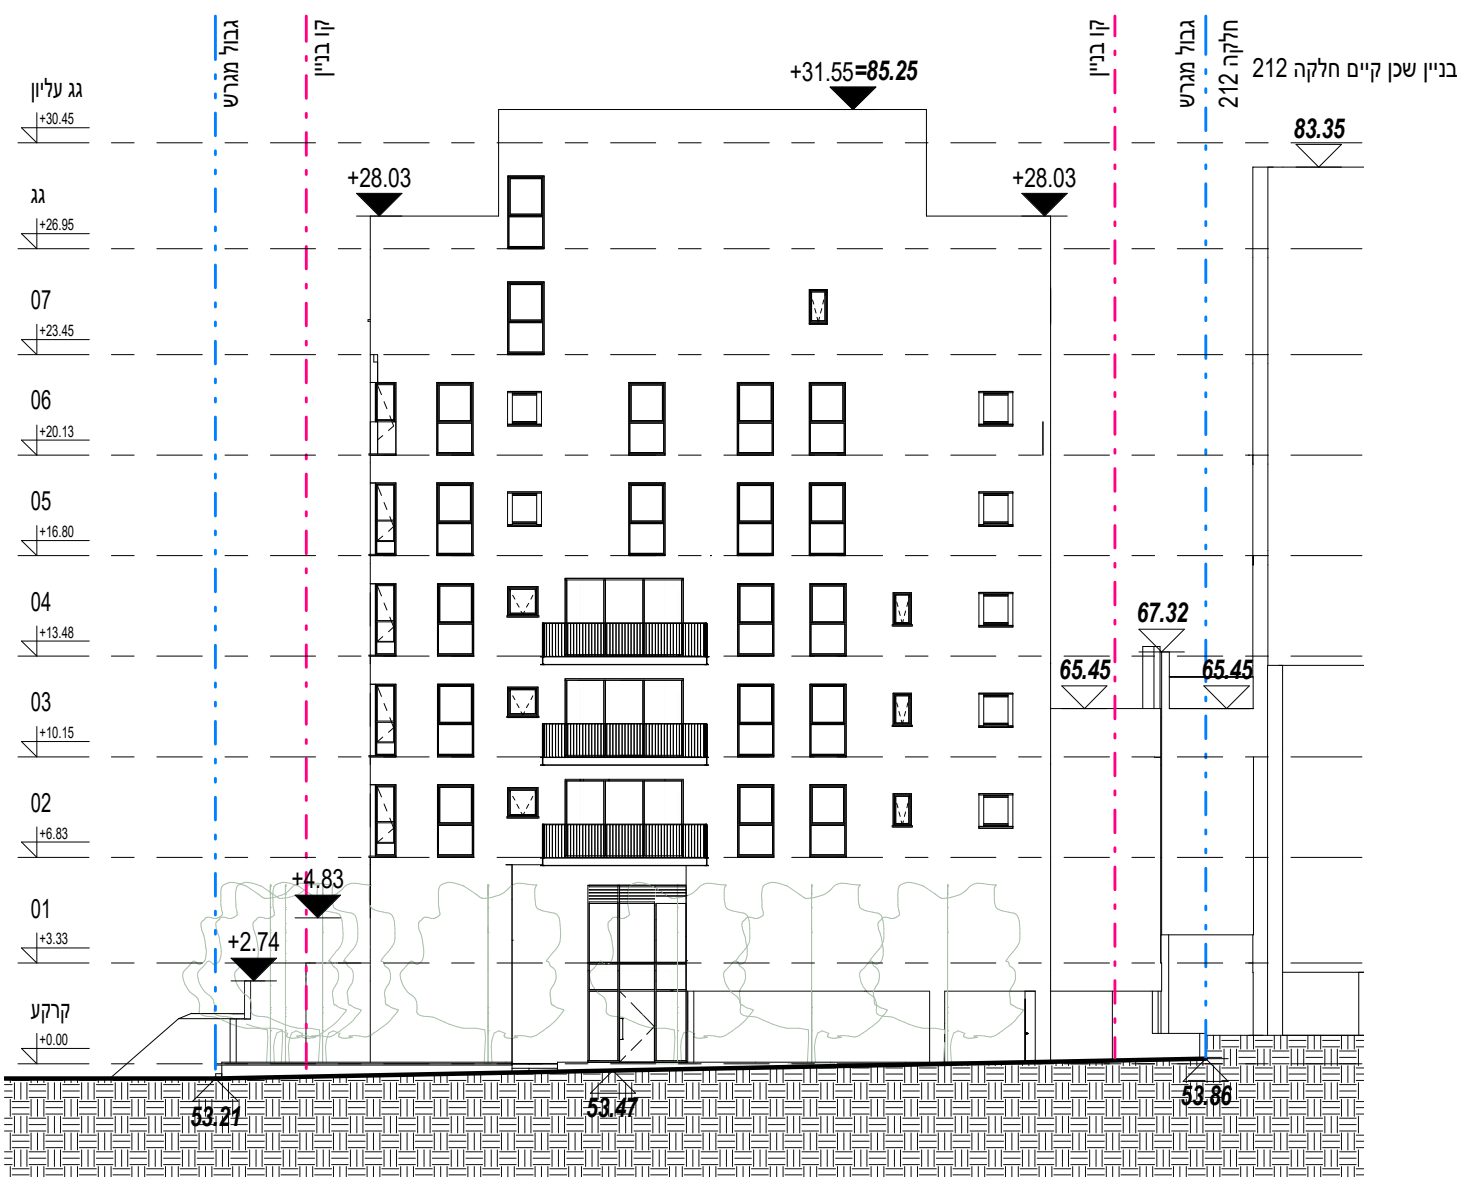

חזית צפונית

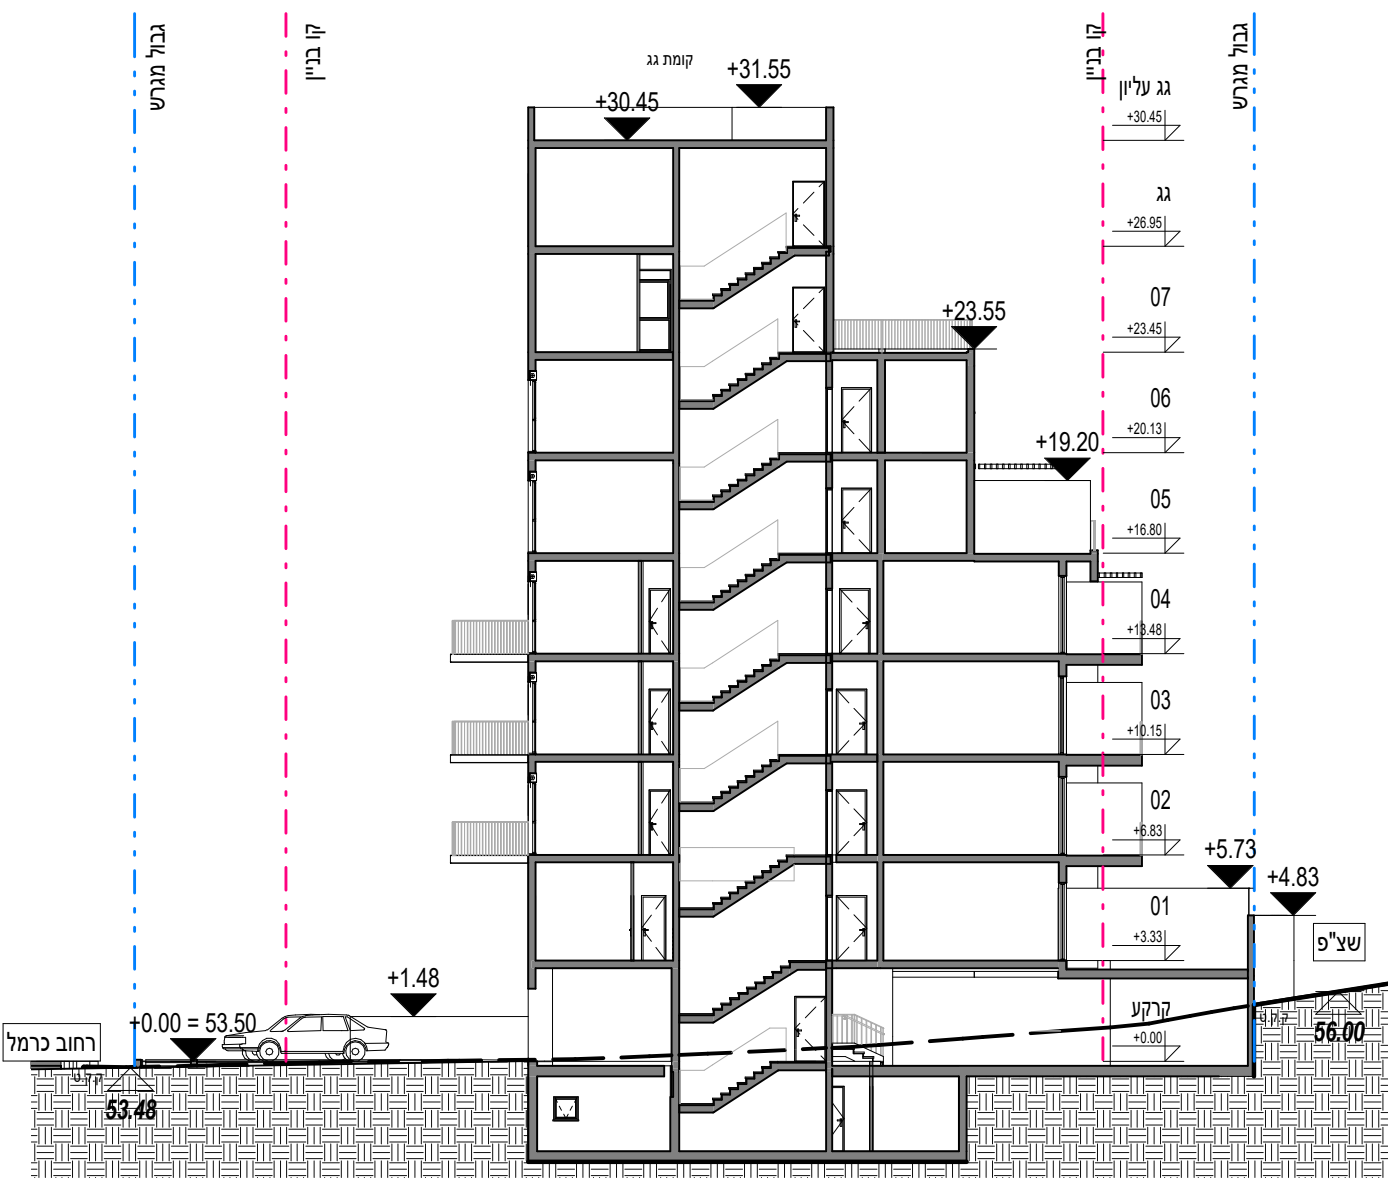

חתך 2-2

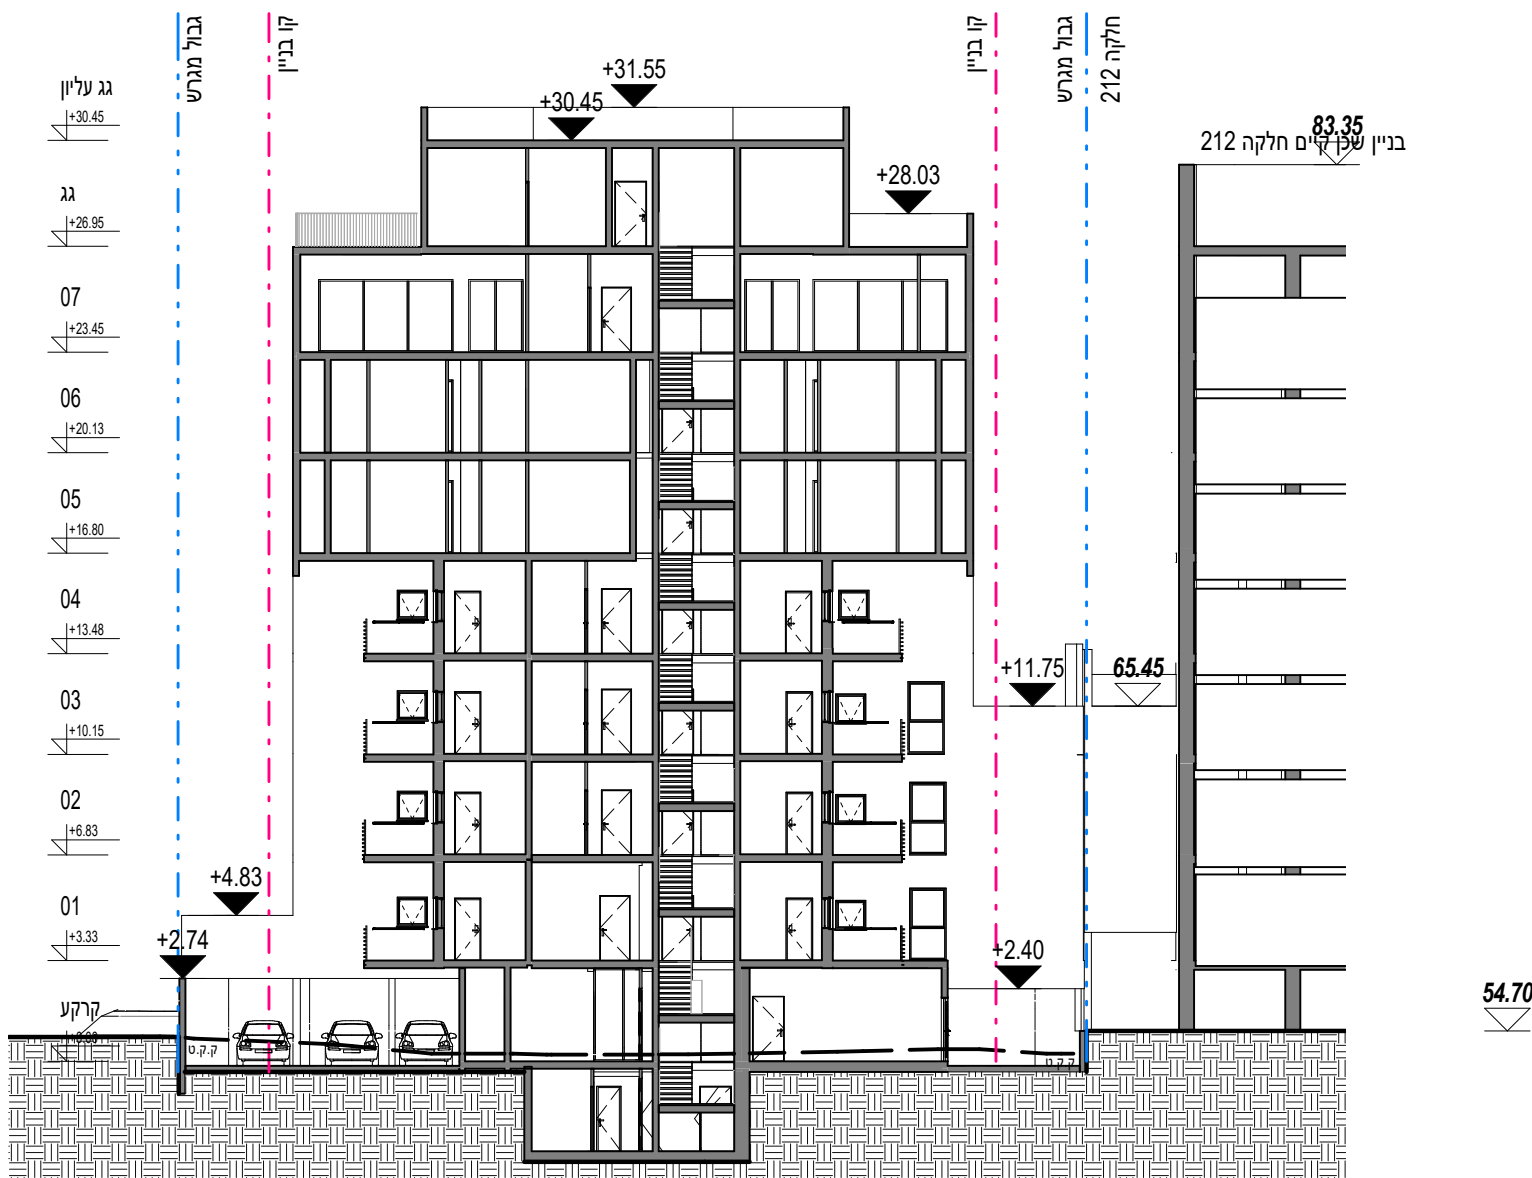

חתך 1-1