
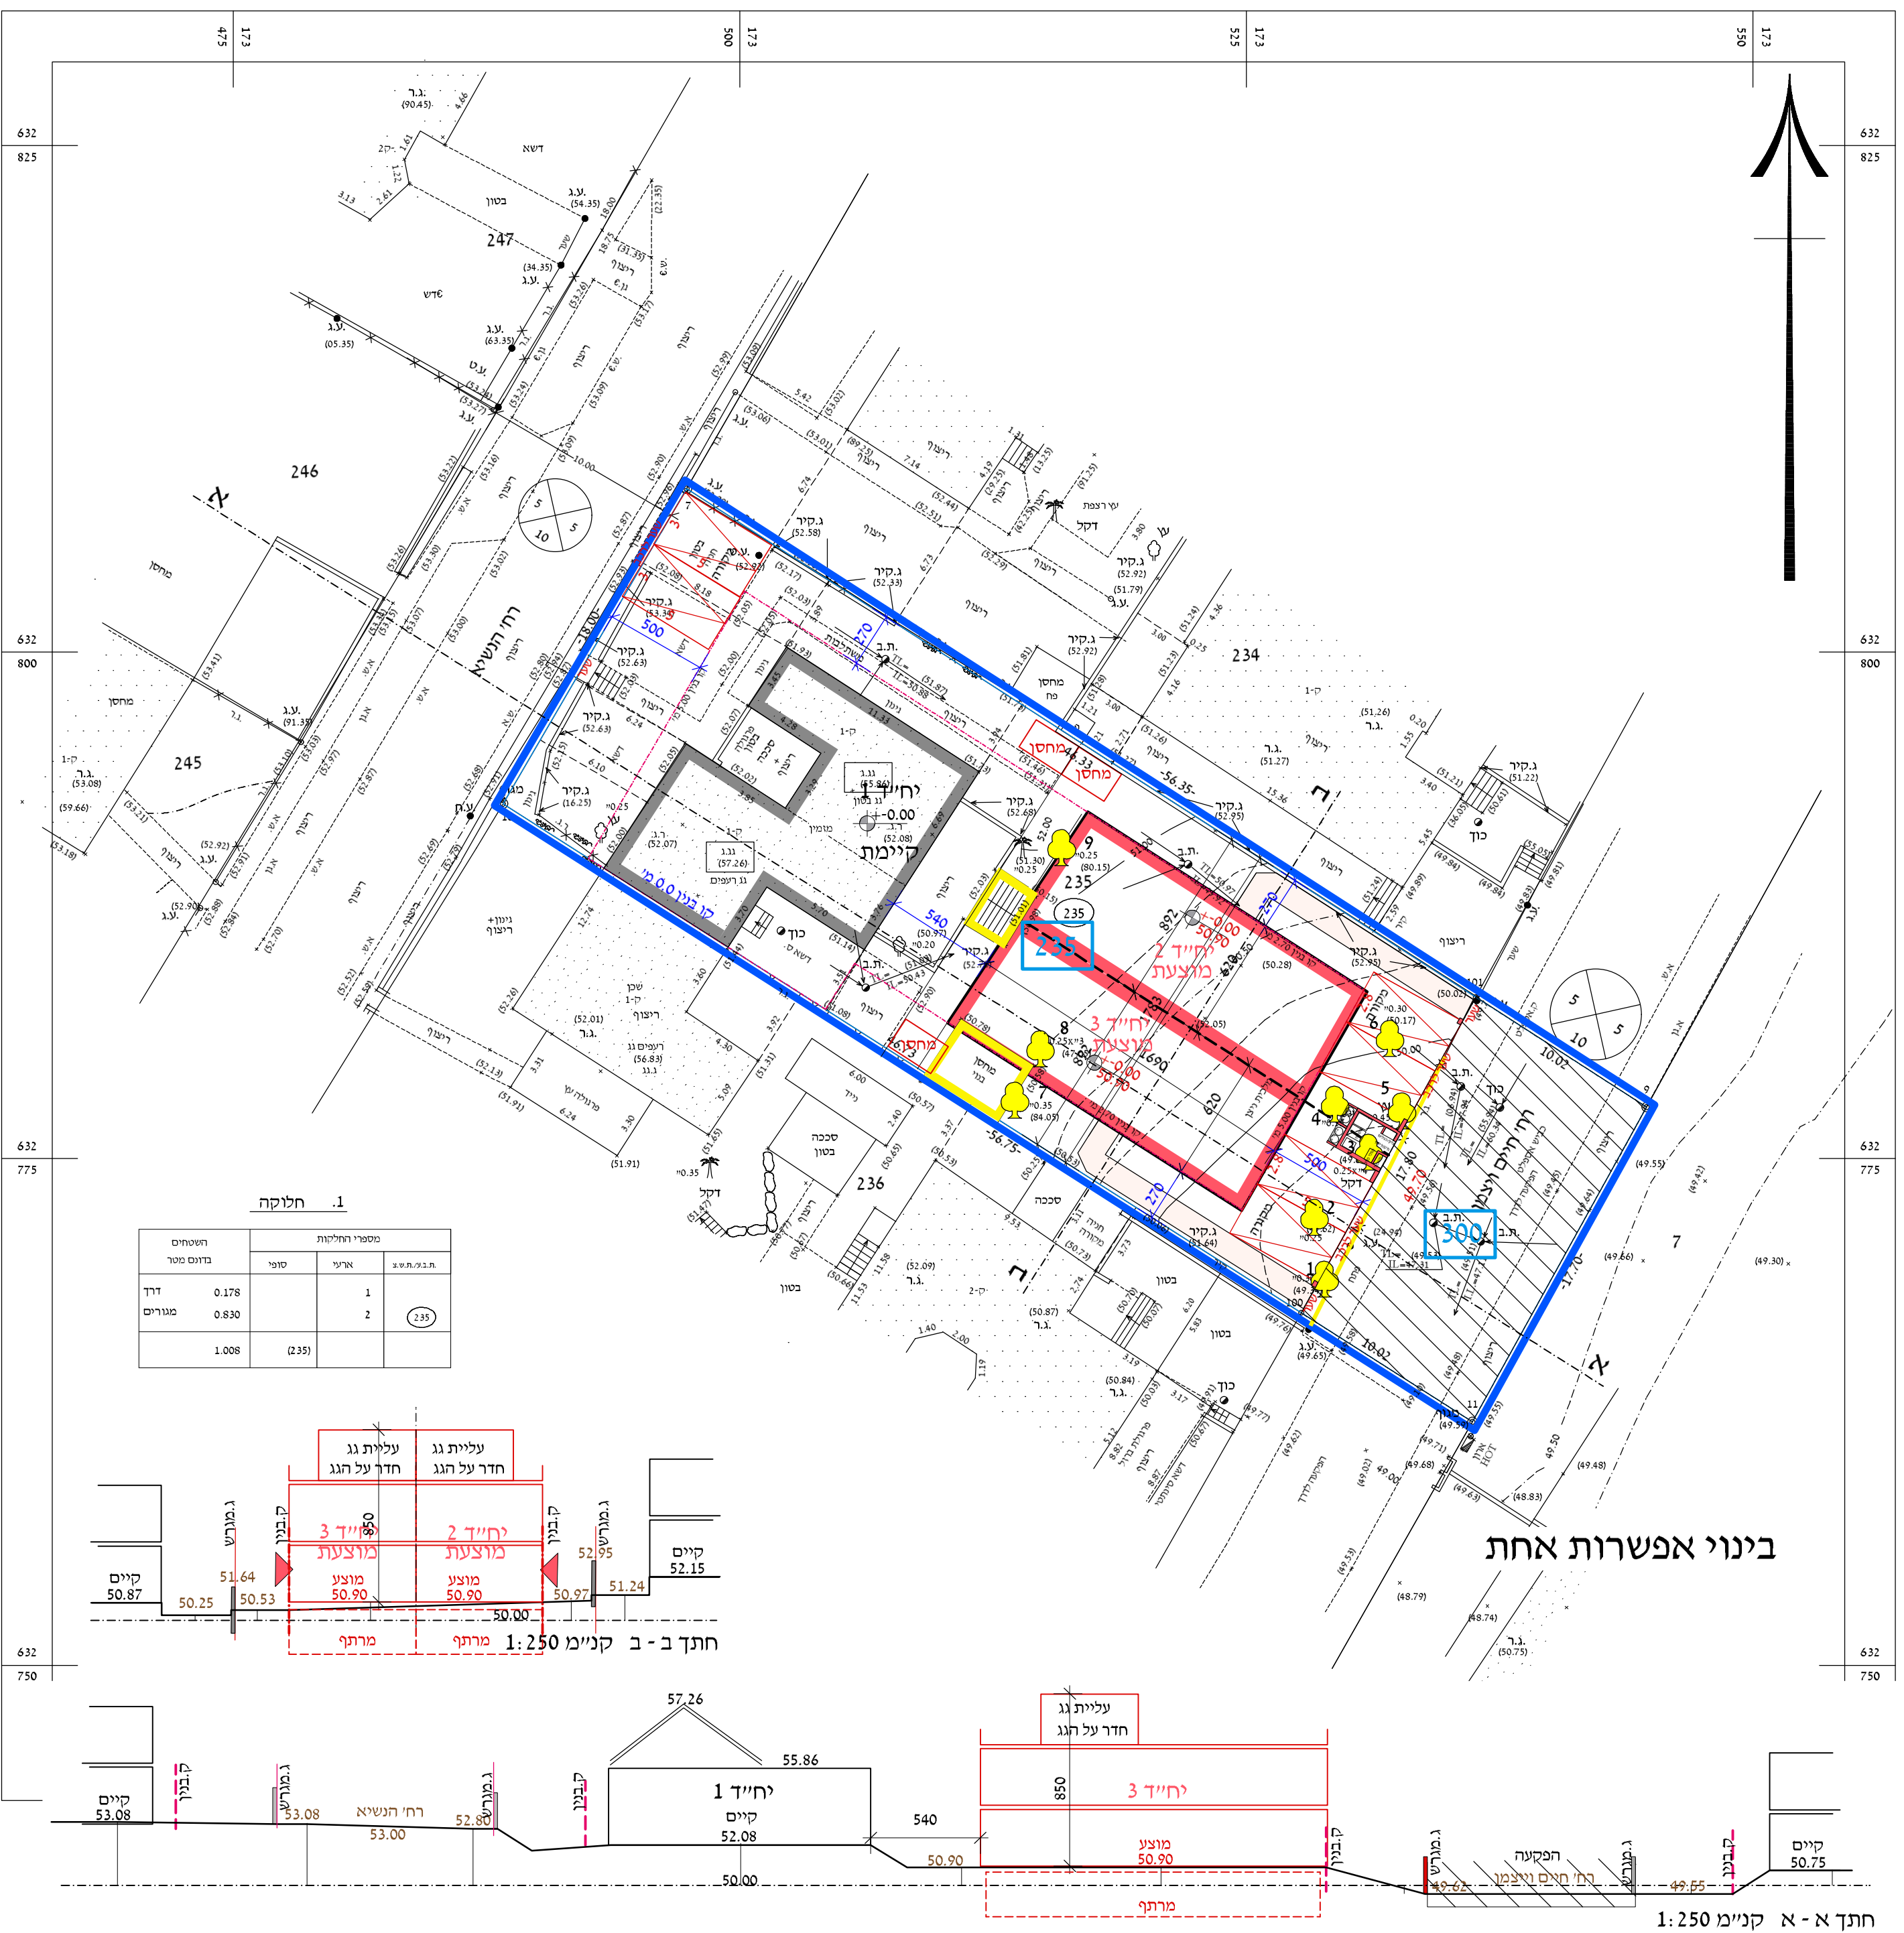


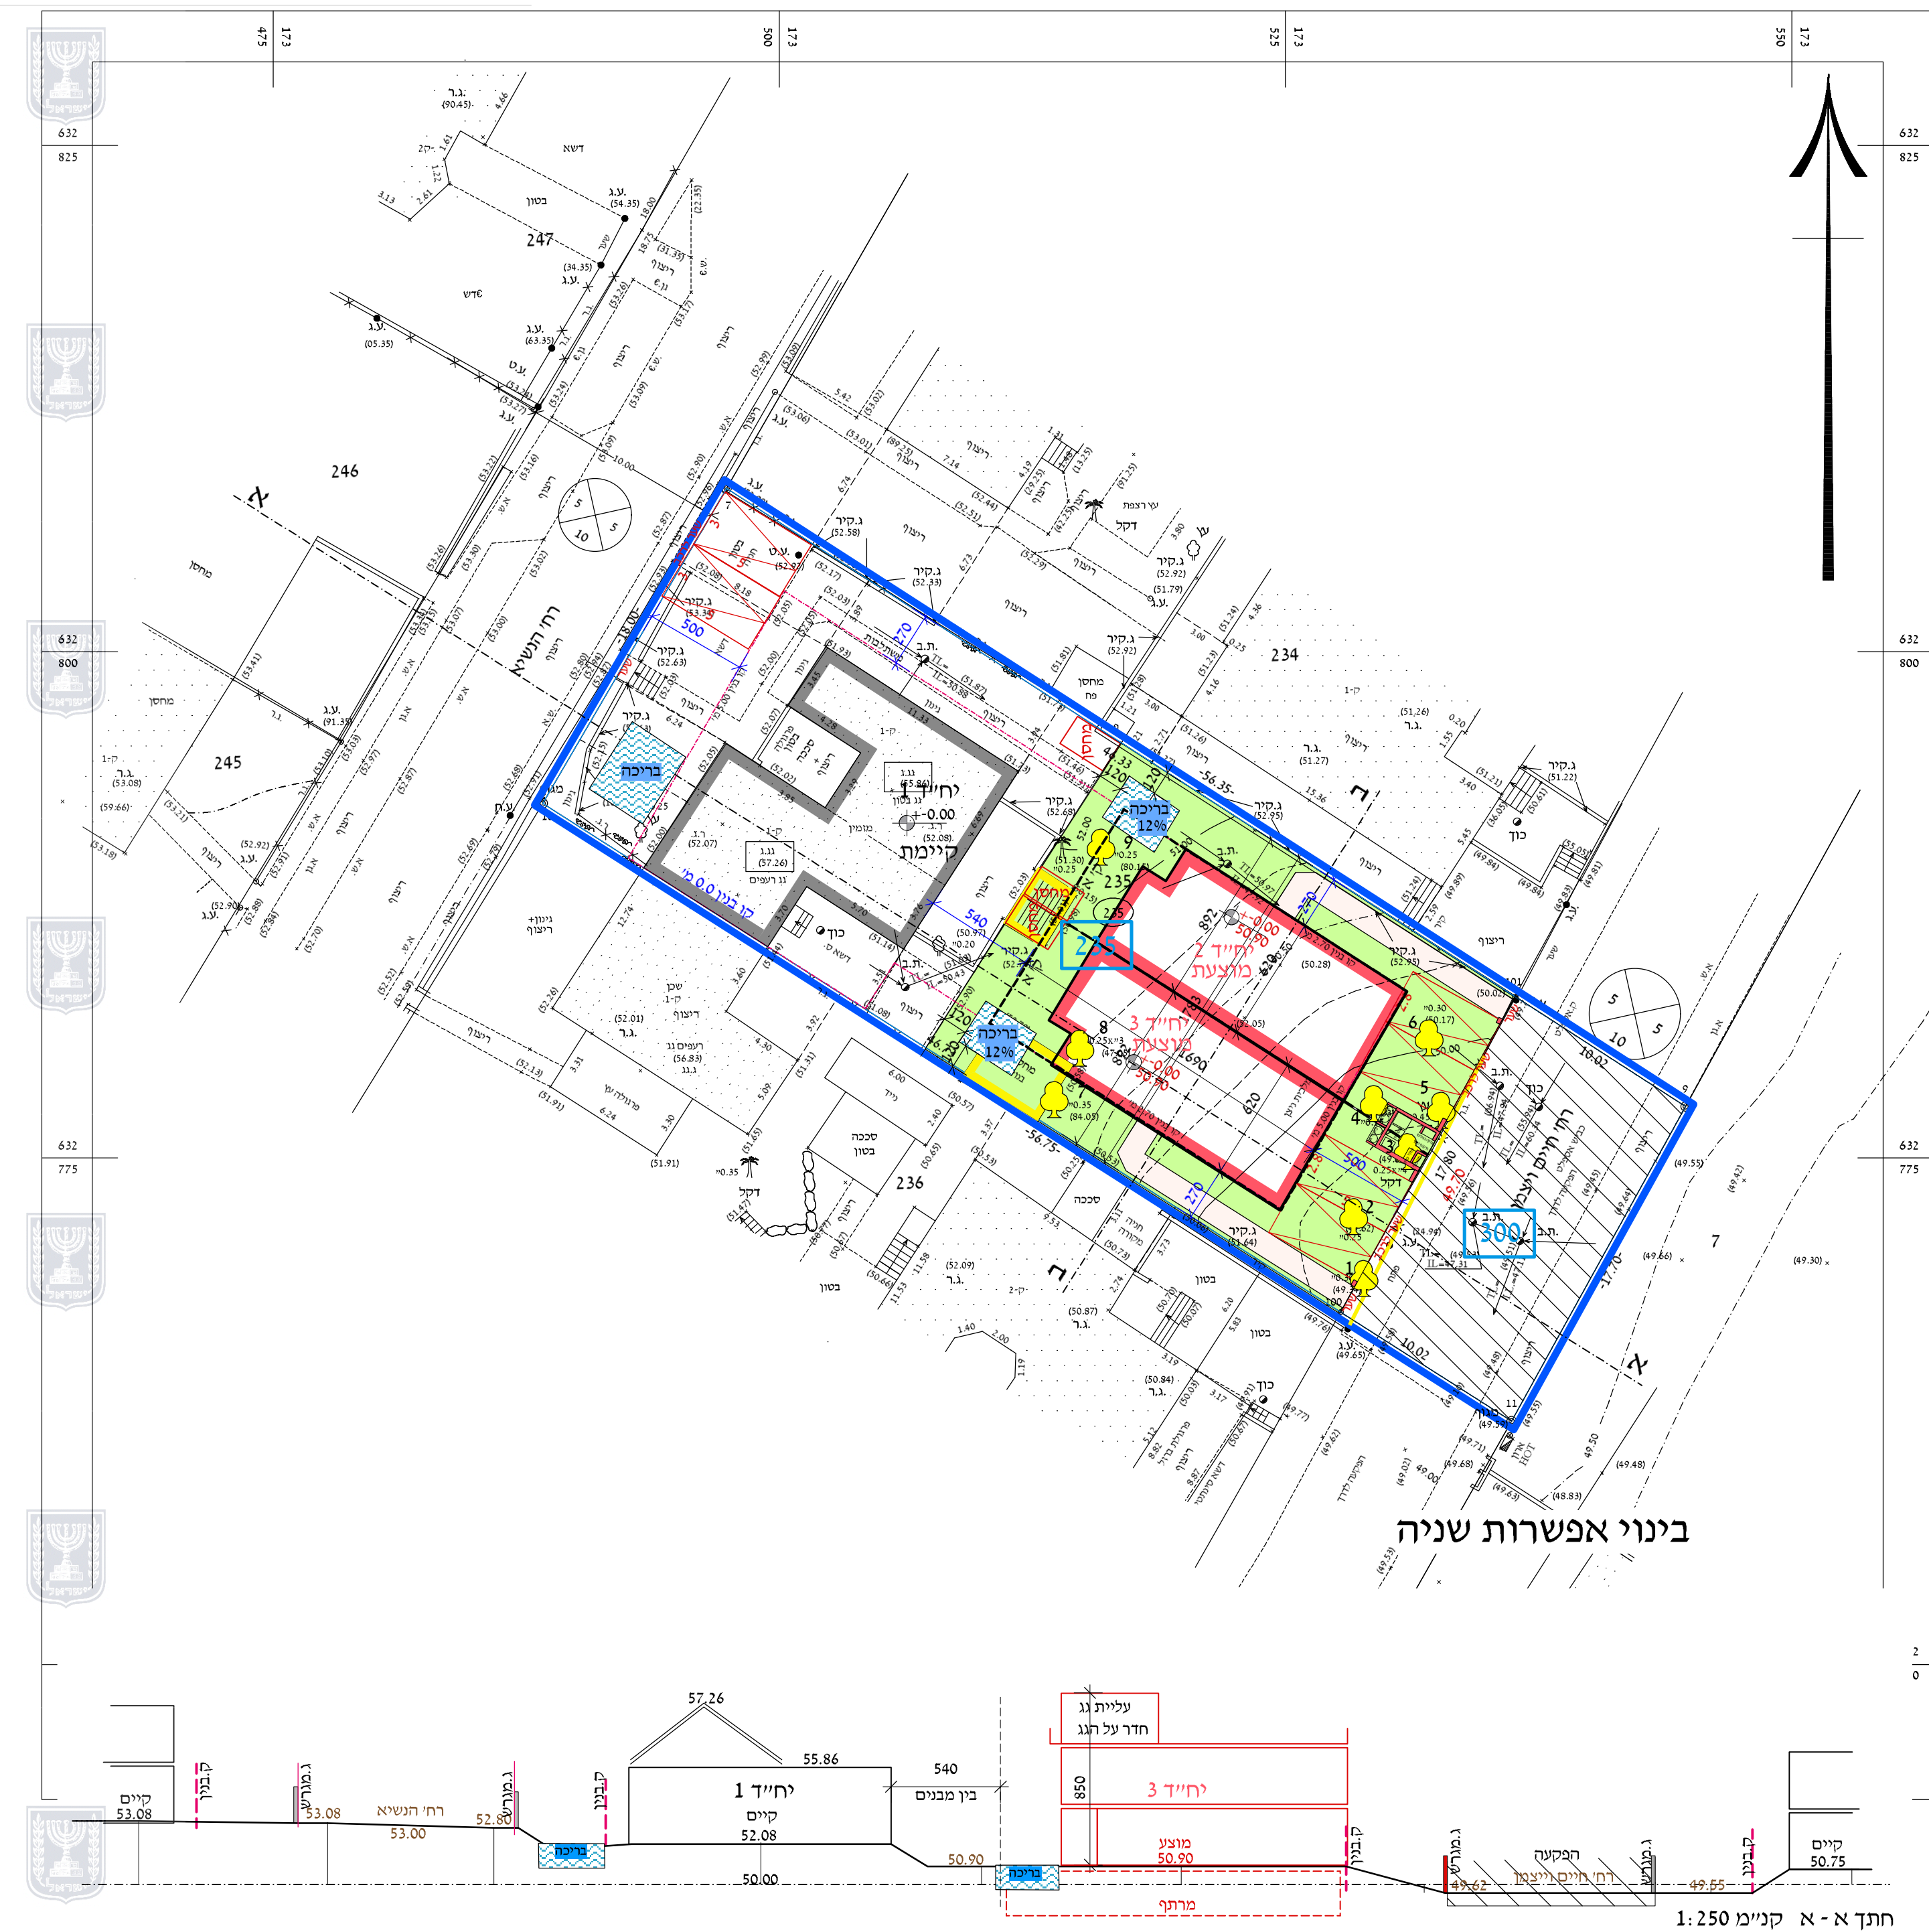

הצעת חלוקה פנימית
על רקע נספח בינוי
קני"מ 1:250

מקרא

- גבול התכנית
- גבול גוש
- מספר גוש
- גבול חלקה
- מספר חלקה
- מספר תא שטח
- חלוקה מימית לא בתנ"ע
- מבנה קיים
- מבנה מוצע
- מבנה/גדר להריסה
- קו בניין
- הפקעה לדרך
- מספר הדרך
- קו בניין
- רוחב הדרך
- עמדת חניה מוצעת
- עמדת פילרים דו משפחתית
- עץ לעקירה ומספרו

תכנית מפורטת מס' 462-1058072

הוספת יחידת דיור שלישית וזכויות מגורים בנשיא 17 בגן יבנה

נספח בינוי

אחיד וחלוקה	סמכות ראשית	אופי התכנית
ללא אחיד וחלוקה	ועדה מקומית	תכנית שניתן מכוונה להוציא היתרים

מחוז : מרכז
מרחב תכנון מקומי : גן יבנה
רשות מקומית : גן יבנה
שטח התכנית : 1.008 דונם
קנה מידה : 1 : 250
גושים וחלקות בתכנית :

גוש	סוג הגוש	חלקות בשלטון	חלקי חלקות
557	מוסדר	235	----

חותמות מוסד התכנון :

שמות וחתימות :

מגיש התכנית	שם : טלי אברסט מלכית ניצן מלכית	ת"ז : 023981616 022860431	חתימות :
יובים בפועל	שם : טלי אברסט מלכית ניצן מלכית <td>ת"ז : 023981616 022860431<td>חתימות :</td></td>	ת"ז : 023981616 022860431 <td>חתימות :</td>	חתימות :

(*) התכנית מכילה אדמות מדינה

עורך התכנית	שם : עפר נצר - אדריכל, מ.ר. 39922	ת"ז : 023981616 022860431	חתימה :
	כתובת : הגורן 20 דורה, 70700 <td>דוא"ל : netzer@012.net.il<td></td></td>	דוא"ל : netzer@012.net.il <td></td>	