


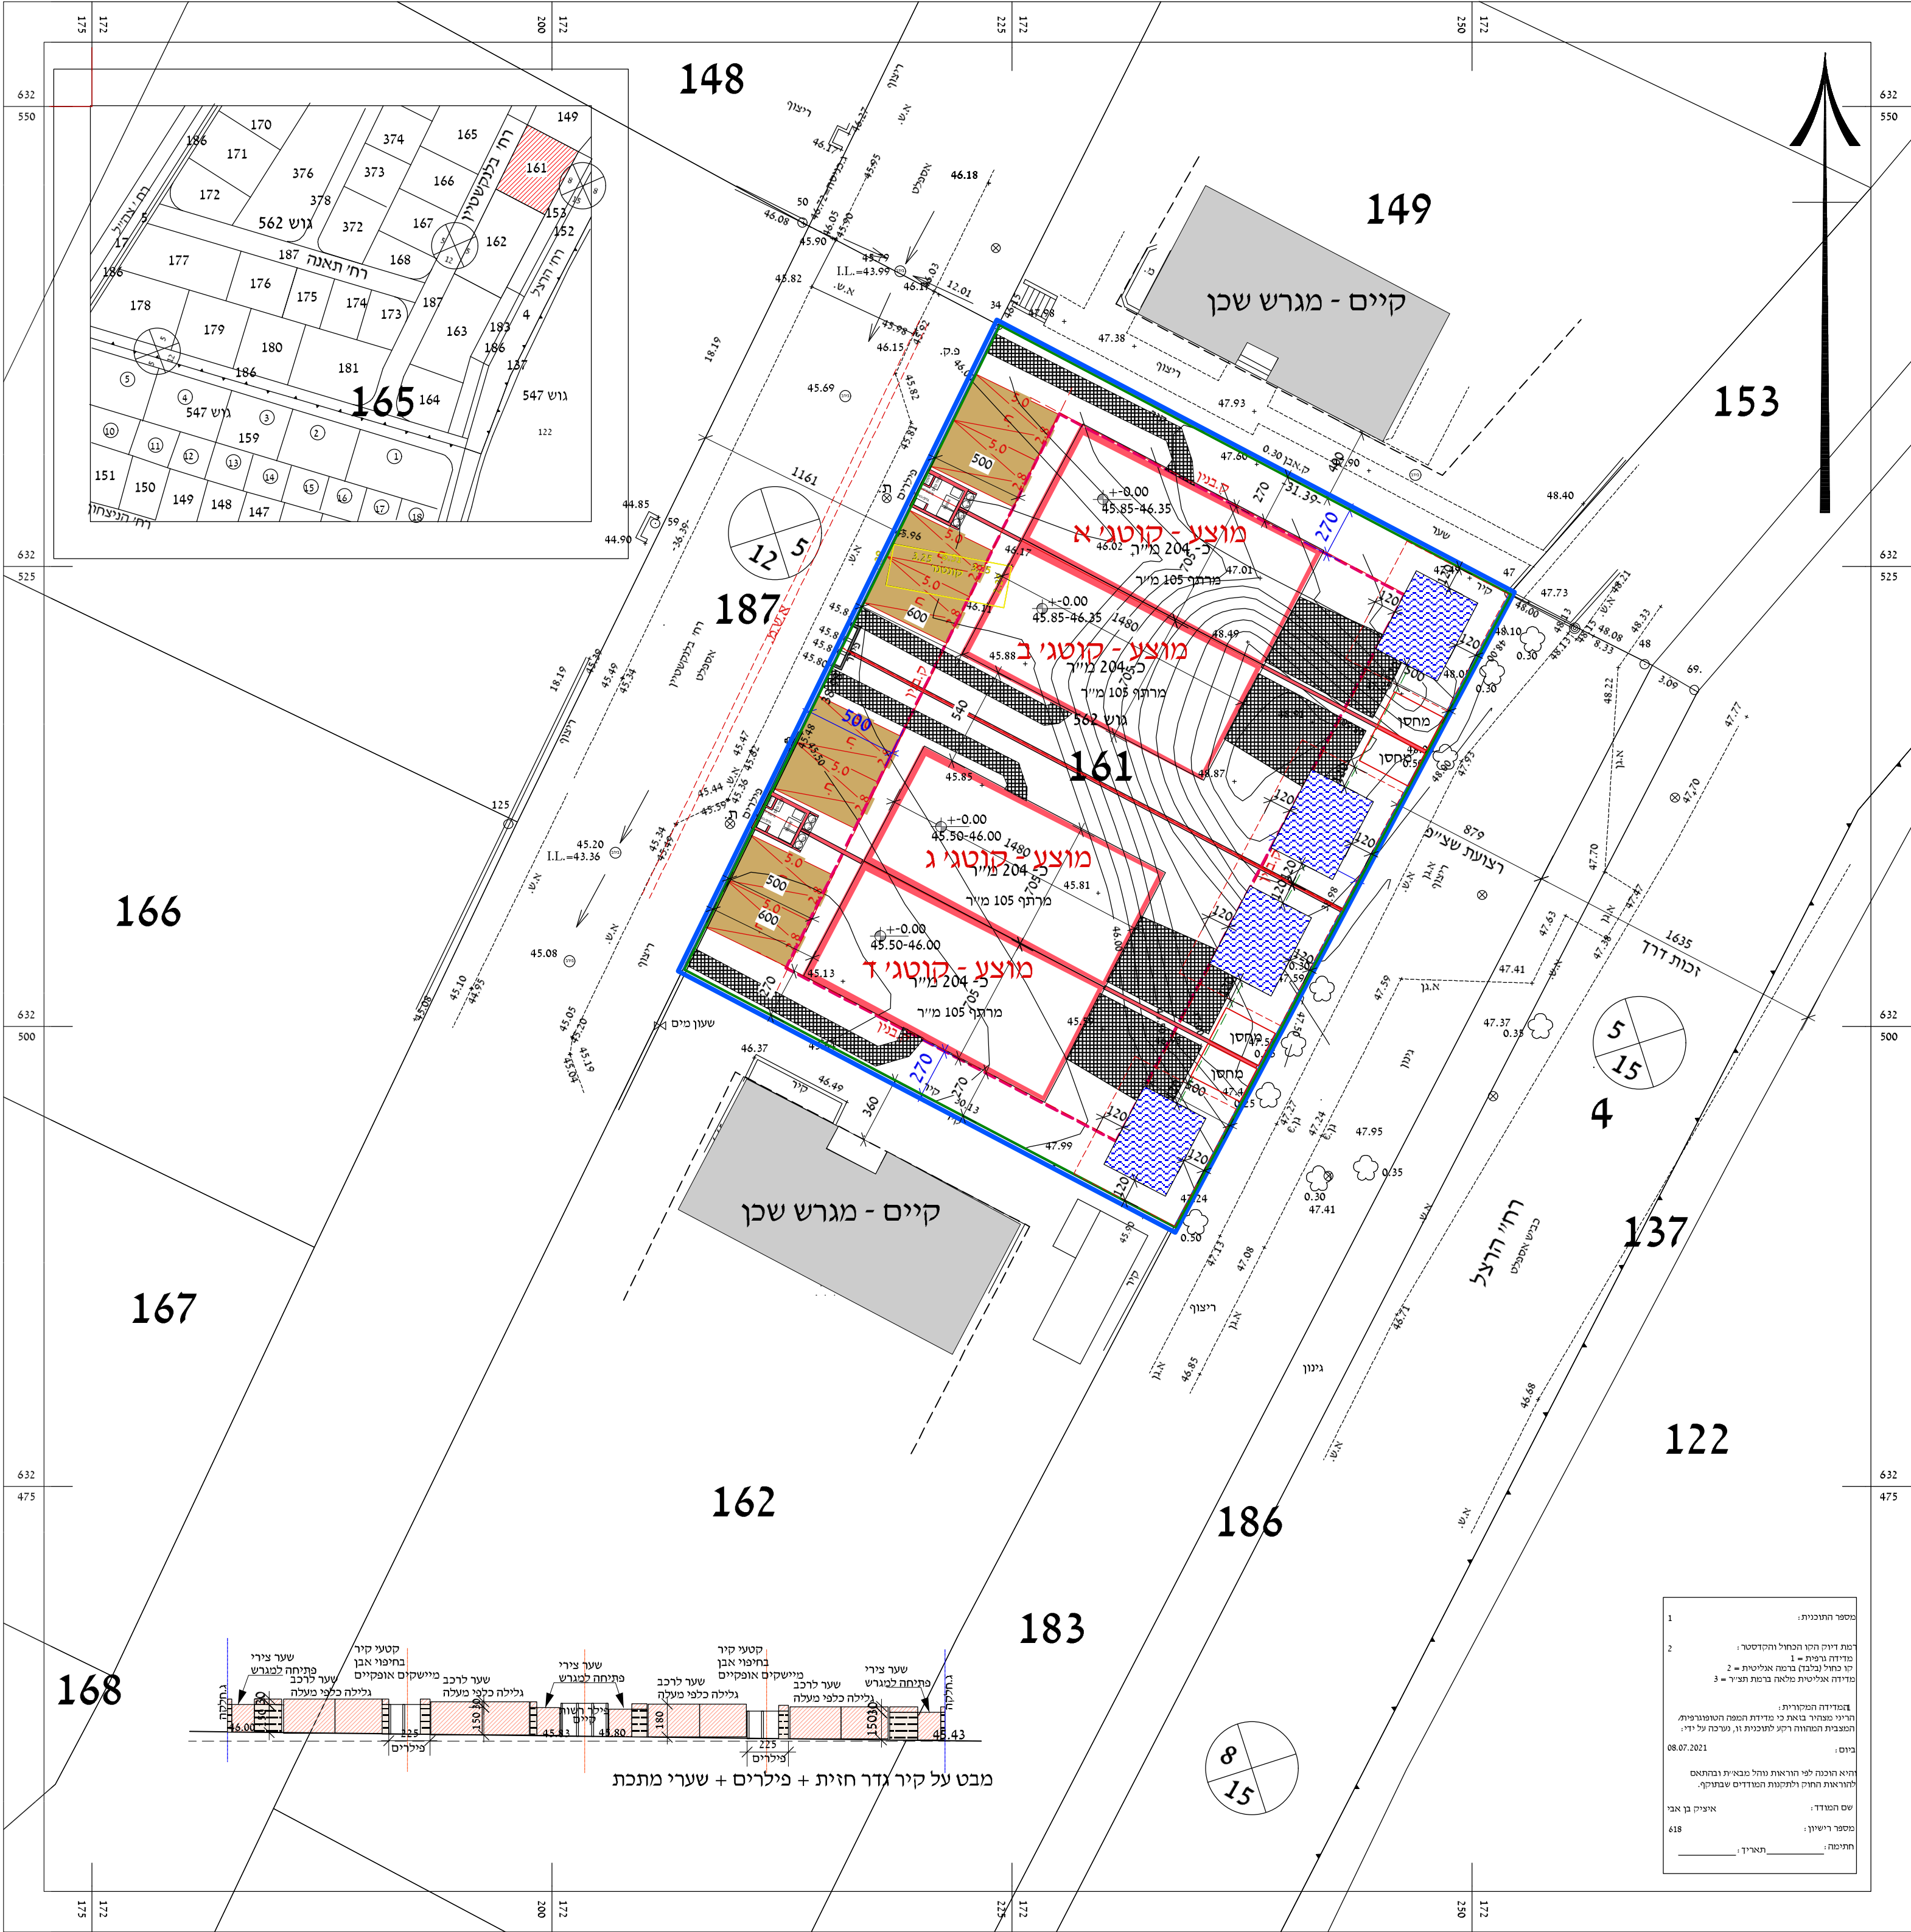

מצב מוצע

1: 250



מקרא

- גבול התכנית
- גבול תכנית בתוקף
- גבול גוש
- מספר גוש
- גבול חלקה
- מספר חלקה
- מבנה מוצע
- מבנה להריסה/פינוי
- קו בניין
- מספר הדרך
- קו בניין
- רוחב הדרך
- עמדת חניה מוצעת
- עמדת פילרים דו משפחתית
- בריכת שחיה

תכנית מפורטת מס' 462-1003458

תוספת יחיד וזכויות בחלקה 161 בגן יבנה

נספח בינוי

איחוד וחלוקה	סמכות ראשית	אופי התכנית
ללא איחוד וחלוקה	ועדה מקומית	תכנית שניתן מכוחה להוציא היתרים

מחוז :
מרחב תכנון מקומי :
רשות מקומית :
שטח התכנית :
קנה מידה :
גושים וחלקות בתכנית :

גוש	סוג הגוש	חלקות בשלמותן	חלקי חלקות
562	מוסדר	161	-----

חותמות מוסד התכנון :

שמות וחתימות :

מגיש התכנית	שם:		מיכאל משה דגני	ת"ז 052372331	חתימה:
	כתובת:				
	טלפון:	נייד:	דוא"ל:		
			michadg@gmail.com		
		052-8088205			

שם:	מיכאל משה דוני		חתימה:
	052372331 ת"ד		
טלפון:	נייד:	052-8088205	דוא"ל:

עורך התכנית	שם: עפר נצר - אדריכל, מ.ר. 39922	
	כתובת: הגורן 20 גדרה, 70700	
	טלפון: 08-8596383	פקס: 08-8596383
	דוא"ל: netzer@012.net.il	