
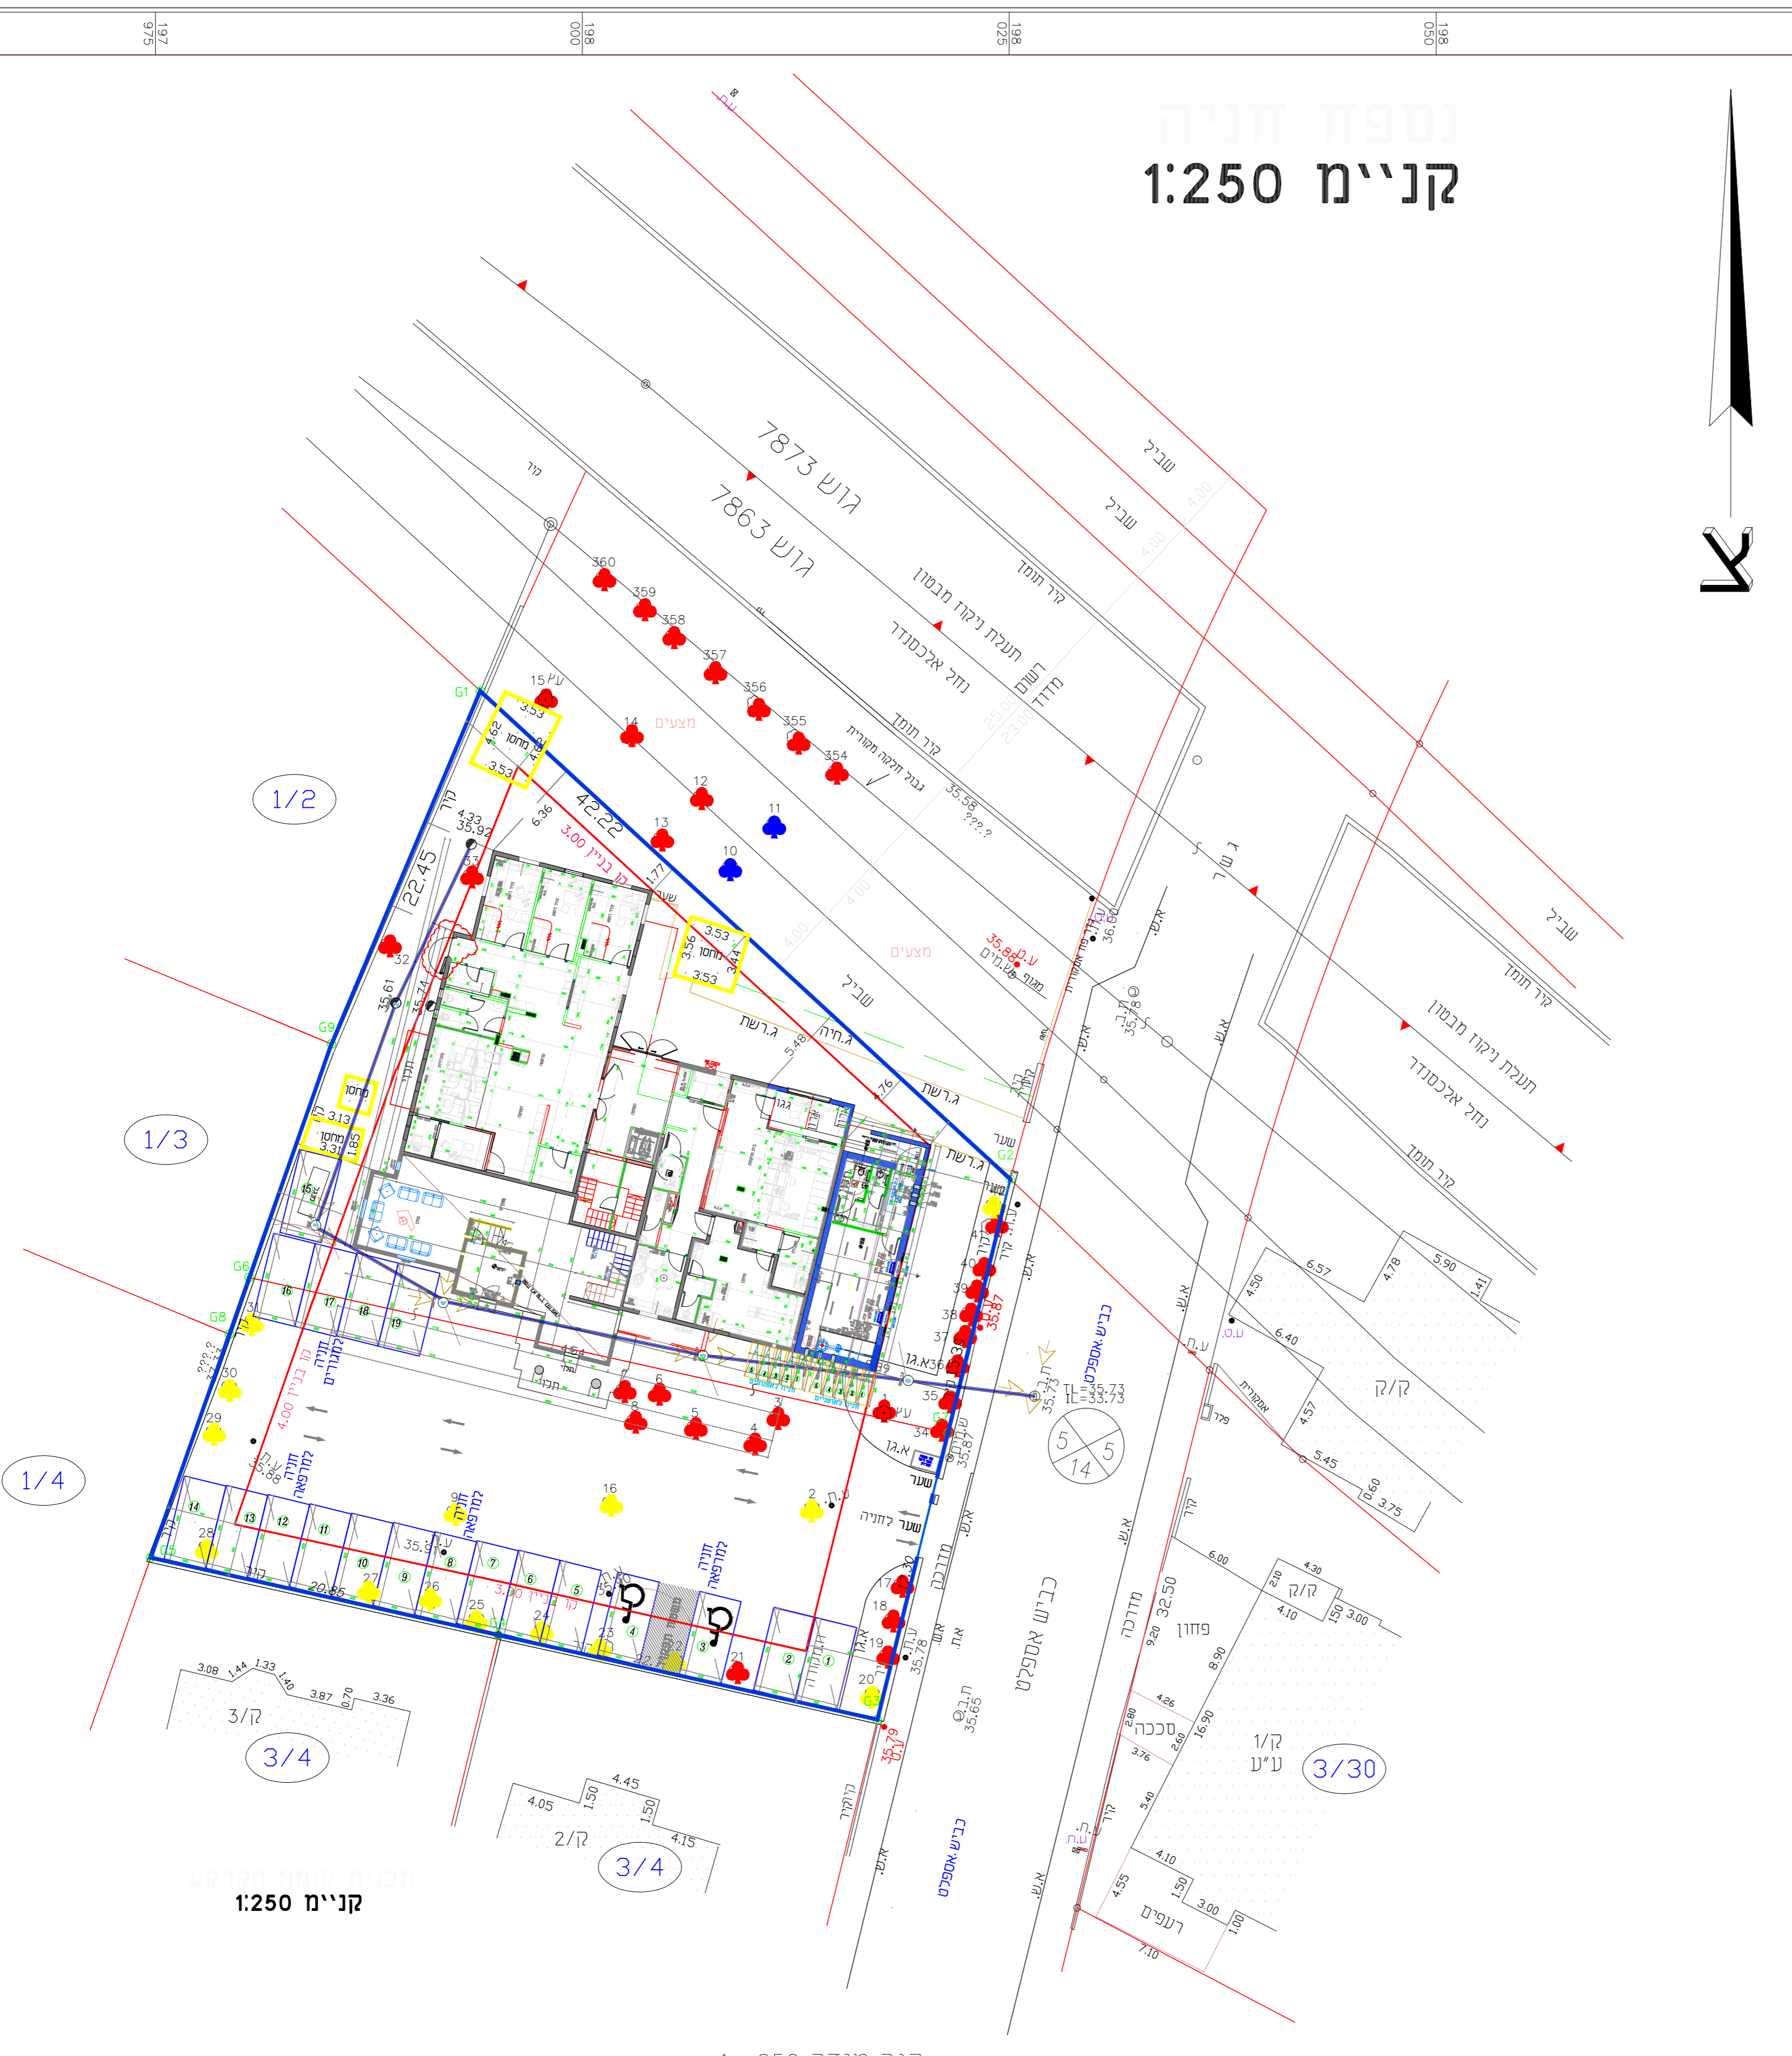


# נספח חניה קניימ 1:250

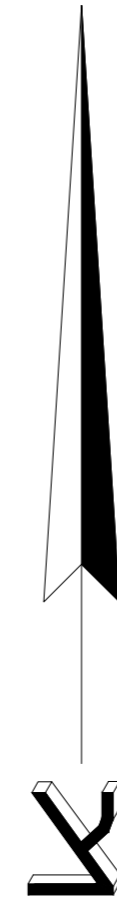

קניימ 1:250

קנה מידה 1 : 250

חוק התכנון והבנייה, התשכ"ה - 1965  
תכנית מפורטת

מס' 458-1107572

הוספת חזית מסחרית  
גוש 7863 חלקה 3 מגרש 3\1

נספח חניה גליון 1 מתוך 1

מחוז	המרכז
מרחב תכנון מקומי	מזרח השרון
רשות מקומית	קלנסווה
ישוב	קלנסווה
תאריך	29/08/22

שם הנספח	קניימ
נספח חניה	1:250

שם:	עלי מסארוה	חתימה:	
תאריך:	אינו עליו מסארוה - מתגדס יונע תונע	תאריך:	

רכב תפעולי

מס' מיד	מס' תיאר	מס' תיאר	מס' תיאר	מס' תיאר	מס' תיאר	מס' תיאר	מס' תיאר
0	0	0	0	0	0	0	0
0	0	0	0	0	0	0	0
0	0	0	0	0	0	0	0
0	0	0	0	0	0	0	0
0	0	0	0	0	0	0	0

טבלת מאזן חניה אופניים

מס' תיאר	מס' תיאר	מס' תיאר	מס' תיאר
1	1	1	1
1	1	1	1

טבלת מאזן חניה אופנועיים

מס' תיאר	מס' תיאר	מס' תיאר	מס' תיאר
1	1	1	1
1	1	1	1