





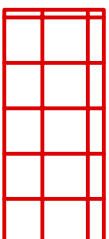
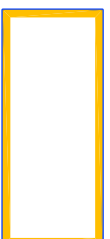

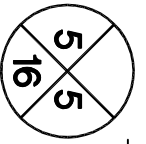
אישור תכנית מס' 417-0910018

התכנית מאושרת מכוח סעיף 108(ג) לחוק
ביום 09/03/2023

"התכנית לא נקבעה טעונה אישור שר"

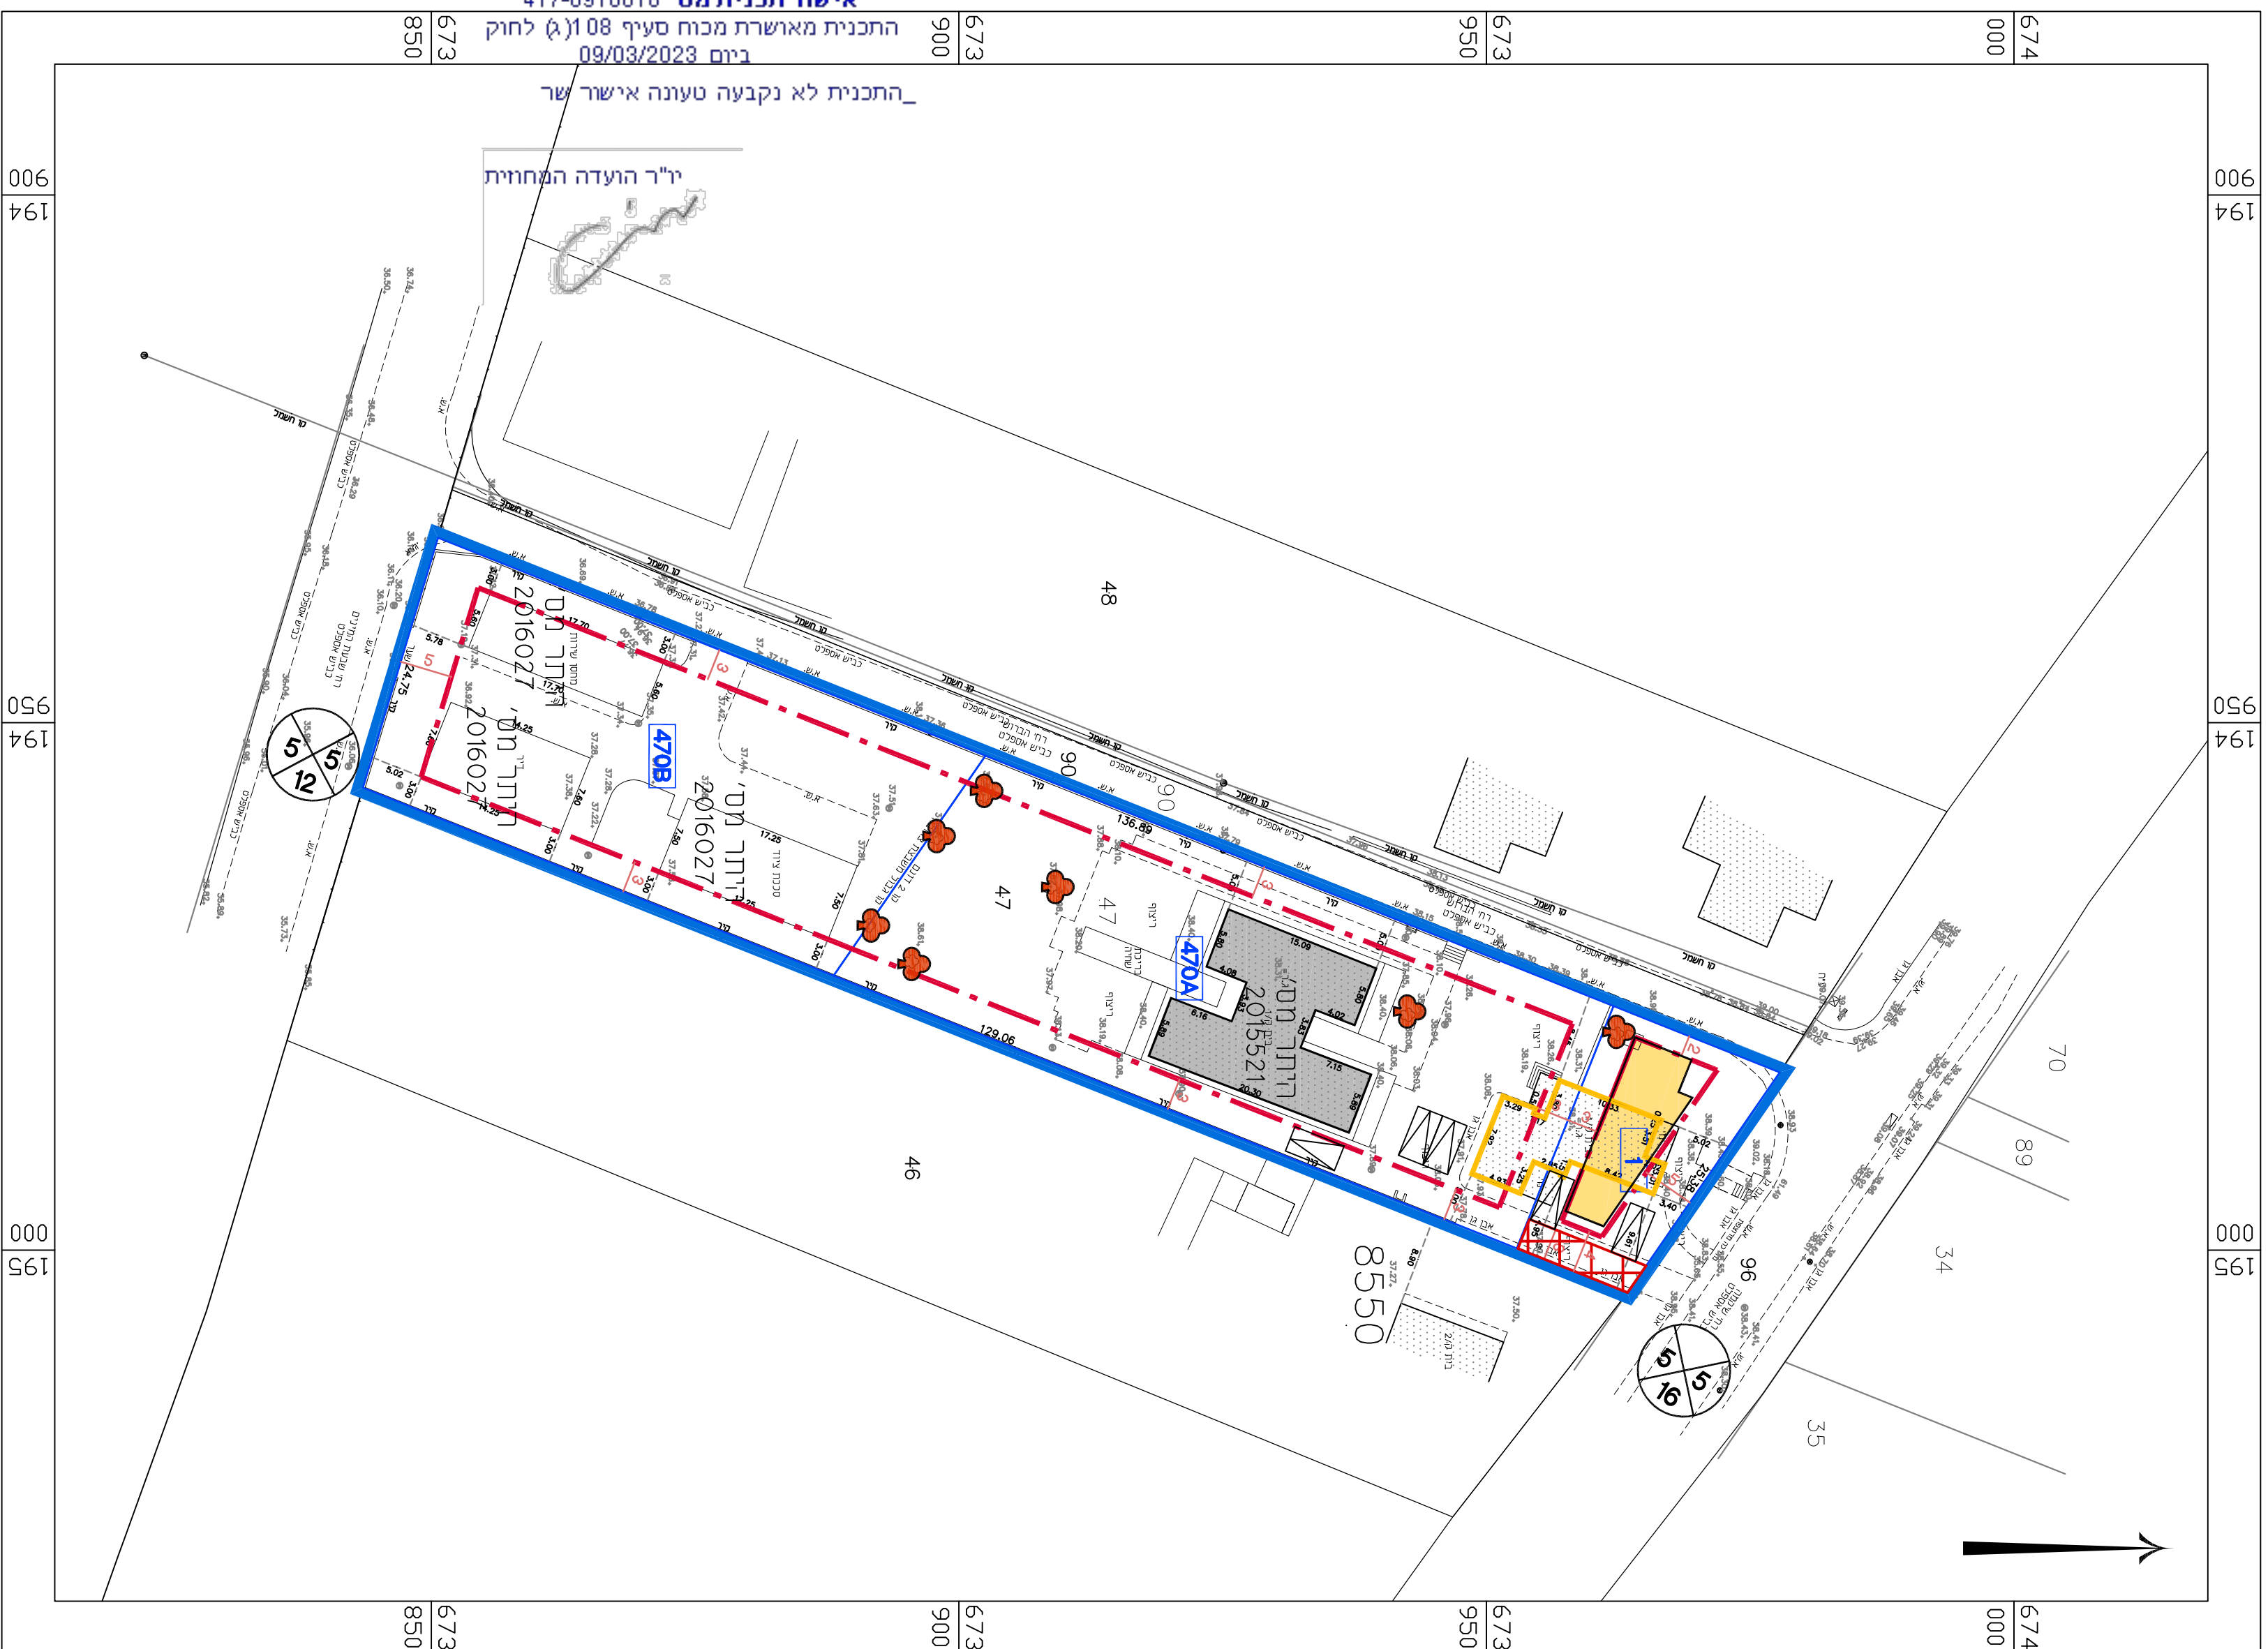

מקרא תכנית בינוי

-  גבול תוכנית
-  גבול תא שטח ומספור
-  קו ברין
-  יקתת הנאה
-  להרסה
-  נעץ לשימור
-  מספר הדרך
קו ברין
רוחב הדרך

ברירה

מס' 417-0910018

פיצול בנודלה 45, עורדי,
שד' דחמד - שד\130\36

נספח לתכנית	גליון 1 מתוך 1
תחולה	מנחה
תיאור	16/04/2023
תאריך עריכת הונספח	
רשימת התרשומים	קו"מ
מצב מאושר	1:500
שם תרשים	-
שם תרשים	-
שם תרשים	-
שמות ודחמדות:	
שם:	אתר אביאל
עורך הונספח	תאגיד: אביאל אדריכלים בע"מ

קו"מ 1:500

תכנית בינוי

