




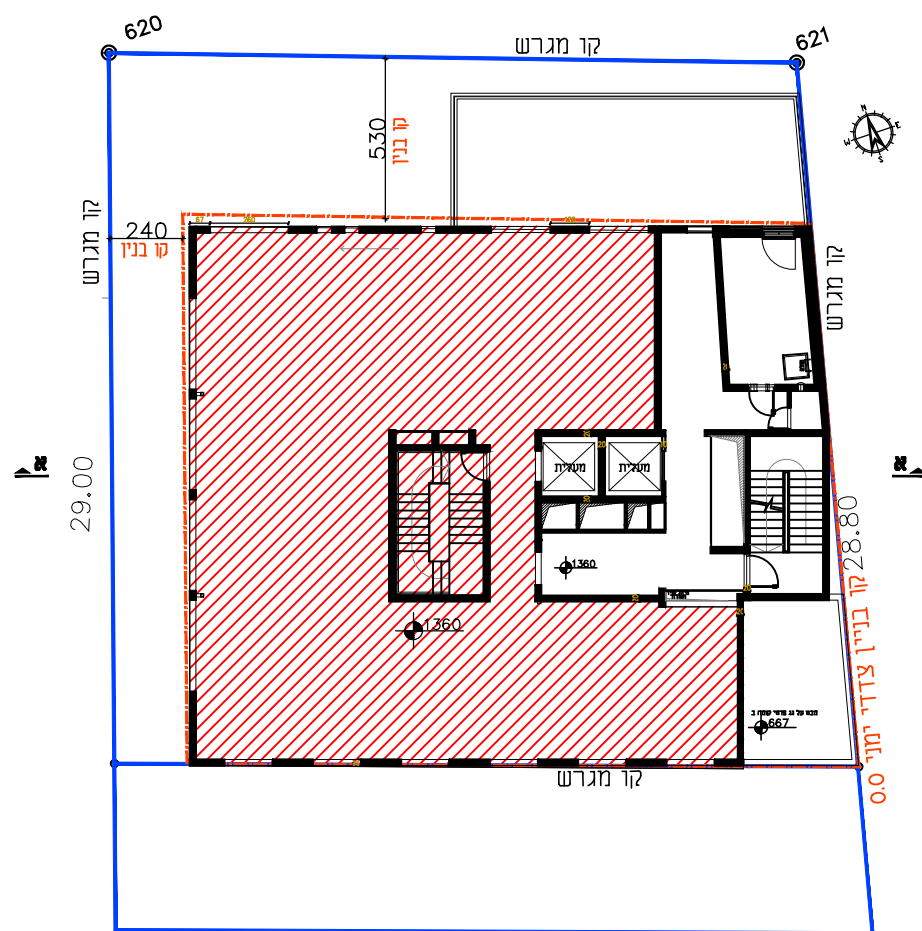


מינהל התכנון
חוק התכנון והבניה, התשכ"ה - 1965
מחוז
הוועדה המחוזית החליטה ביום :
15/01/2024
לאשר את התוכנית
19/05/2024
תאריך יו"ר הוועדה המחוזית

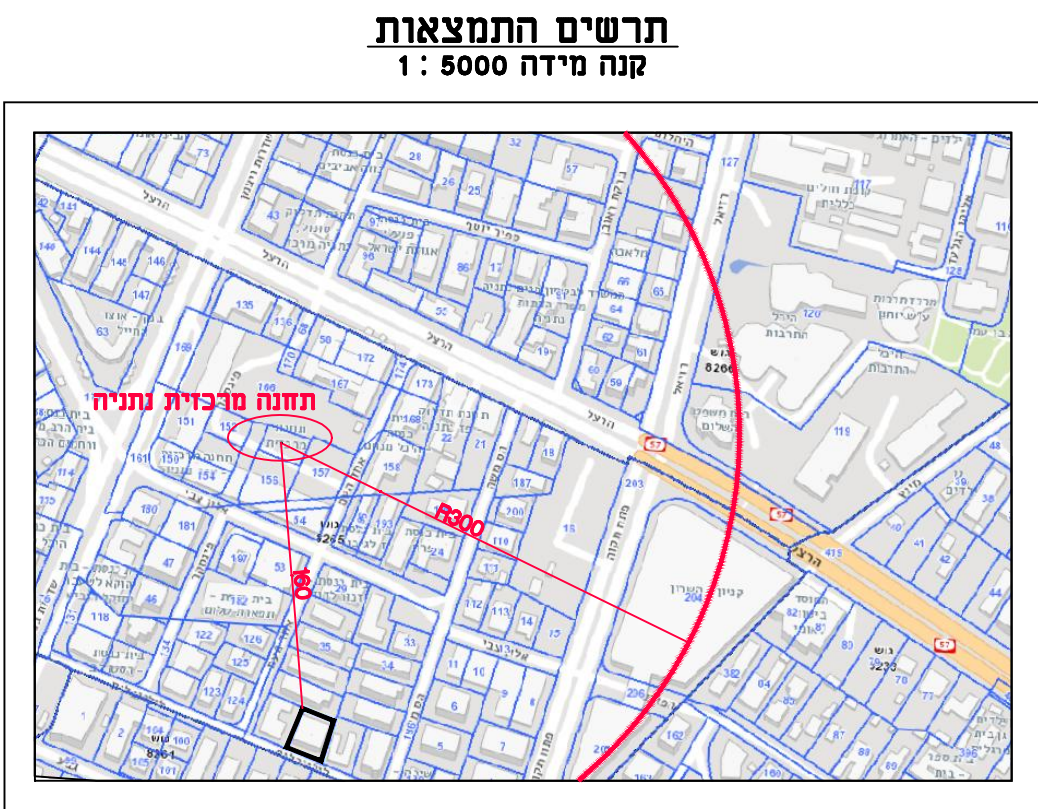

קומה ד ק.מ. 1:250

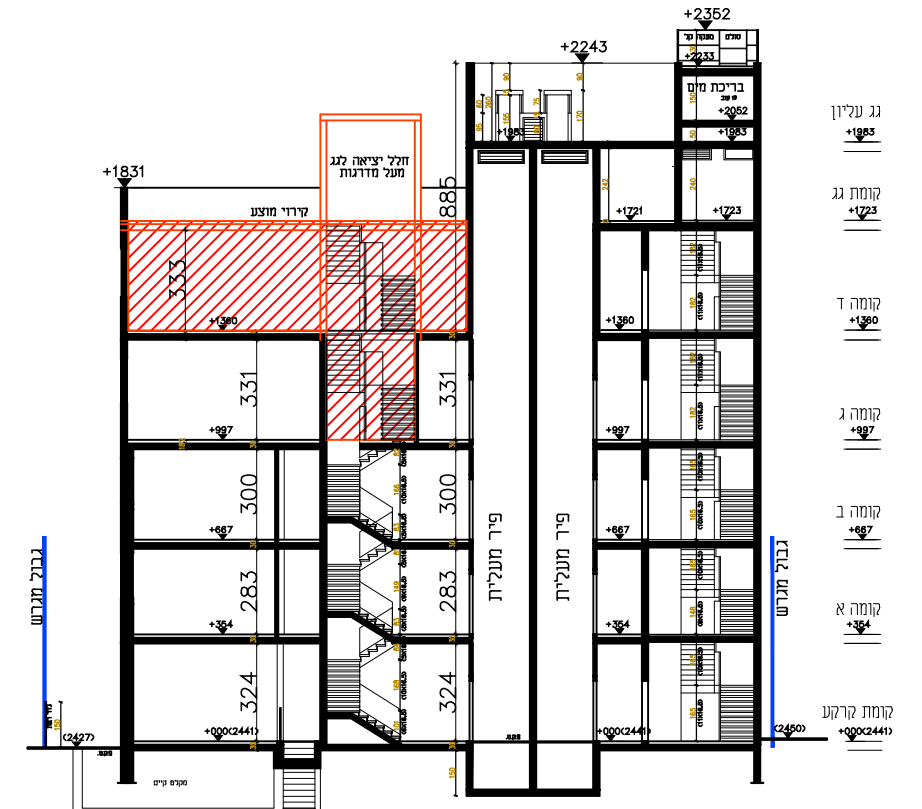

חתך א-א ק.מ. 1:250

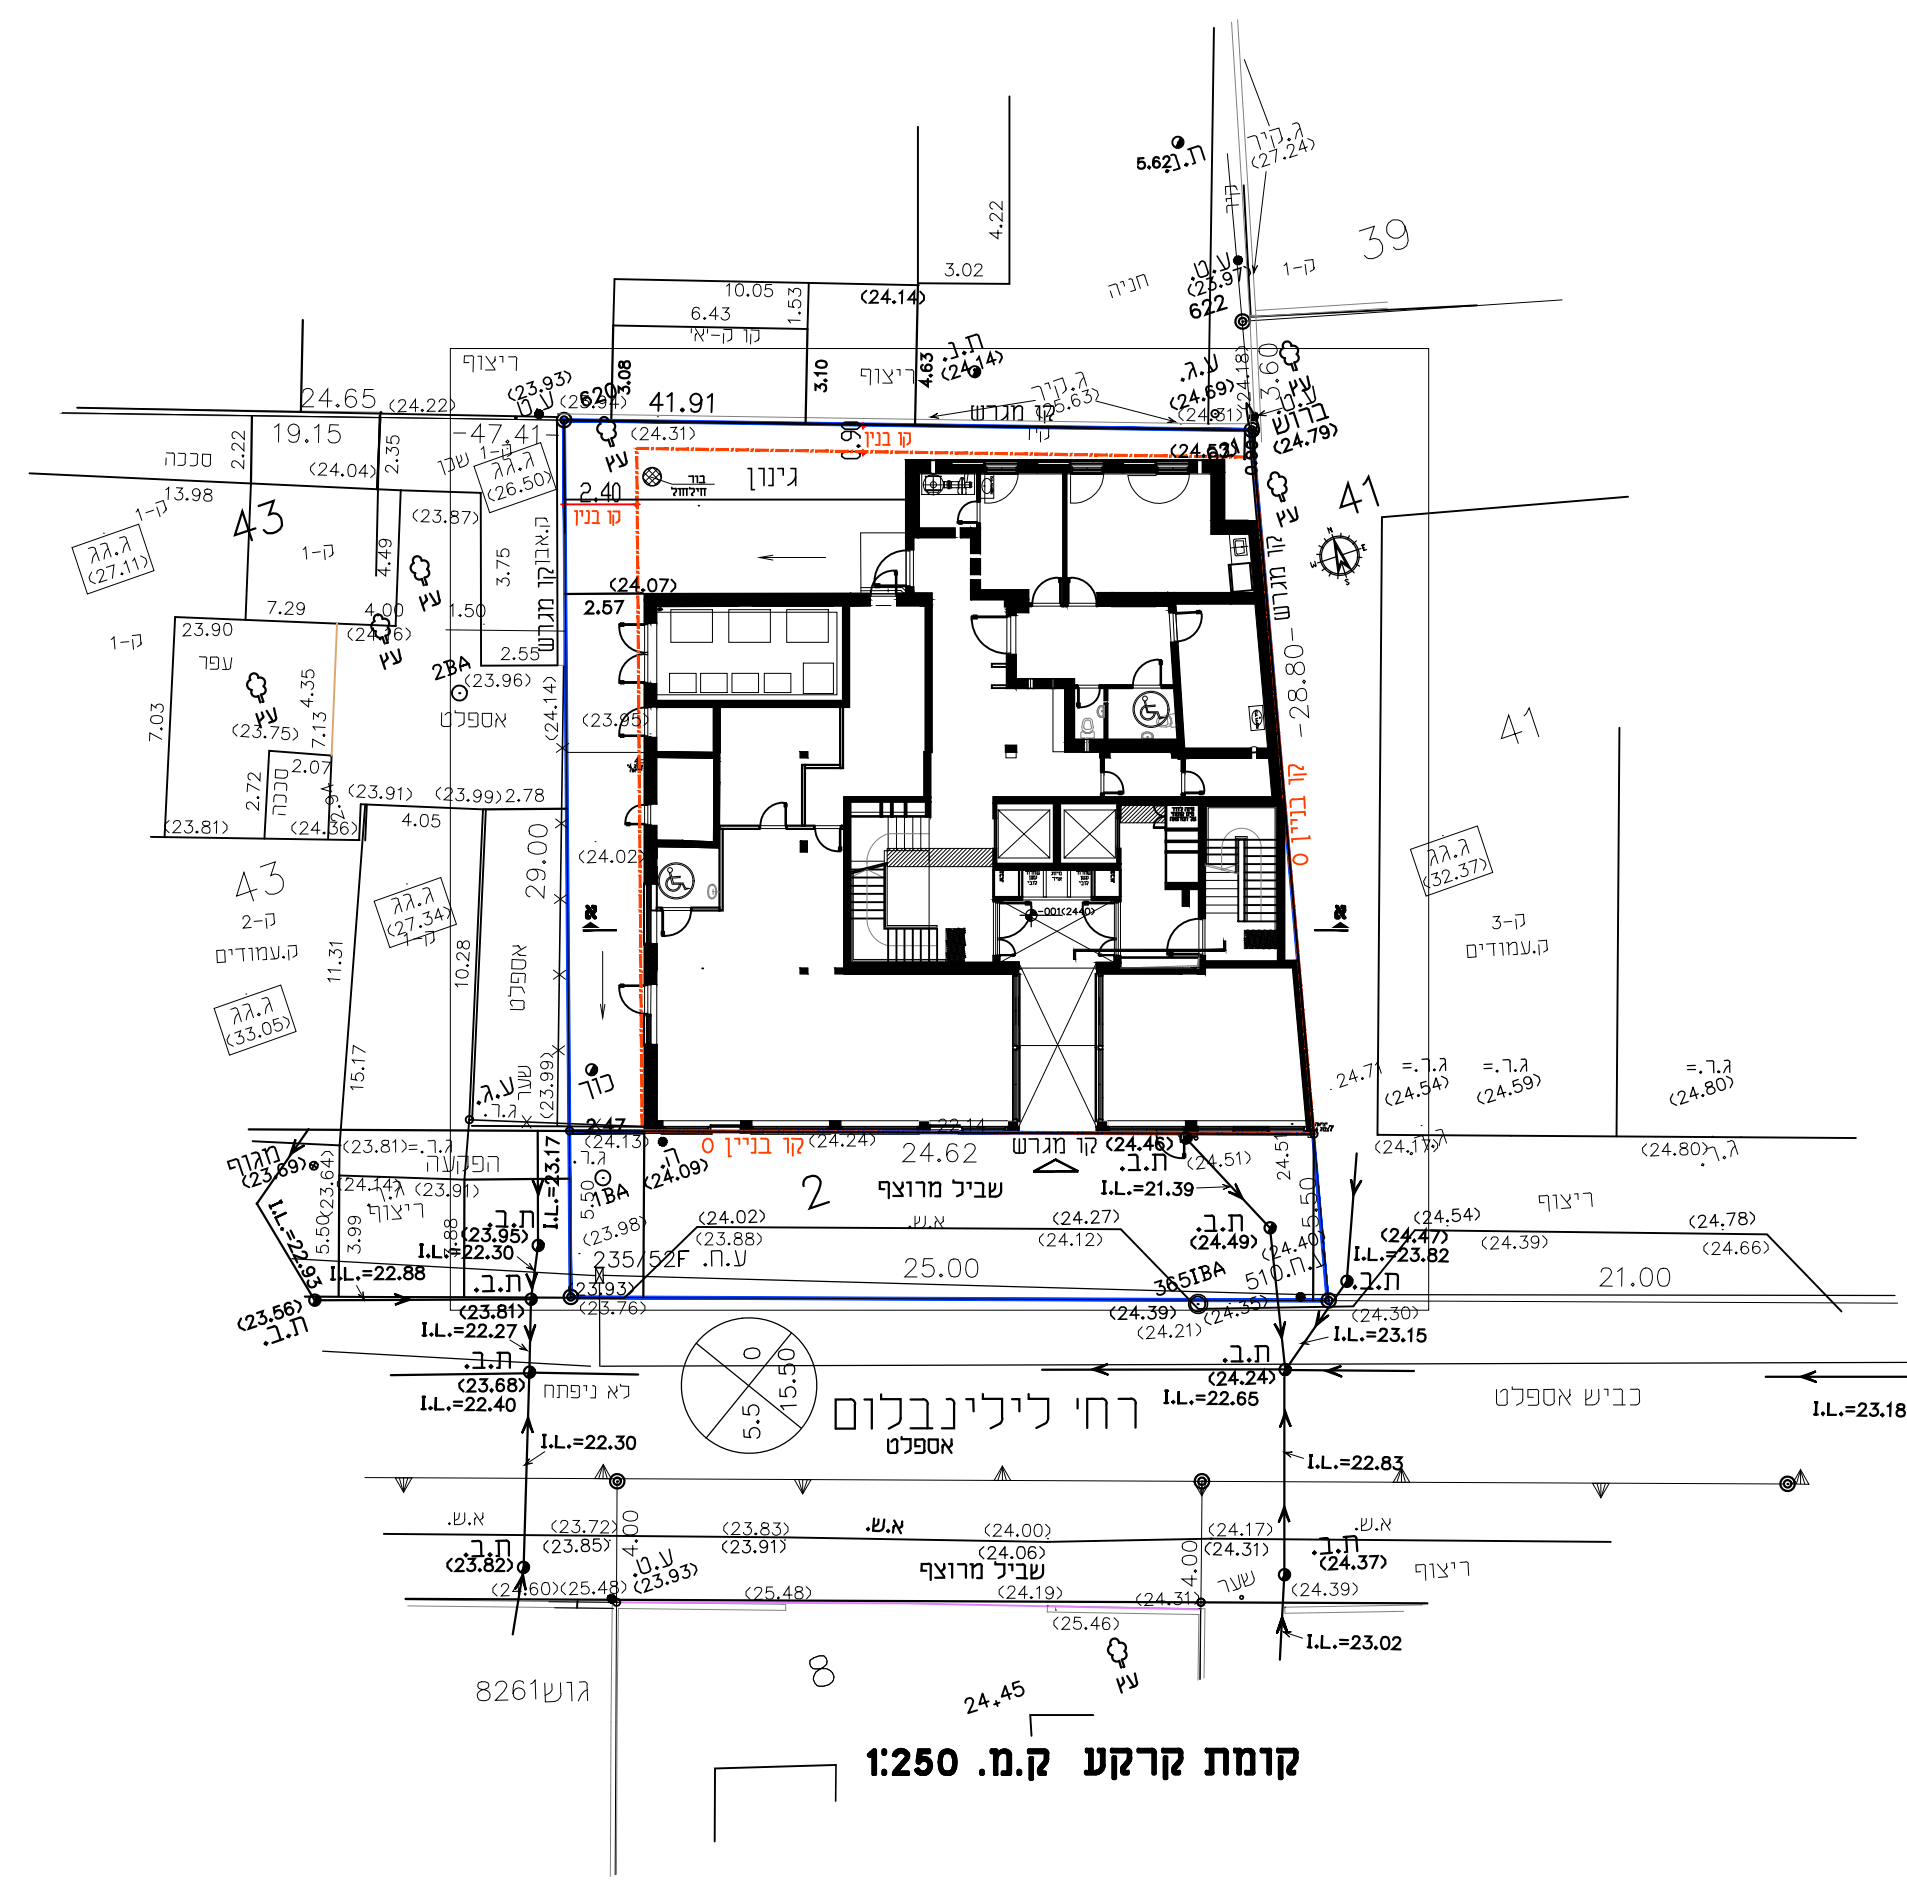

קומת קרקע ק.מ. 1:250

נספח בינוי	
לתכנית מס' 408-1048909	
נת'80\30\א	
תוספת זכויות ברחוב לילינבלום 13	
גליון 1 מתוך 1	
תחולה	מנוחה
תיאור תאריך עריכה	19.02.24
תאריך	1250, 1500 קנ"מ
תרשימים נוספים	
שמות וחתימות:	
עורך	אדריכל
חבר	אריך שניידר
חבר	186.79
חבר	דפאיד

מקרא

קו בנין	קו בנין
גבול חכנית	קו בנין
קו/עמוד	קו בנין
חוספת שטח ואזורים חדשים	קו בנין
מס ורך	קו בנין
קו בנין	קו בנין
רוחב ורך	קו בנין
כניסה לחניית רגל	קו בנין



שנת צילום איור: 2017-2018