

תכנית בינוי מנחה

תכנית בינוי לתכנית מספר 412-0915652

שם התכנית: 412-0915652
תכנית בינוי - פינקר נורדיה

| | |
|--------------------|-------------|
| מחוז | מרכז |
| מרחב תכנון מקומי | לב השרון |
| רשות מקומית | לב השרון |
| שטח התכנית | 1.35 דונם |
| תאריך עריכת התכנית | 11.01.2022 |
| קל"מ | 1:100,1:250 |

גושים וחלקות בתכנית

| | | | |
|------|---------|------|------|
| גוש | סוג גוש | חלקה | מגרם |
| 8626 | --- | 6 | 23A |


שמות וחתימות

| | |
|-------------------|--|
| שם | שם |
| גויס/יוזם | נורדיה-מושב שיחופי של חייילים משחררים בע"מ |
| כתובת נורדיה | דוא"ל: ilono@nordia.co.il |
| טלפון: 09-8893100 | חתימה |


| | |
|---------------------------|------------------|
| שם | שם |
| בעלי זכויות | מנהל מקדמי ישראל |
| כתובת: מנחם בן 25-תל אביב | דוא"ל: |
| טלפון: 03-7632222 | חתימה |

| | |
|----------------------|--------------------------------|
| שם | שם |
| עורך התכנית | אריה רוזנצויג |
| כתובת: הרצל 47-נתניה | דוא"ל: ns_arclus@orange.net.il |
| טלפון: 09-8627727 | חתימה |


| מפה להיתר בניה | |
|---|
| מחוז | נפה | |
| ישוב | נורדיה | |
| הוכן עבור | שקלה כרמלי | |
| גוש | שטח רשמי/מ"ר | |
| 407 | 23A | |
| 76/6/צש | 76/6/צש | |
| הערות | |
| 1. פונו הבינוי הוחזר כפי שהתבקש מעורך הבקשה. והם יאשרו על ידי מהנדס הוועדה בעת הכנת חיק המידע. | |
| 2. עומקי שחית הביוב התקבלו מאגיד המים / הרשות המקומית / נמדדו על ידי יאכאר שנפתחו על ידי נציג מאגיד המים / הרשות המקומית *. | |
| נתוני רשת וגבולות | |
| 1. ומדידה בוצעה ברשת: ישראל 2005/12 | |
| 2. נטורות הבקרה שעליהן מובסת המדידה הן: | |
| 3. גבולות החלקות חושבו: לפי חב"ע צש/76/6 | |
| חשבים סביבה מנה מידה 1:2500 | |
| |
| רשימת קואורדינטות של נקודות הגבול | |
| טבלת עצים | אין עצים בתוך המגרש | |
| <p>רשימת קואורדינטות</p> <table border="1"> <tr> <th>שם</th> <th>סוג</th> <th>מיקום</th> <th>מצב</th> </tr> <tr> <td>1</td> <td>עץ</td> <td>35.87</td> <td>נ</td> </tr> <tr> <td>2</td> <td>עץ</td> <td>35.95</td> <td>נ</td> </tr> <tr> <td>3</td> <td>עץ</td> <td>36.11</td> <td>נ</td> </tr> <tr> <td>4</td> <td>עץ</td> <td>35.83</td> <td>נ</td> </tr> <tr> <td>5</td> <td>עץ</td> <td>35.95</td> <td>נ</td> </tr> <tr> <td>6</td> <td>עץ</td> <td>35.87</td> <td>נ</td> </tr> <tr> <td>7</td> <td>עץ</td> <td>35.95</td> <td>נ</td> </tr> <tr> <td>8</td> <td>עץ</td> <td>35.87</td> <td>נ</td> </tr> <tr> <td>9</td> <td>עץ</td> <td>35.95</td> <td>נ</td> </tr> <tr> <td>10</td> <td>עץ</td> <td>35.87</td> <td>נ</td> </tr> <tr> <td>11</td> <td>עץ</td> <td>35.95</td> <td>נ</td> </tr> <tr> <td>12</td> <td>עץ</td> <td>35.87</td> <td>נ</td> </tr> <tr> <td>13</td> <td>עץ</td> <td>35.95</td> <td>נ</td> </tr> <tr> <td>14</td> <td>עץ</td> <td>35.87</td> <td>נ</td> </tr> <tr> <td>15</td> <td>עץ</td> <td>35.95</td> <td>נ</td> </tr> <tr> <td>16</td> <td>עץ</td> <td>35.87</td> <td>נ</td> </tr> <tr> <td>17</td> <td>עץ</td> <td>35.95</td> <td>נ</td> </tr> <tr> <td>18</td> <td>עץ</td> <td>35.87</td> <td>נ</td> </tr> <tr> <td>19</td> <td>עץ</td> <td>35.95</td> <td>נ</td> </tr> <tr> <td>20</td> <td>עץ</td> <td>35.87</td> <td>נ</td> </tr> <tr> <td>21</td> <td>עץ</td> <td>35.95</td> <td>נ</td> </tr> <tr> <td>22</td> <td>עץ</td> <td>35.87</td> <td>נ</td> </tr> <tr> <td>23</td> <td>עץ</td> <td>35.95</td> <td>נ</td> </tr> <tr> <td>24</td> <td>עץ</td> <td>35.87</td> <td>נ</td> </tr> <tr> <td>35.95</td> <td>נ</td> </tr> <tr> <td>52</td> <td>עץ</td> <td>35.87</td> <td>נ</td> </tr> <tr> <td>53</td> <td>עץ</td> <td>35.95</td> <td>נ</td> </tr> <tr> <td>54</td> <td>עץ</td> <td>35.87</td> <td>נ</td> </tr> <tr> <td>55</td> <td>עץ</td> <td>35.95</td> <td>נ</td> </tr> <tr> <td>56</td> <td>עץ</td> <td>35.87</td> <td>נ</td> </tr> </table> | | שם | סוג | מיקום | מצב | 1 | עץ | 35.87 | נ | 2 | עץ | 35.95 | נ | 3 | עץ | 36.11 | נ | 4 | עץ | 35.83 | נ | 5 | עץ | 35.95 | נ | 6 | עץ | 35.87 | נ | 7 | עץ | 35.95 | נ | 8 | עץ | 35.87 | נ | 9 | עץ | 35.95 | נ | 10 | עץ | 35.87 | נ | 11 | עץ | 35.95 | נ | 12 | עץ | 35.87 | נ | 13 | עץ | 35.95 | נ | 14 | עץ | 35.87 | נ | 15 | עץ | 35.95 | נ | 16 | עץ | 35.87 | נ | 17 | עץ | 35.95 | נ | 18 | עץ | 35.87 | נ | 19 | עץ | 35.95 | נ | 20 | עץ | 35.87 | נ | 21 | עץ | 35.95 | נ | 22 | עץ | 35.87 | נ | 23 | עץ | 35.95 | נ | 24 | עץ | 35.87 | נ | 25 | עץ | 35.95 | נ | 26 | עץ | 35.87 | נ | 27 | עץ | 35.95 | נ | 28 | עץ | 35.87 | נ | 29 | עץ | 35.95 | נ | 30 | עץ | 35.87 | נ | 31 | עץ | 35.95 | נ | 32 | עץ | 35.87 | נ | 33 | עץ | 35.95 | נ | 34 | עץ | 35.87 | נ | 35 | עץ | 35.95 | נ | 36 | עץ | 35.87 | נ | 37 | עץ | 35.95 | נ | 38 | עץ | 35.87 | נ | 39 | עץ | 35.95 | נ | 40 | עץ | 35.87 | נ | 41 | עץ | 35.95 | נ | 42 | עץ | 35.87 | נ | 43 | עץ | 35.95 | נ | 44 | עץ | 35.87 | נ | 45 | עץ | 35.95 | נ | 46 | עץ | 35.87 | נ | 47 | עץ | 35.95 | נ | 48 | עץ | 35.87 | נ | 49 | עץ | 35.95 | נ | 50 | עץ | 35.87 | נ | 51 | עץ | 35.95 | נ | 52 | עץ | 35.87 | נ | 53 | עץ | 35.95 | נ | 54 | עץ | 35.87 | נ | 55 | עץ | 35.95 | נ | 56 | עץ | 35.87 | נ |
| שם | סוג | מיקום | מצב | |
| הצהרת המודד | |
| אני מאשר כי מפה זו הוכנה ונערכה בקנה מידה 1:250 והיא נתקנה נכון של המפה המופגרת על סמך מדידה ששוחזרה ביום 20.10.2020. והיא נתקנה נכון של המפה המופגרת בהסתמך על גרסת איכות שביצעתי למפה זו אני מאשר את כל הפרטים ומאפייניהם שצוינו במפה. מדויקים כפי האמור. דרגת דיוק אופקי היא: 03 דרגת דיוק אנכי היא: 03 המפה הוכנה לפי תמונת המדידות ומדידות ומיפוי. התאריך: 20.10.2020. תכנית: 412-0915652-29. | |
| מפעל בדיקת התוכנית | 1426 מספר רישוי | |
| שם המודד ומענו | מספר רישוי | |
| <p>קטס מיפוי ומדידה</p> <p>מודד מוסמך מס' 1426</p> <p>20/10/2020</p> <p>כפר קאטס חיפוד 48810 ת.ד. 23</p> <p>70 - מספר דש"מ 050-4605002 badiermoad@gmail.com</p> | |

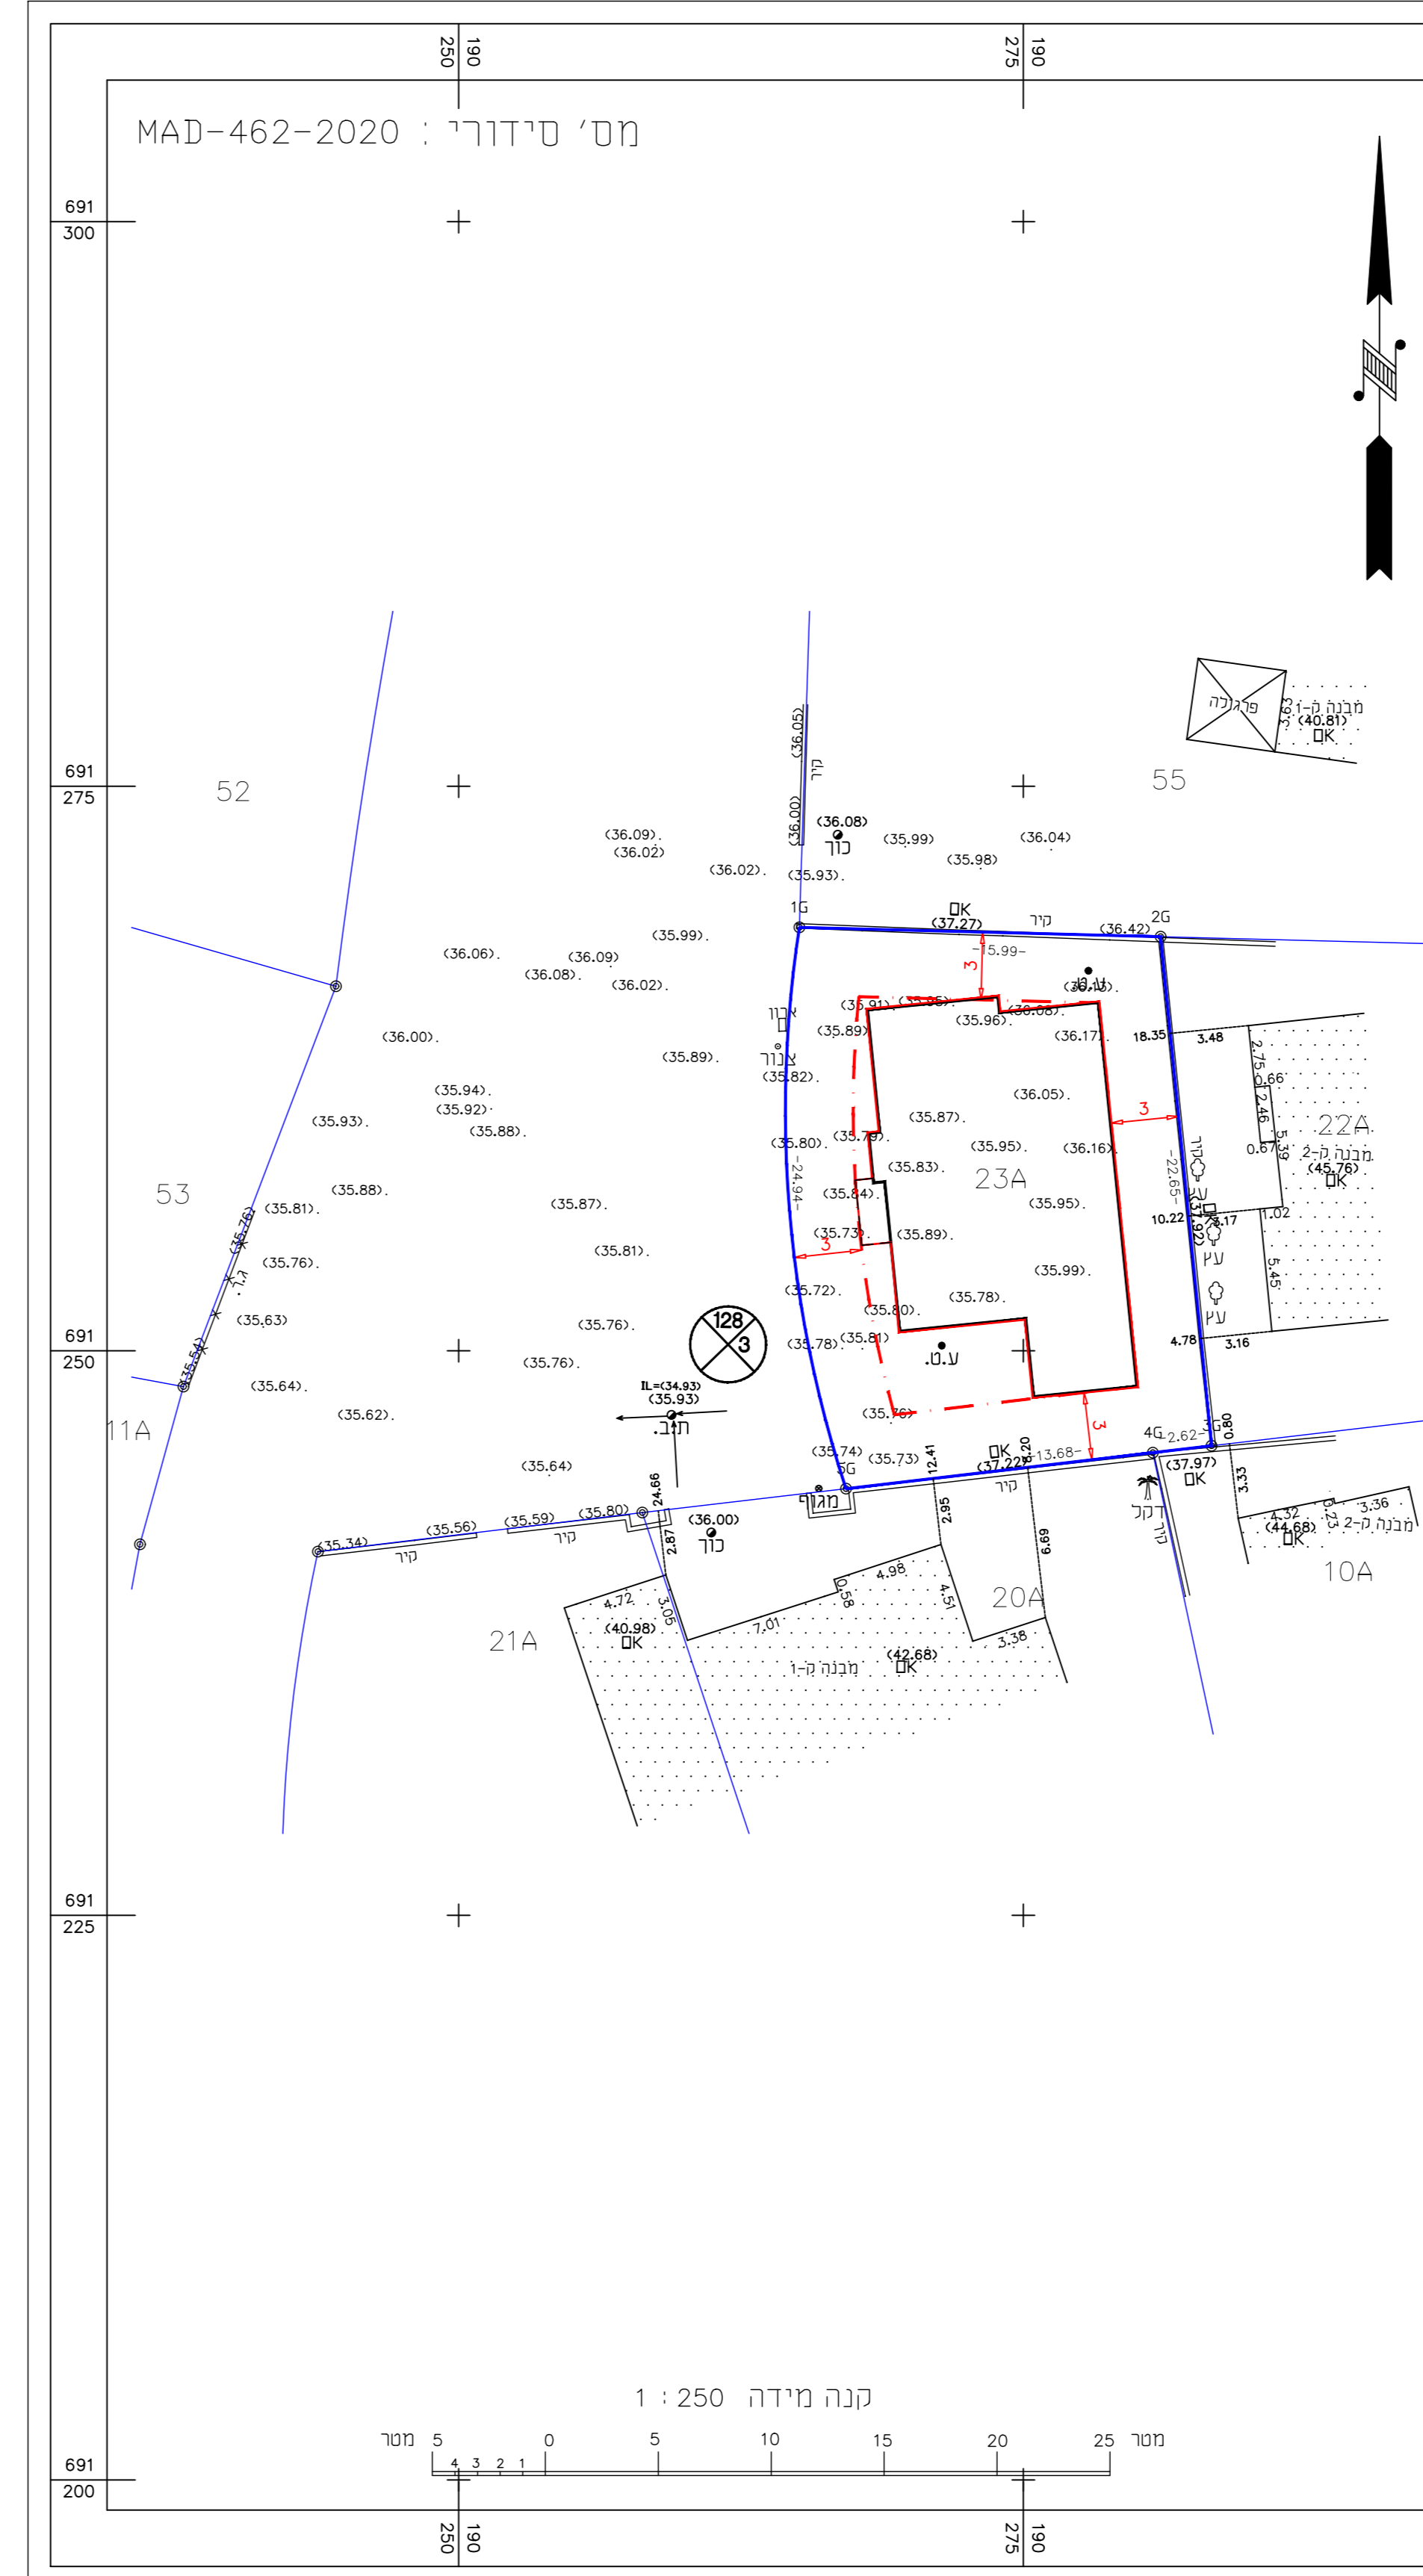


תכנית העמדה
קנ"מ 1:250

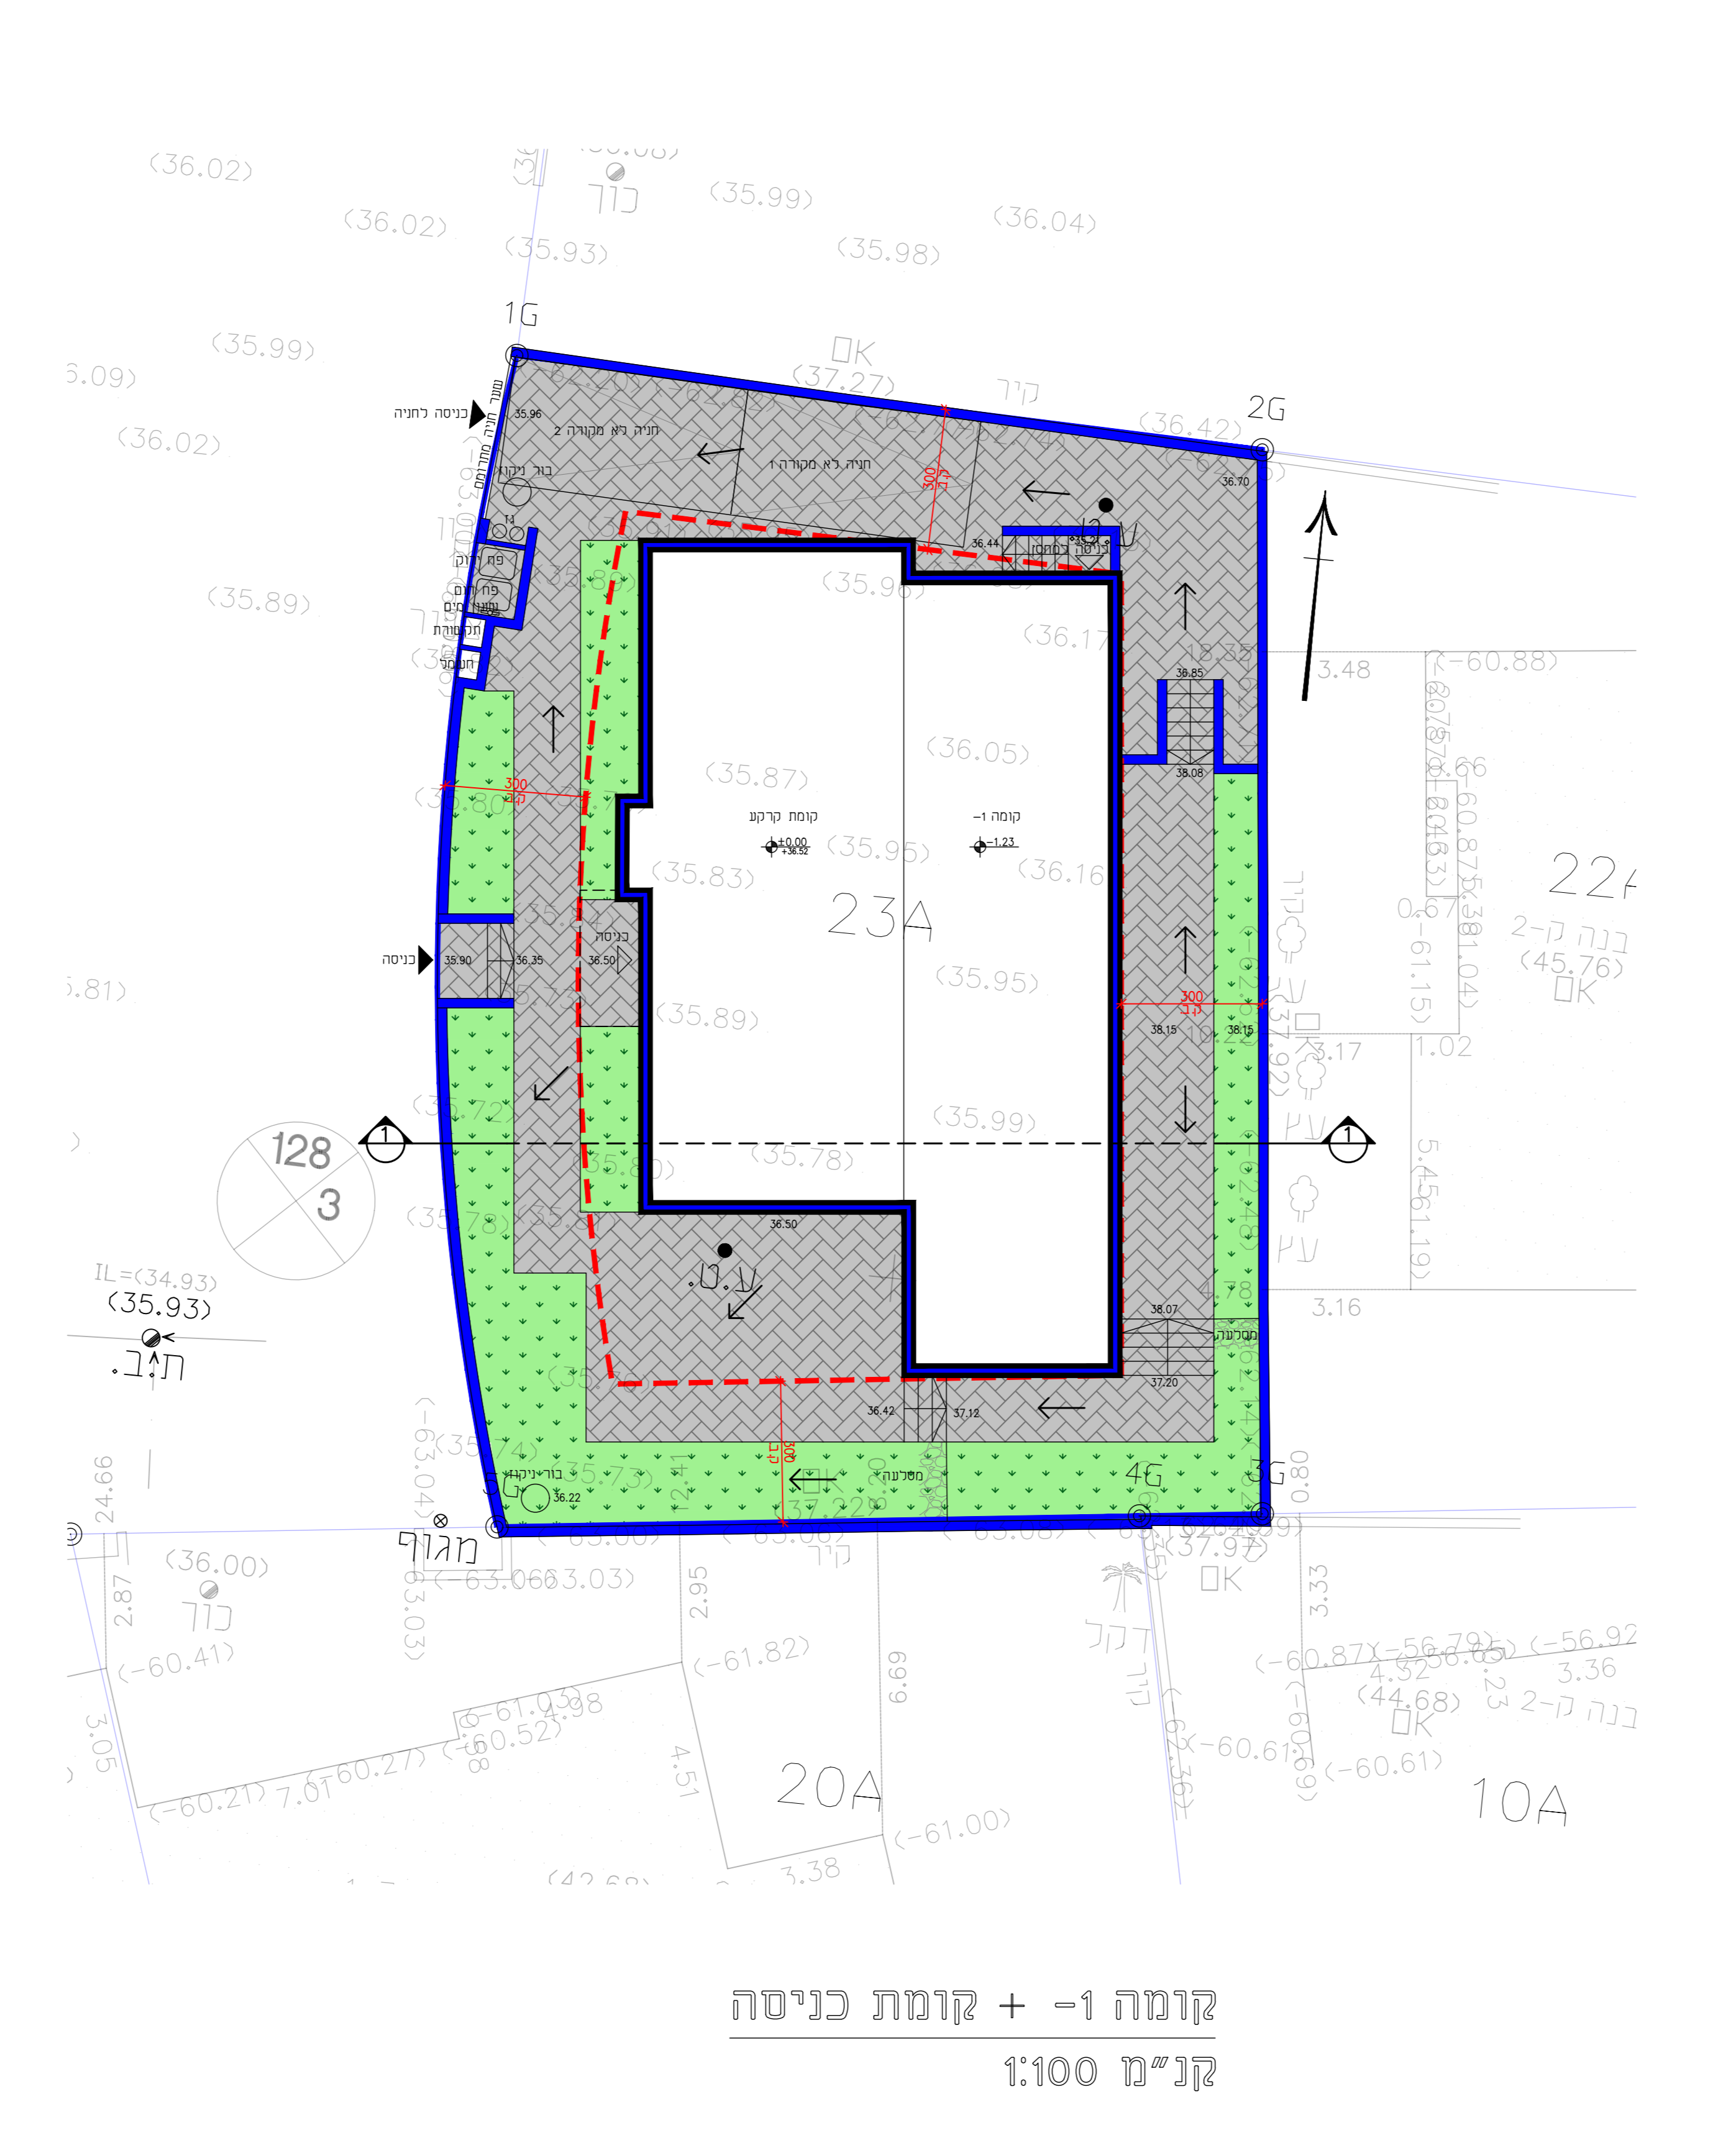


קומה -1 + קומת כניסה
קנ"מ 1:100

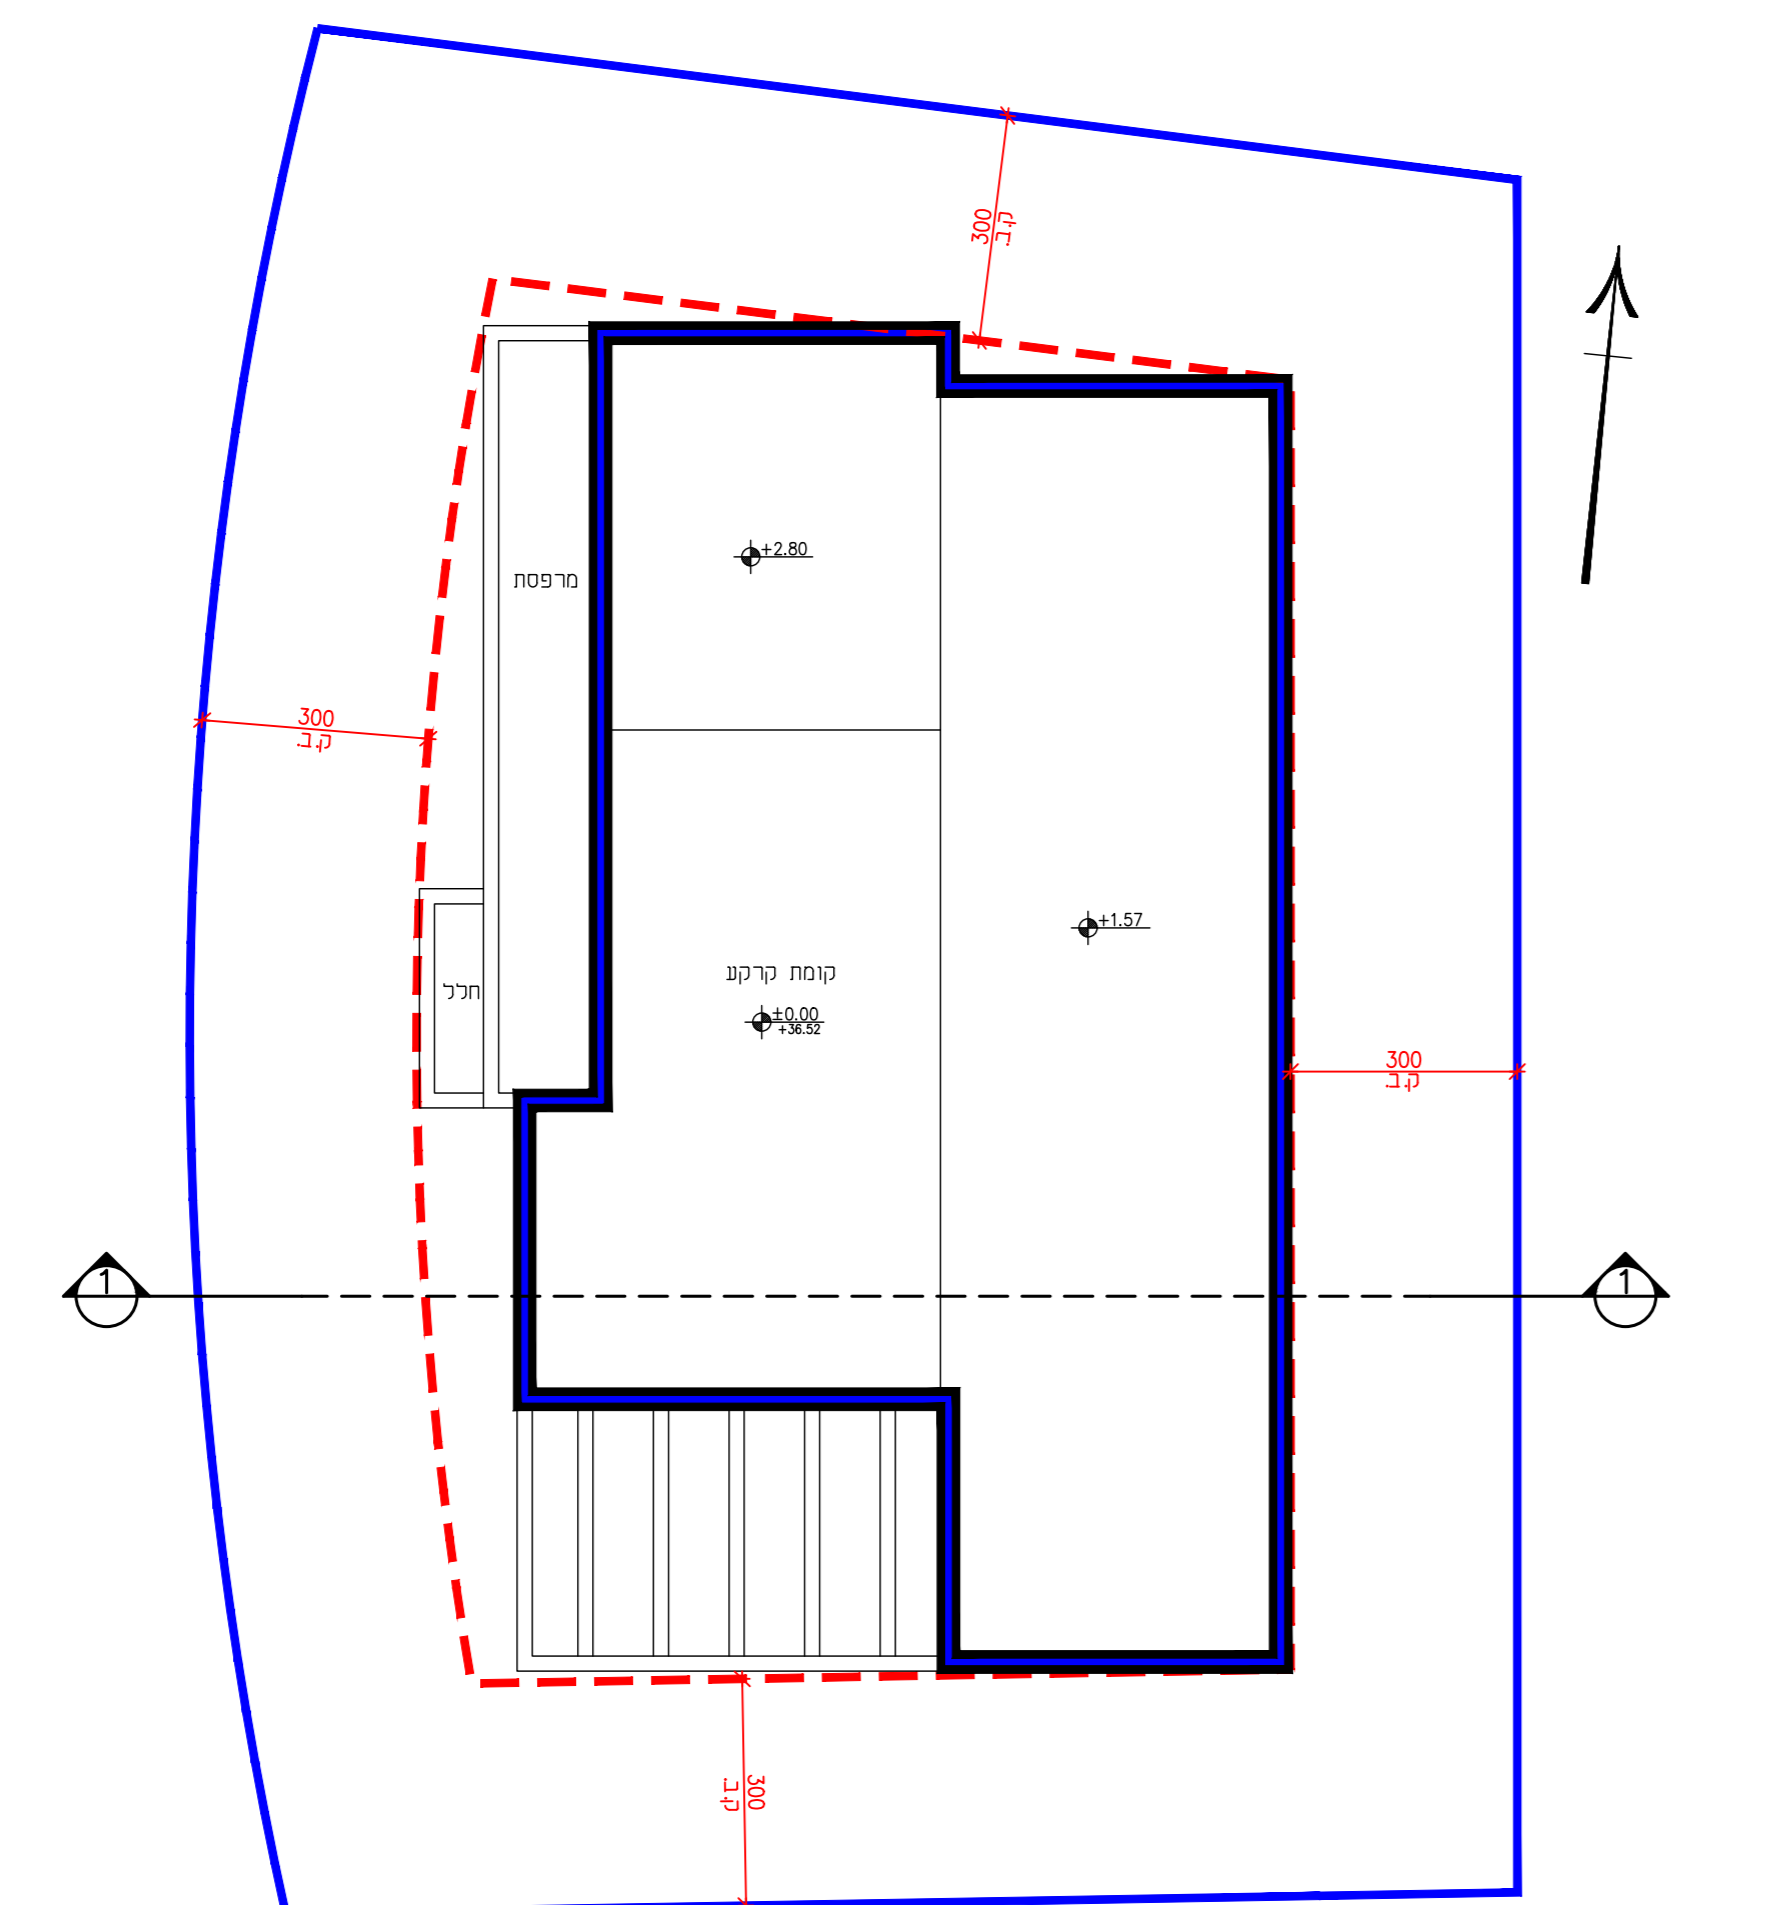

מפלס א + מפלס ב'
קנ"מ 1:100

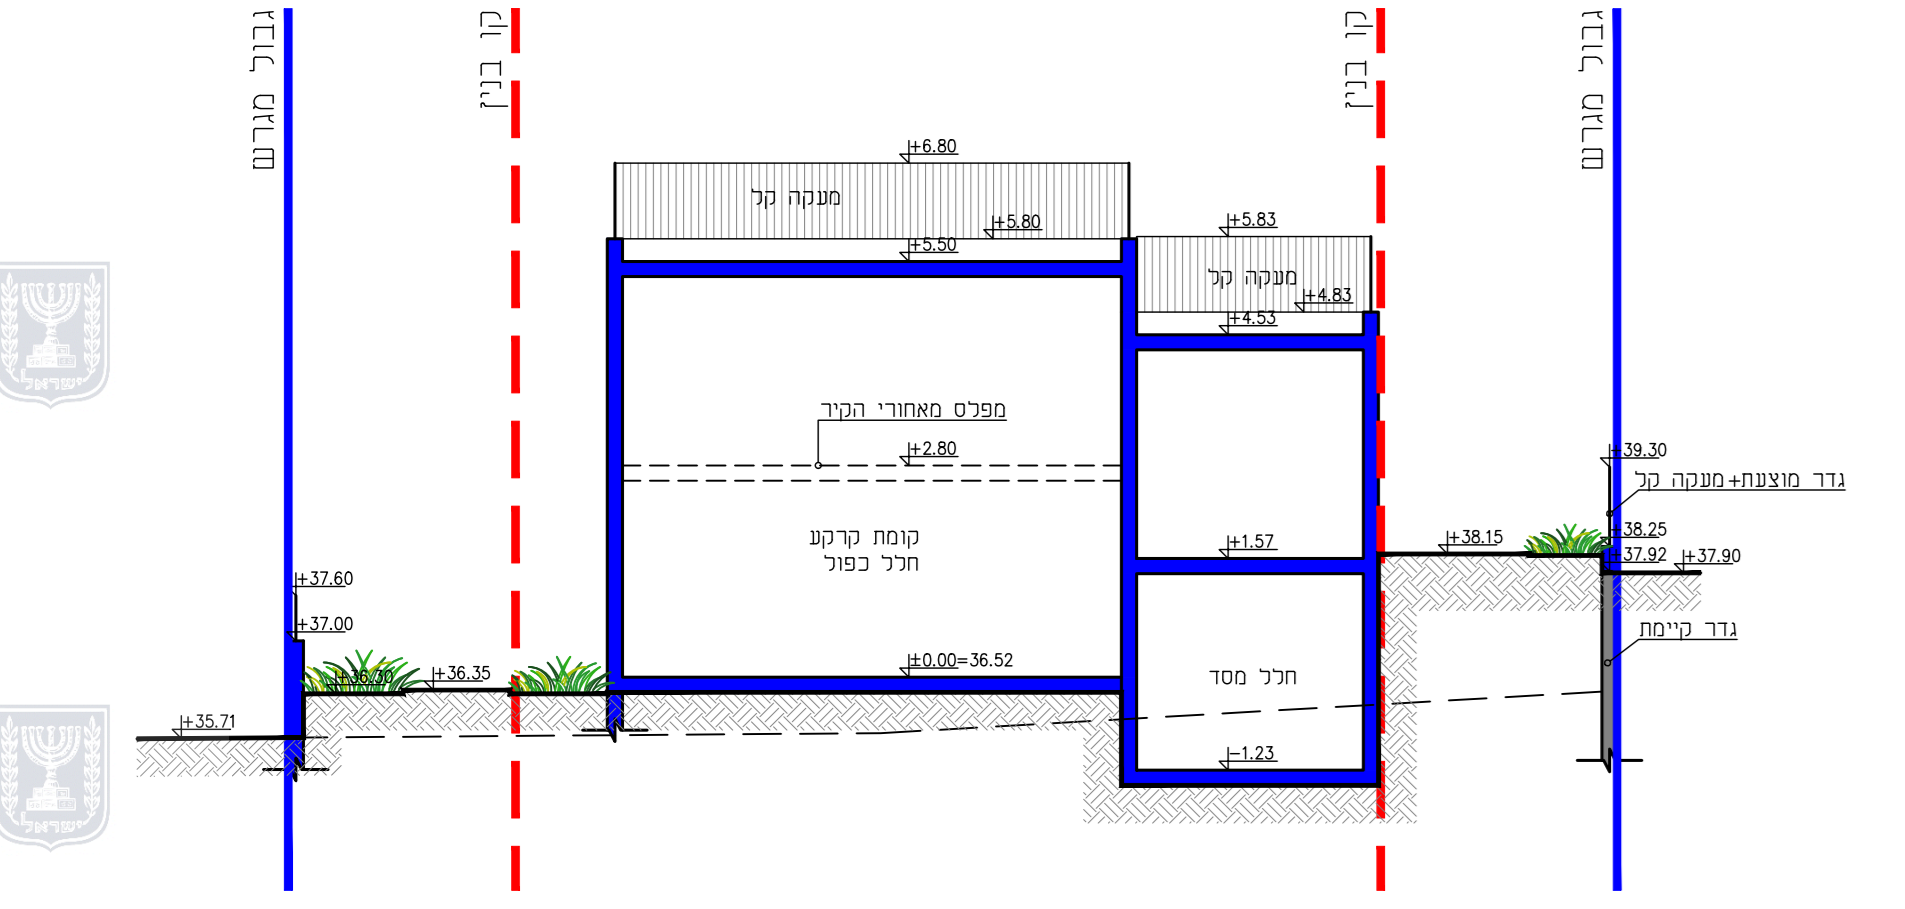

חתך 1-1
קנ"מ 1:100

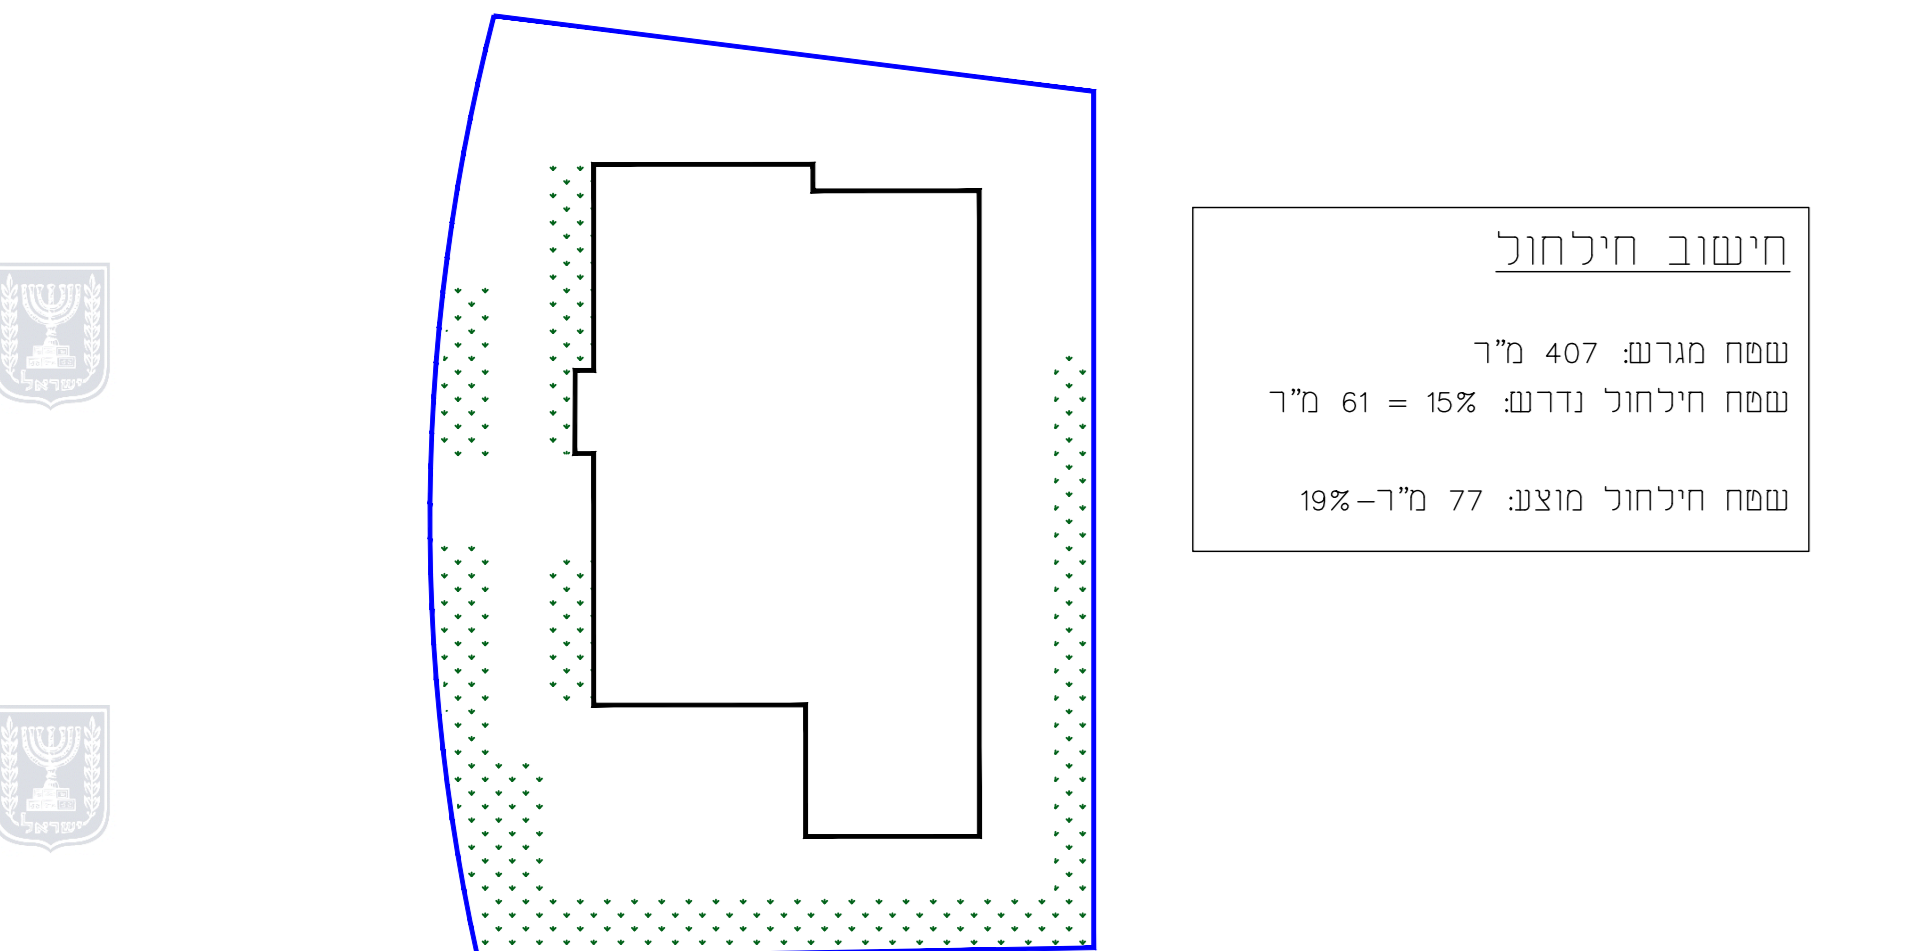

חישוב שטח חילחול
קנ"מ 1:200

חישוב חילחול

שטח מגרש: 407 מ"ר
שטח חילחול נדרש: 15% = 61 מ"ר

שטח חילחול מוצע: 77 מ"ר - 19%