




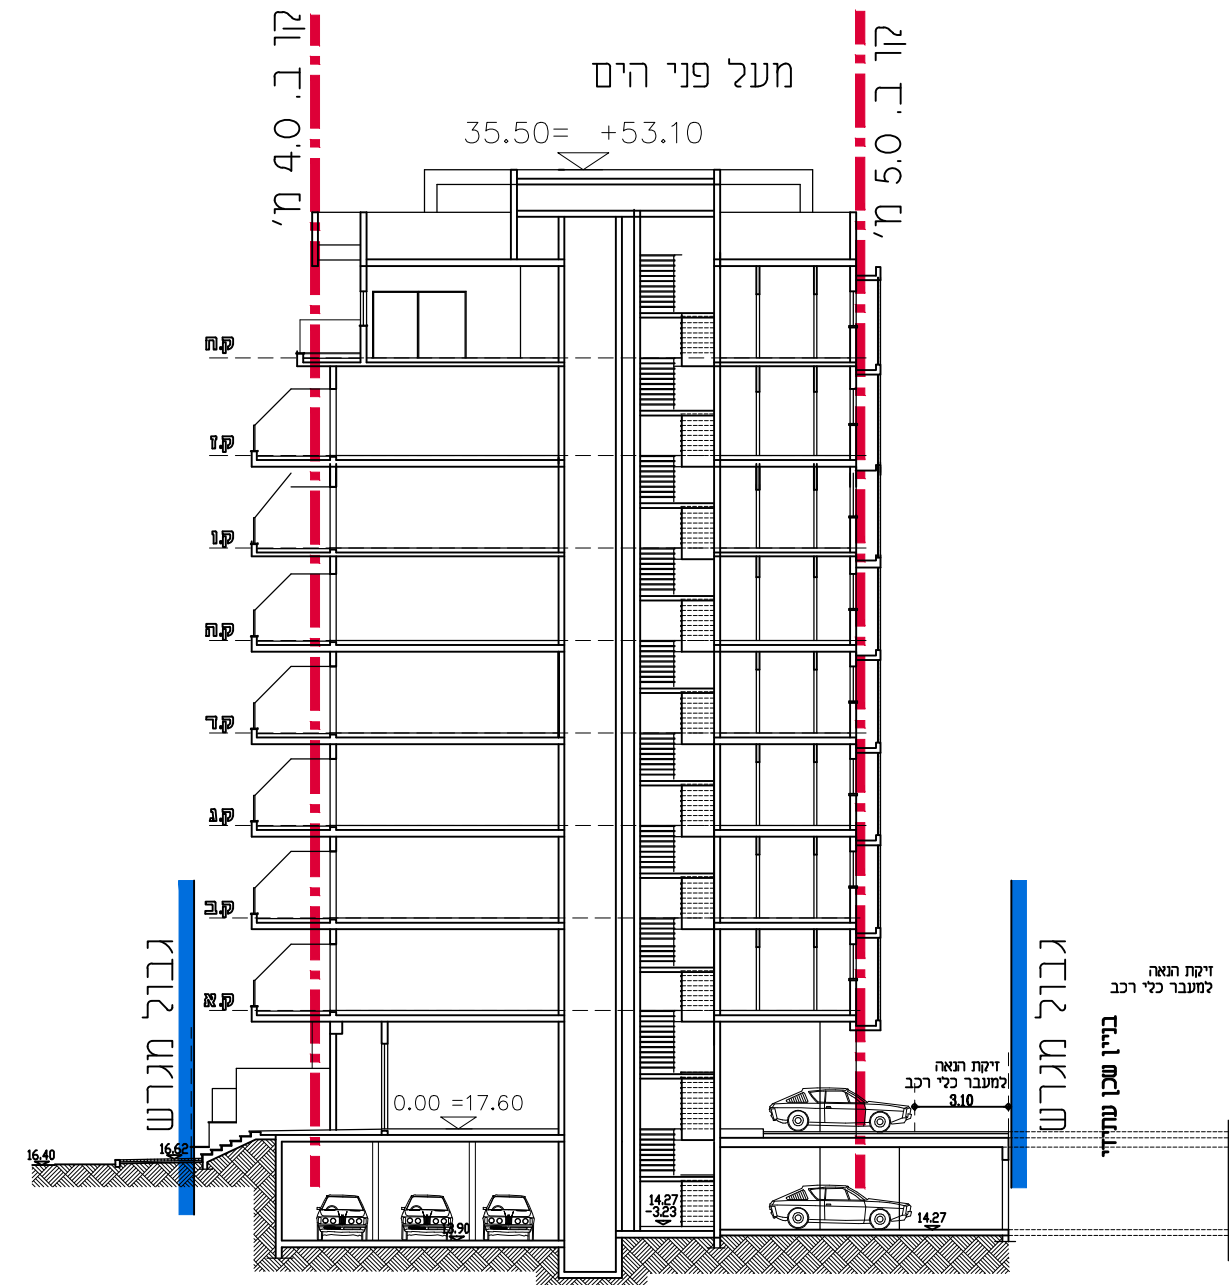


חזית א-א'
קנ"מ 1:250

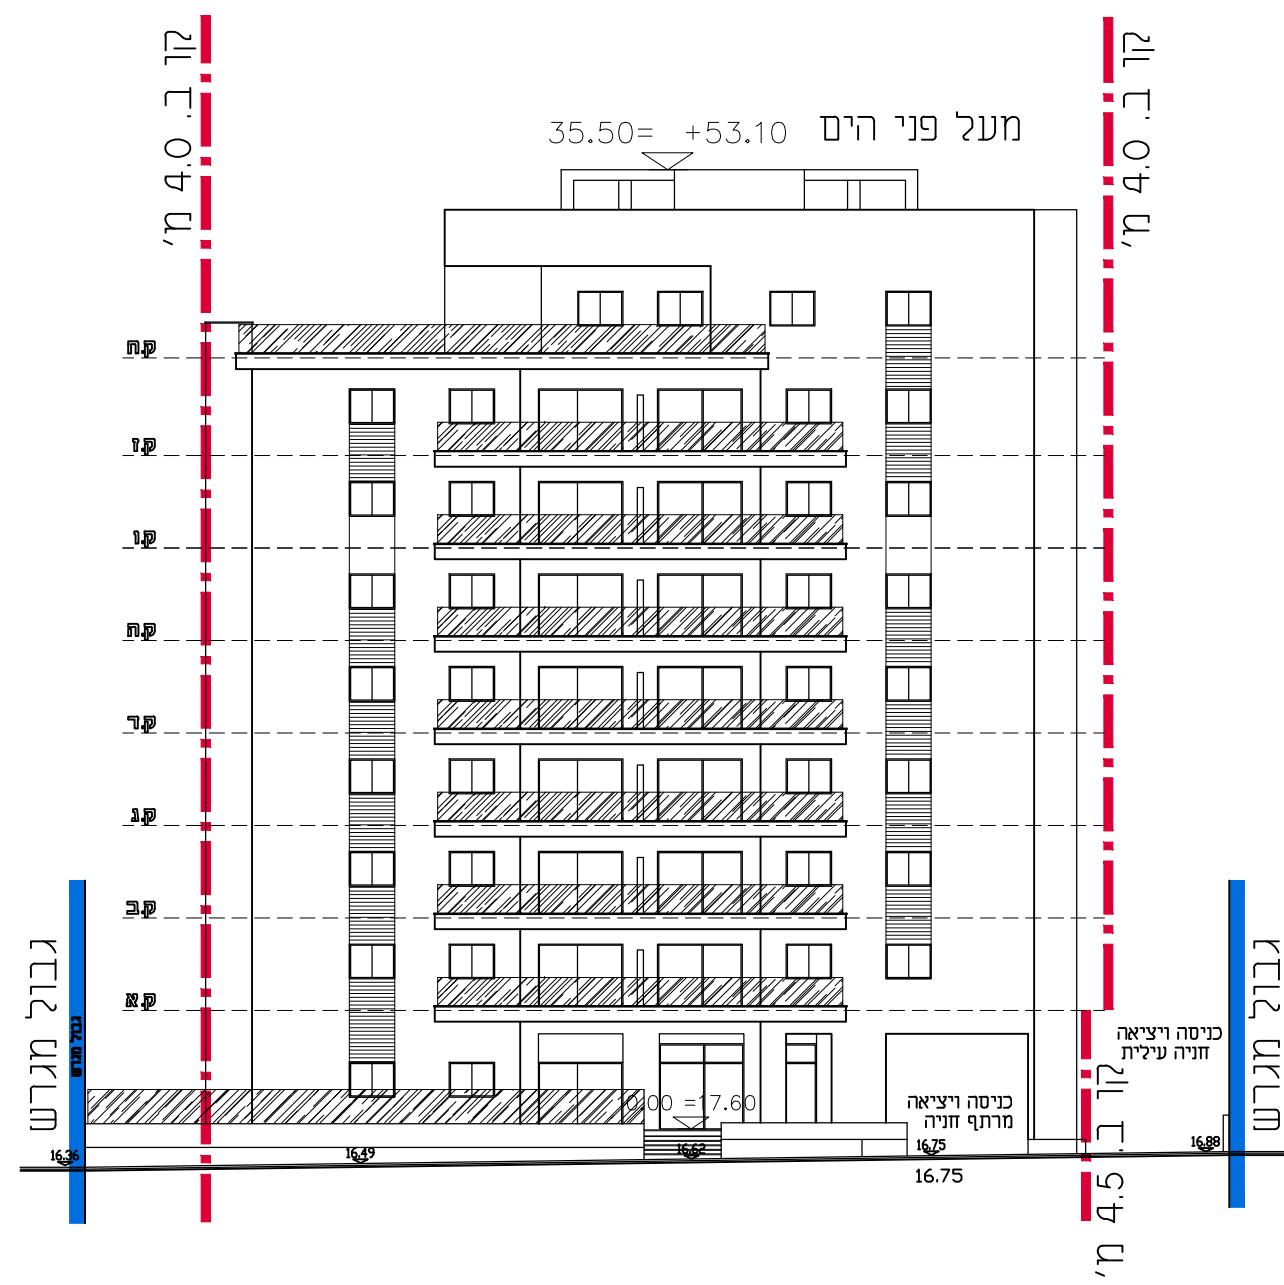

חזית ב-ב'
קנ"מ 1:250

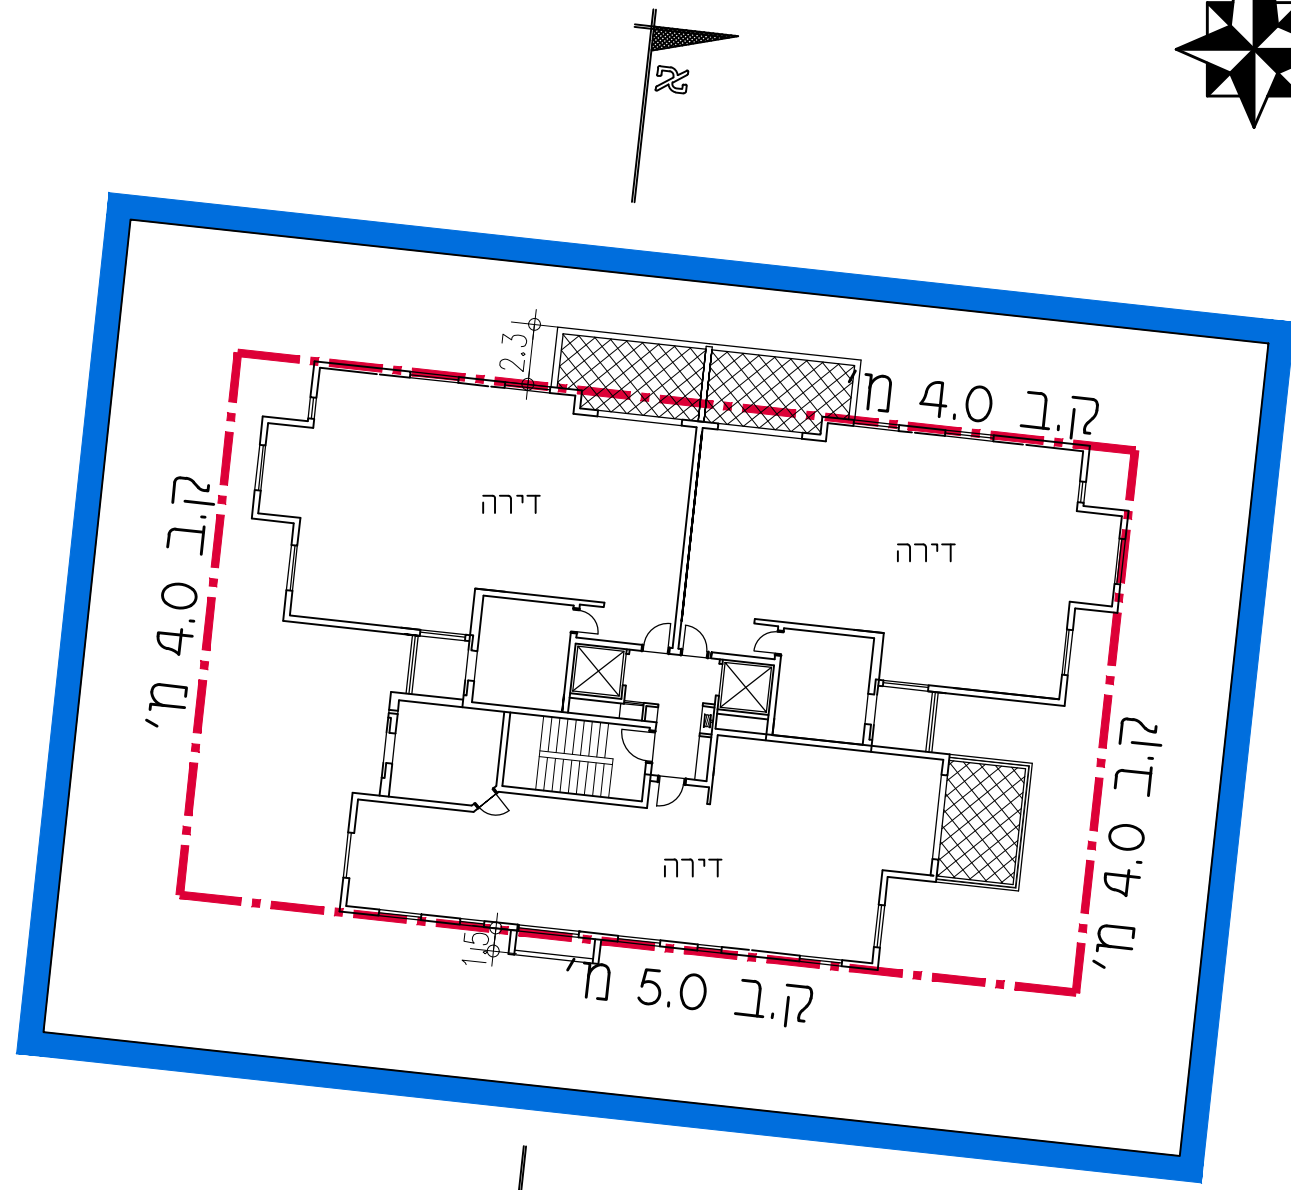

קומה טיפוסית
קנ"מ 1:250

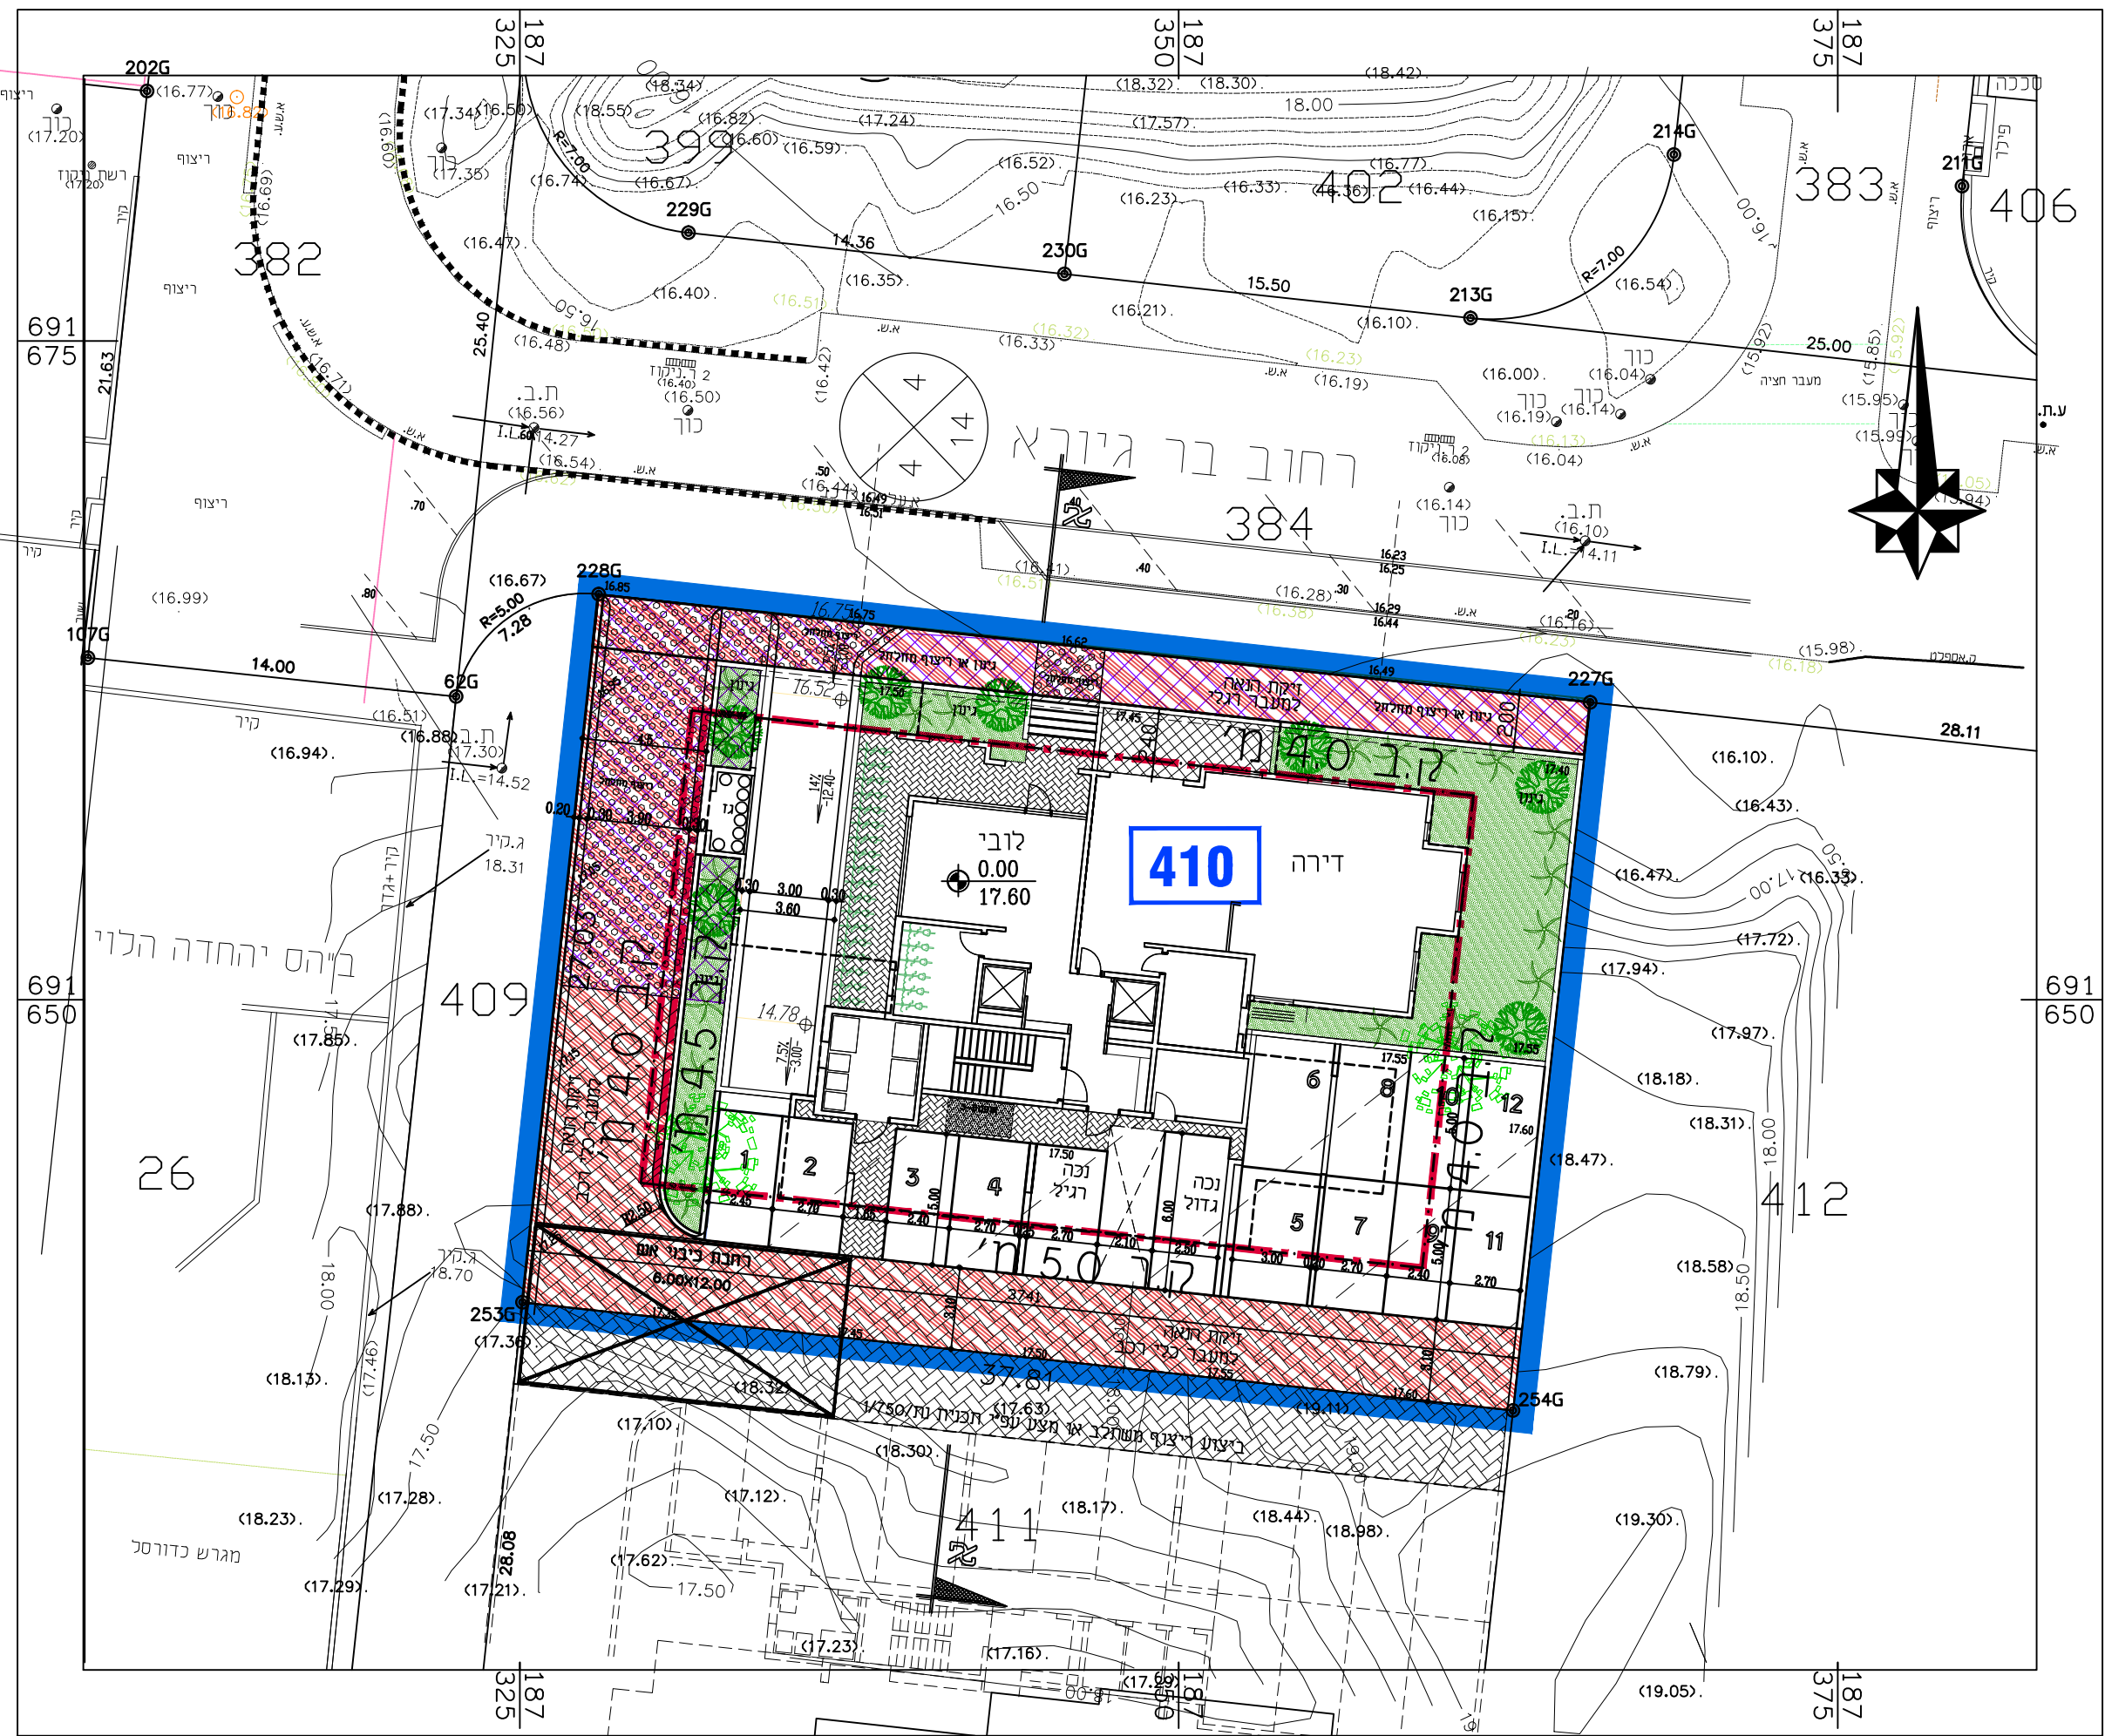

קומת קרקע
קנ"מ 1:250

מקרא

- גבול התכנית
- קו בנין
- קו בנין עילי
- דיוקת תנאה למעבר רגלי
- דיוקת תנאה למעבר כלי רכב
- שטח לחולקל מי נגר
- גבול תא שטח ומספרו
- מספר הדרך
- קו בניין
- רוחב הדרך
- מספר חלקה

נספח בינוי

מס' 408-0279471

שם התכנית
נת\מק\60\700

תוספת זכויות בניה ברח' בר גיורא

נספח לתכנית גליון 1 מתוך 1

תחולה מנחה

תיאור תאריך עריכת הנספח


רשימת התרשימים

תרשים סביבה

תרשים התמצאות

שם תרשים

סכמת גינן

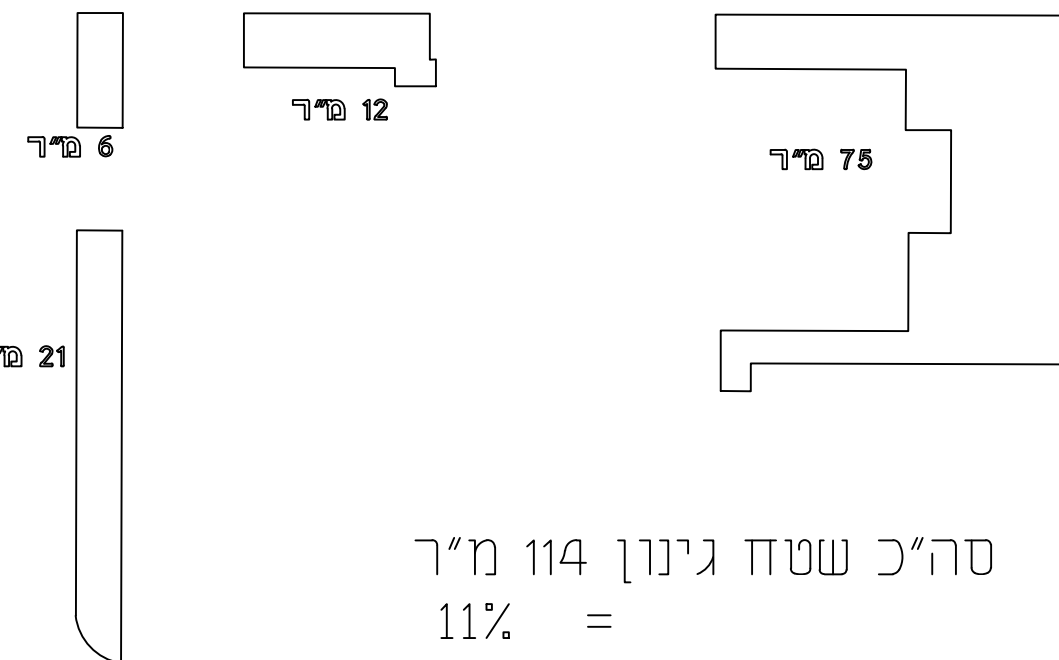

סה"כ שטח גינן 114 מ"ר
11% =