נספח בינוי

נספח לתכנית מס' 453-1100593

שם התכנית:

איחוד וחלוקה רחוב רודבסקי יוסף

גליון 1 מתוך 1

תחולה	מנחה
תאריך עריכת הנספח	20-05-2022
קנ"מ	1:250

שמות וחתימות:
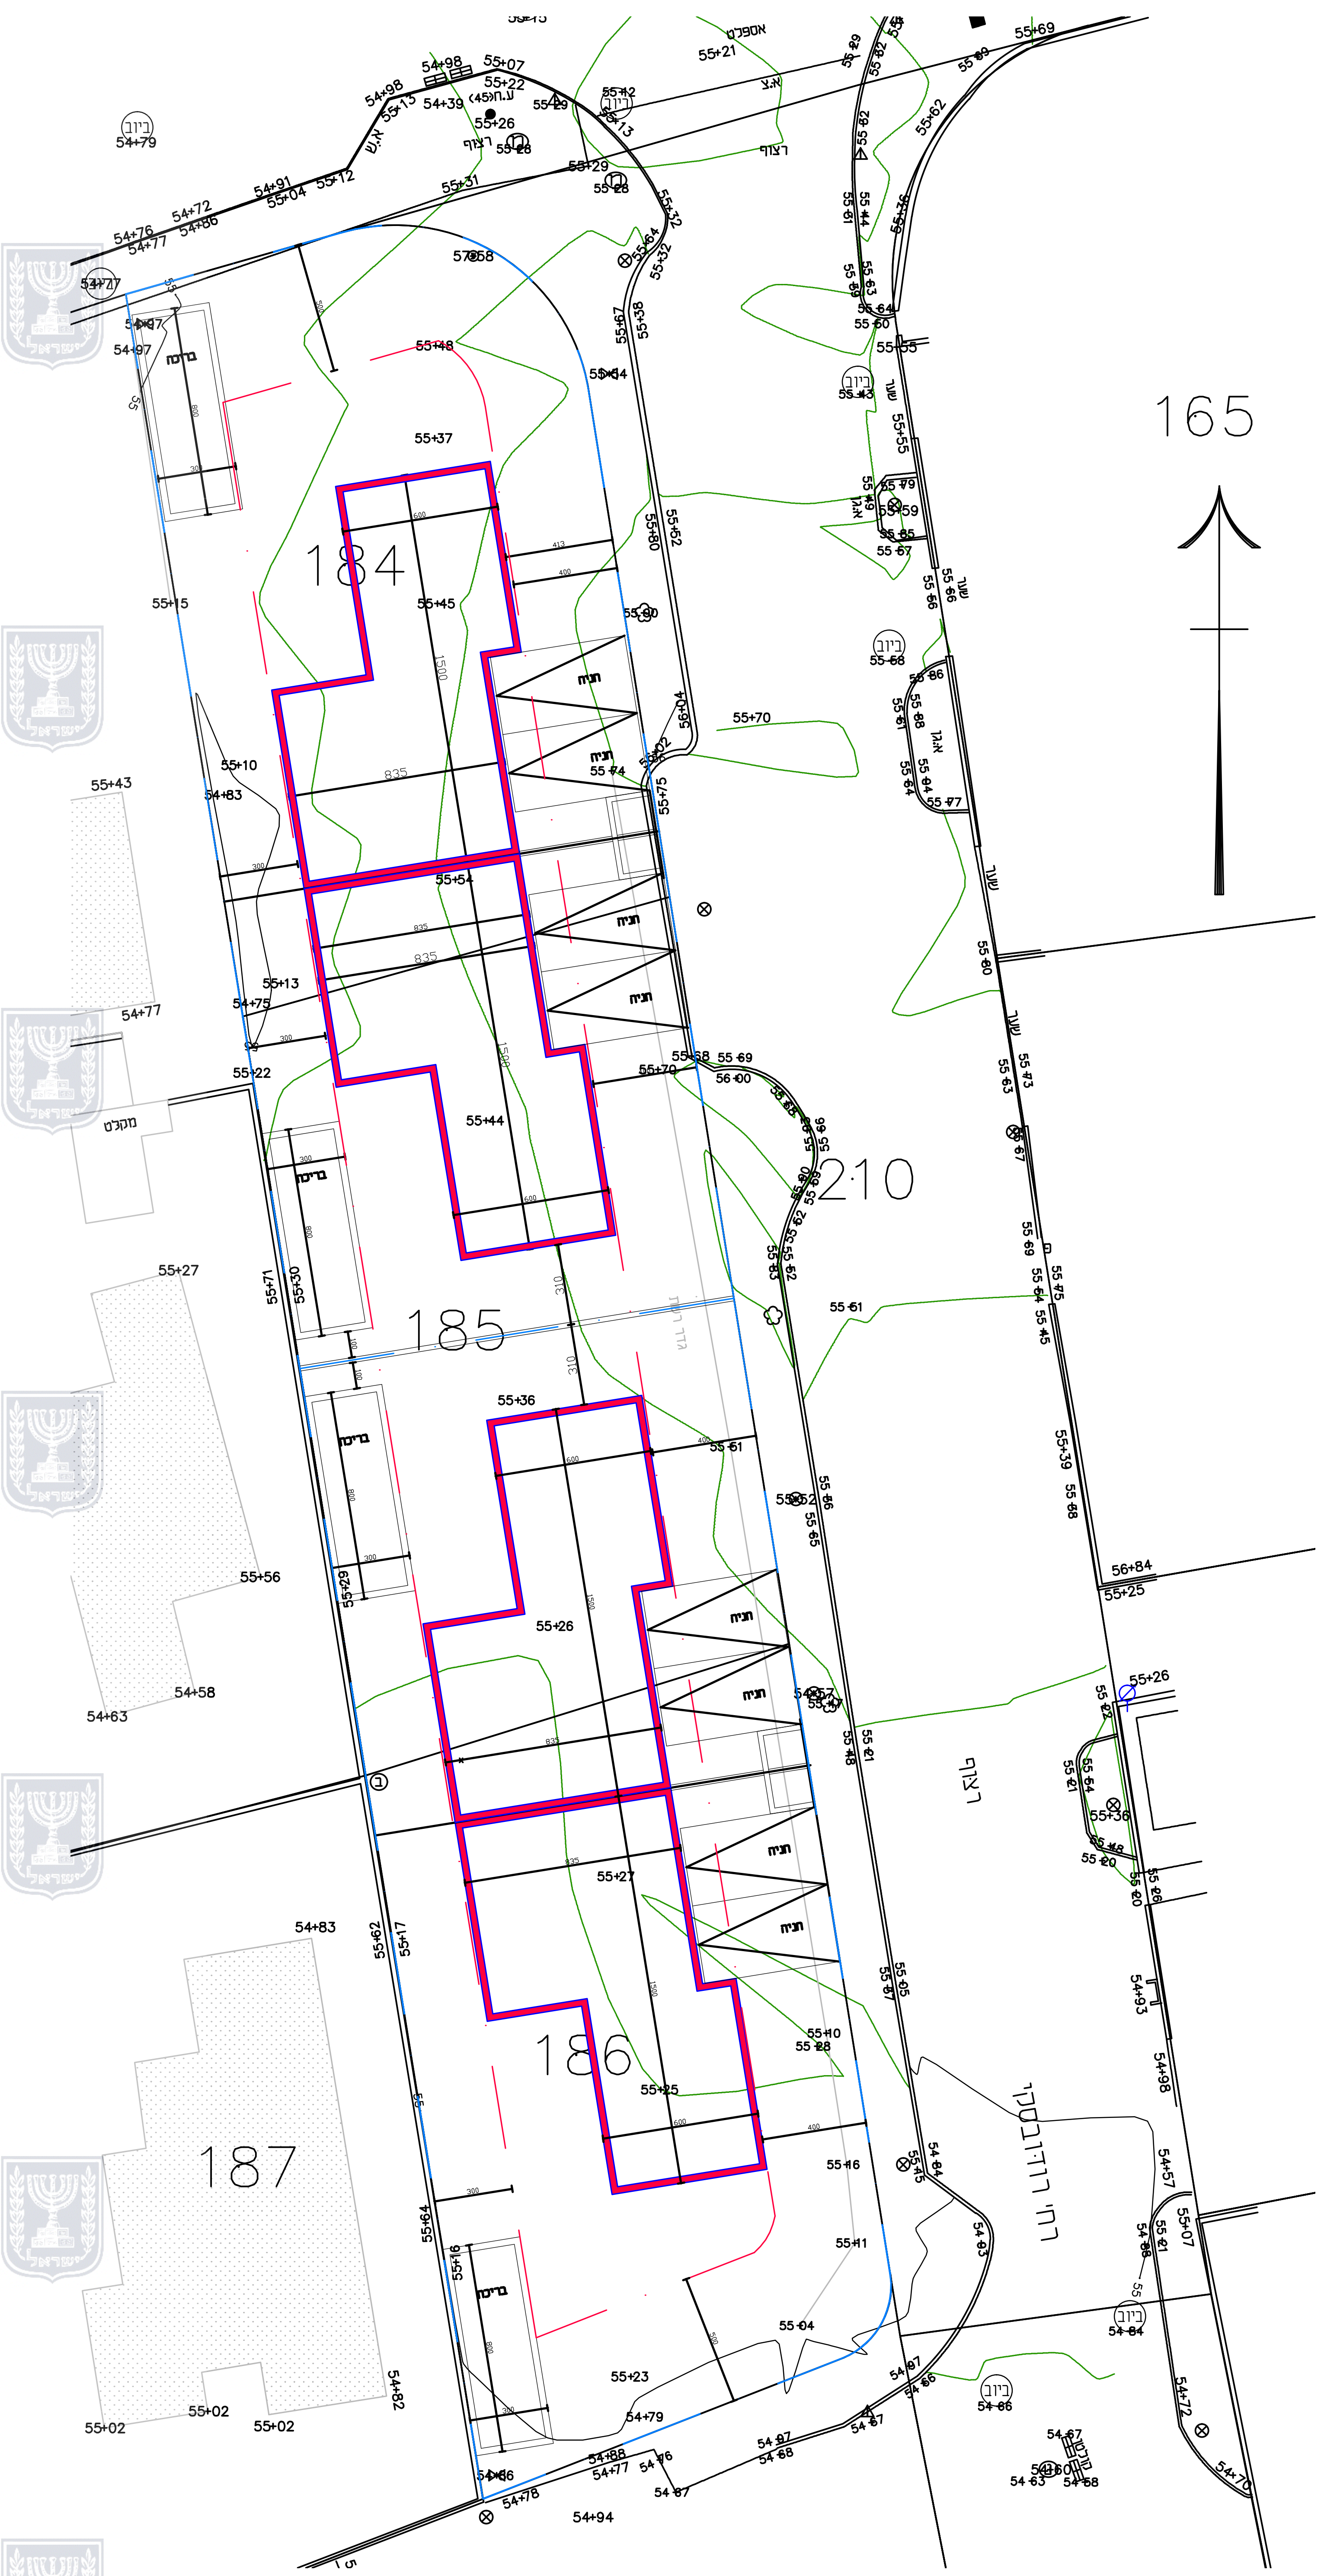
עורך הנספח	שם: אדרי רז דהאן	חתימה:
	תאגיד: