


נספח בינוי	
נספח לתכנית מס 457-0979591	
שינוי זכויות במרכז מסחרי אבן יהודה	
גליון 1 מתוך 1	
תחולה	רקע
תיאור	
תאריך עריכת הנספח	07.09.2022
קב"מ	1:250
תרשימים נוספים	קב"מ
תרשים סביבה	

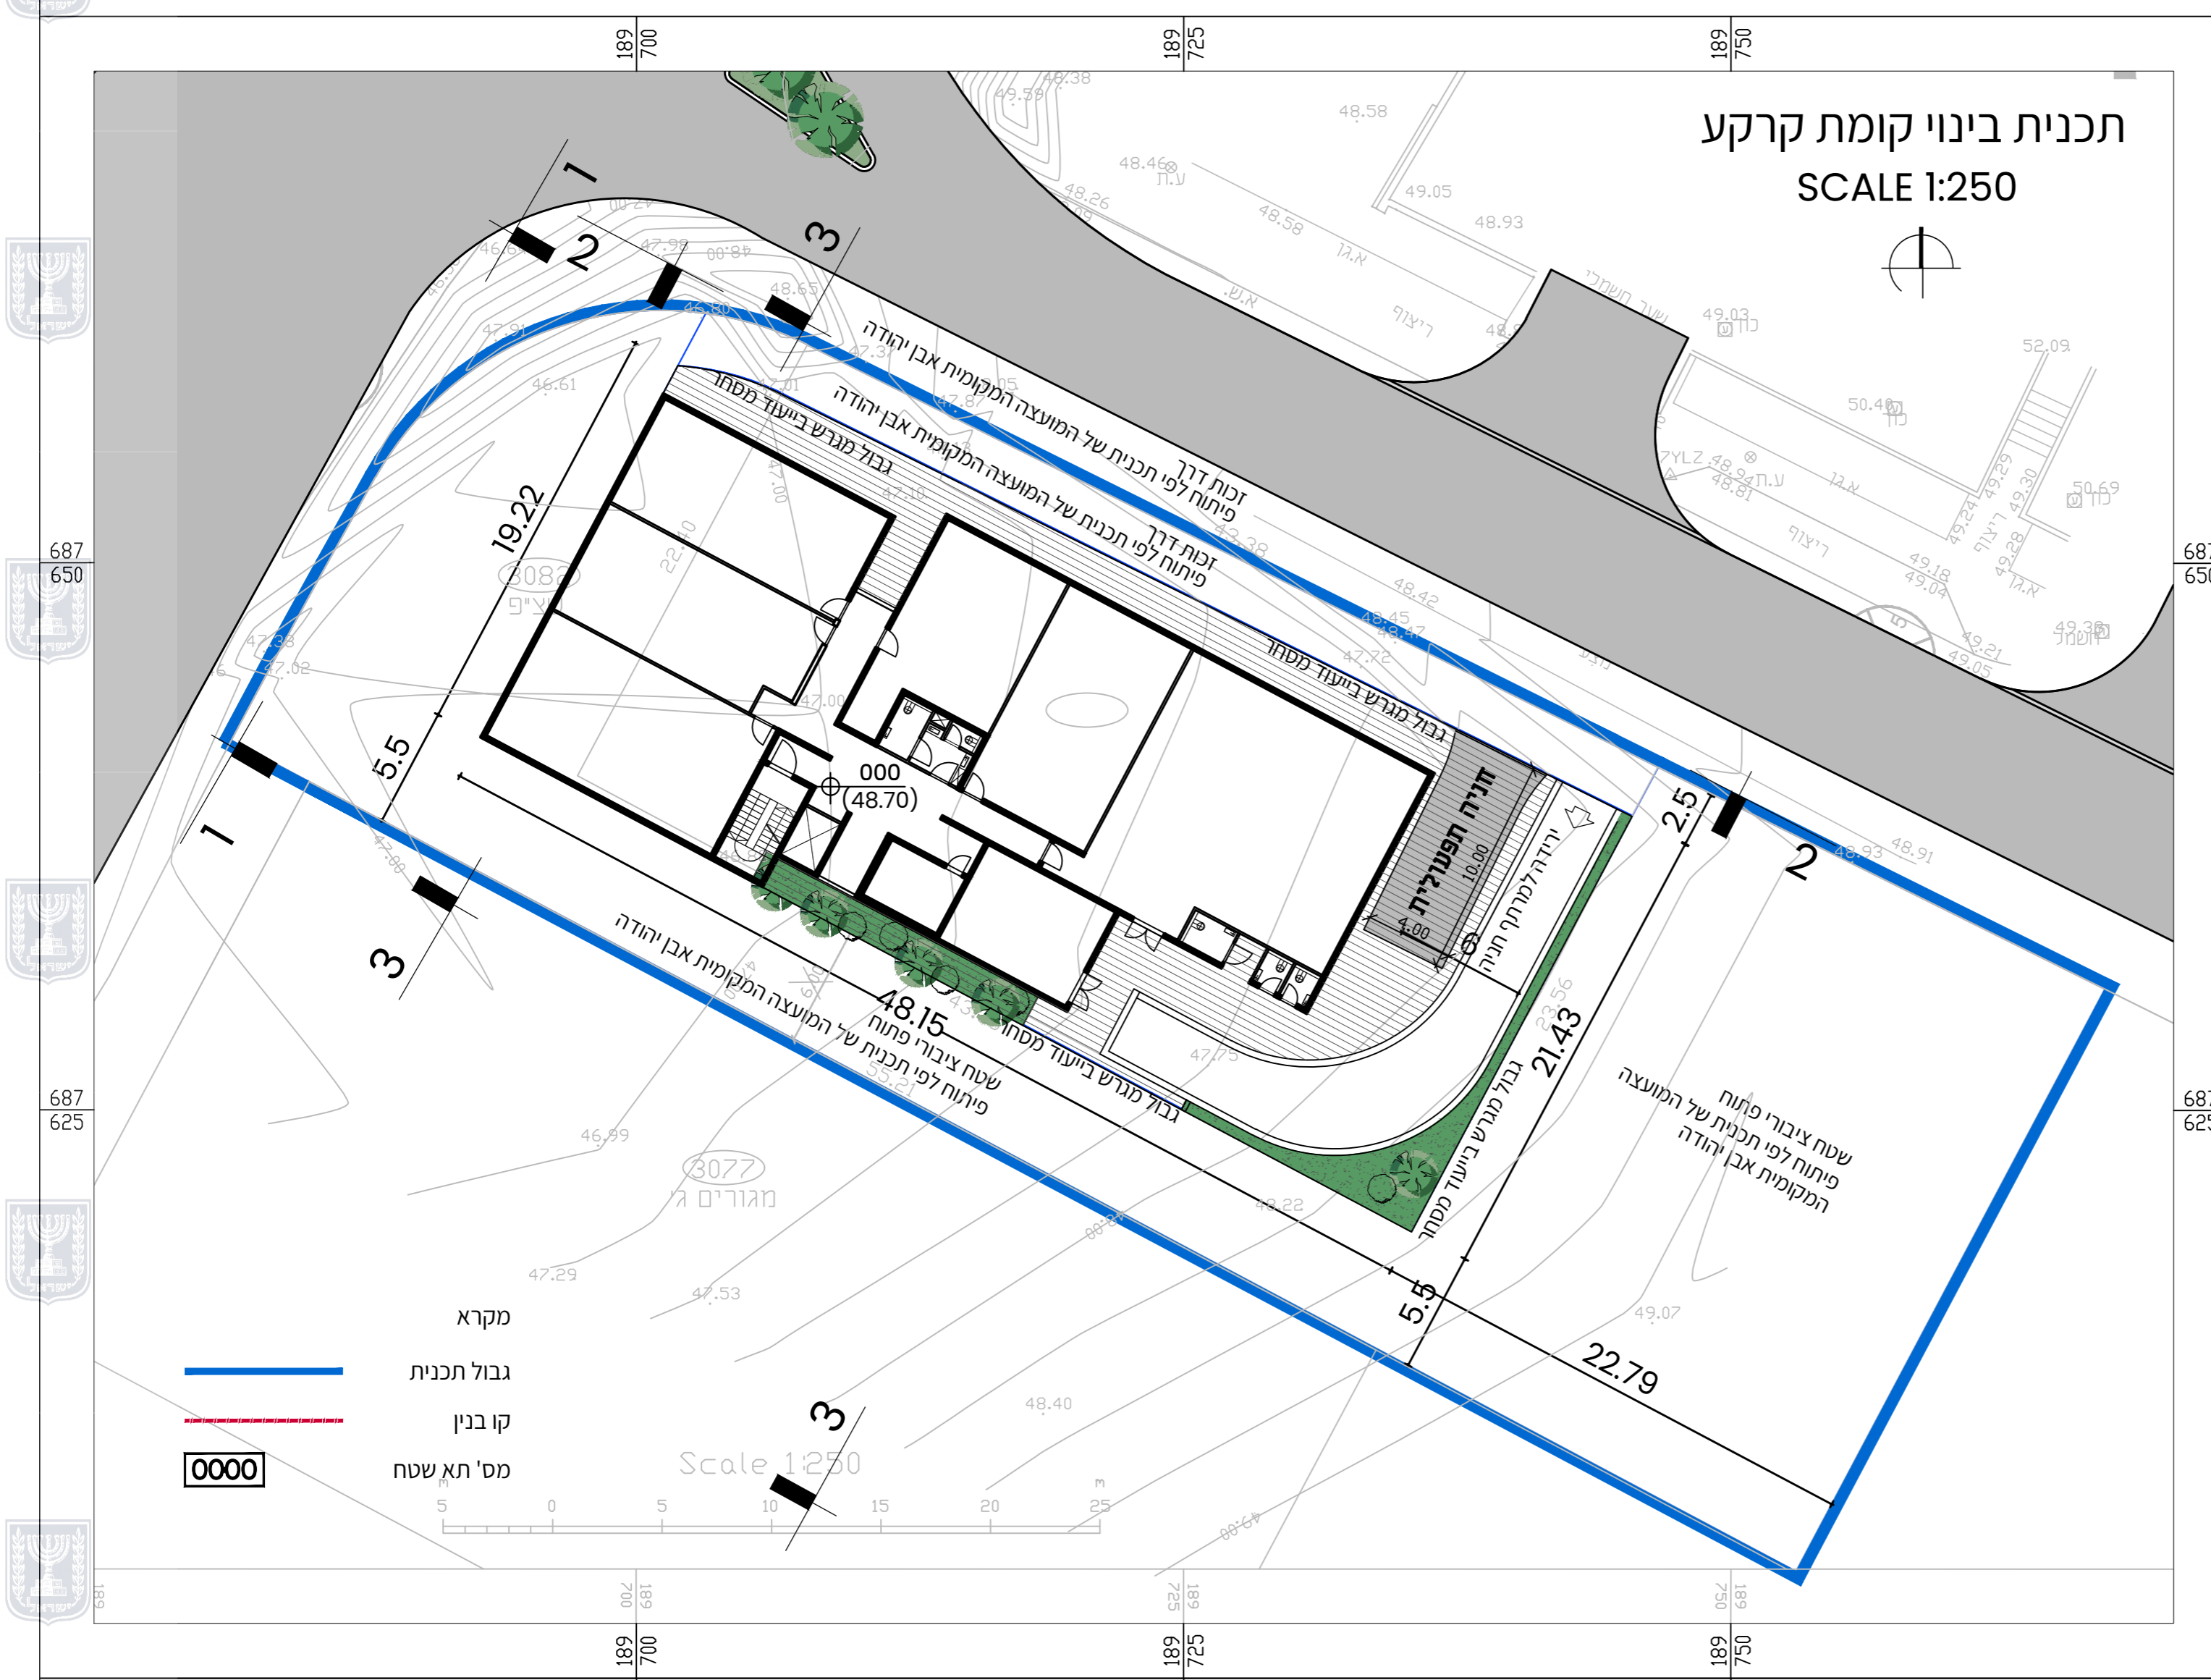

שמות וחתימות	
עורך הנספח	שם אדרי' אבי חינקיס
	תאגיד
חתימה	

