

מחוז :
מרחב תכנון מקומי :
רשות מקומית :
תאריך: 06/2023
קנה מידה: 1:250 / 1:500

עורך
הנספח


שם: יאיר אביגדור
תאריך: יאיר אביגדור - אדריכלות ועיצוב עירוני בע"מ

מקרא

גבול תכנית	גבול תא שטח ומספר	זיקת הנאה	מפלס כניסה	מספר קומות	כניסה למגרש	קו בניין	קיר אקוסטי	מספר הדרך	קו בניין	רוחב הבניין


מיפוח נופי
צמחיית הפרדה
חצר פרטית
בניין
רצועת הליכה
רצועת עור
מיסעה
שביל אופניים

מספר הדרך
קו בניין
רוחב הבניין

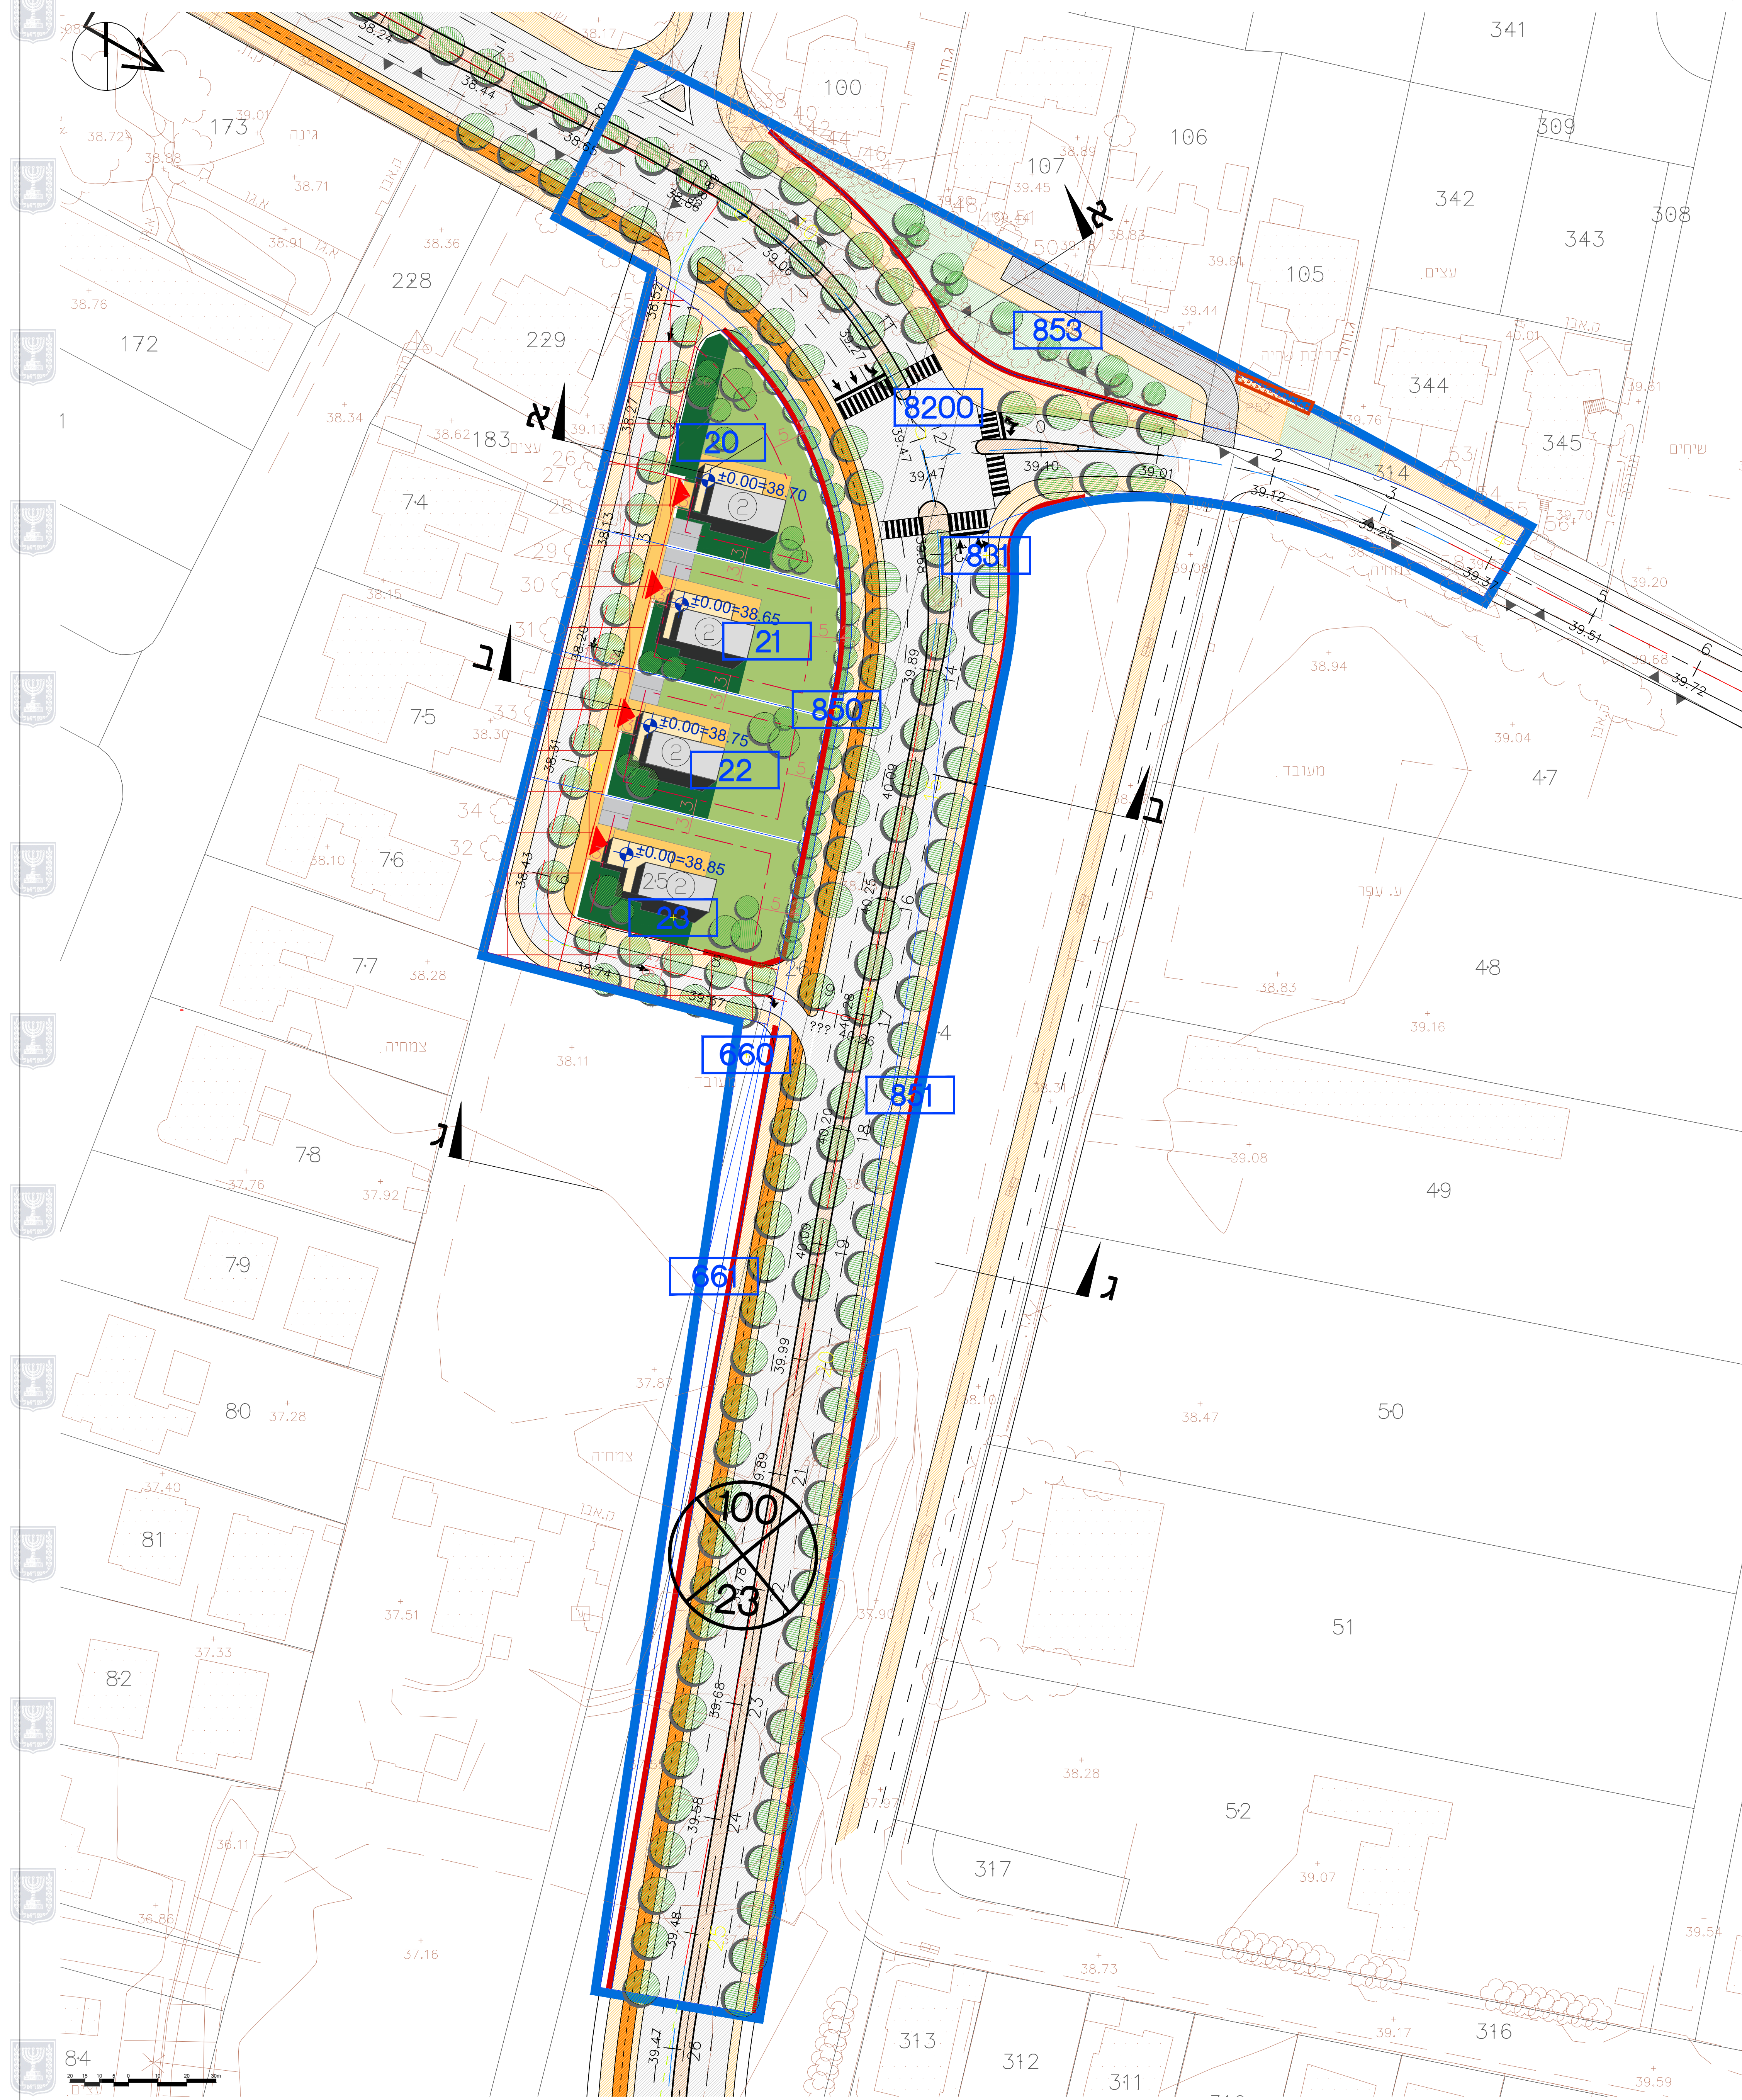


חתך אי-אי

קני"מ 1:250

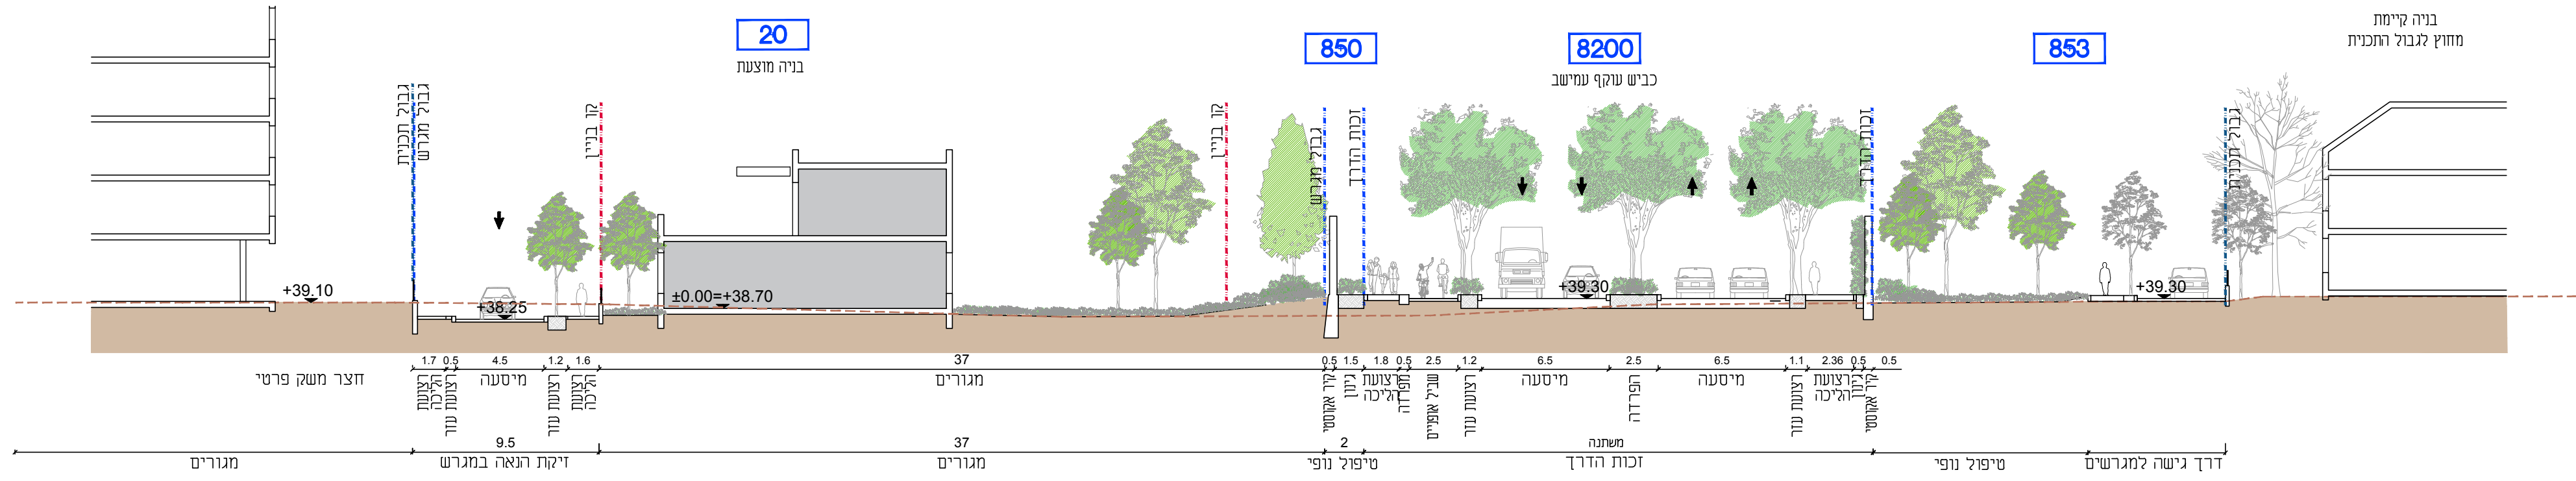


חתך בי-בי

קני"מ 1:250

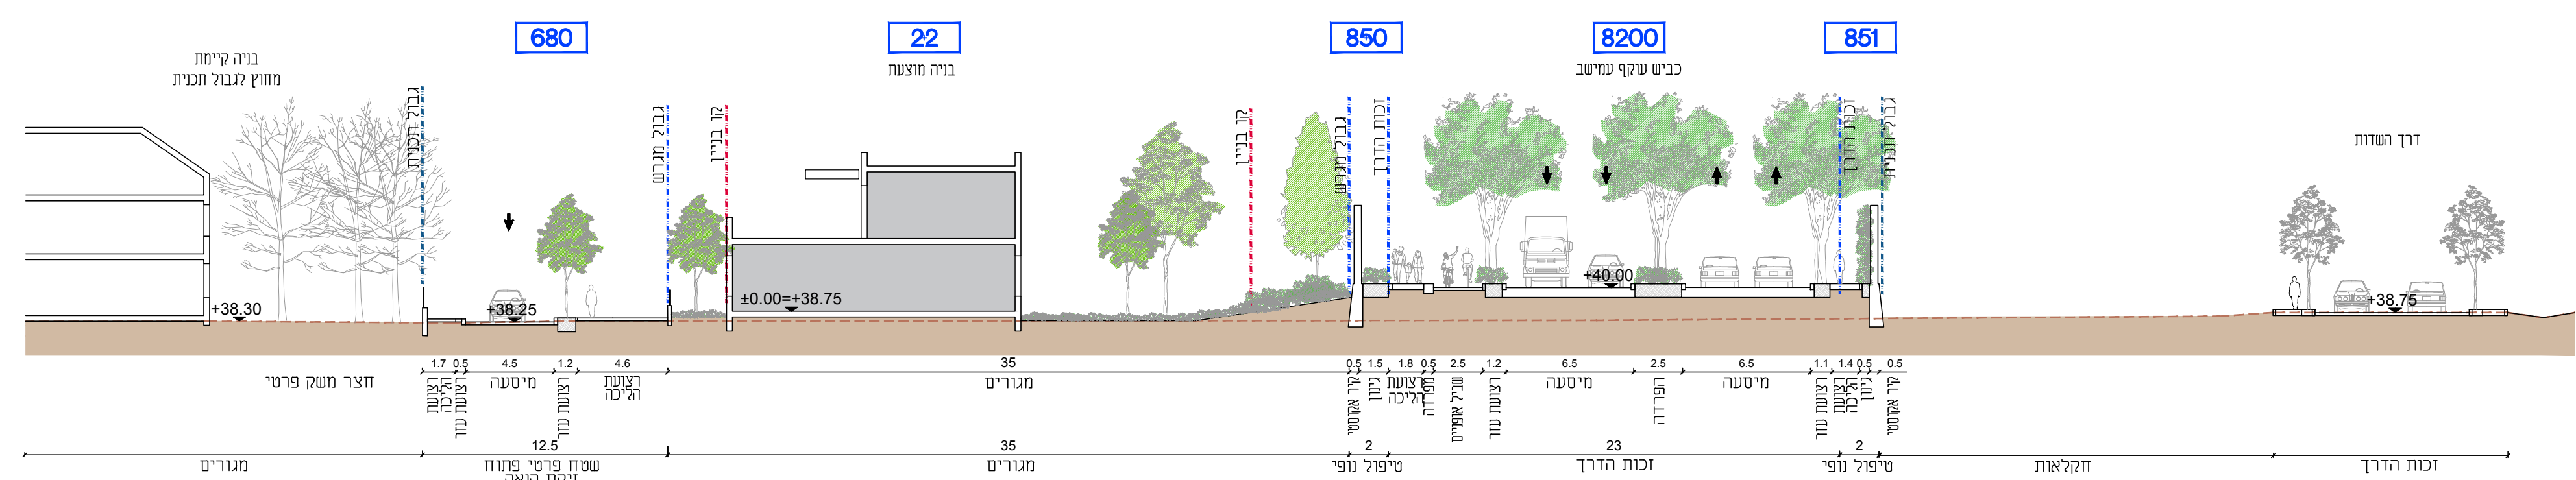

חתך גי-גי

קני"מ 1:250

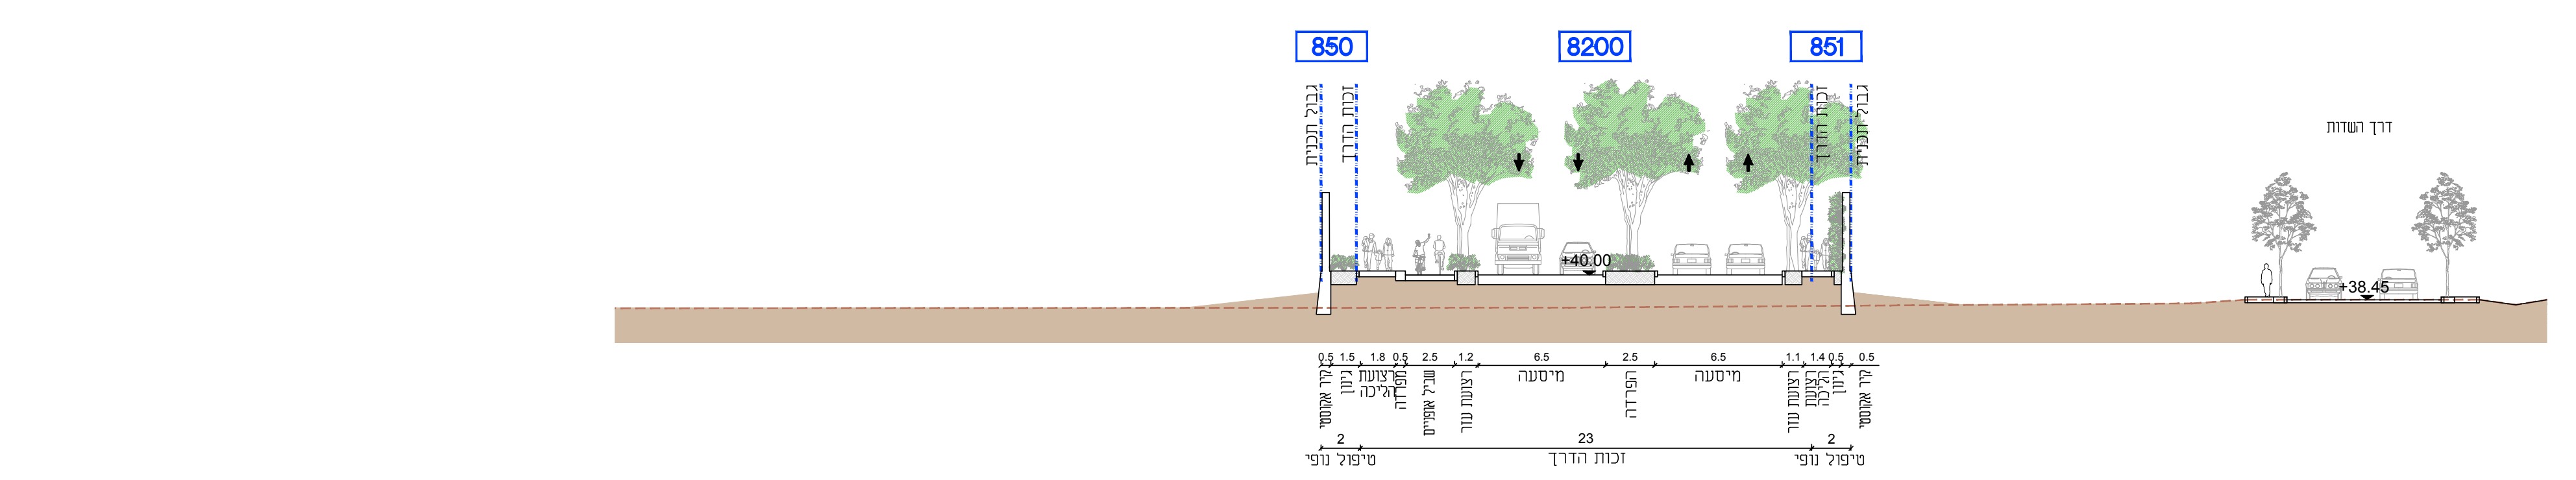

תכנית התמצאות

