


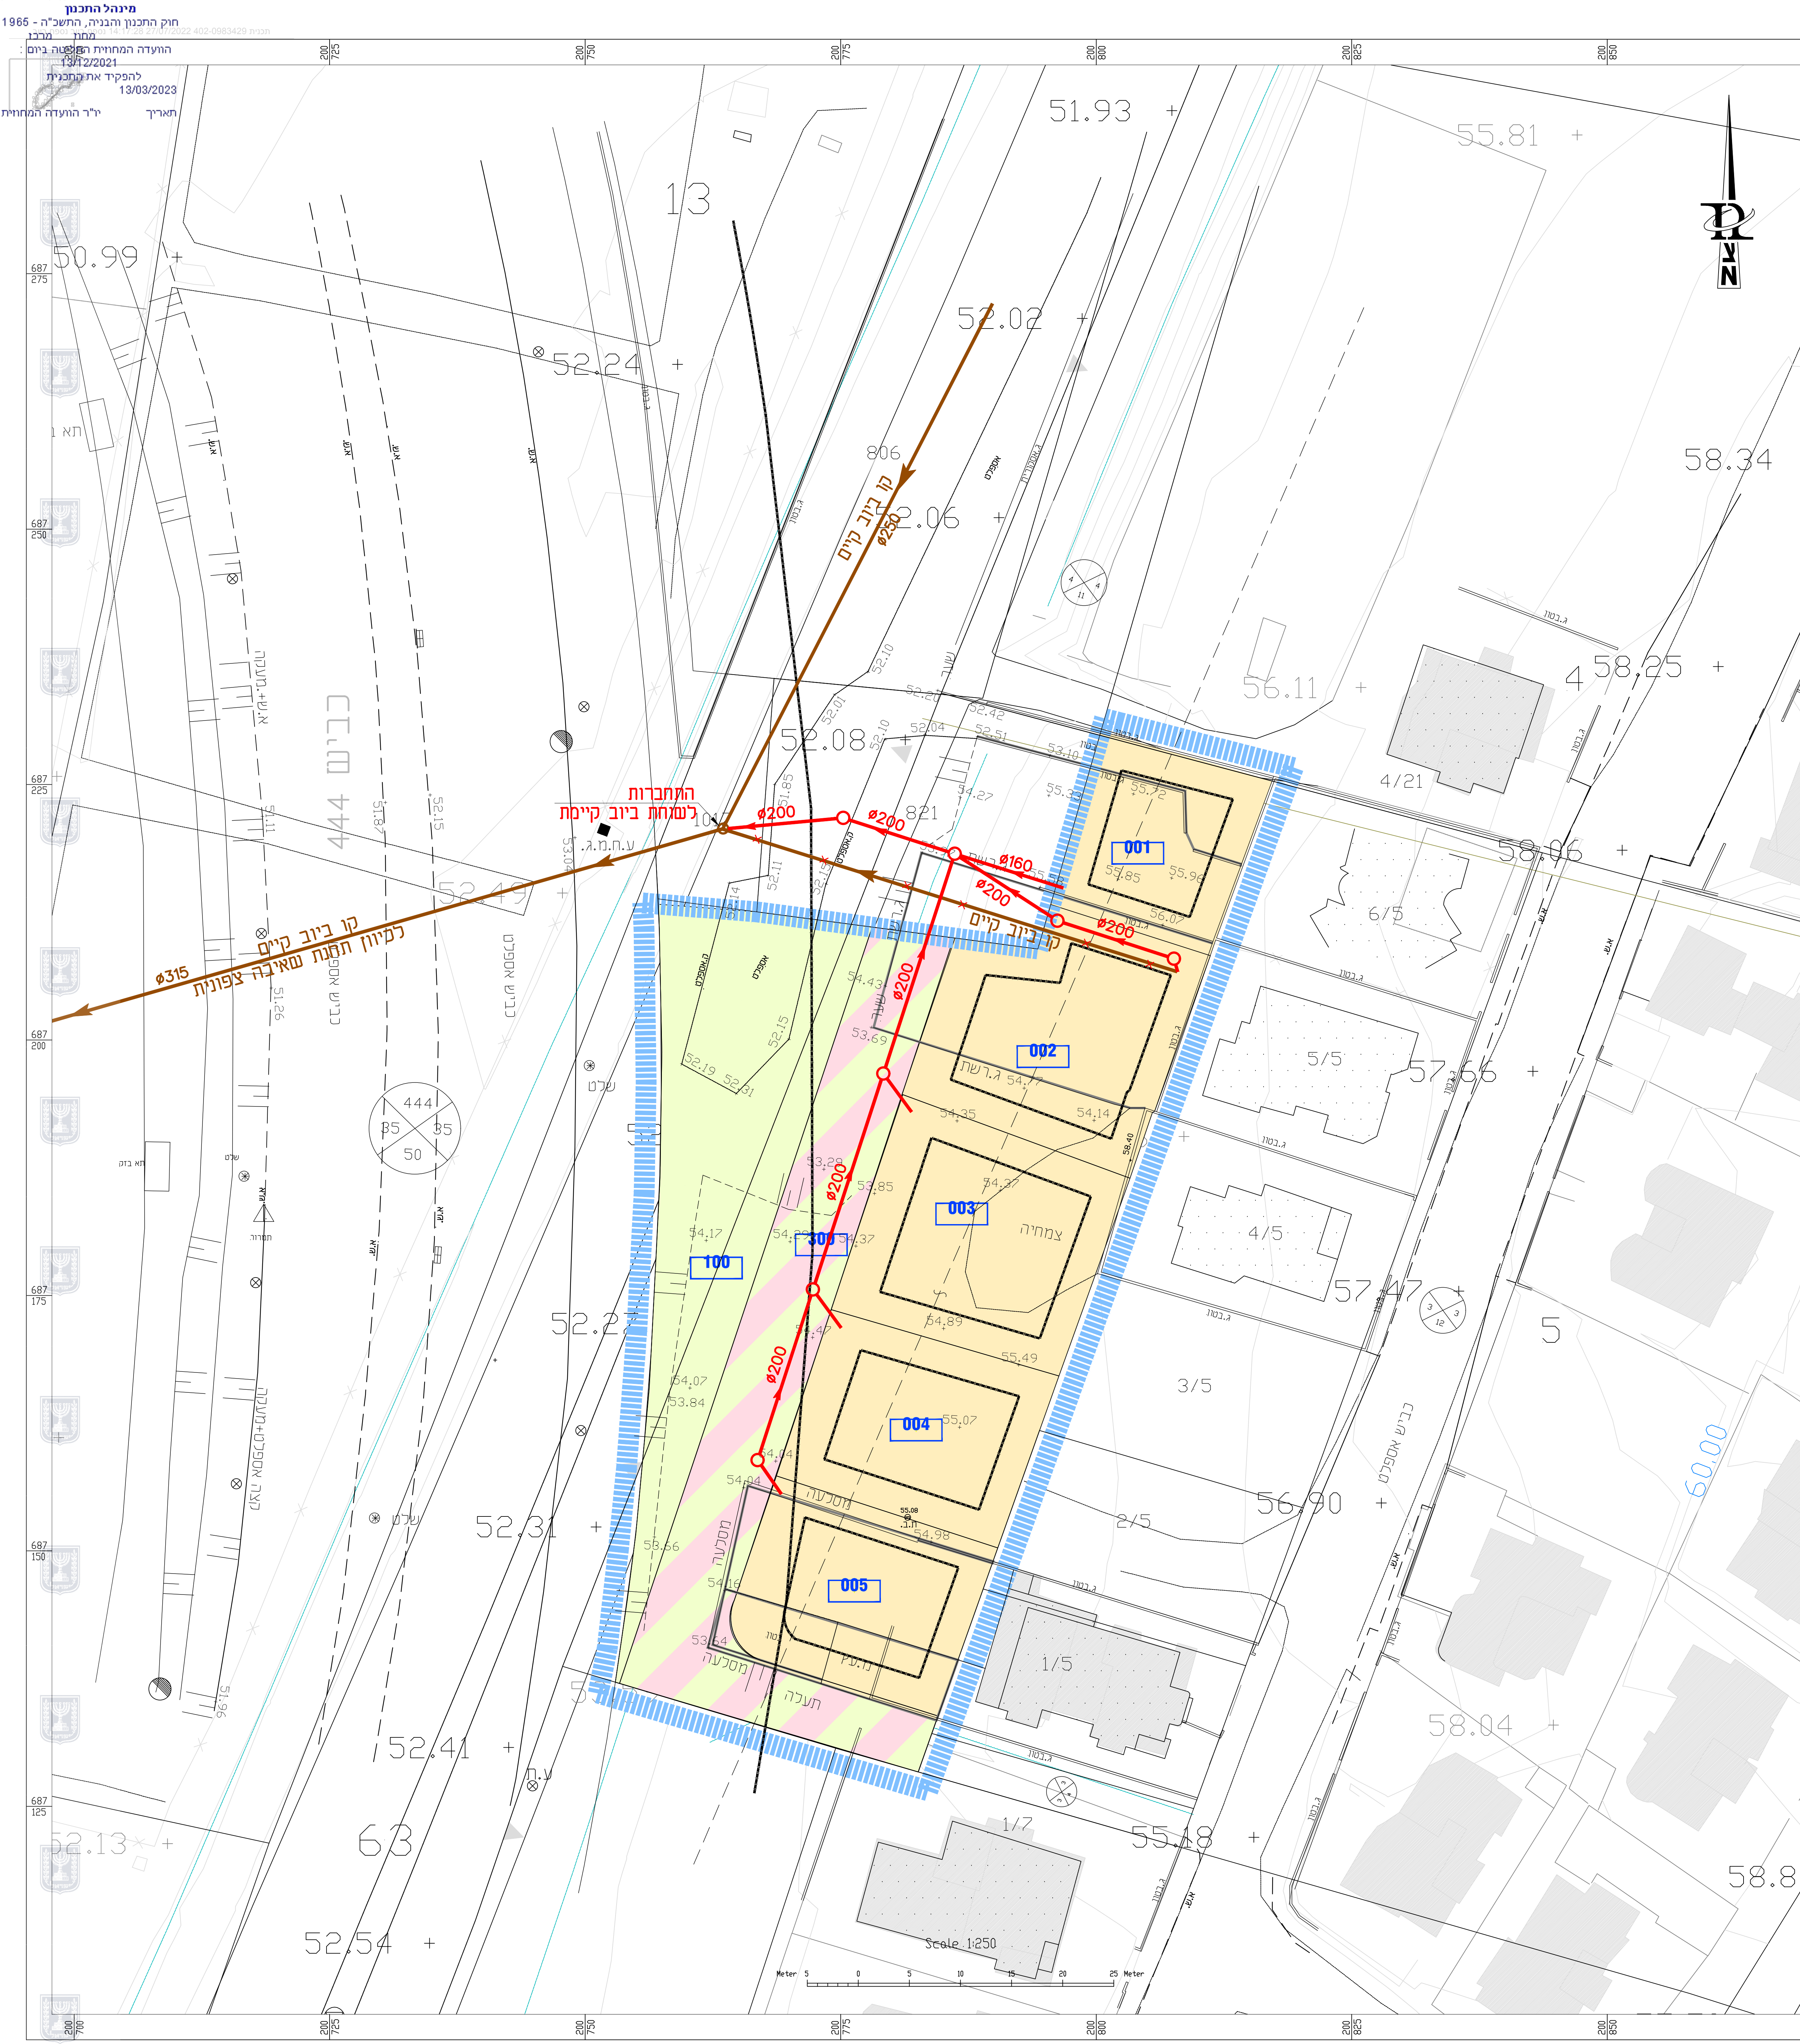

דו"ק התכנון והבנייה - התשכ"ה - 1965 תכנית מפורטת		
נספח ביוב		
טב\3754 402-0983429		
גליון 1 מתוך 2		תכנית ביוב
מחזור	המרכז	
מרחב תכנון מקומי	אל-טייבה	
רשות מקומית	אל-טייבה	
ישוב	טייבה	
תאריך	26.05.2022	
שם הנספח	קנ"מ	
תכנית מים וביוב	קנ"מ 1:250	
שמות וחתימות:		
עורך התוכנית	שם: תאריך:	ראדי מטארוח ראדי מטארוח מתנדבים יועצים בע"מ
		חתימה:

מקרא:

גבול התכנית	
קו ביוב קיים	—————
קו ביוב קיים לביטול	—X—X—X—
שוחה ביוב קיימת	○
קו ביוב מוצע	—————
שוחה ביוב מוצעת	○