מינהל התכנון
חוק התכנון והבניה, התשכ"ה - 1965
תכנית 402-0983429 נוצרה בתאריך 24.11.22 עד 27/07/2022
מחוז המרכז
הועדה המחוזית הוחליטה ביום :
13/12/2021
להפקיד את התכנית
13/03/2023
תאריך יו"ר הועדה המחוזית

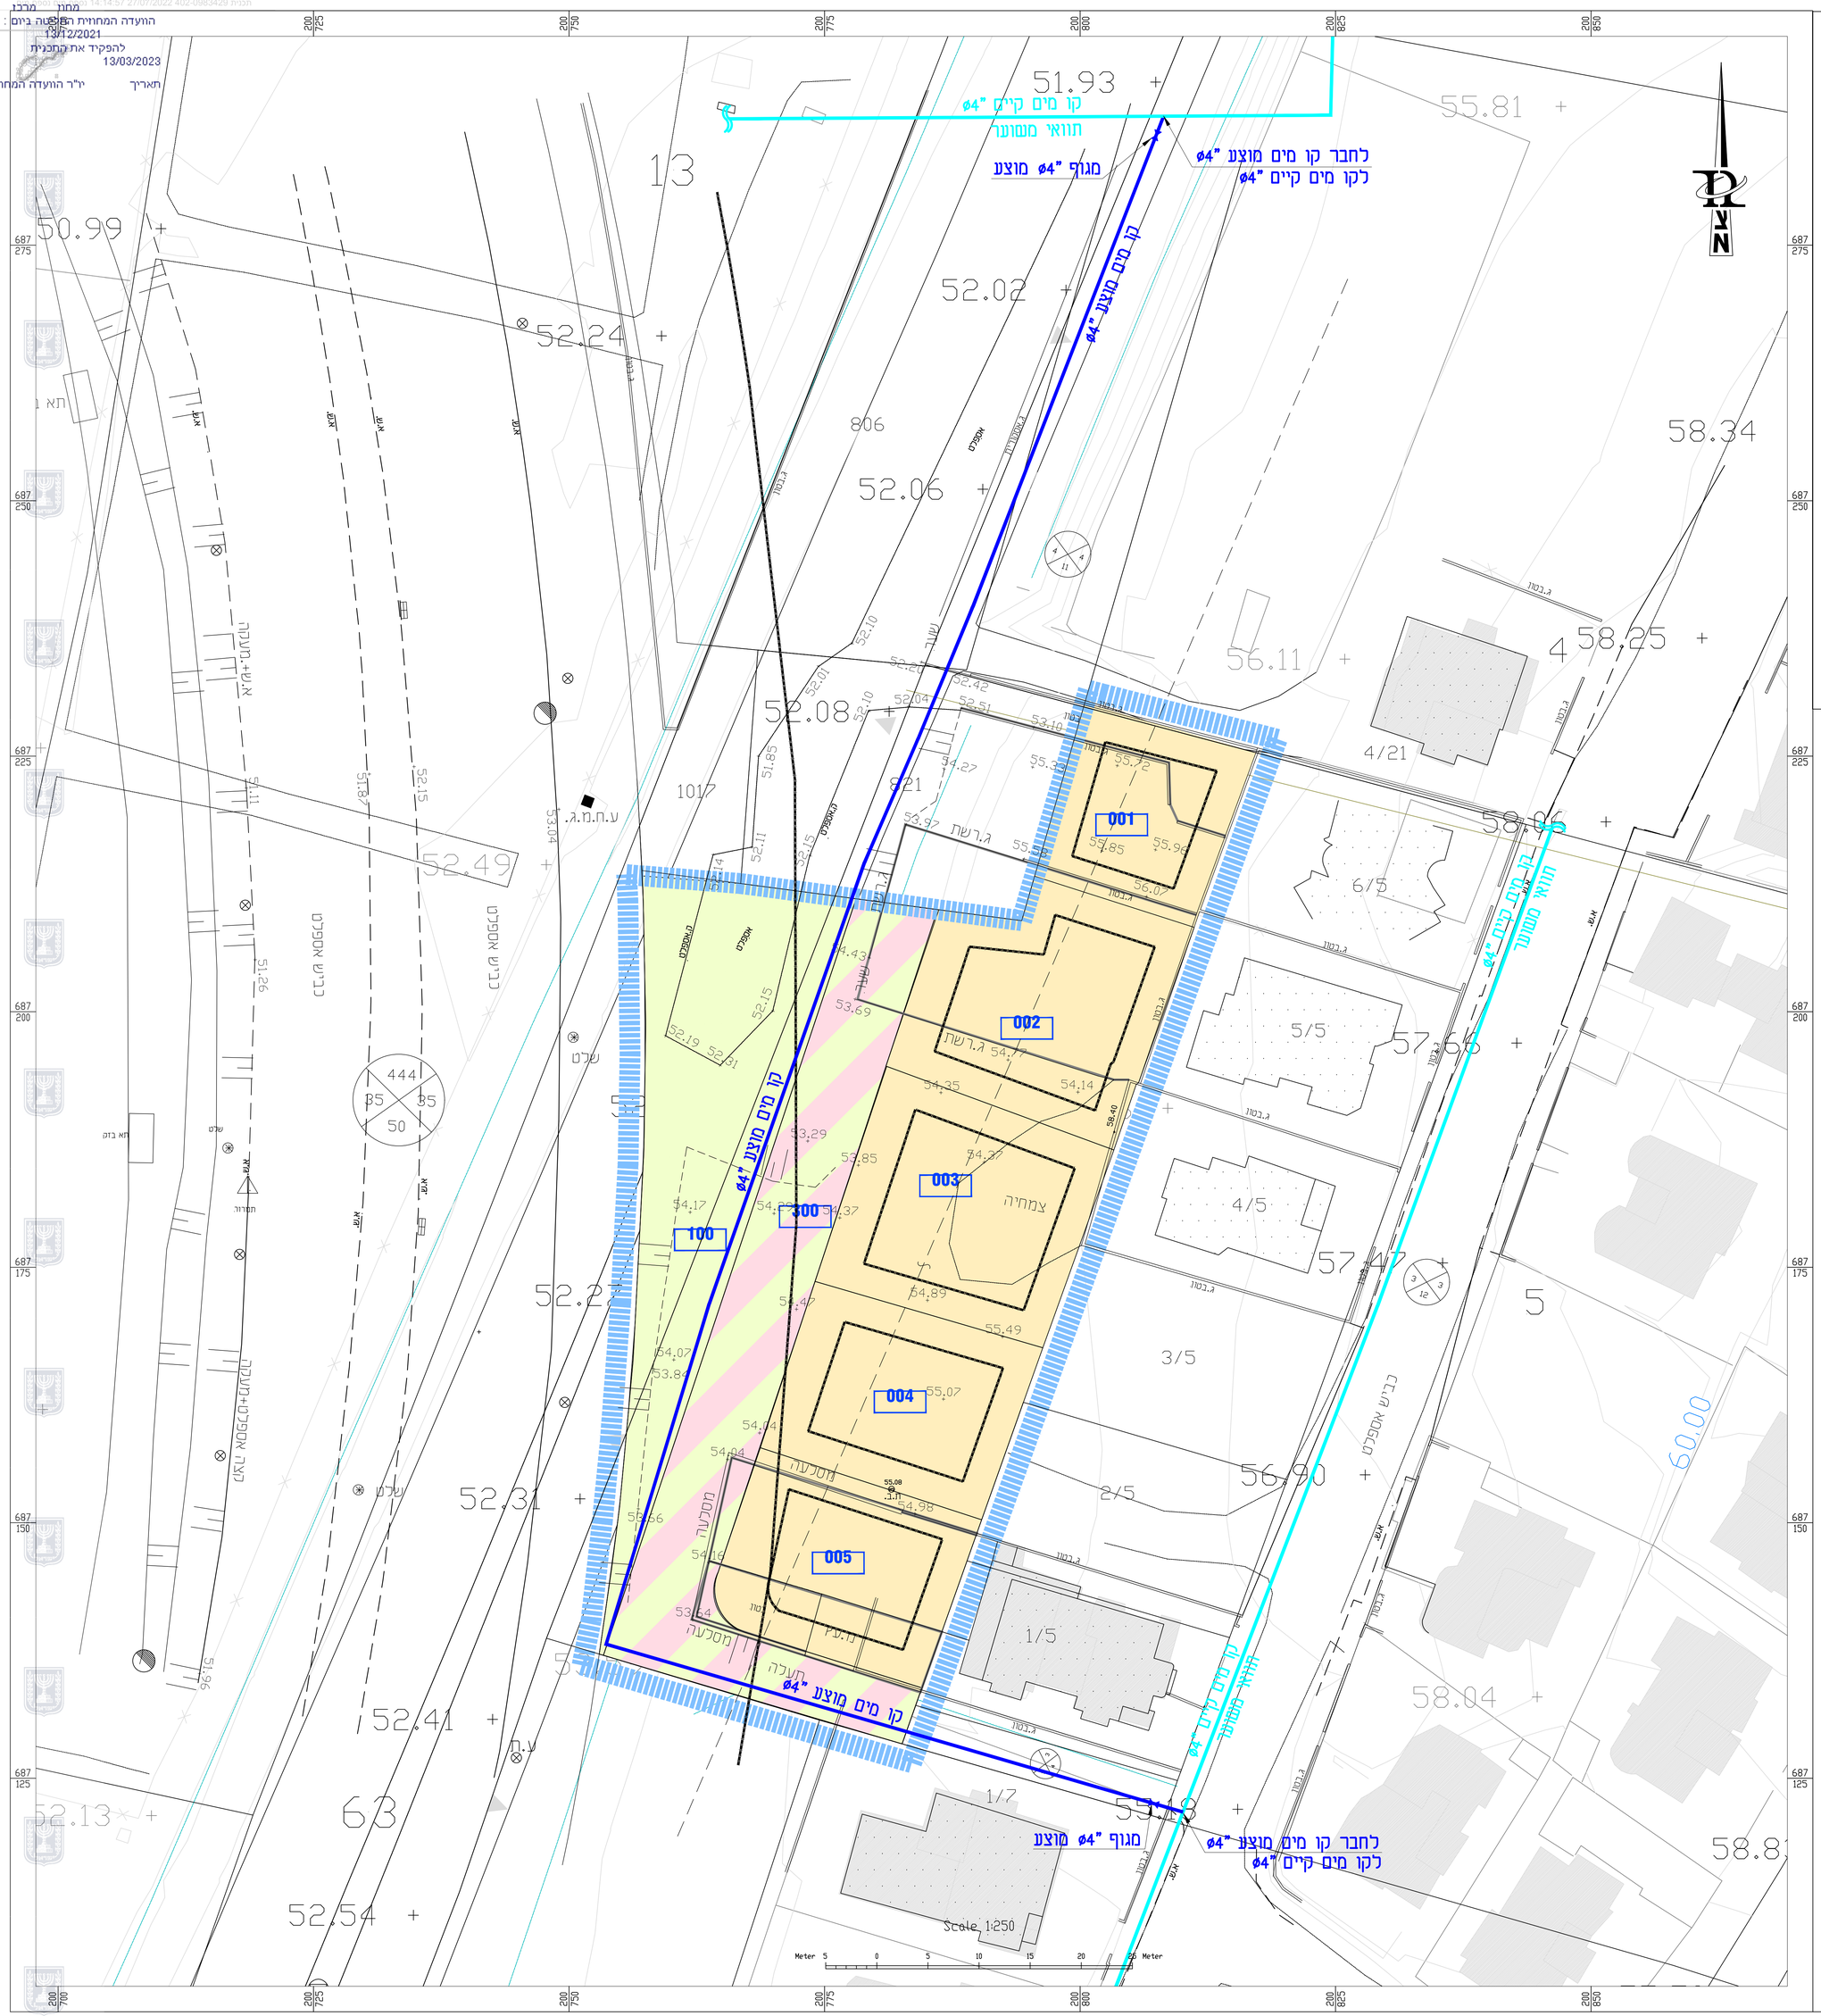

חוק התכנון והבנייה, התשכ"ה - 1965
תכנית מפורטת

נספח מים	
3754\טב 402-0983429	
תכנית מים	גליון 2 מתוך 2
מחוז	המרכז
מרחב תכנון מקומי	אל-טייבה
רשות מקומית	אל-טייבה
ישוב	טייבה
תאריך	26.05.2022
שם הנספח	קנ"מ
תכנית מים וביוב	קנ"מ 1:250

שמות וחתימות:

עורך התוכנית	שם: ראדי מסארוה		חתימה:
	תאגיד: ראדי מסארוה מהנדסים יועצים בע"מ		

מקרא:

- גבול התכנית
- קו מים קיים
- קו מים מוצע
- מגוף מוצע

ראדי מסארוה מהנדסים יועצים בע"מ
הנדסת מים, ביוב וניקוז
רח' שבזי 26, מגדל יהלום, ראש העין 4802126
טל: 074-7026070 , פקס: 15374-7026070
office@radim-eng.co.il