


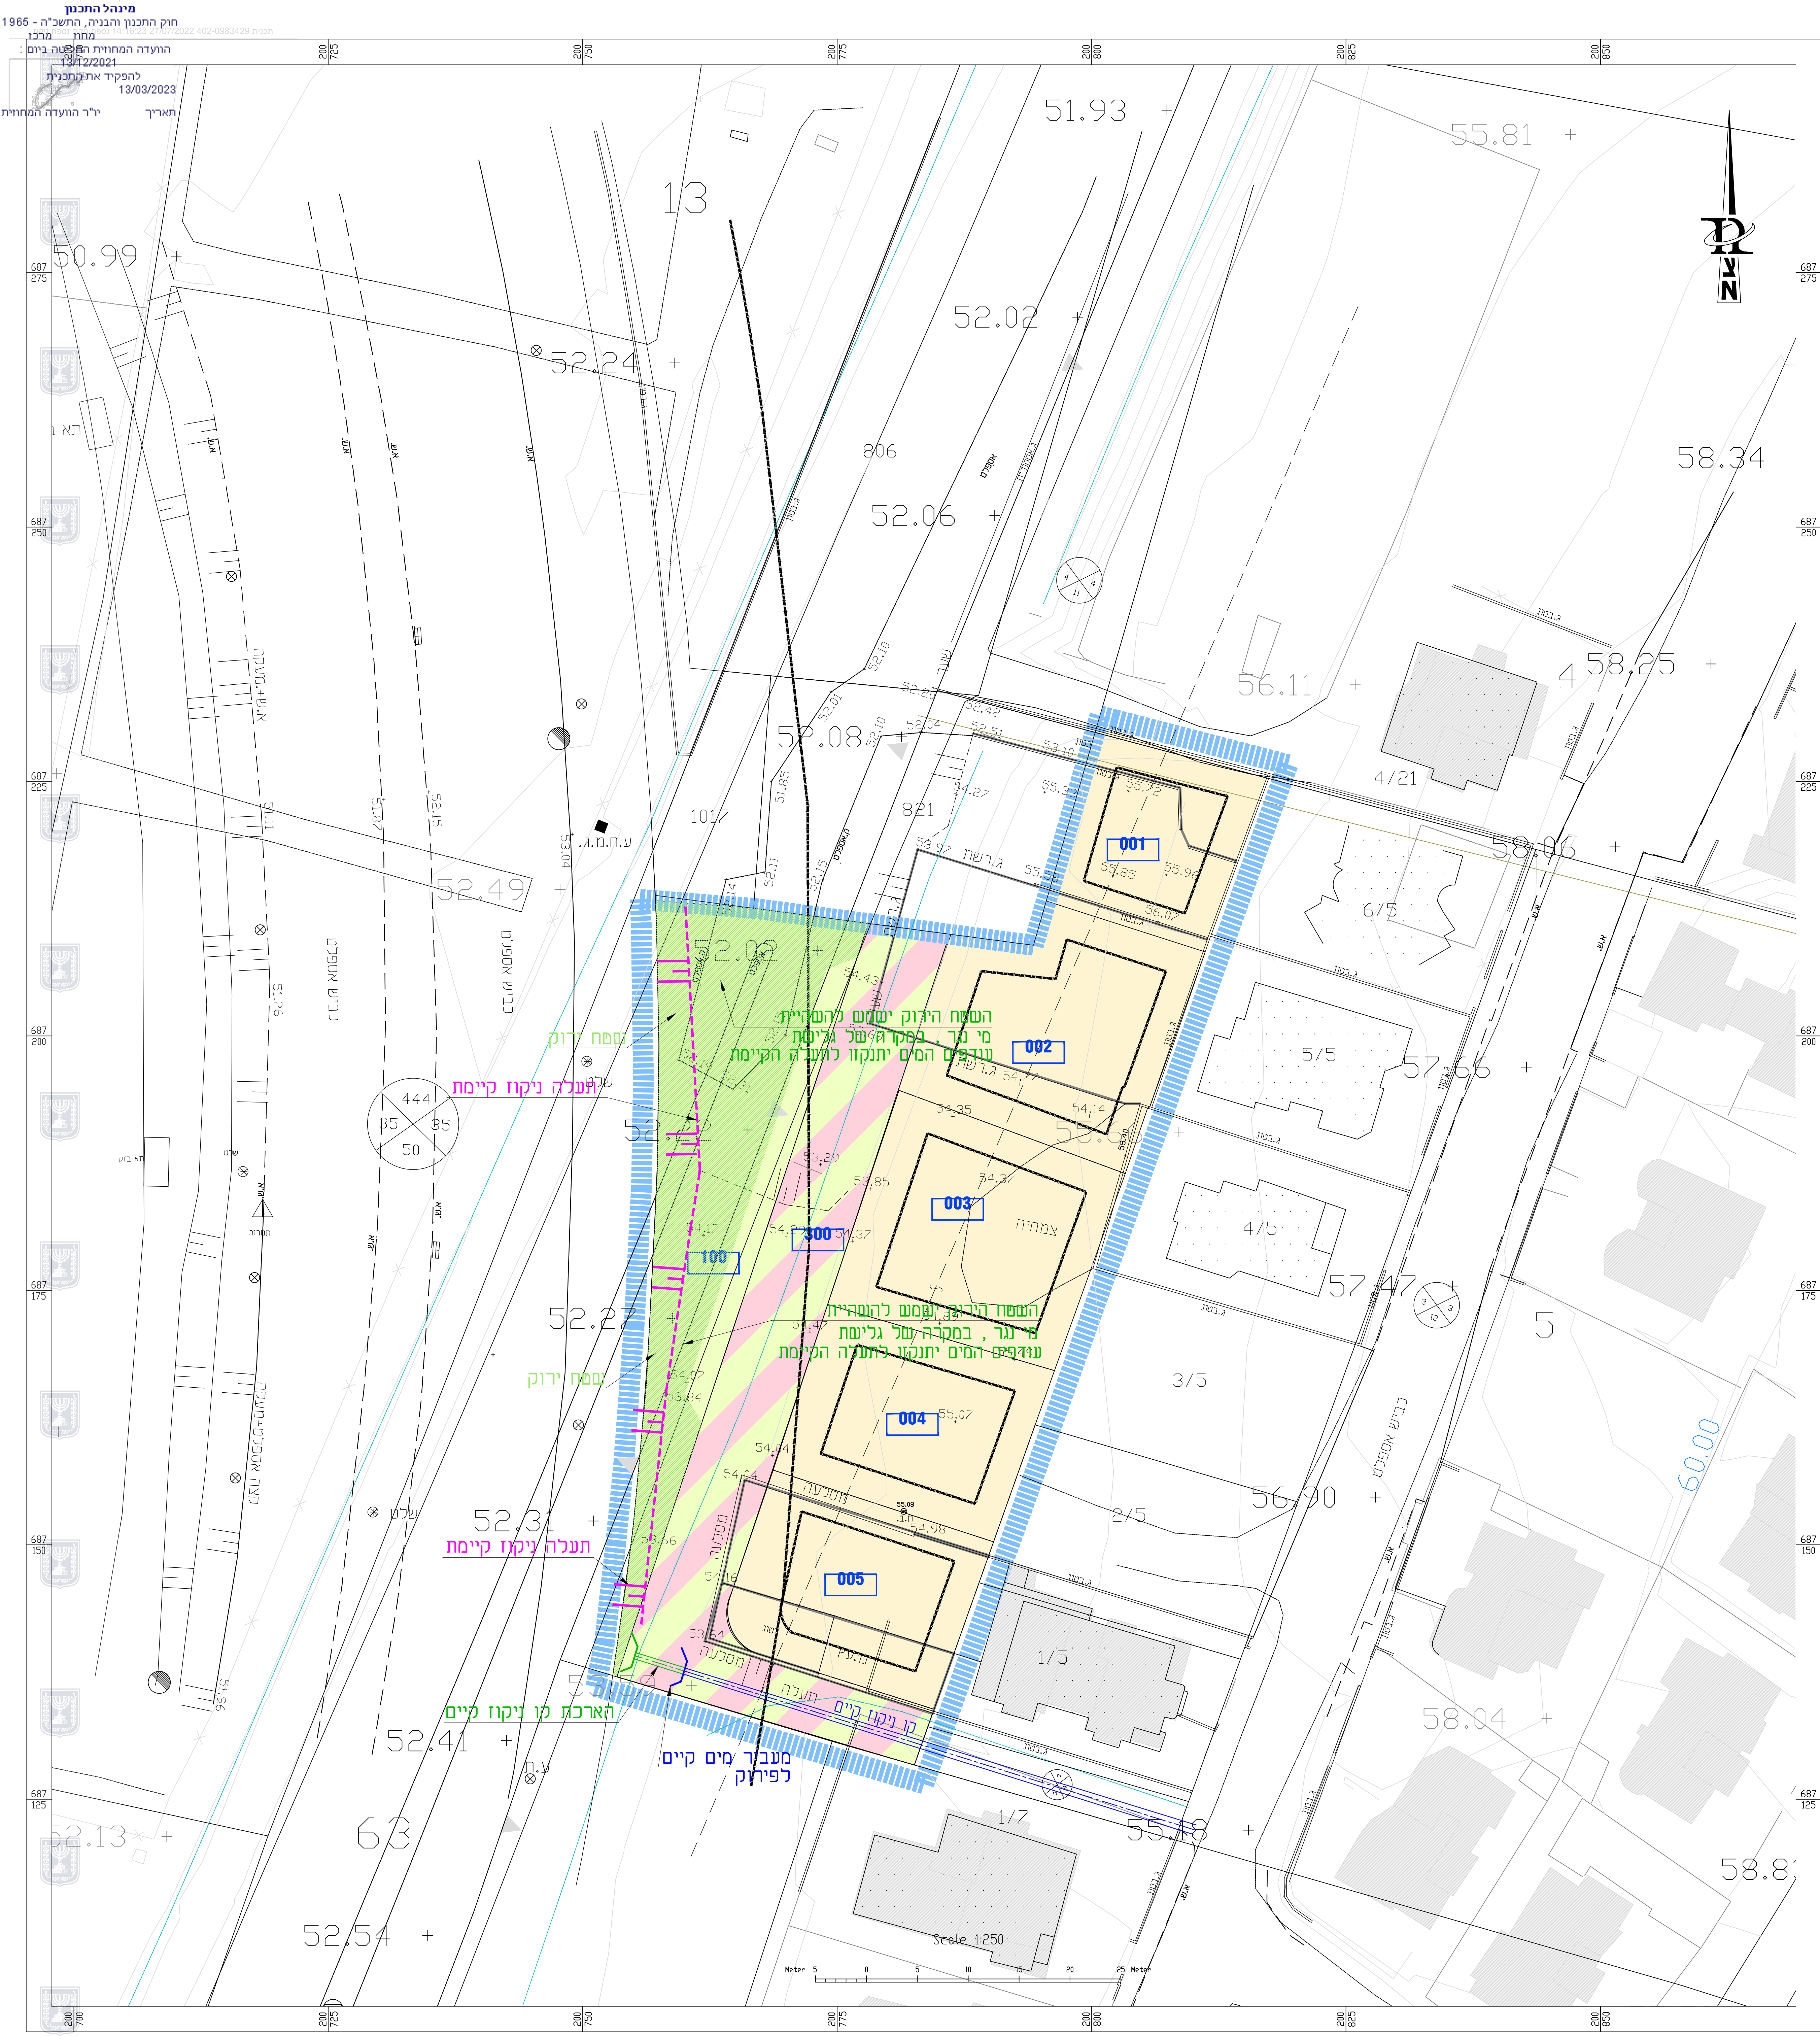

חוק התכנון והבניה, התשכ"ה - 1965 תכנית מפורטת	
נספח ניקוז	
טב\3754 402-0983429	
תכנית ניקוז	
גליון 2 מתוך 2	
מחוז	המרכז
מרחב תכנון מקומי	אל-טייבה
רשות מקומית	אל-טייבה
ישוב	טייבה
תאריך	26.05.2022
שם הנספח	קנ"מ
מערכת הניקוז המוצעת	קנ"מ 1:250
שמות רחתימות:	
עורך התוכנית	שם: ראדי מסארה תאגיד: מחנדים יועצים בע"מ
חתימה:	

מקרא:

- גבול התכנית
- קו ניקוז קיים
- קו ניקוז מוצע
- שטח ירוק
- תעלת ניקוז קיימת