


י"ר הוועדה המחוזית

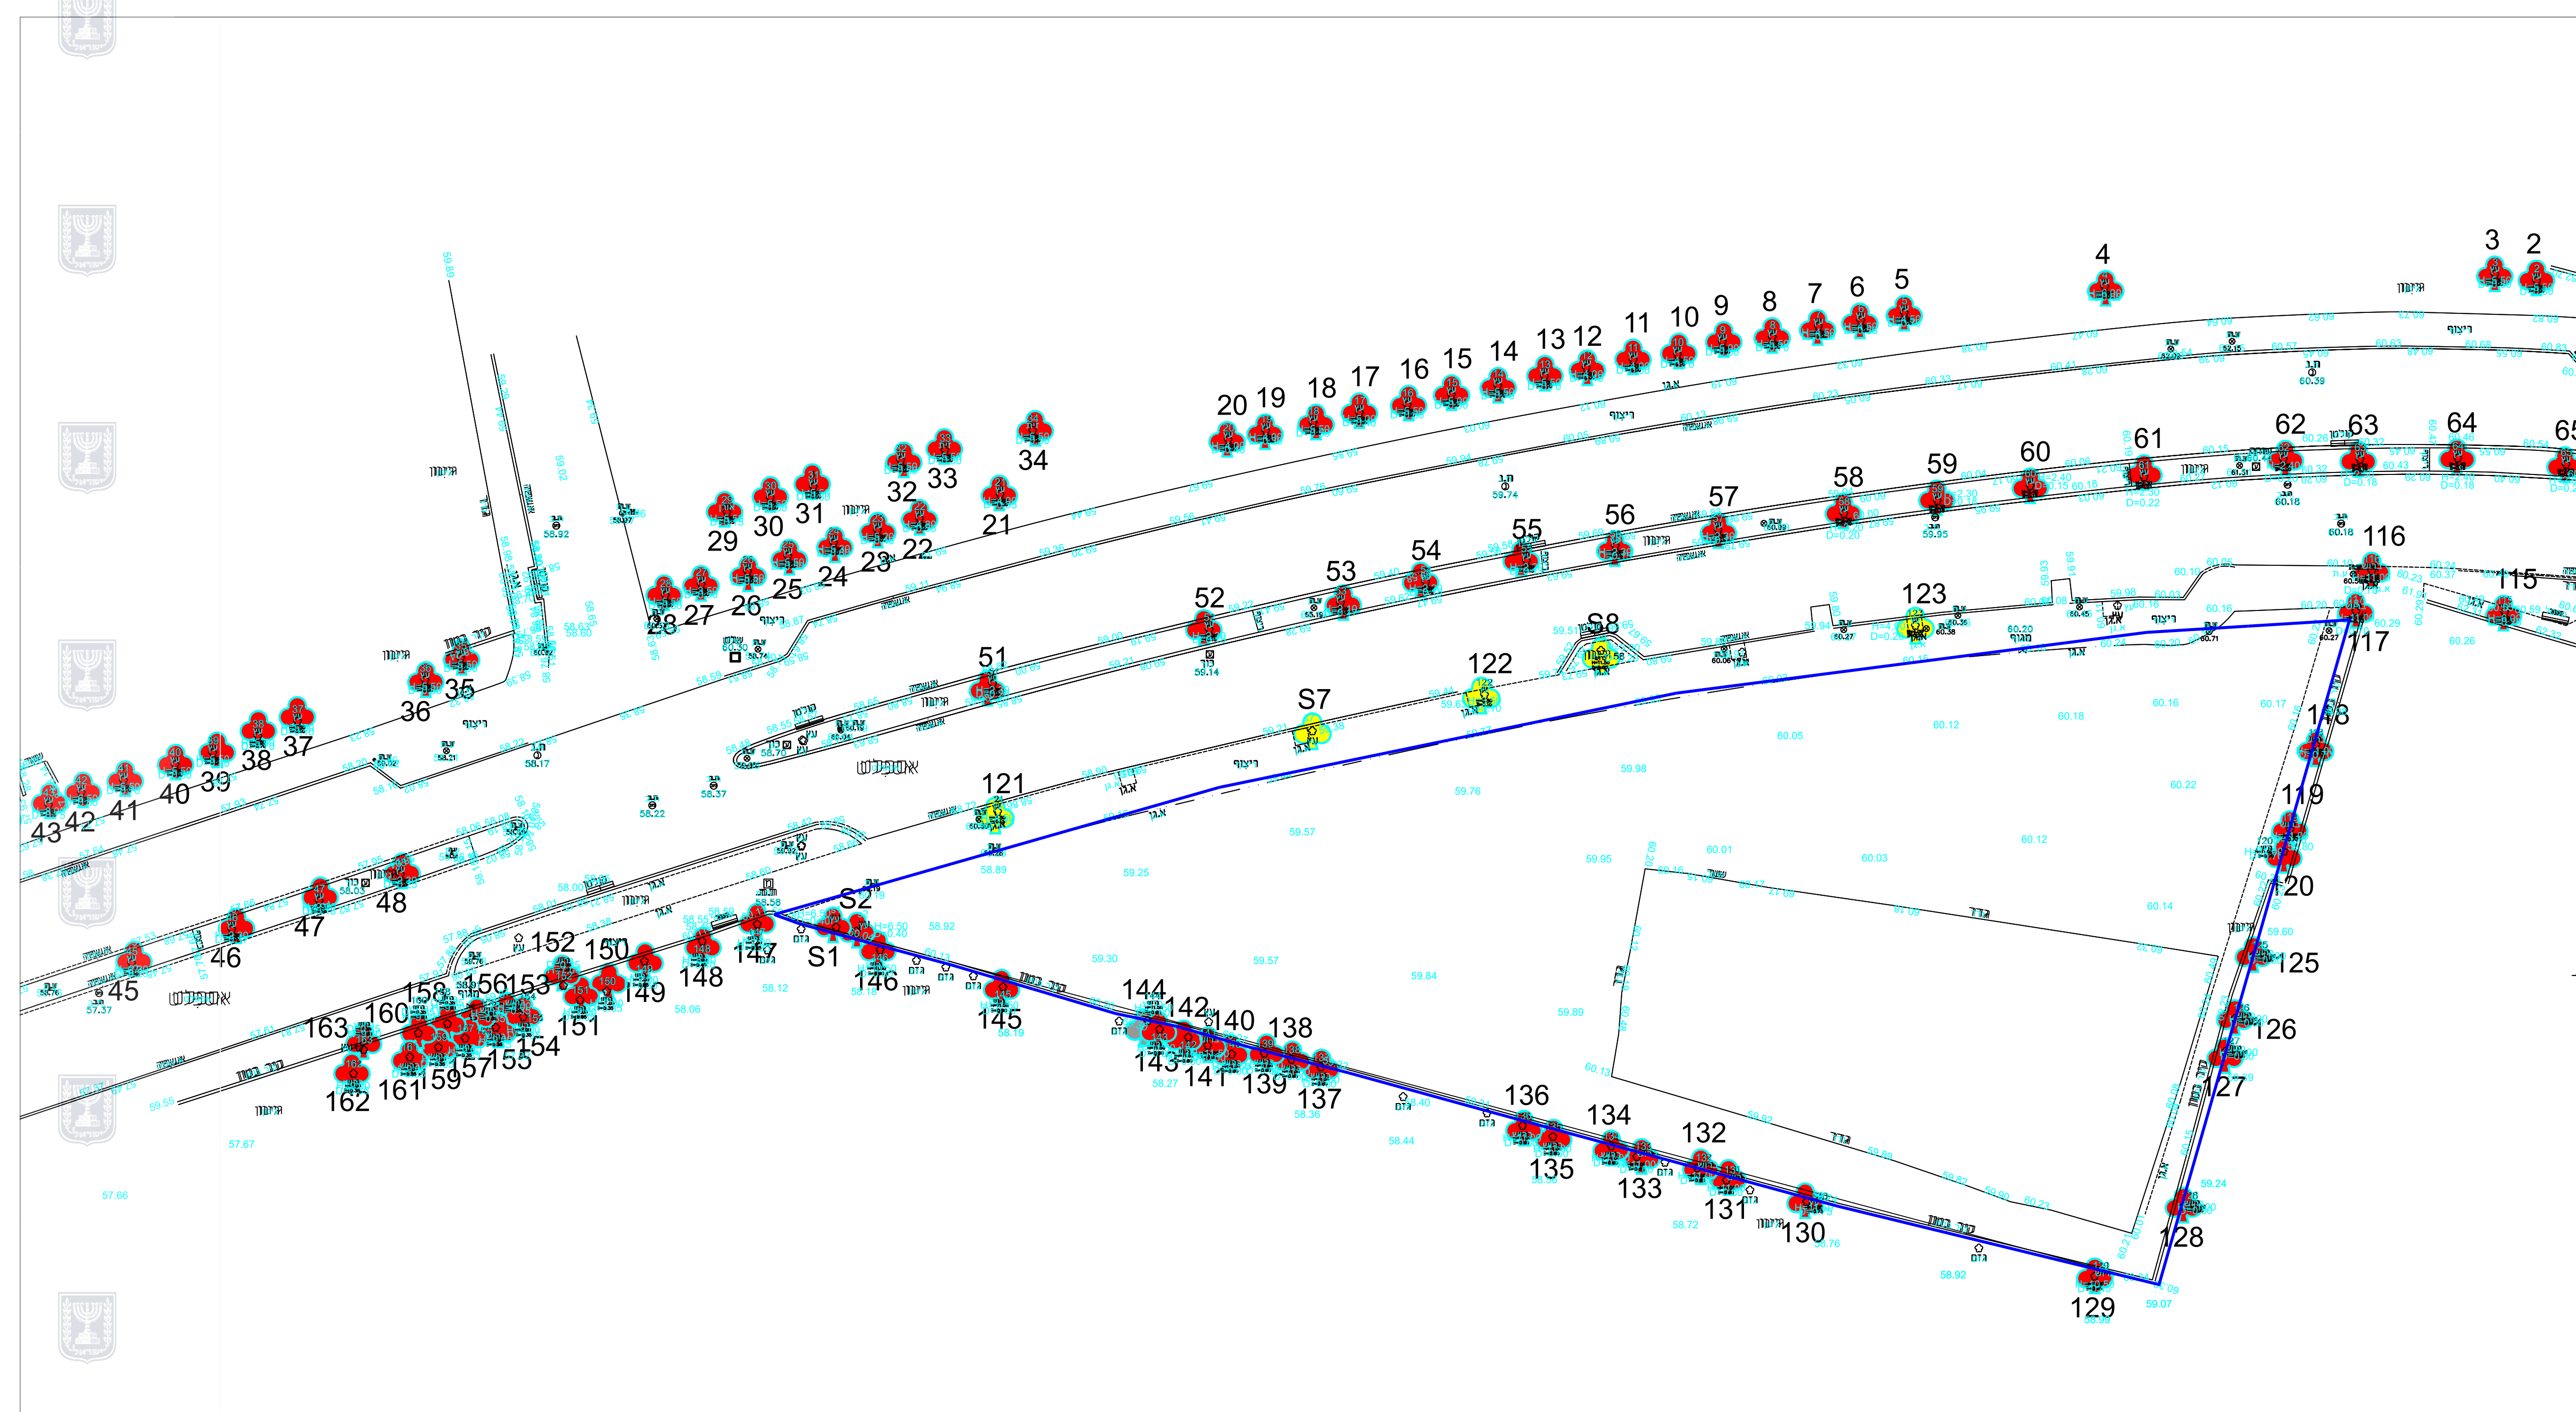

סקר עצים

נספח לתכנית מספר 413-0994814

רצ/162/22/1

מרכז תחבורה גורדון

גליון 1 מתוך 1

תחולה

רקע

תיאור תאריך עריכת הנספח

26/01/2023

קנ"מ

1:250

תרשימים נוספים

שם תרשים

סקר עצים

קנ"מ

1:250

שמות רשותיות:

עורך הנספח

שם: דדי גיא תמרי

תאריך: יען ופיקוח ירוק

מקרא

עץ קיים לשימור

עץ קיים לכריחה

גבול תכנית

שם התכנית: סקר עצים מרכז תחבורה גורדון

תאריך: 30.1.23

גליון מס': 1

שם הקובץ: סקר עצים

לעיון

למכרז

לבצוע

יען ופיקוח ירוק בע"מ

ת.ד. 16265 תל-אביב, סר/פקס: 03-6958201