


נספח ניקוז	
453-0897611	
התחדשות מתחם הרצל ויצמן קרית עקרון	
גליון 1 מתוך 1	
תחולה	מנחה
תיאור	תכנית ניקוז מצב מתוכנן
תאריך עריכת הנספח	17/02/2022
קנ"מ	1:500
	תרשימים נוספים
שמות ודתימות:	
שם:	חגי קוצר
עורך הנספח	תאגיד: DHVMED

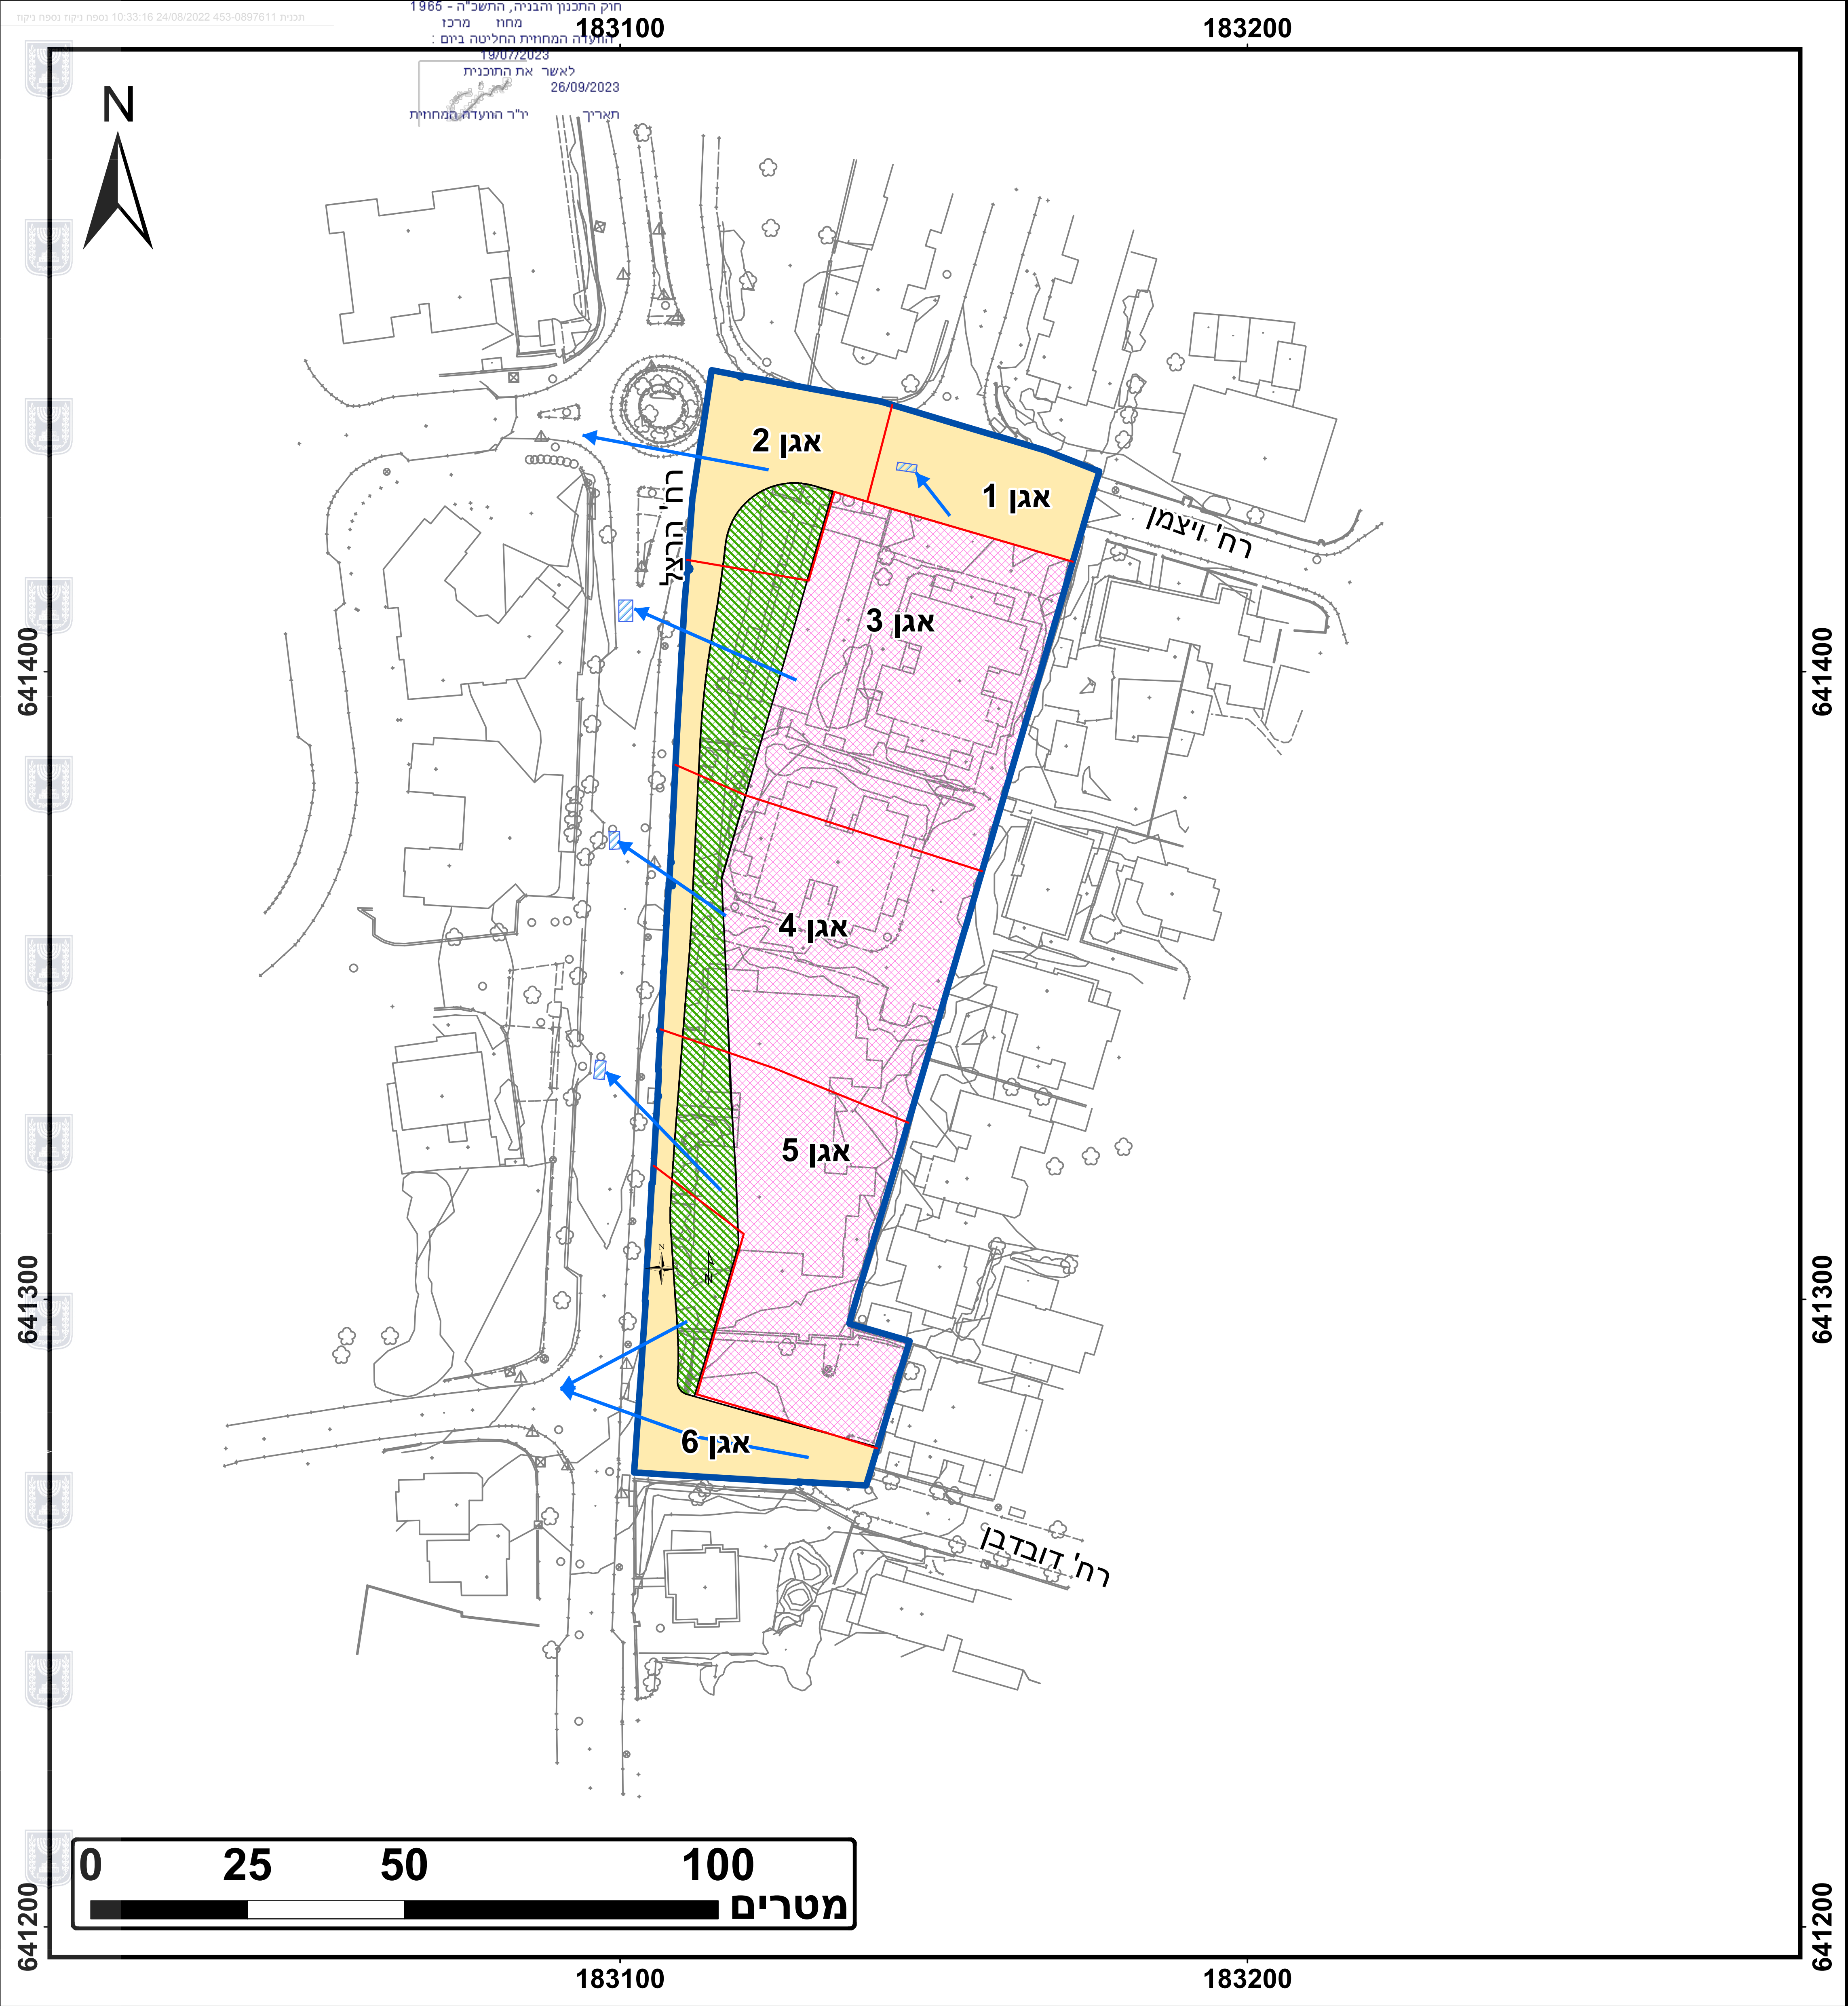

גבולות אגני ניקוז

כיוון זרימת נגר מ. מתוכנן

קולטני ניקוז

קו כחול מ.הרצל ויצמן

כיכר עירונית

שטח בנוי

כביש / דרך

