

תכנית מפורטת

מס' 408-1053339

נת/מק/401/11-10/התחדשות עירונית

מתחם קצנלסון 11-1, נתניה

נספח 6: ניקוד וניהול מי נגר

איוורור וחלוקה סמכות ראשית ועדה מקומית תכנית שניתן מוכחה להוציא דו"תים

| | |
|--------------------|-------------------------|
| מחזור : | מחזור |
| מרחב תכנון מקומי : | מרחב תכנון מקומי |
| רשות מקומית : | רשות מקומית |
| ישוב : | ישוב |
| גוש : | 7960 |
| חלקה : | 35,36,37,40,41,42,43,44 |
| שטח התכנית : | 6.672 דונם |
| קנה מידה : | 1 : 500 |

| גוש וחלקות בתכנית | נוש | סוג גוש | חלקות בשמורת | חוקי חלוקה |
|-------------------|-------|-------------------------|--------------|------------|
| 7960 | מוסדר | 35,36,37,40,41,42,43,44 | 39 | |

שמות וזתימות:

| עורך הנספח | שם: | זתימה |
|------------|-------------|------------|
| שלבי הגשה | ניב סטובסקי | 14/03/2023 |
| מחזור | תאריך: | 2 |

יום התוכנית: צ.מ.ח המרמז בע"מ קרדן נדל"ן יזום ופיתוח בע"מ

מגיש התכנית: צ.מ.ח המרמז בע"מ קרדן נדל"ן יזום ופיתוח בע"מ

בניל עניין בקרקע

עורך התכנית: סטובסקי מערכות אורחיות בע"מ



מודד: רוני נשר

מקרא

| | |
|--|--|
| | קו ניקוד קיים |
| | קו ניקוד מתוכנן |
| | כיוון זרימה קיים |
| | צינור מחלחל מעל אדמת מבנה |
| | צינור שרשרתי |
| | תעלת ניקוד בכניסה לחניון מתועשת עם רשת |
| | קולטן |
| | רמפת כניסה - הגבהה לחסימת נגר עילי |
| | קידוח חלחול |
| | חלקות |
| | קו בנין |
| | קו מרתף |
| | גבול תוכנית |

SUTOVSKY Civil systems
סטובסקי מערכות אורחיות

רח' הרדוף 29
 יזום והנדסה: H.D. HASHARON, ISRAEL
 Web site - www.civil-systems.co.il
 Tel: +972-77-5447502 Fax: +972-77-5447502 E-mail: office@civil-systems.co.il
 Tel: +972-77-5447501, +972-54-7447501 054-7447501, 077-5447501

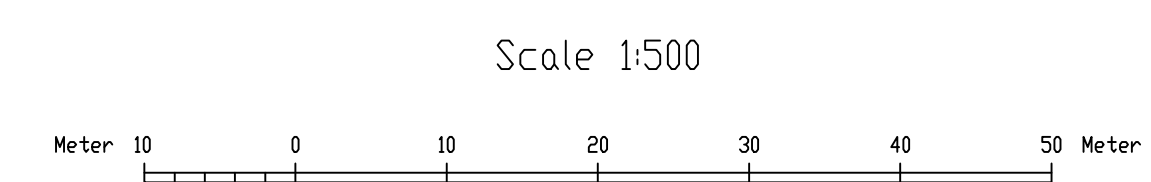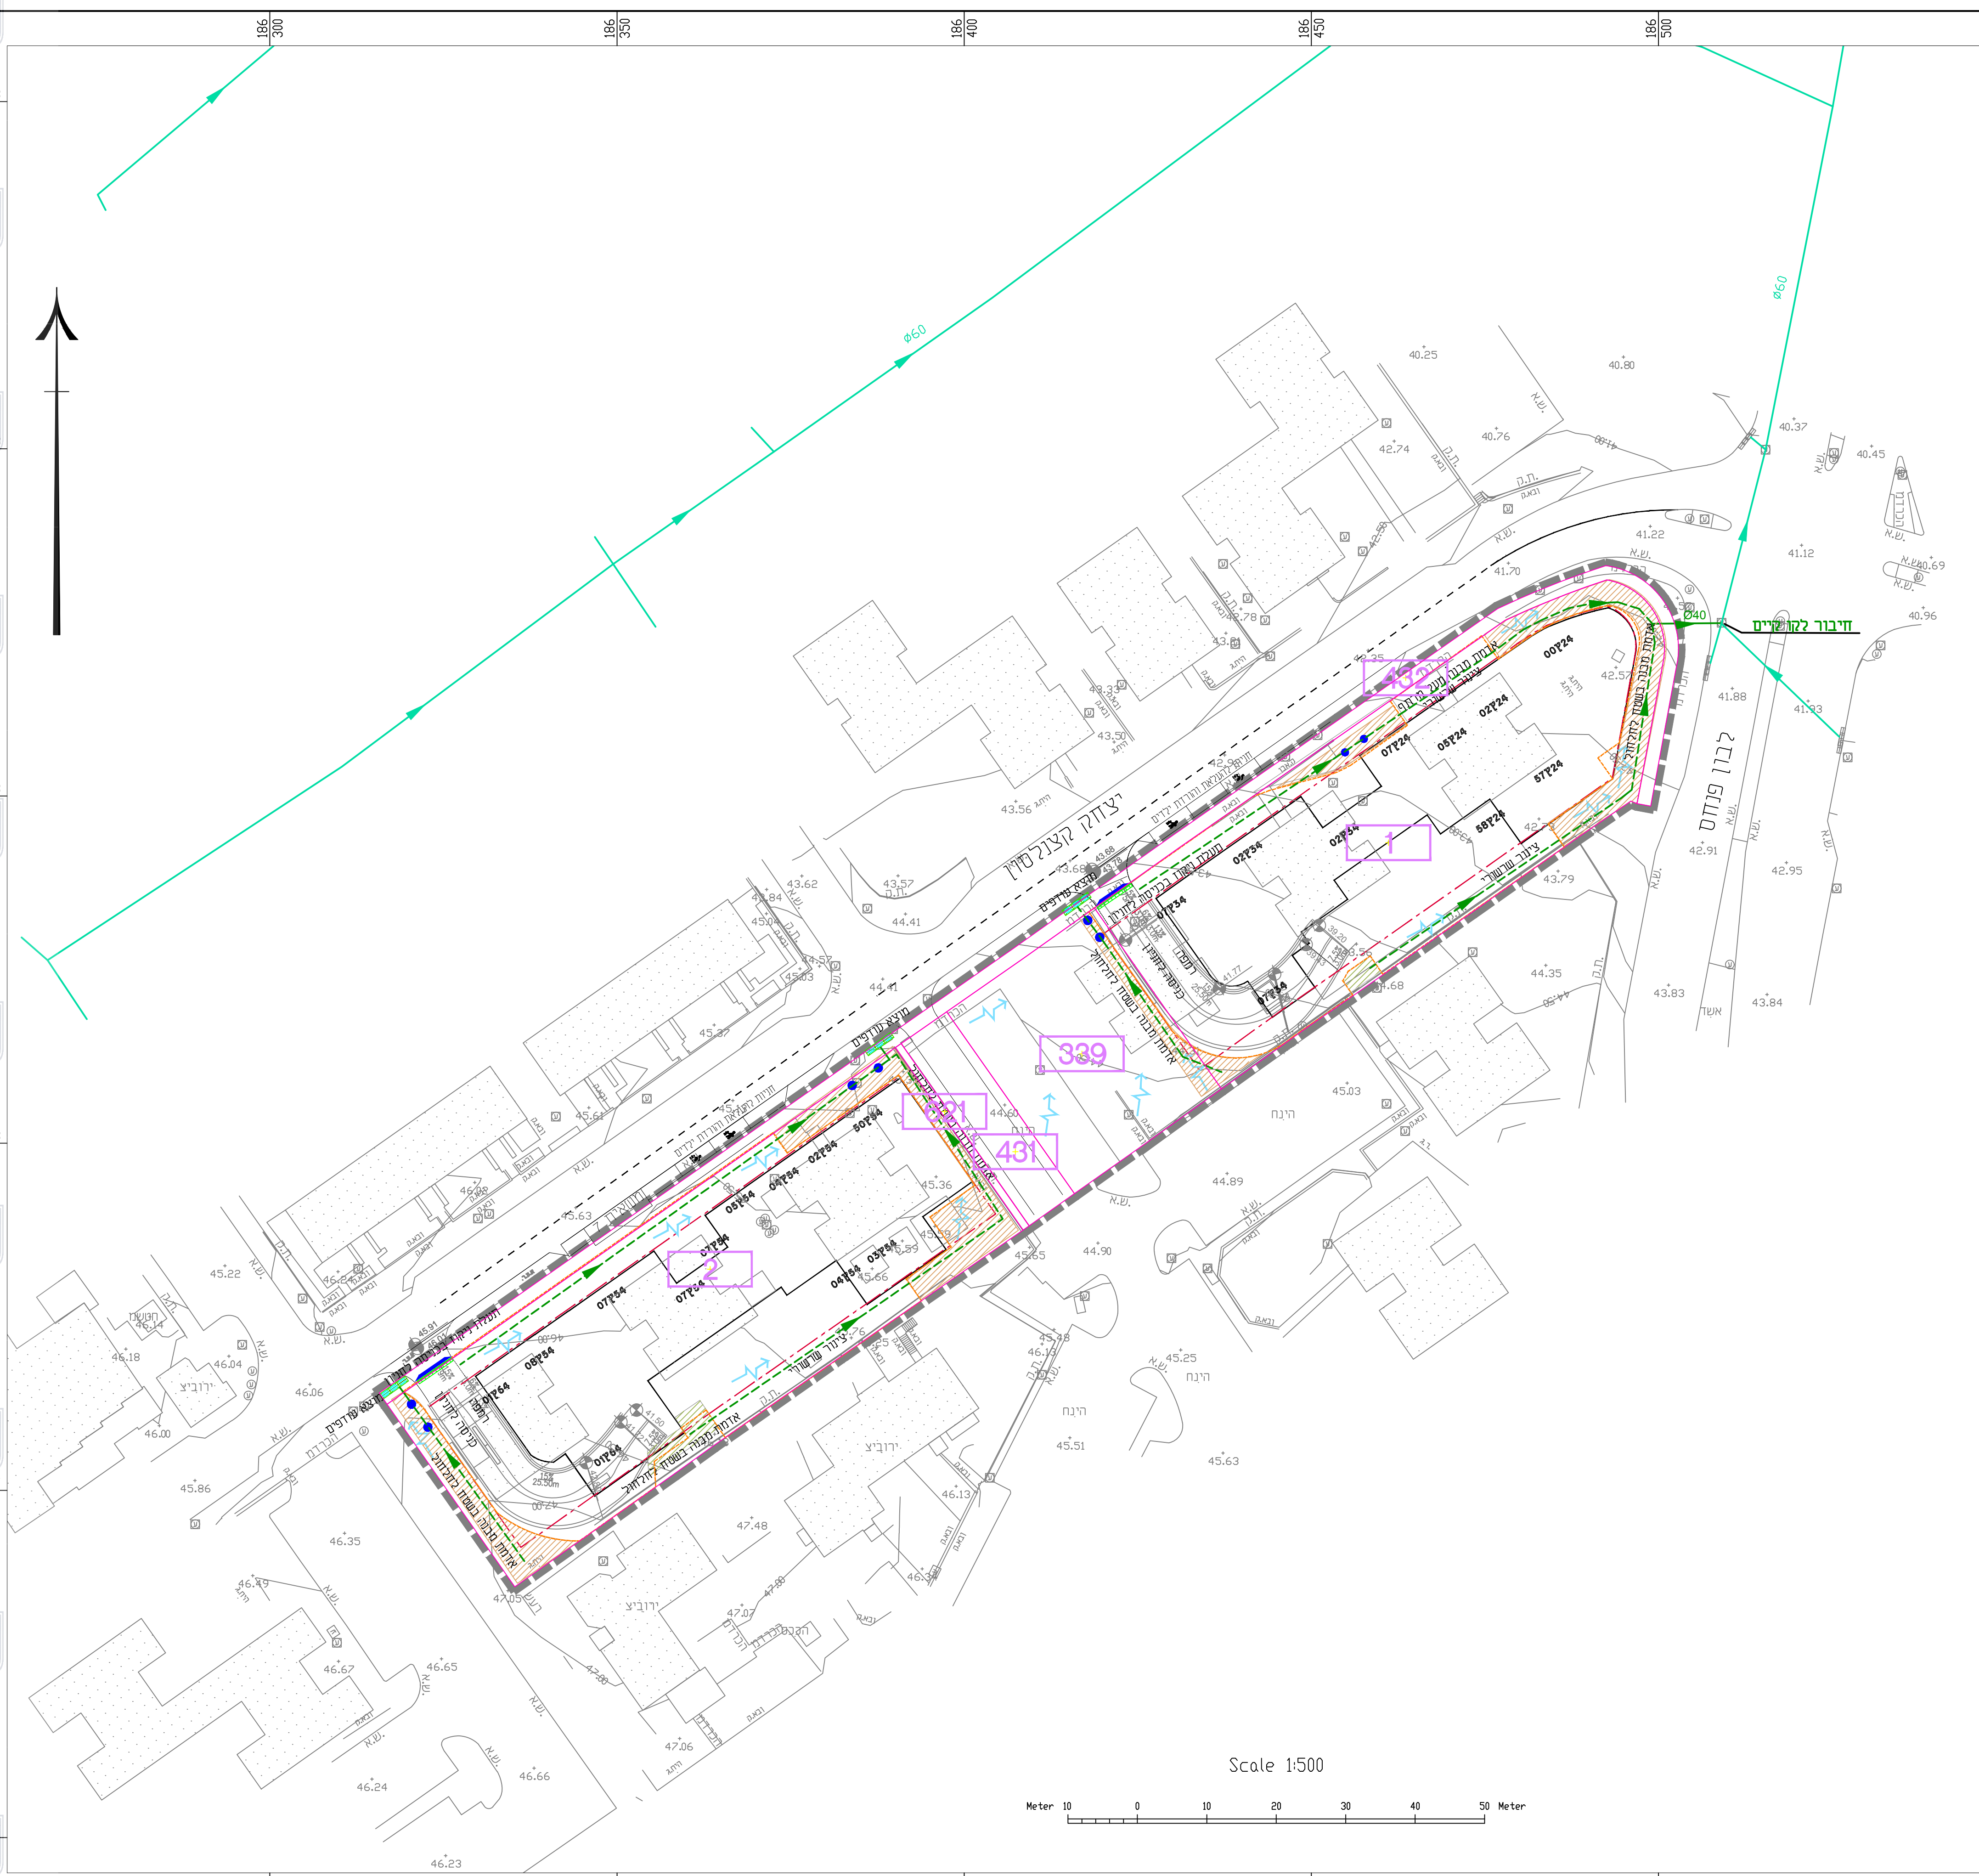

C:\Users\Omer\OneDrive - חשבונות\OneDrive\Documents\408-1053339-11\10\401\נספח 6\נספח 6_ניקוד וניהול מי נגר.dwg
 15/03/2023 15:03:56
 15/03/2023 15:03:56
 15/03/2023 15:03:56