



מינהל התכנון  
 חוק התכנון והבניה, התשכ"ה - 1965  
 מחוז מרכז  
 הוועדה המחוזית החליטה ביום:  
 06/09/2023  
 לאשר את התוכנית  
 06/12/2023  
 תאריך י"ר הוועדה המחוזית

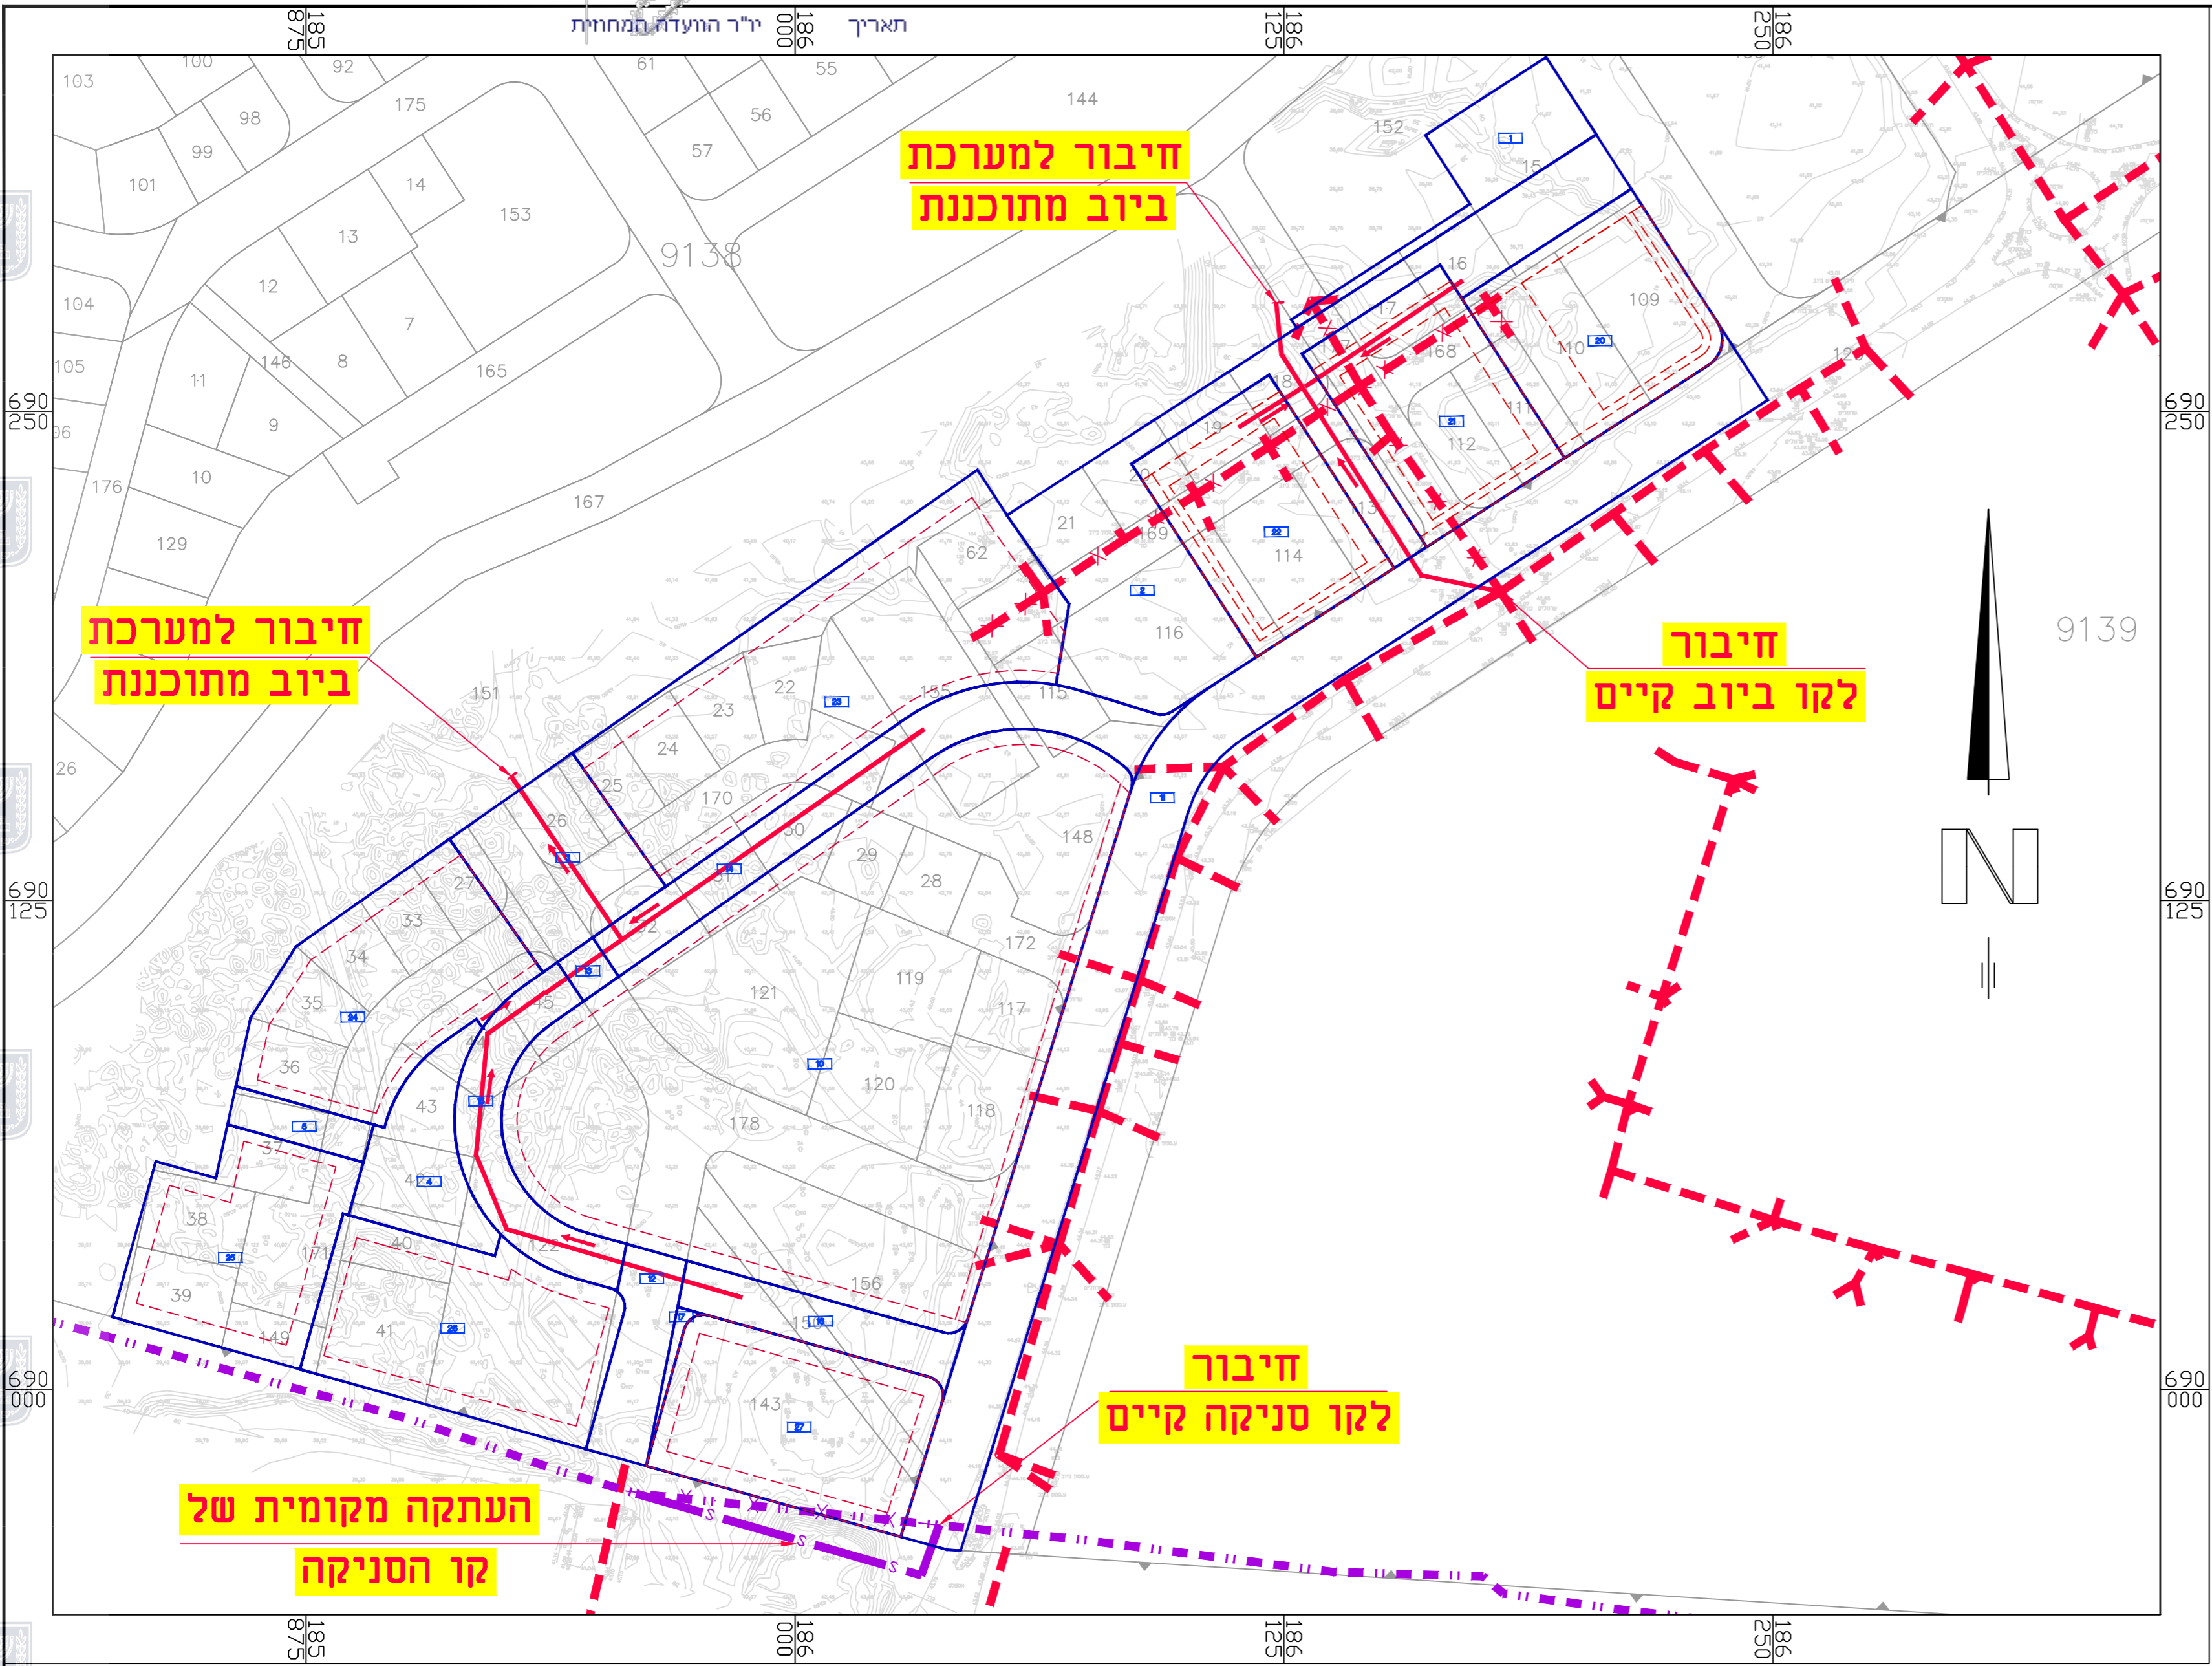

- מקרא :
- קו ביוב מתוכנן
  - - - - - קו ביוב קיים
  - \* - \* - \* - קו ביוב קיים לביטול
  - גבול חלקה מאושר
  - גבול תאי שטח מוצעים
  - = = = = = גבול מתחם
  - - - - - קו סניקה קיים לביוב
  - \* - \* - \* - קו סניקה קיים לביוב לביטול
  - s - s - קו סניקה לביוב מתוכנן

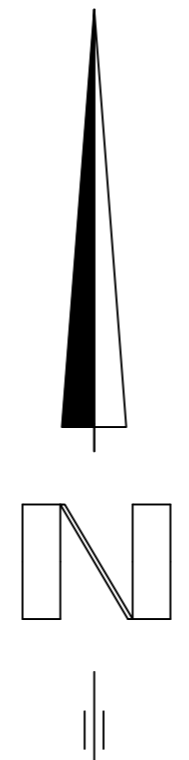

קנה מידה 1:1250

# נספח תשתיות מים וביוב

נספח לתכנית מס' **408-0738955**

נת\542\א\19 מתחם 17  
 דרום מערבי, נתניה

גליון 2 מתוך 2

תחולה	רקע
תיאור	מערכת ביוב-תכנית כללית
תאריך עריכת הנספח	17.10.2023
קנ"מ	1:1,250
שמות וחתימות:	
עורך הנספח	שם: אינג'י נעמן יוגב תאגיד: בלשה ילון מערכות תשתית בע"מ