מסמך ביצוע מקוון 00:15:14 31/03/2022 407-0794362

מינהל התכנון
חוק התכנון והבניה, התשכ"ה - 1965
מחוז : מרכז
הוועדה המחוזית החליטה ביום :
16/08/2023
לאשר את התכנית
08/11/2023
תאריך יו"ר הועדה המחוזית

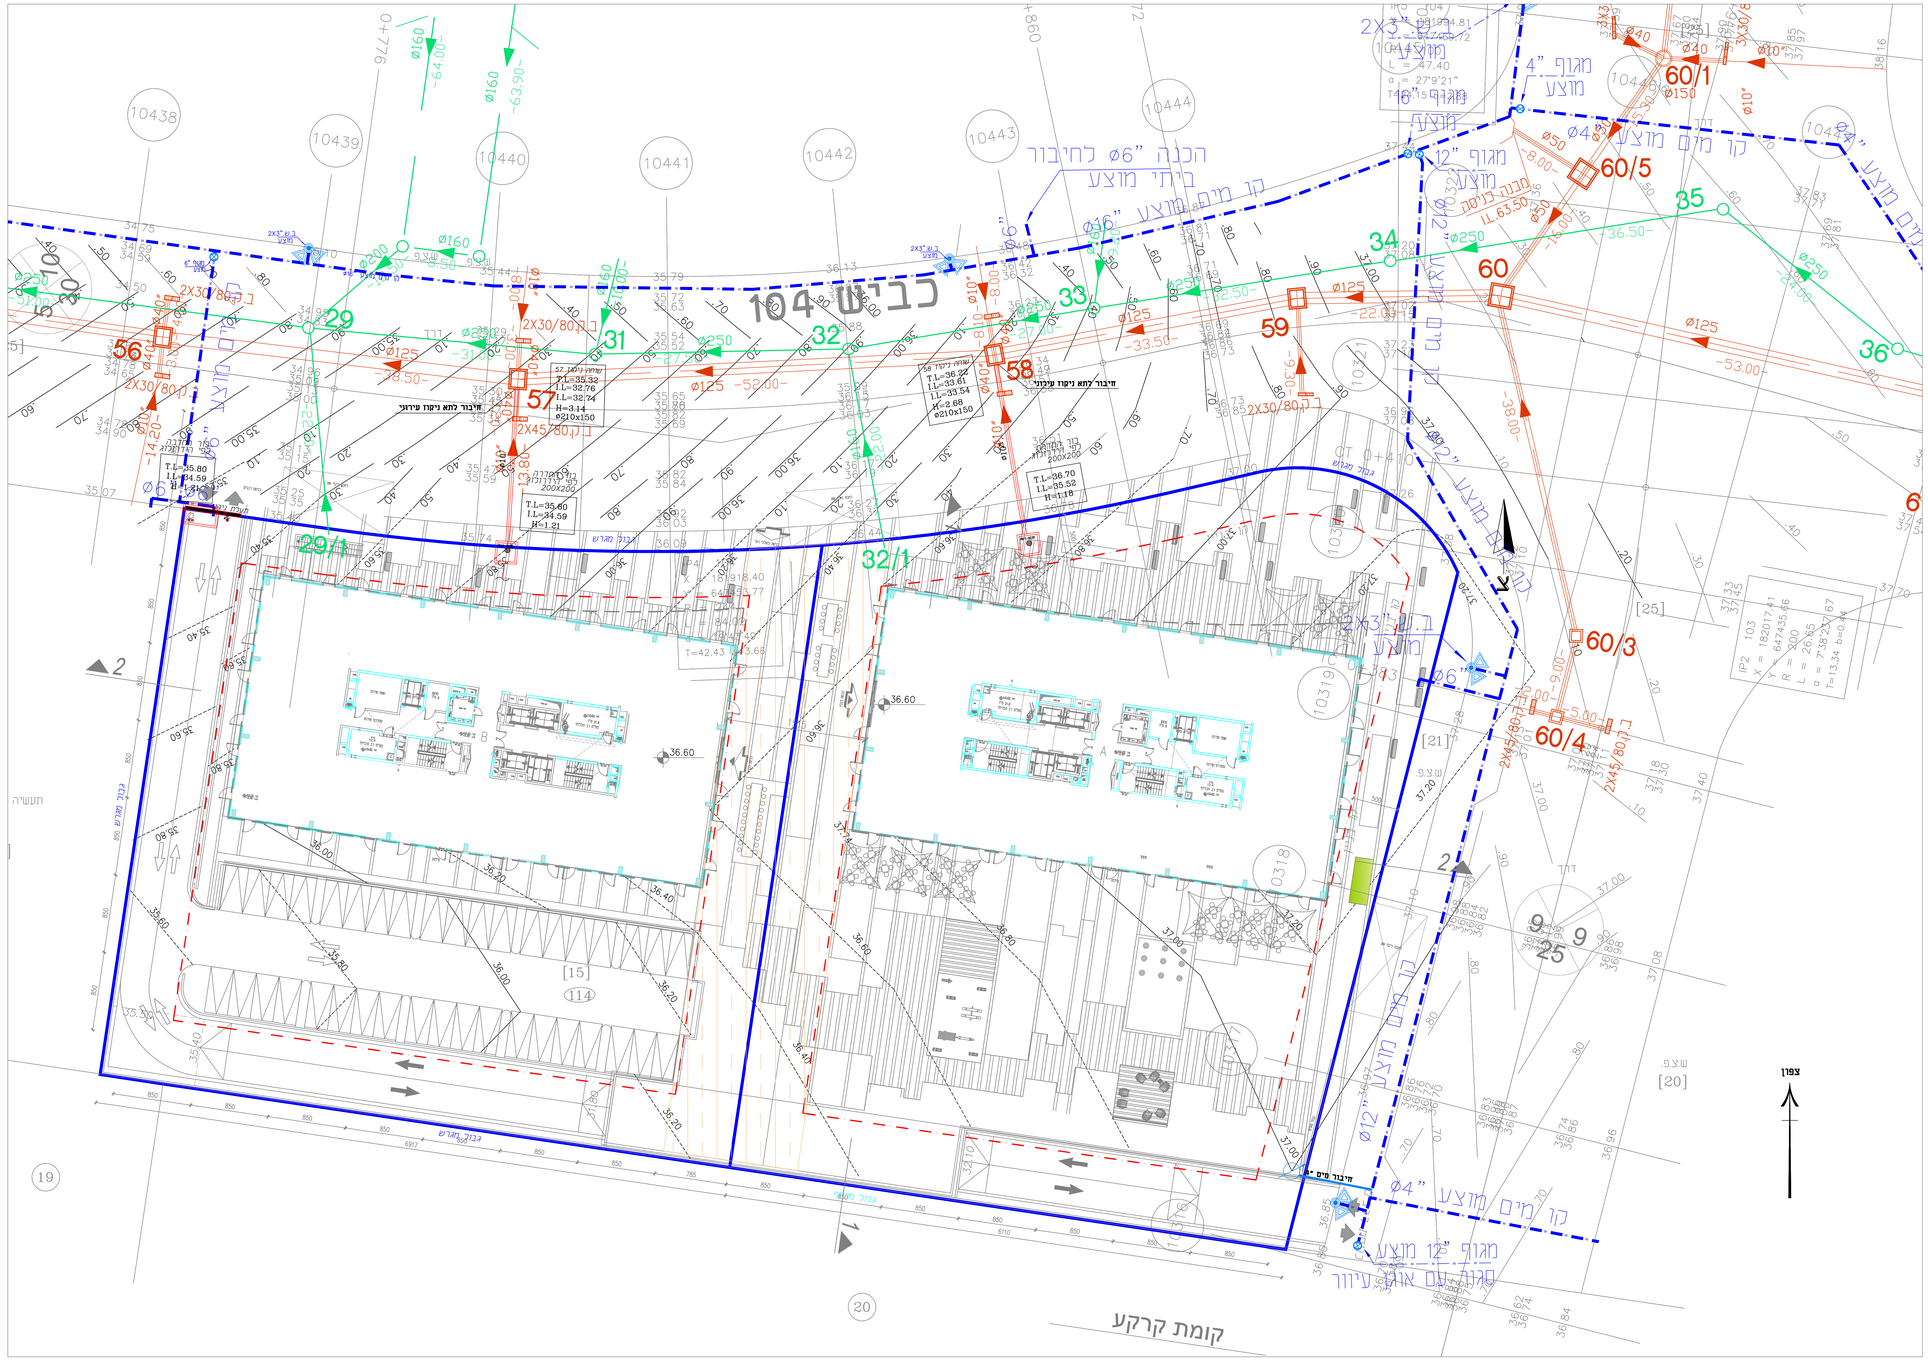
כביש 104
קומת קרקע
הכנה "6 לחיבור ביתי מצע
חיבור לתא ניקוז עירוני
חיבור לתא ניקוז עילוני
חיבור מים
קו מים מצע
מגוף "12 מצע
מגוף "4 מצע
מגוף "12 מצע
מגוף "2 מצע
מגוף "6 מצע
מגוף "4 מצע
מגוף "3 מצע
מגוף "6 מצע
מגוף "12 מצע
מגוף "2 מצע
מגוף "4