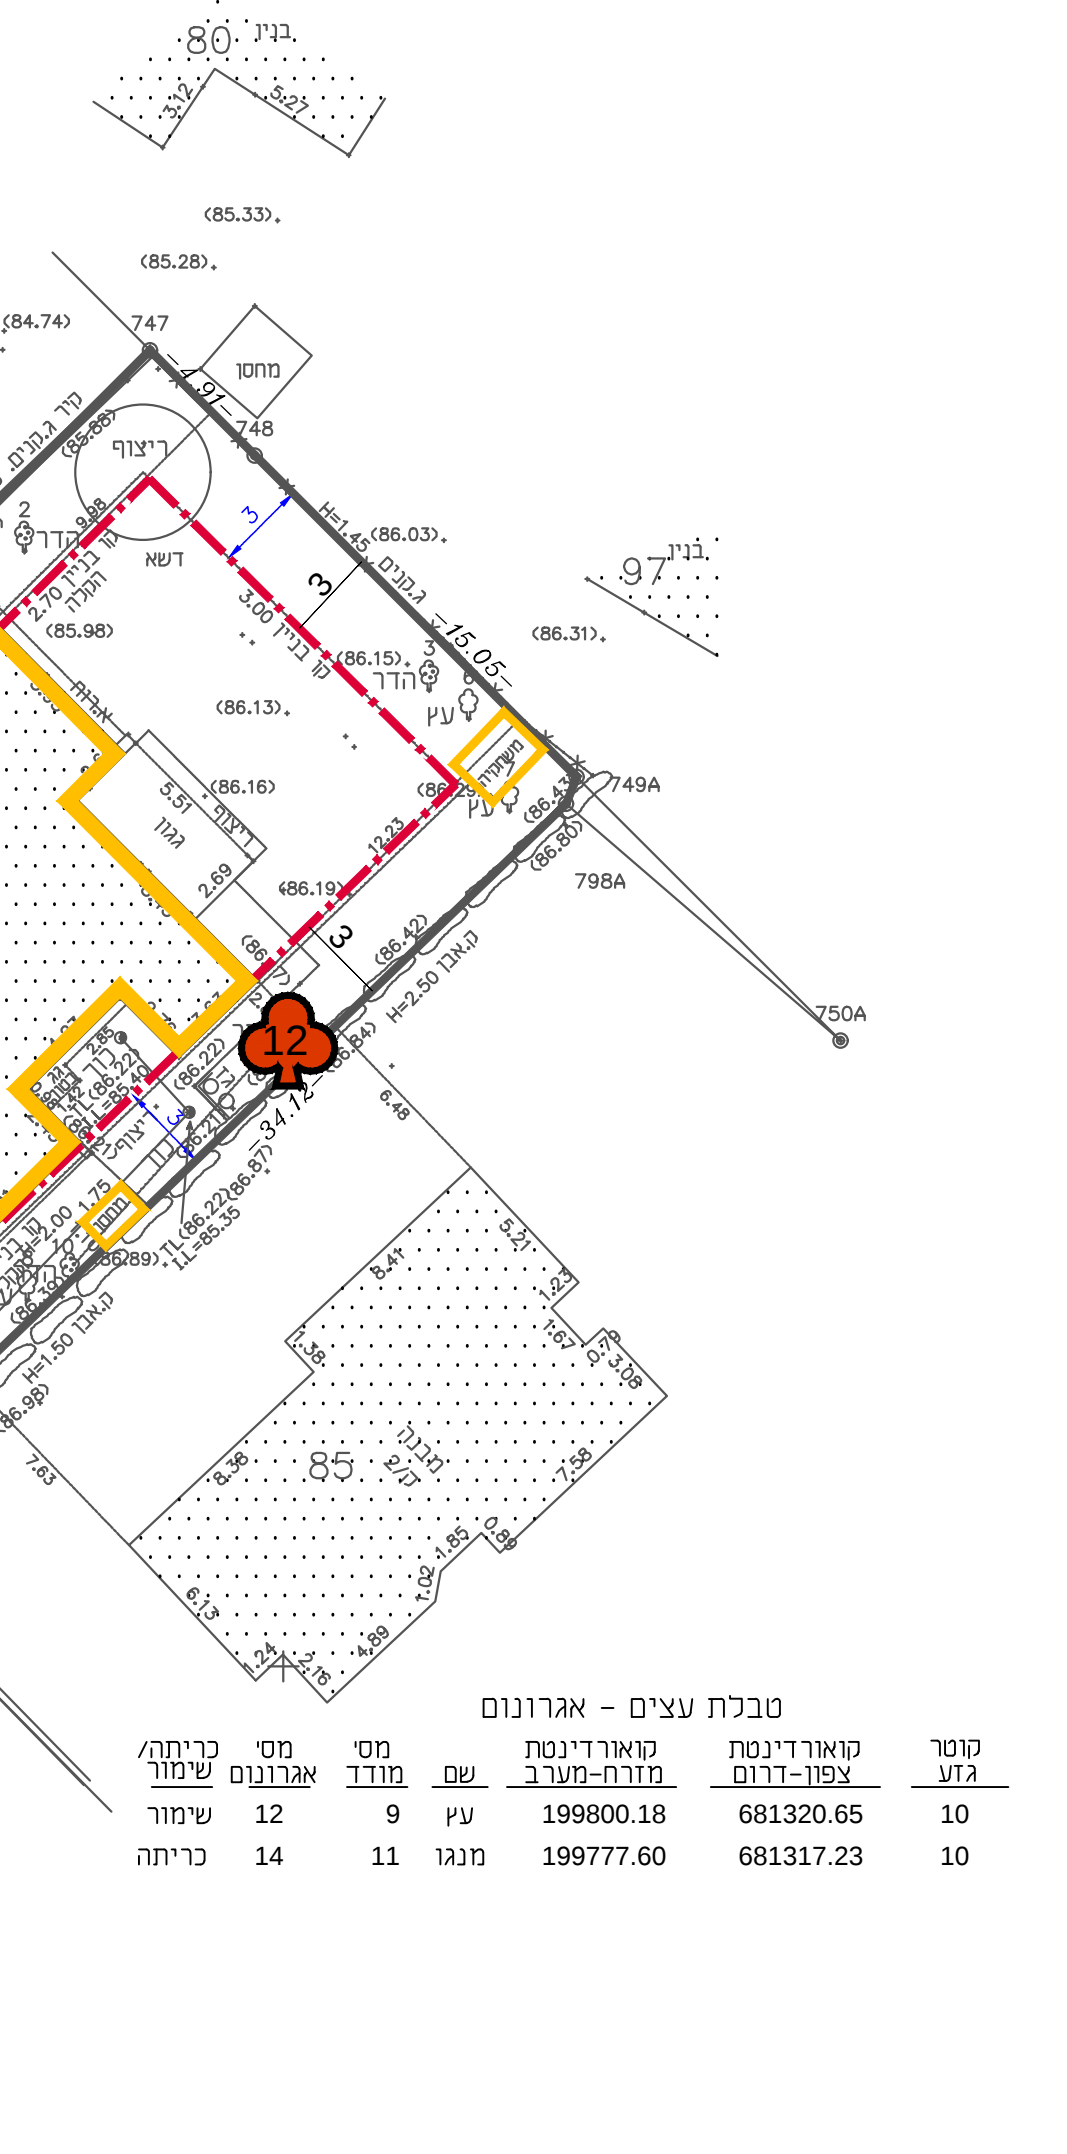


נספח לתכנית מס' 455-1003185

כוכב יאיר

מספר גוש	חלק כל הגוש	מספרי חלקות בשלמותן	מספרי חלקות בחלקיותן
8912	חלק	84	

[illegible]

קריית/שיו	מס' אגרונום	מס' מודד	שם	קואורדינטת מזרח-מערב	קואורדינטת צפון-דרום	נוטר גזע
שיו	12	9	עץ	199800.18	681320.65	10
כריית	14	11	מנגו	199777.60	681317.23	10



laviamitai@gmail.com | 054-596-6087

