

נספח עצים בוגרים

מס' תכנית 405-1040112

קביעת קווי בניין למרפסות
ברזי ויצמן 180 כפר סבא
כס"מק\249\ב\2

תכנית מבא"ת	
תחולה	מחייב
תיאור	נספח עצים בוגרים
תאריך עריכת הנספח	07/09/22
תאריך עדכון הנספח	18/10/22
רשימת התרשימים	קנ"מ
תשריט עצים בוגרים	1:250
שם תרשים	-
שם תרשים	-
שם תרשים	-
שמות וחתימות:	
עורך הנספח	הנדסאי נוף אליעזר לייבלר תאריך: 18/10/22 גון עצים וסביבה בע"מ
חתימה:	אליעזר לייבלר ת.ד. 4732351 נון עצים וסביבה מקבצת AVIV-AMCG


סקר ייעודי עצים בוגרים לתב"ע
קביעת קווי בניין למרפסות
ברזי ויצמן 180 כפר סבא
כס"מק\249\ב\2
תכנית מס': 405-1040112



מקרא עצים:

מקרא:	סימן בתוכנית
עצים לשימור	
עץ שאינו עומד בקריטריון	
קבוצת עצים לשימור	
עץ אינו קיים	
גבול תוכנית (קו כחול)	

על רקע מצב קיים

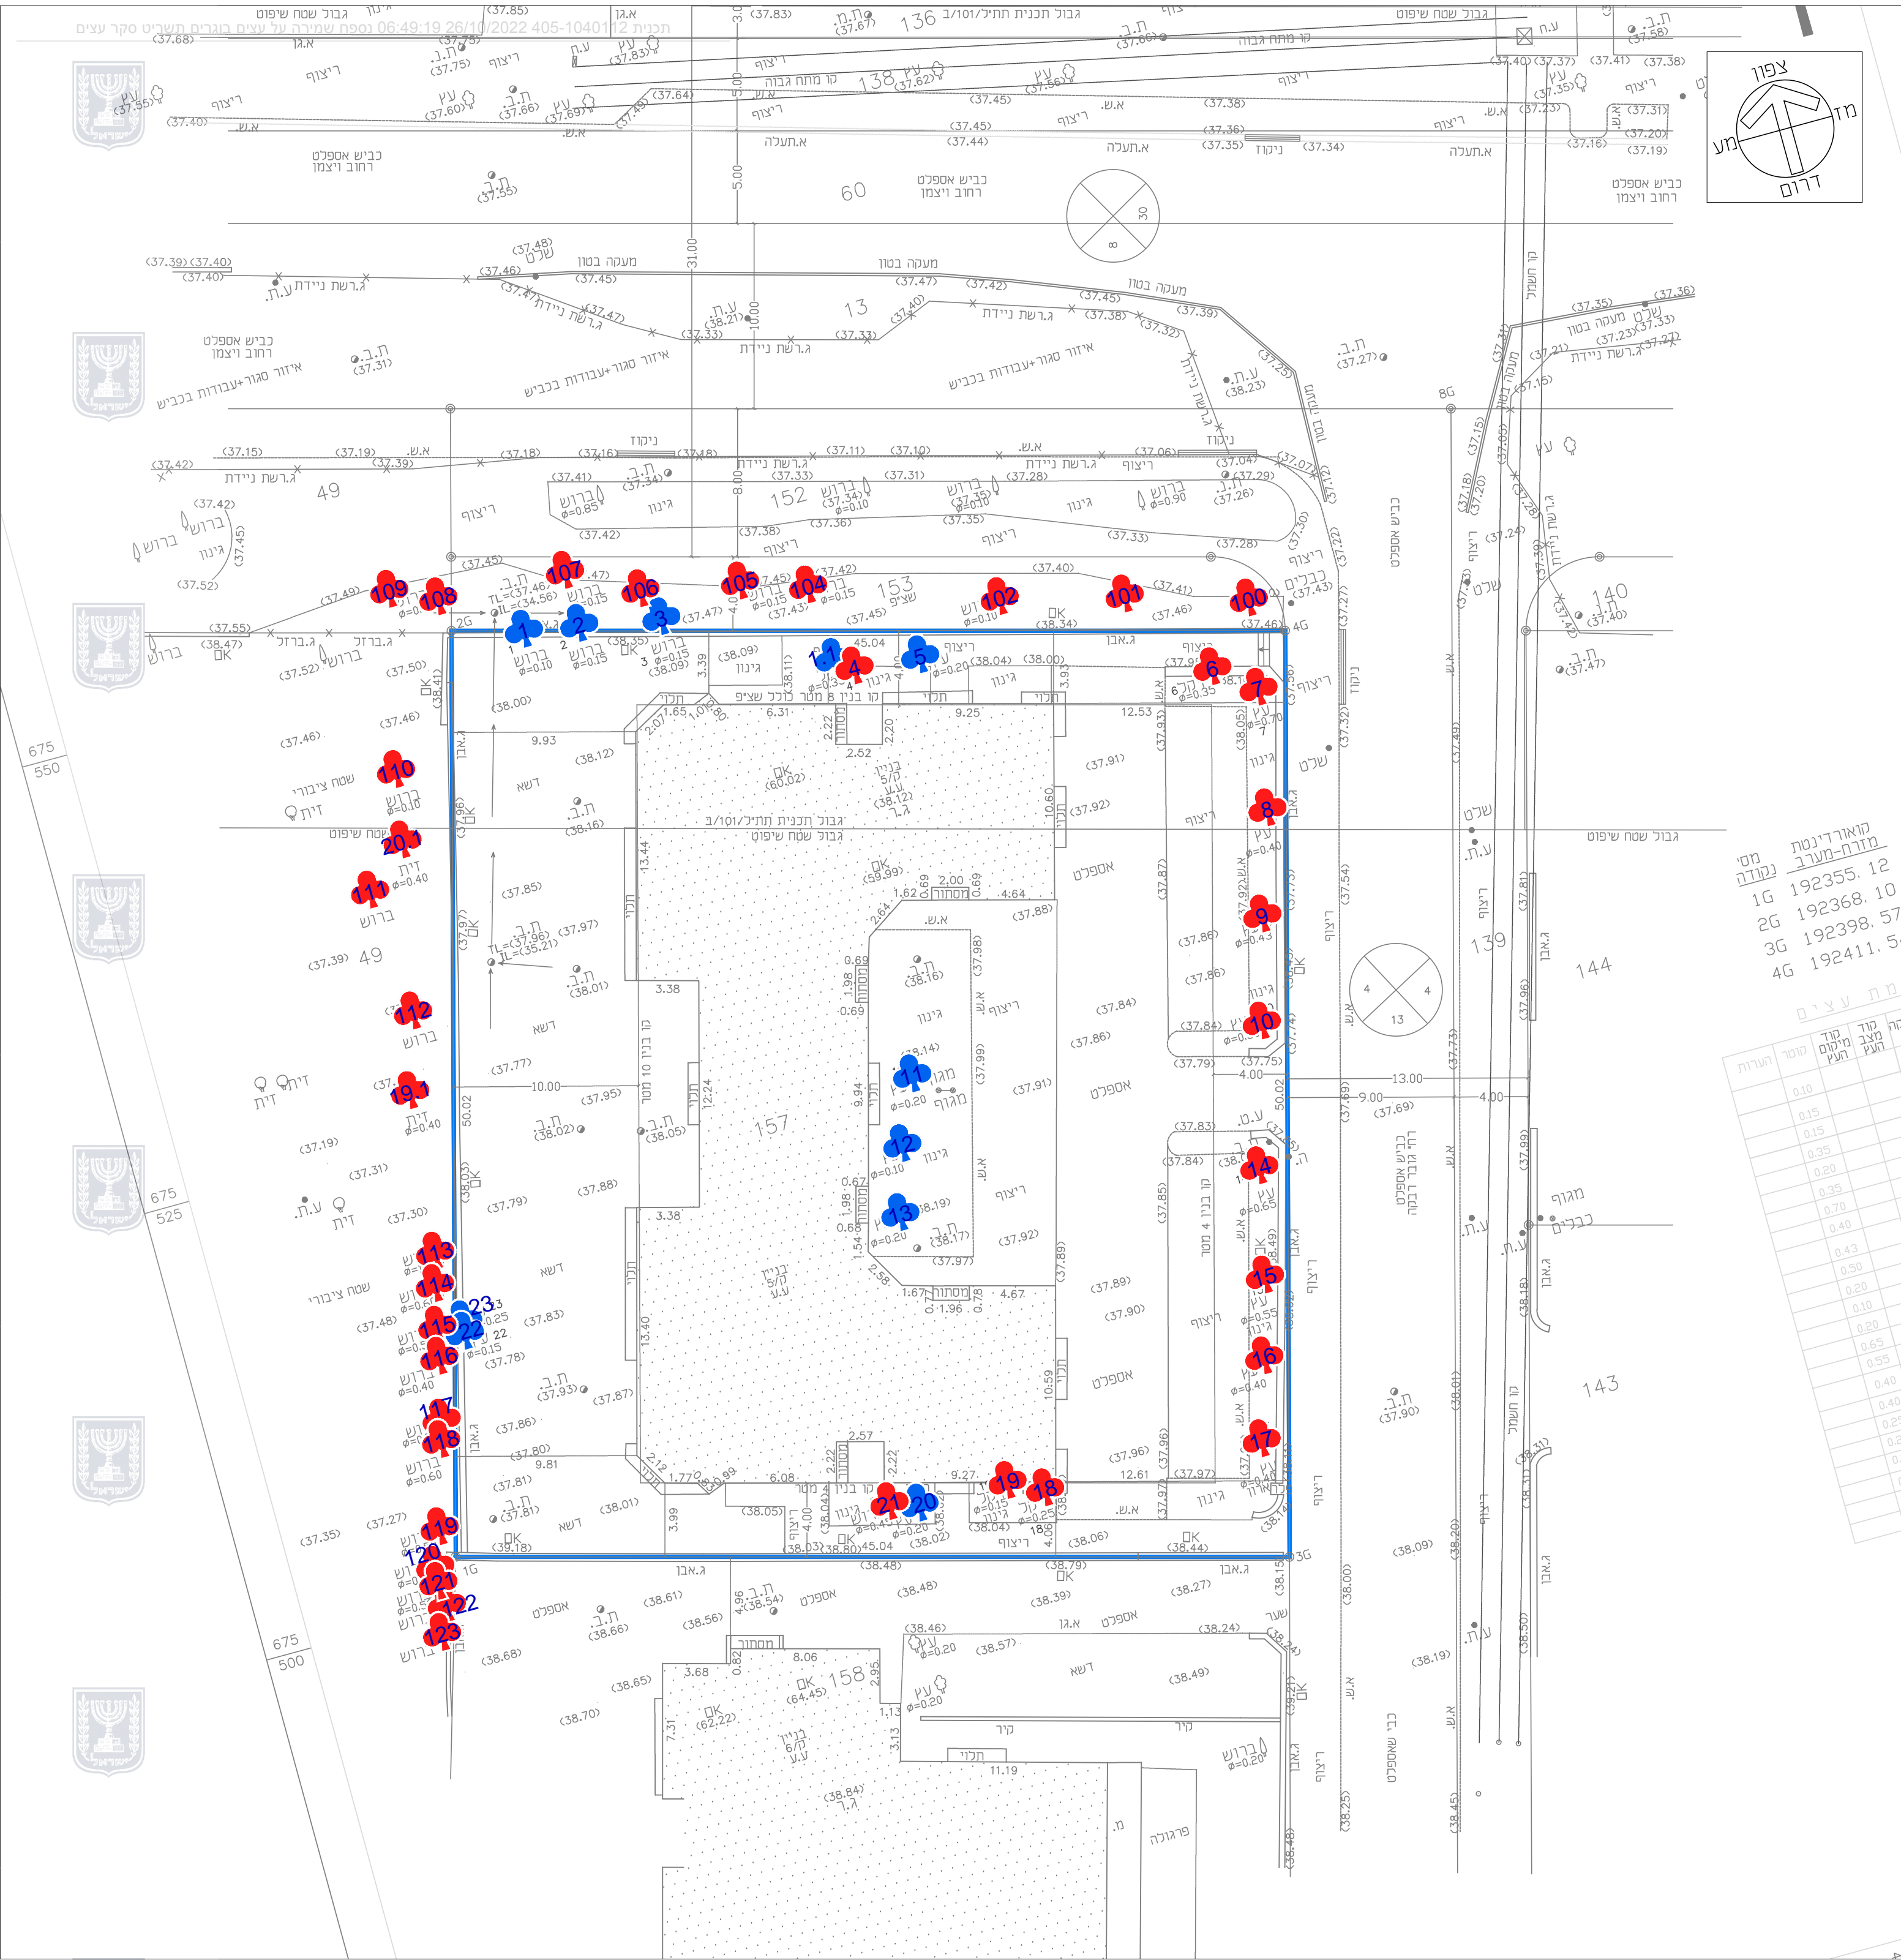

מאורדינות מס' זמורה-מערב
1G 192355.12
2G 192368.10
3G 192398.57
4G 192411.54

מיקום	קוד	מספר	הערות
	010		
	015		
	035		
	020		
	035		
	070		
	040		
	043		
	050		
	020		
	010		
	020		
	065		
	055		
	040		
	040		
	025		
	020		
	010		
	010		