



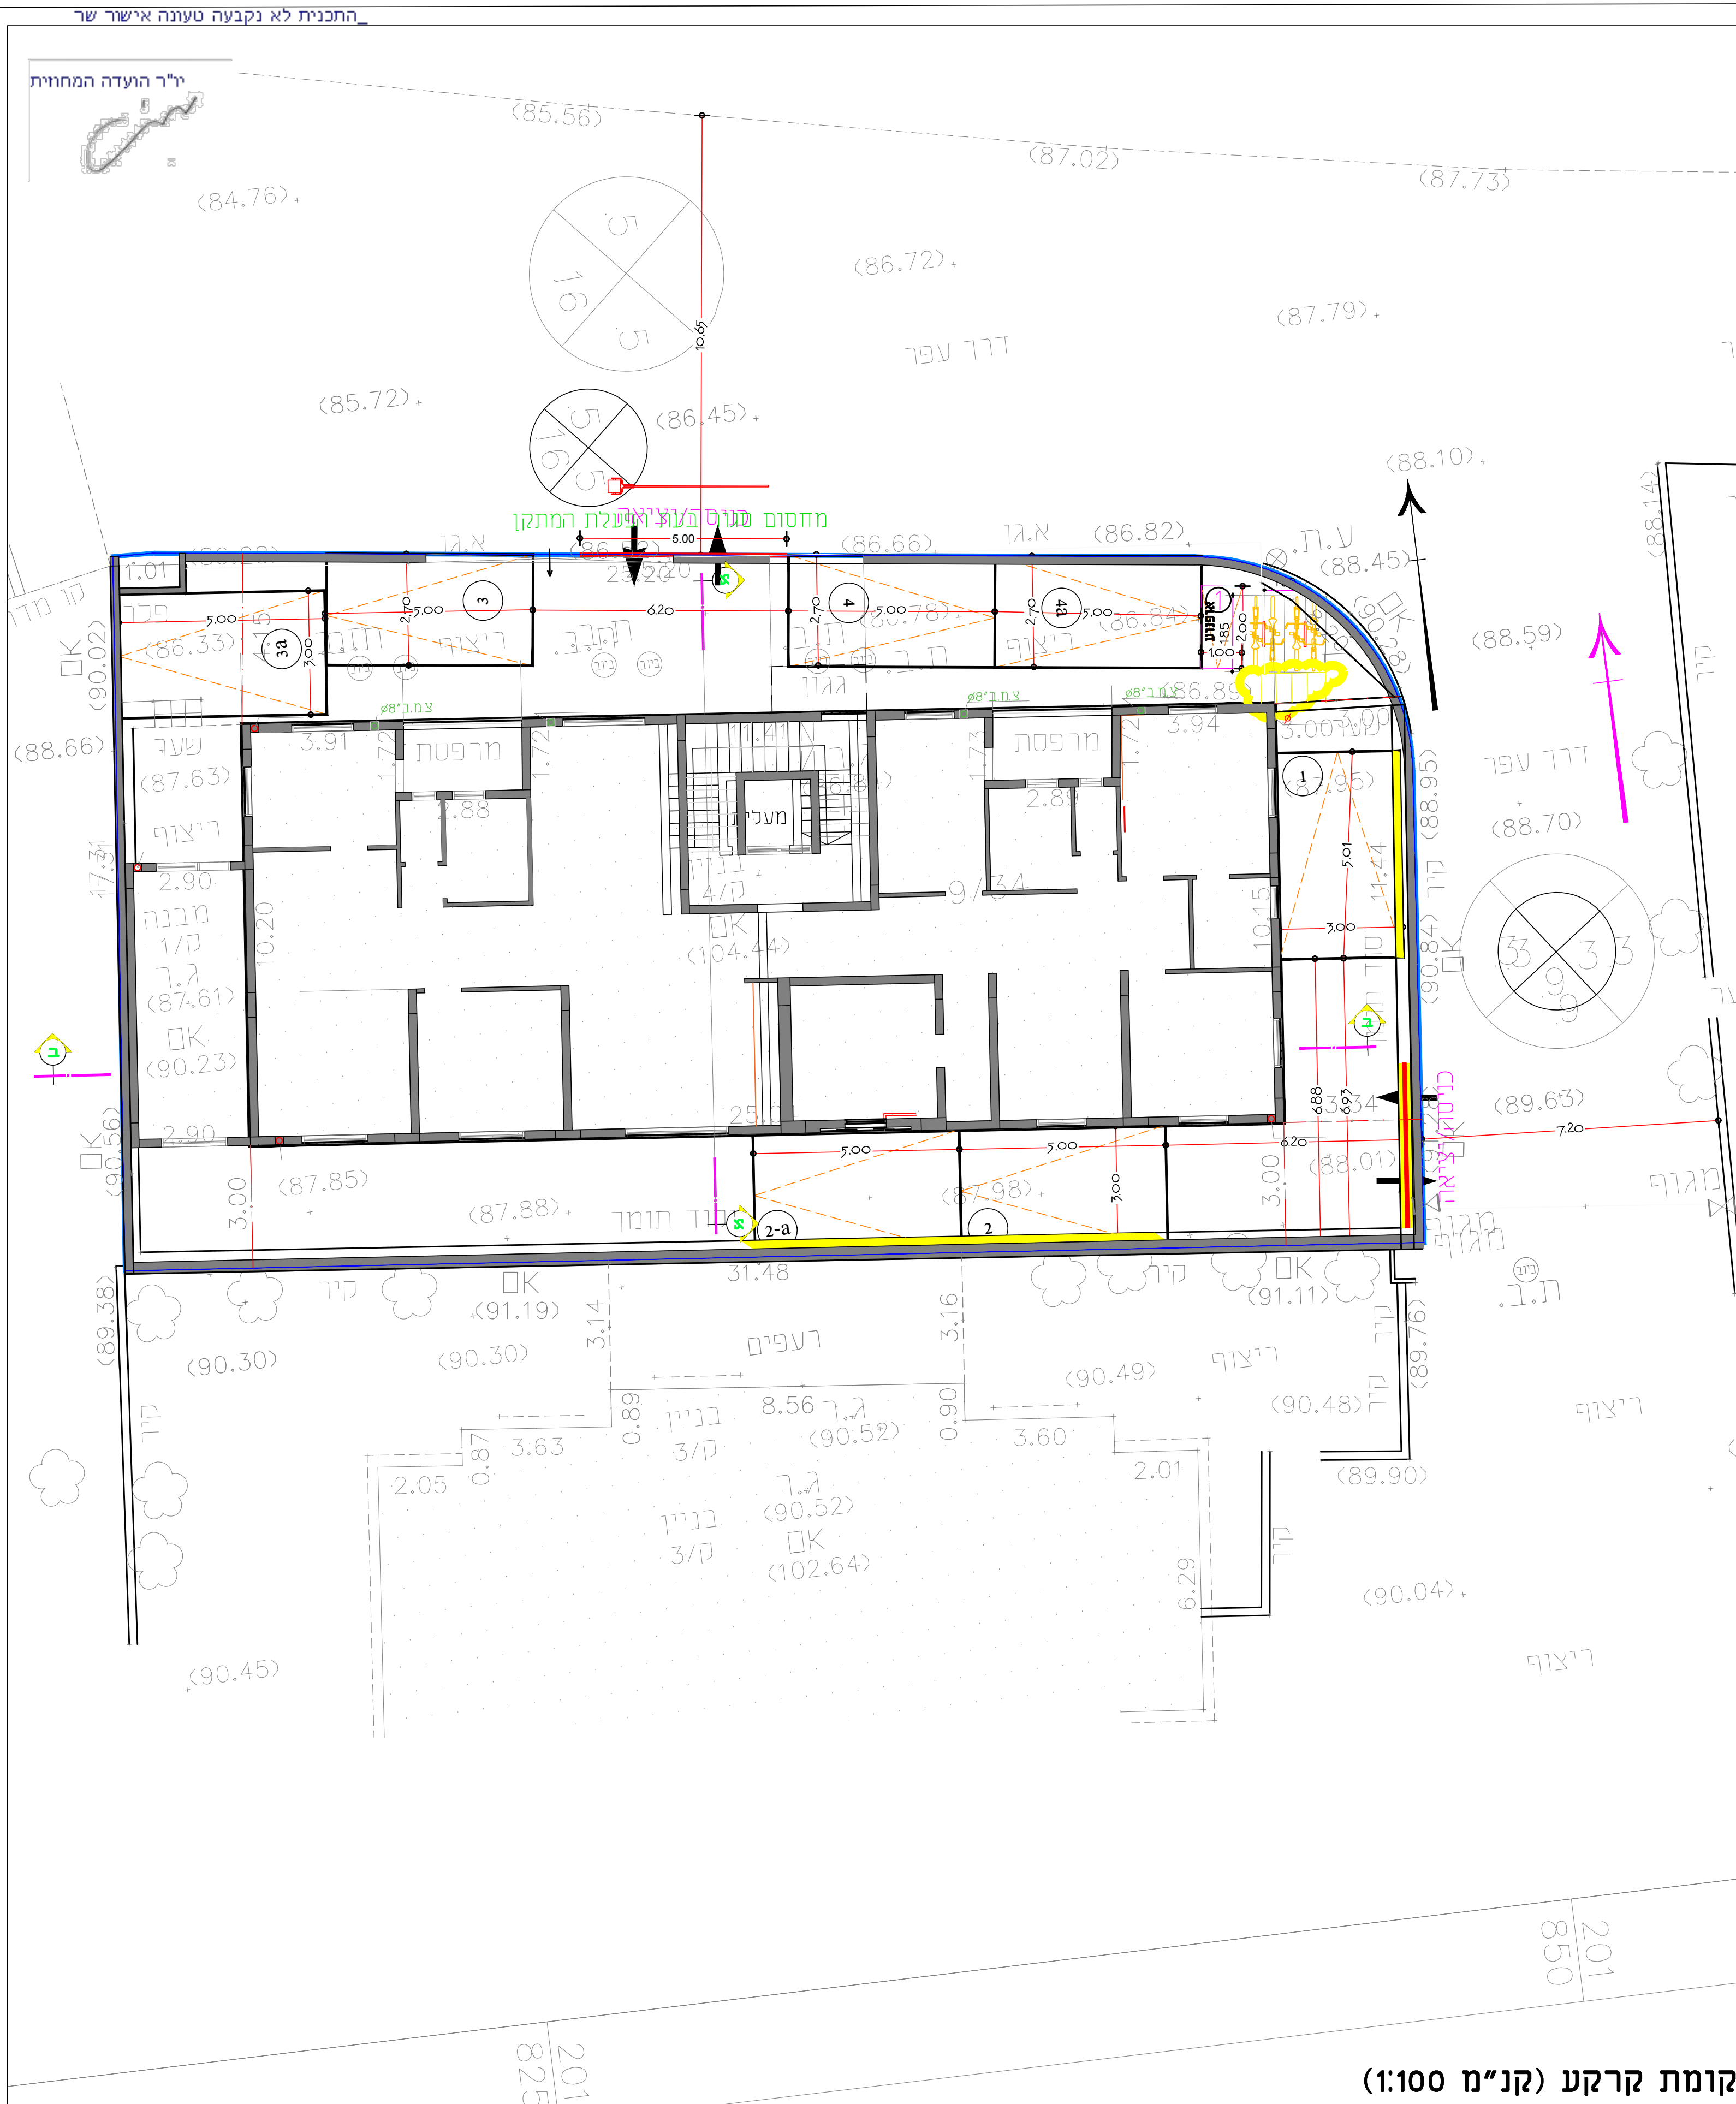

קומת קרקע (קנ"מ 1:100)

תרשים סביבה

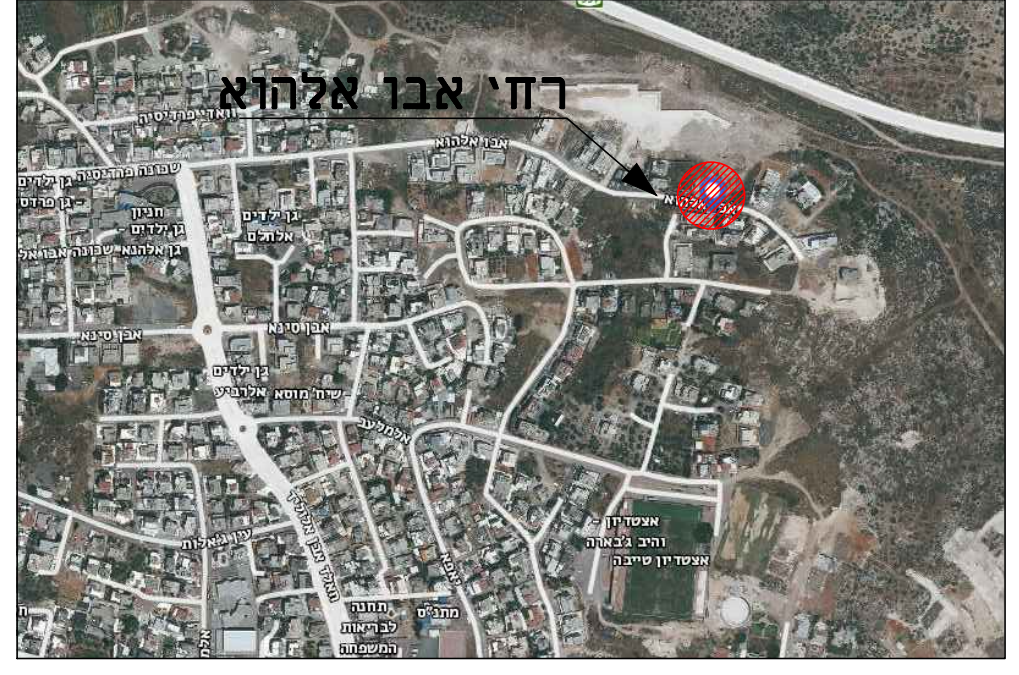

גבול מגרש
קו קומה מעל
קו קומת קרקע
קיר לפירוק
שער מתכונן

טבלת מאזן חניה					
יעוד		יחיד מתוכננת		אזור	
מגורים		6		יישוב בלא מתעין	
	מנימום	מקסימום	נגשים	מנימום	אפנועים
	1:1	12	עבור 0-6 חניות, דרוש ס תחית נישות	1:0.1	מקסימום
תקן	1:1	2:1	0	1	2
ביקוש	6	12	0	1	2
היצע	7	12	0	1	4

↓

תפוצה	מרות השינוי	תאריך השינוי
המקום:	טייבה	
שם הפרויקט:	רח' אבו אלהוא	
נמצא חניה		
גיליון מס'	מכונן/מנדסת סלאם רג'ב	תאריך עדכון: 23/01/23
שרטוט: מנדסת סלאם רג'ב	קנה מידה: 1:100	
אשר: מנדסת ג'לאל מנסור		
מסד לתחנת אורחית	מנדסית יעצית-כבישית, תנועה ותחבורה	
סידור חשולש-מסד 44916, 09-7934637.70	פסק. 09-7934637.70	
ג'לאל מנסור	jlmansoor54@gmail.com	
לעיון	לאישור	לביצוע