


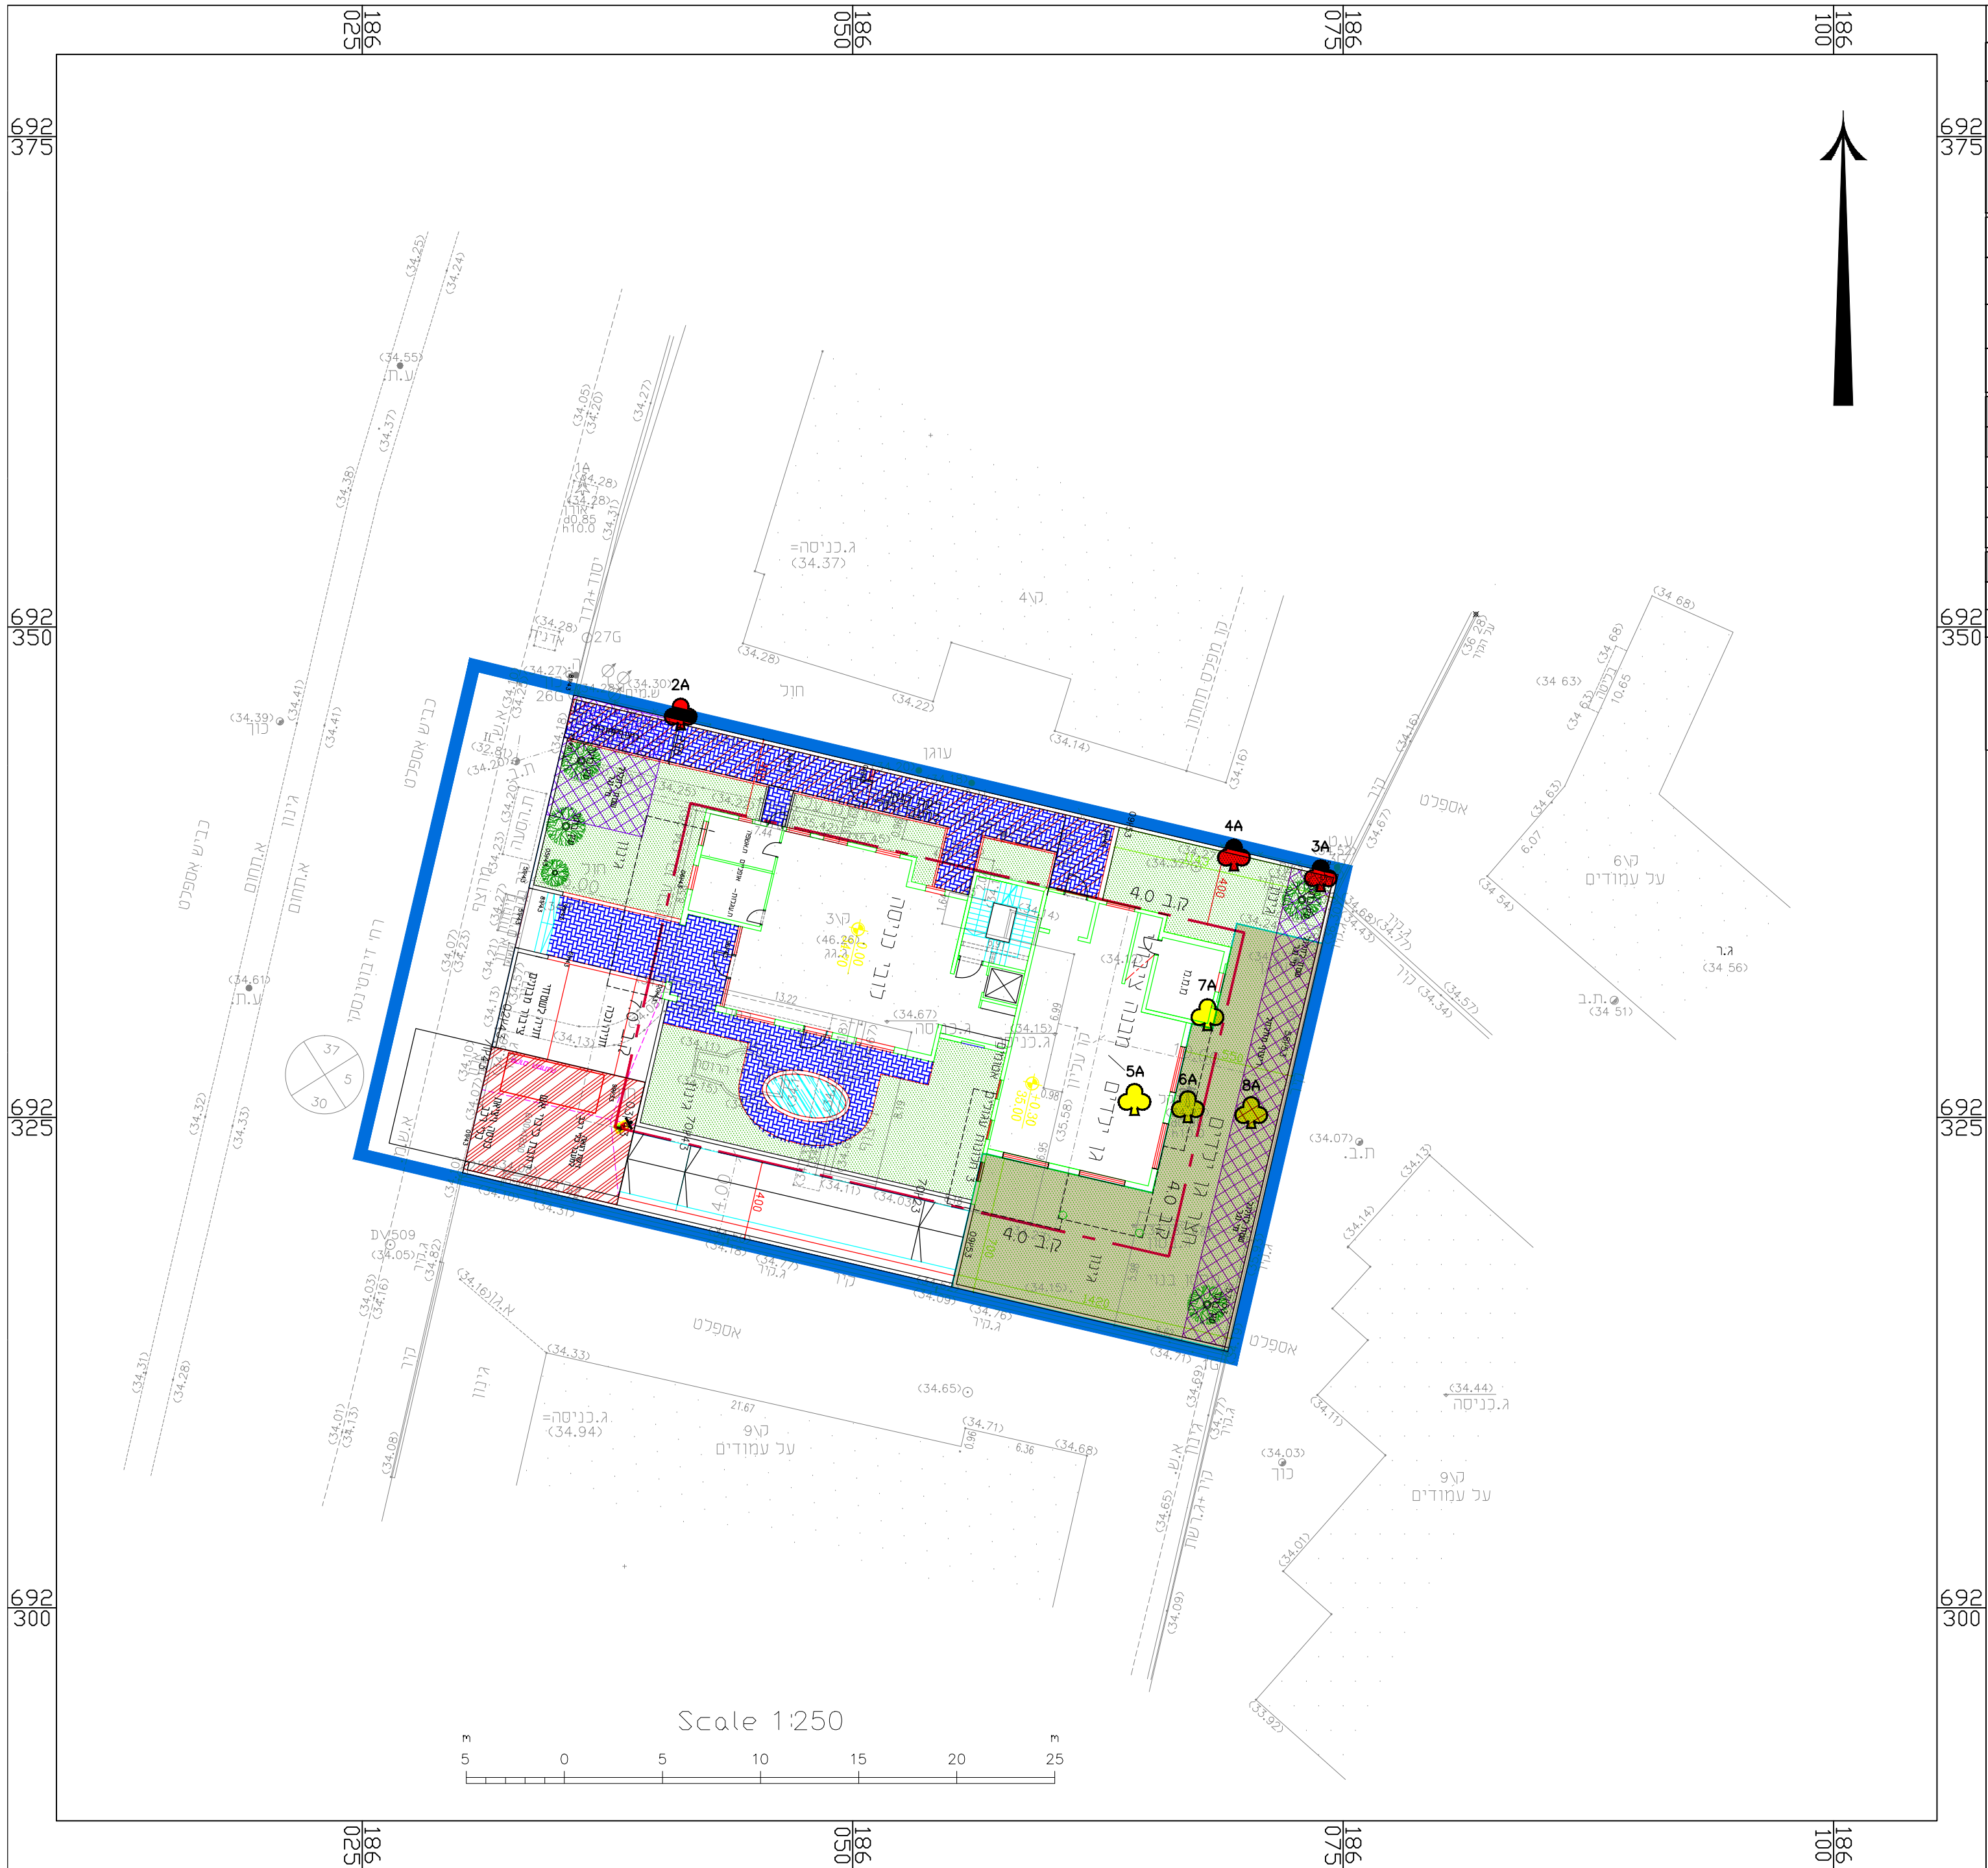

נספח עצים בוגרים	
נספח לתכנית מס' 408-1039916	
נת\ מק\ 56\548	
מגורים ושב"צ ברח' זבוטינסקי	
גליון 1 מתוך 1	
תחולה	מחייב
תיאור	
תאריך עריכת הנספח	01/08/2023
קנ"מ	1:250
תרשימים נוספים	
קנ"מ	שם תרשים
1:XXX	שם תרשים
1:XXX	שם תרשים
1:XXX	שם תרשים
שמות וחתימות:	
עורך	שם:
הנספח	תאריך: יורם וגשל אגרונום
יורם וגשל- אגרונום	
3888500 מיקוד 3888500 חובת ציין ד"ר חפר מיקוד 3888500 YORAM.VAGSHAL@GMAIL.COM	
ניד 052.2415559 טלפון 04.6366037 פקס 073.7253549	

מקרא

גבול התכנית

4180

גבול תא שטח ומספרו

קו בנין

עץ לשימור

עץ לעקירה