

נספח בינוי

נספח לתכנית מס' 413-1198209

רצ'מקל/5\105
רח'י השדה 7, ראשון לציון

גליון 1 מתוך 1

תחולה נספח בינוי

תיאור מנחה

תאריך עריכת הנספח 17\07\23

קני"מ 1:100

תרשימים נוספים קנ"מ



שמות וזחתימות:

שם	אדרי ירון גרנות
עורך הנספח	תאריך: יי גרנות אודיכלים בע"מ

תרשים סביבה קנ"מ 1:1000



תכניות

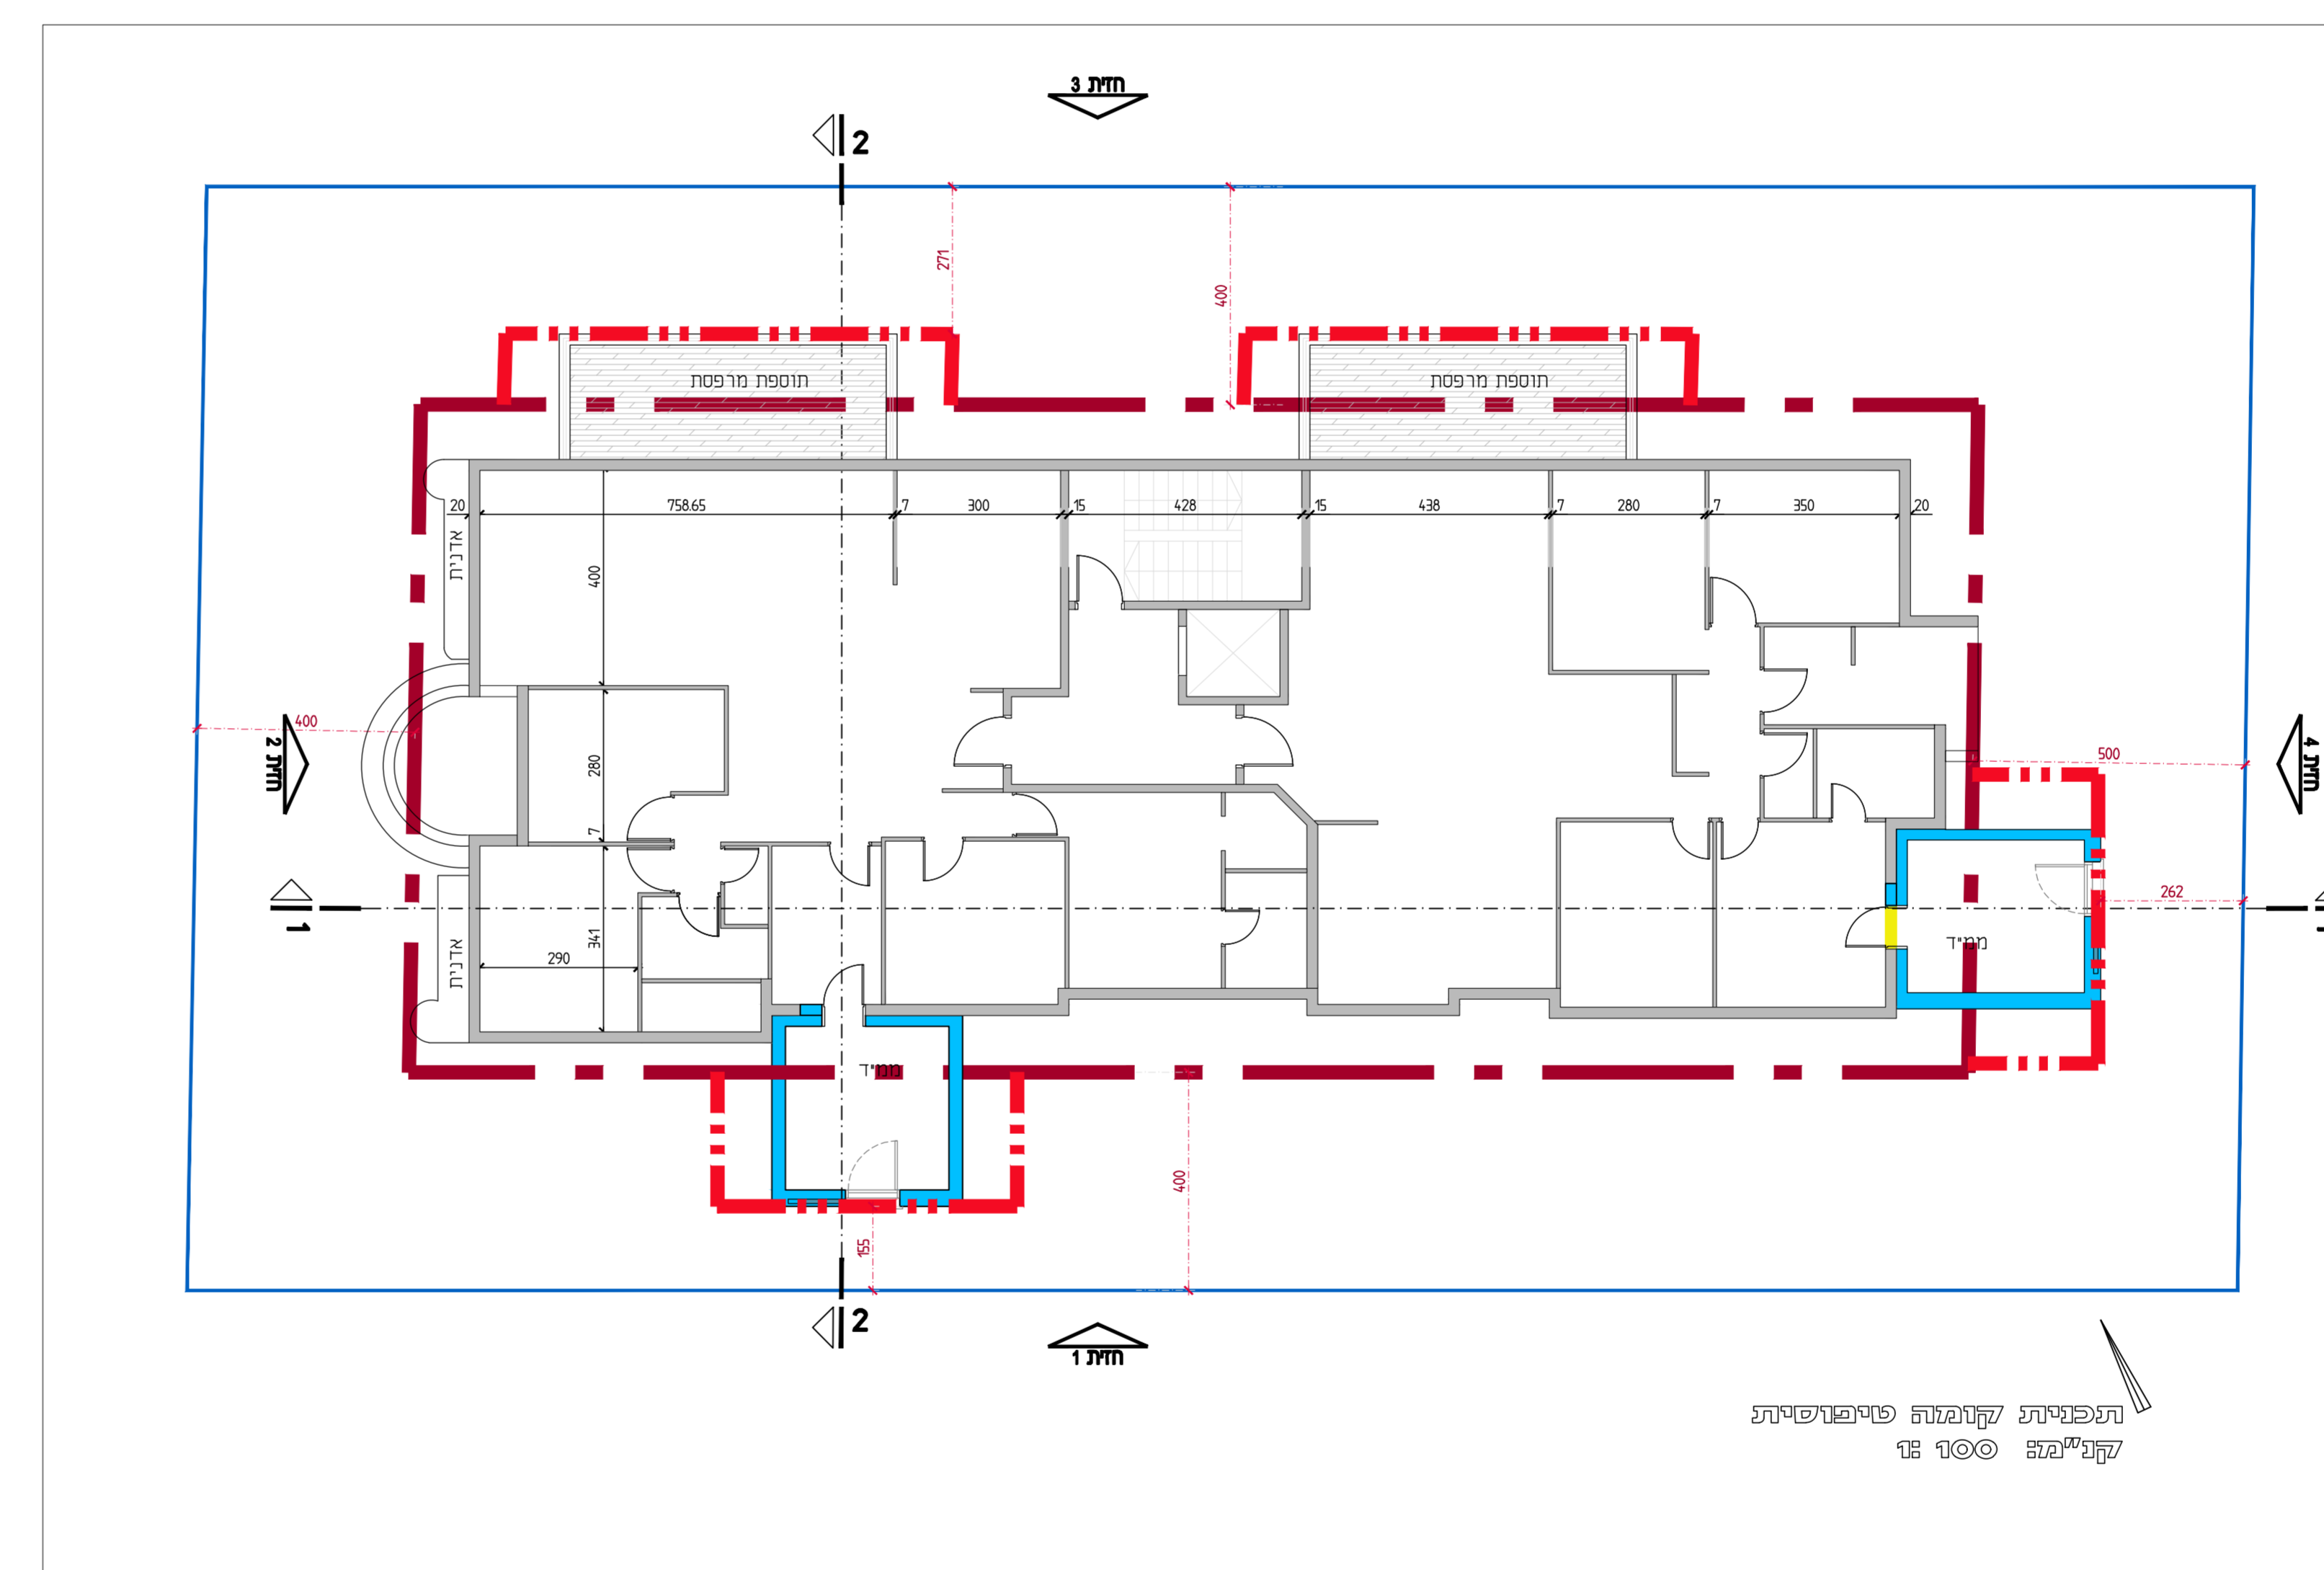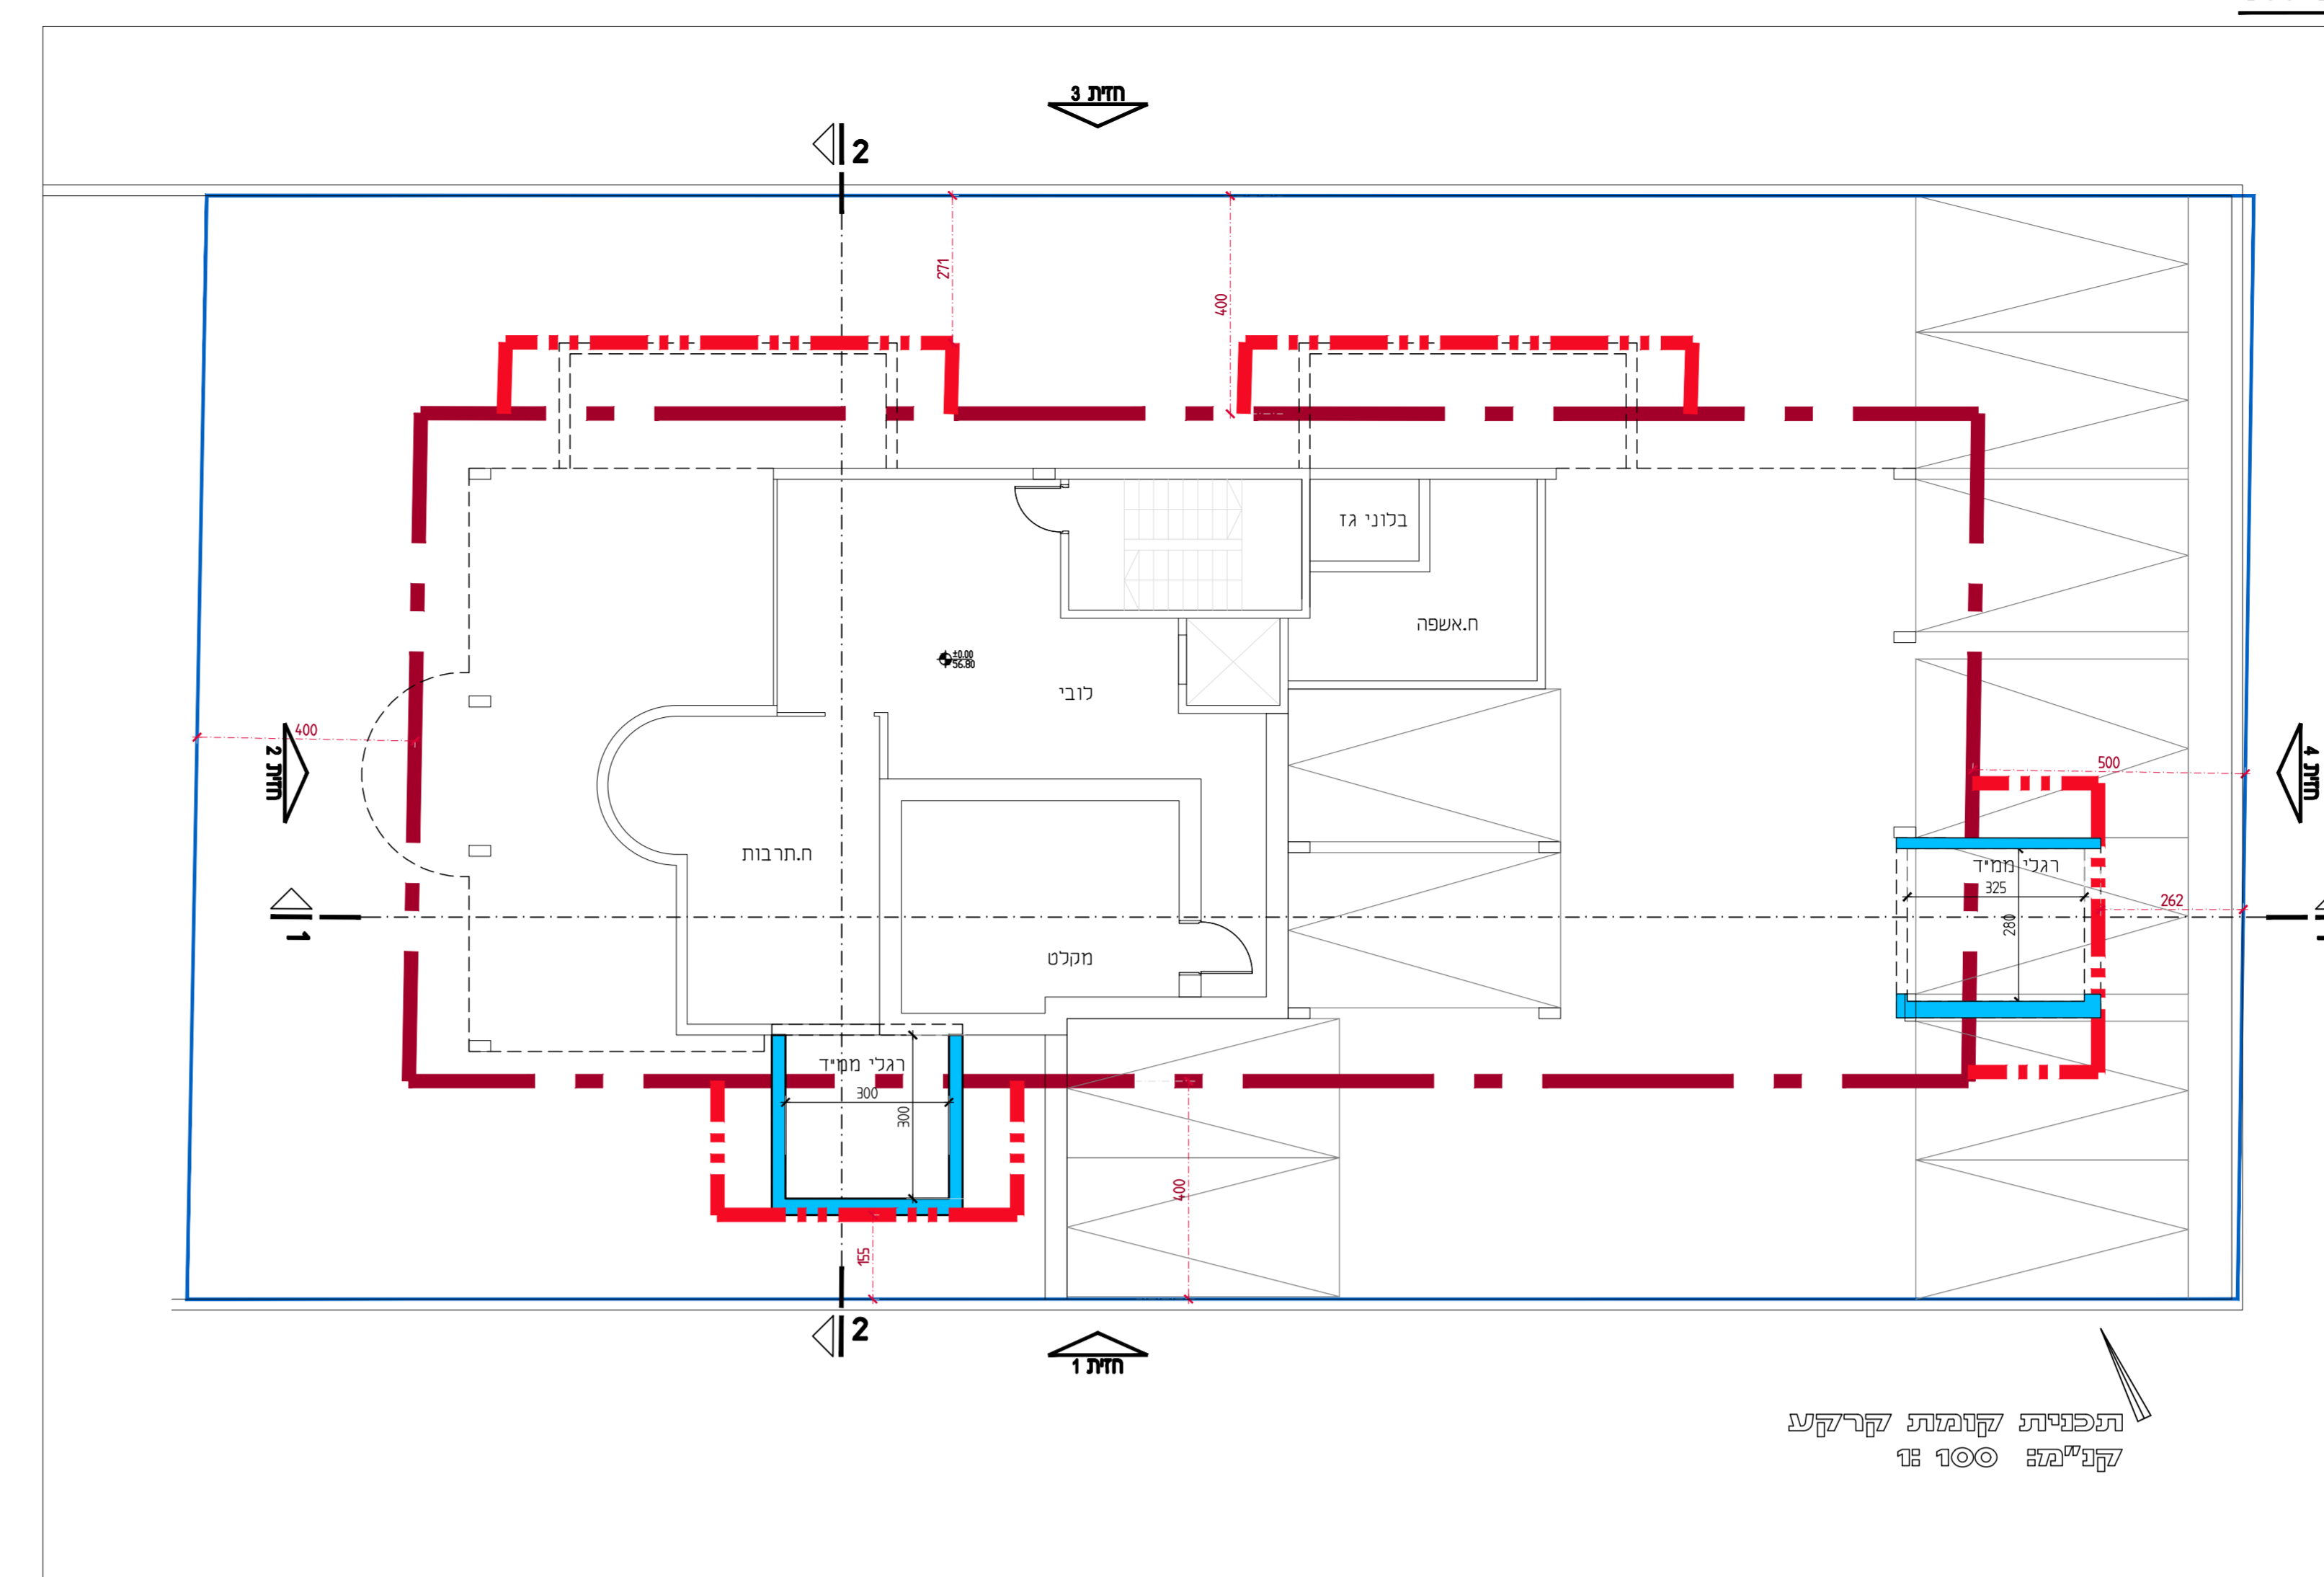

זחכים

