


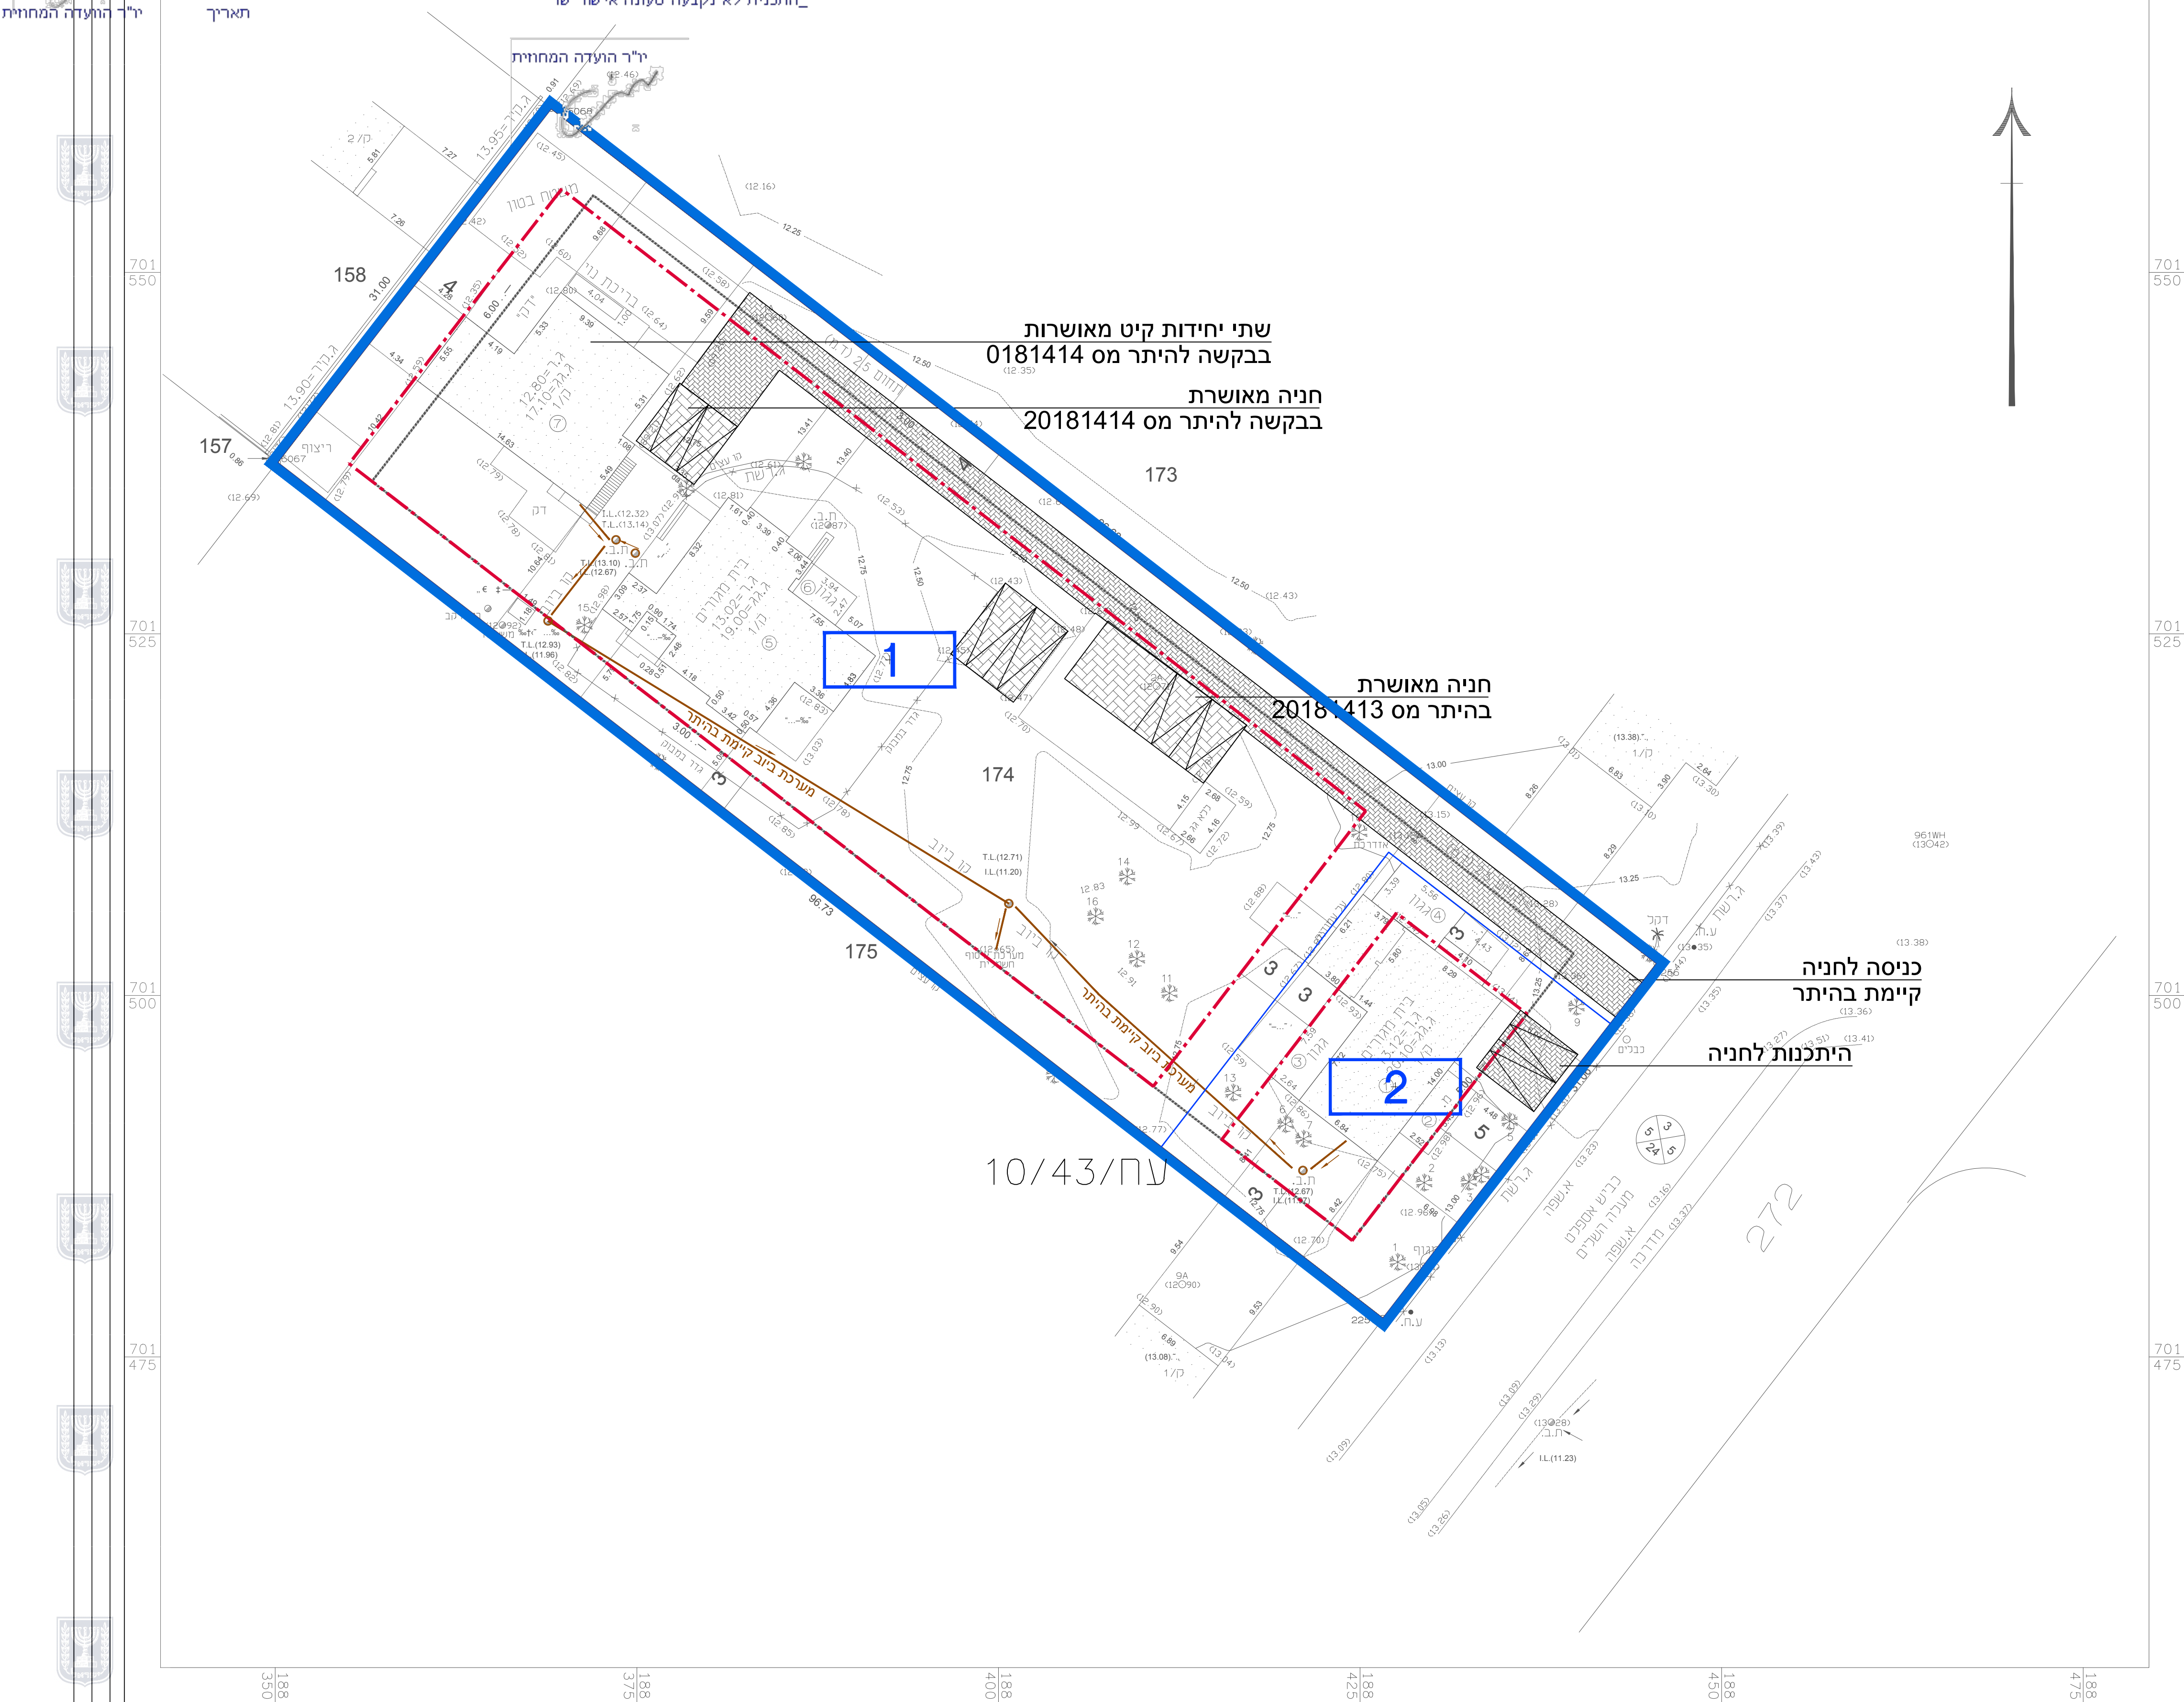

נספח תשתיות
1 : 250

נספח תשתיות

מס' 409-0715458

עח\43\25, מכמורת, בן גל,
הפרדת מגרש מנחלה

נספח לתכנית		גליון 1 מתוך 1	
תחולה		רקע	
תאריך עריכת הנספח		12/07/2022	
רשימת התרשימים		קנ"מ	
נספח תשתיות		1 : 250	
שמות וחתימות:			
עורך הנספח	שם:	חתימה: טל מסורי	
	תאגיד:	טל מסורי אדריכלות ועיצוב	

מקרא כללי

גבול התכנית	8414
גוש ומספרו	
גבול ומספר תא שטח	1
קו בנין	
חניה קיימת בהיתר	
קו ביוב קיים	
שוחת ביוב קיימת	

מס' הדרך	
קו בנין	
רוחב הדרך	