תבנית 22.07.08 15/11/2023 401-1207232 נוסח תוכנית תחנים ראיין 2

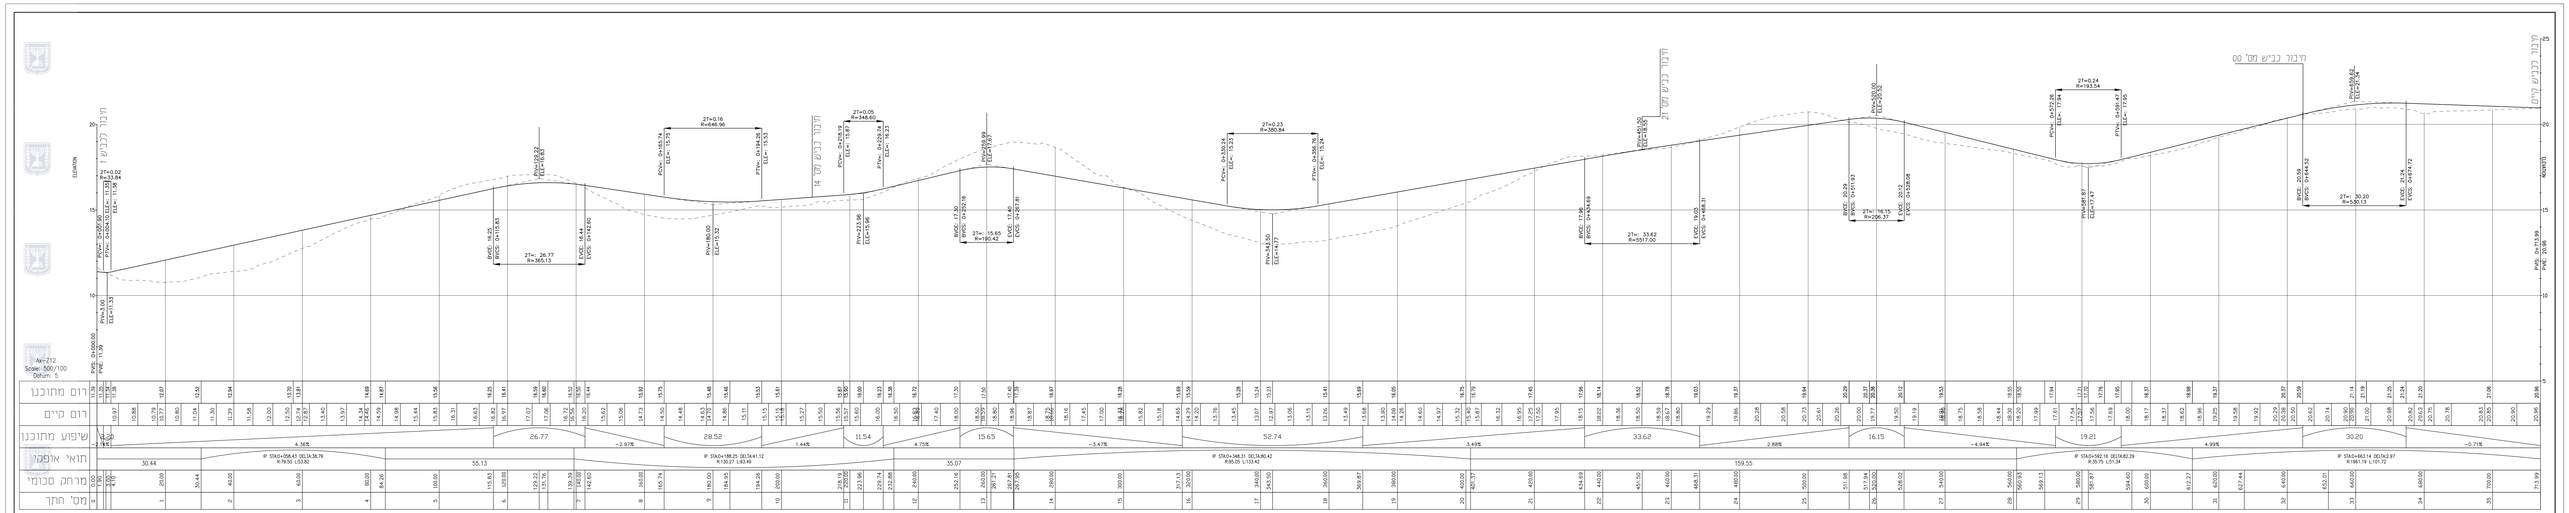

כביש מס' 12

1:500/100 קנ"מ

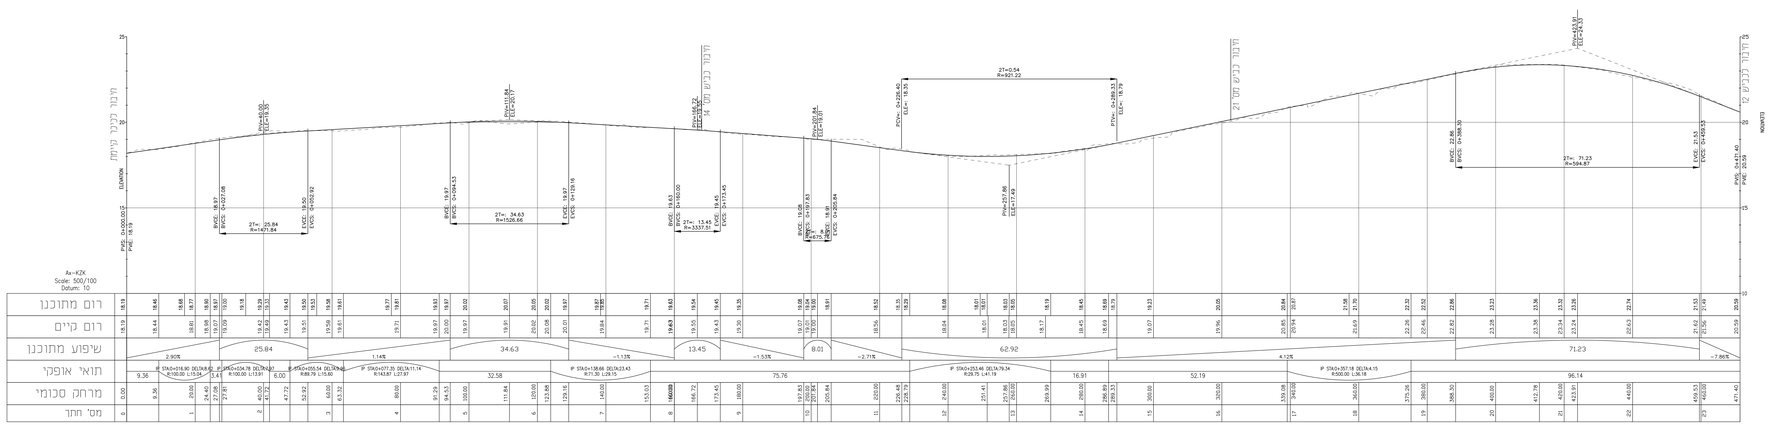

כביש מס' 00

1:500/100 קנ"מ

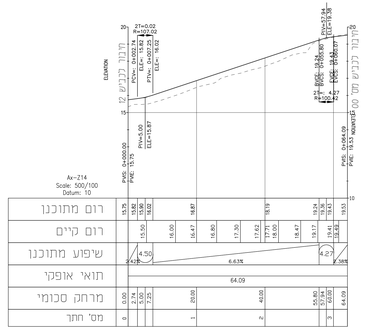

כביש מס' 14

1:500/100 קנ"מ

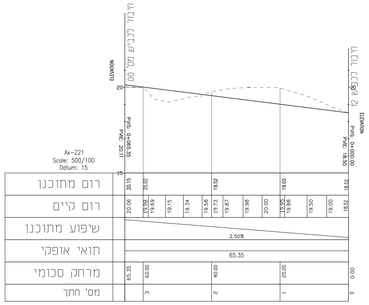

כביש מס' 21

1:500/100 קנ"מ

מס'	מהתל נושא השינוי	תאריך	חתימה

לעיון ☒ **למכרז** ☐ **לביצוע** ☐

המזמין:

קיבוץ יקום

שם הפרויקט:

קיבוץ יקום - הרחבה צפונית

שם התוכנית:

כבישים

חתכים לאורך

מספר תכנית

מספר	סוג תכנית	נושא ובקר	מס' פרויקט
0 3 5 4	0 1	0 3	1 0 5

תכנון: ד. בן	
בנה:	**תאריך:** 09/23
אישר: ד. קרפס	**קנ"מ:** 1:500/100
שרטט:	

יסוד ר.ק. - הנדסה ותשתית בע"מ
ת.ד 502, שיכון בנים, עדה וברורה , 44935
טל': 09-7451843, נייד: 054-8181119 , פקס: 09-7417662
דואר אלקטרוני: rami@yesod-eng.co.il

תבנית 22.07.08 15/11/2023 401-1207232 נוסח תוכנית תחנים ראיין 2