תכנית 410-1017623 21/10/2021 13:41:40 נוספה סקרים/חוות דעת/דוחות

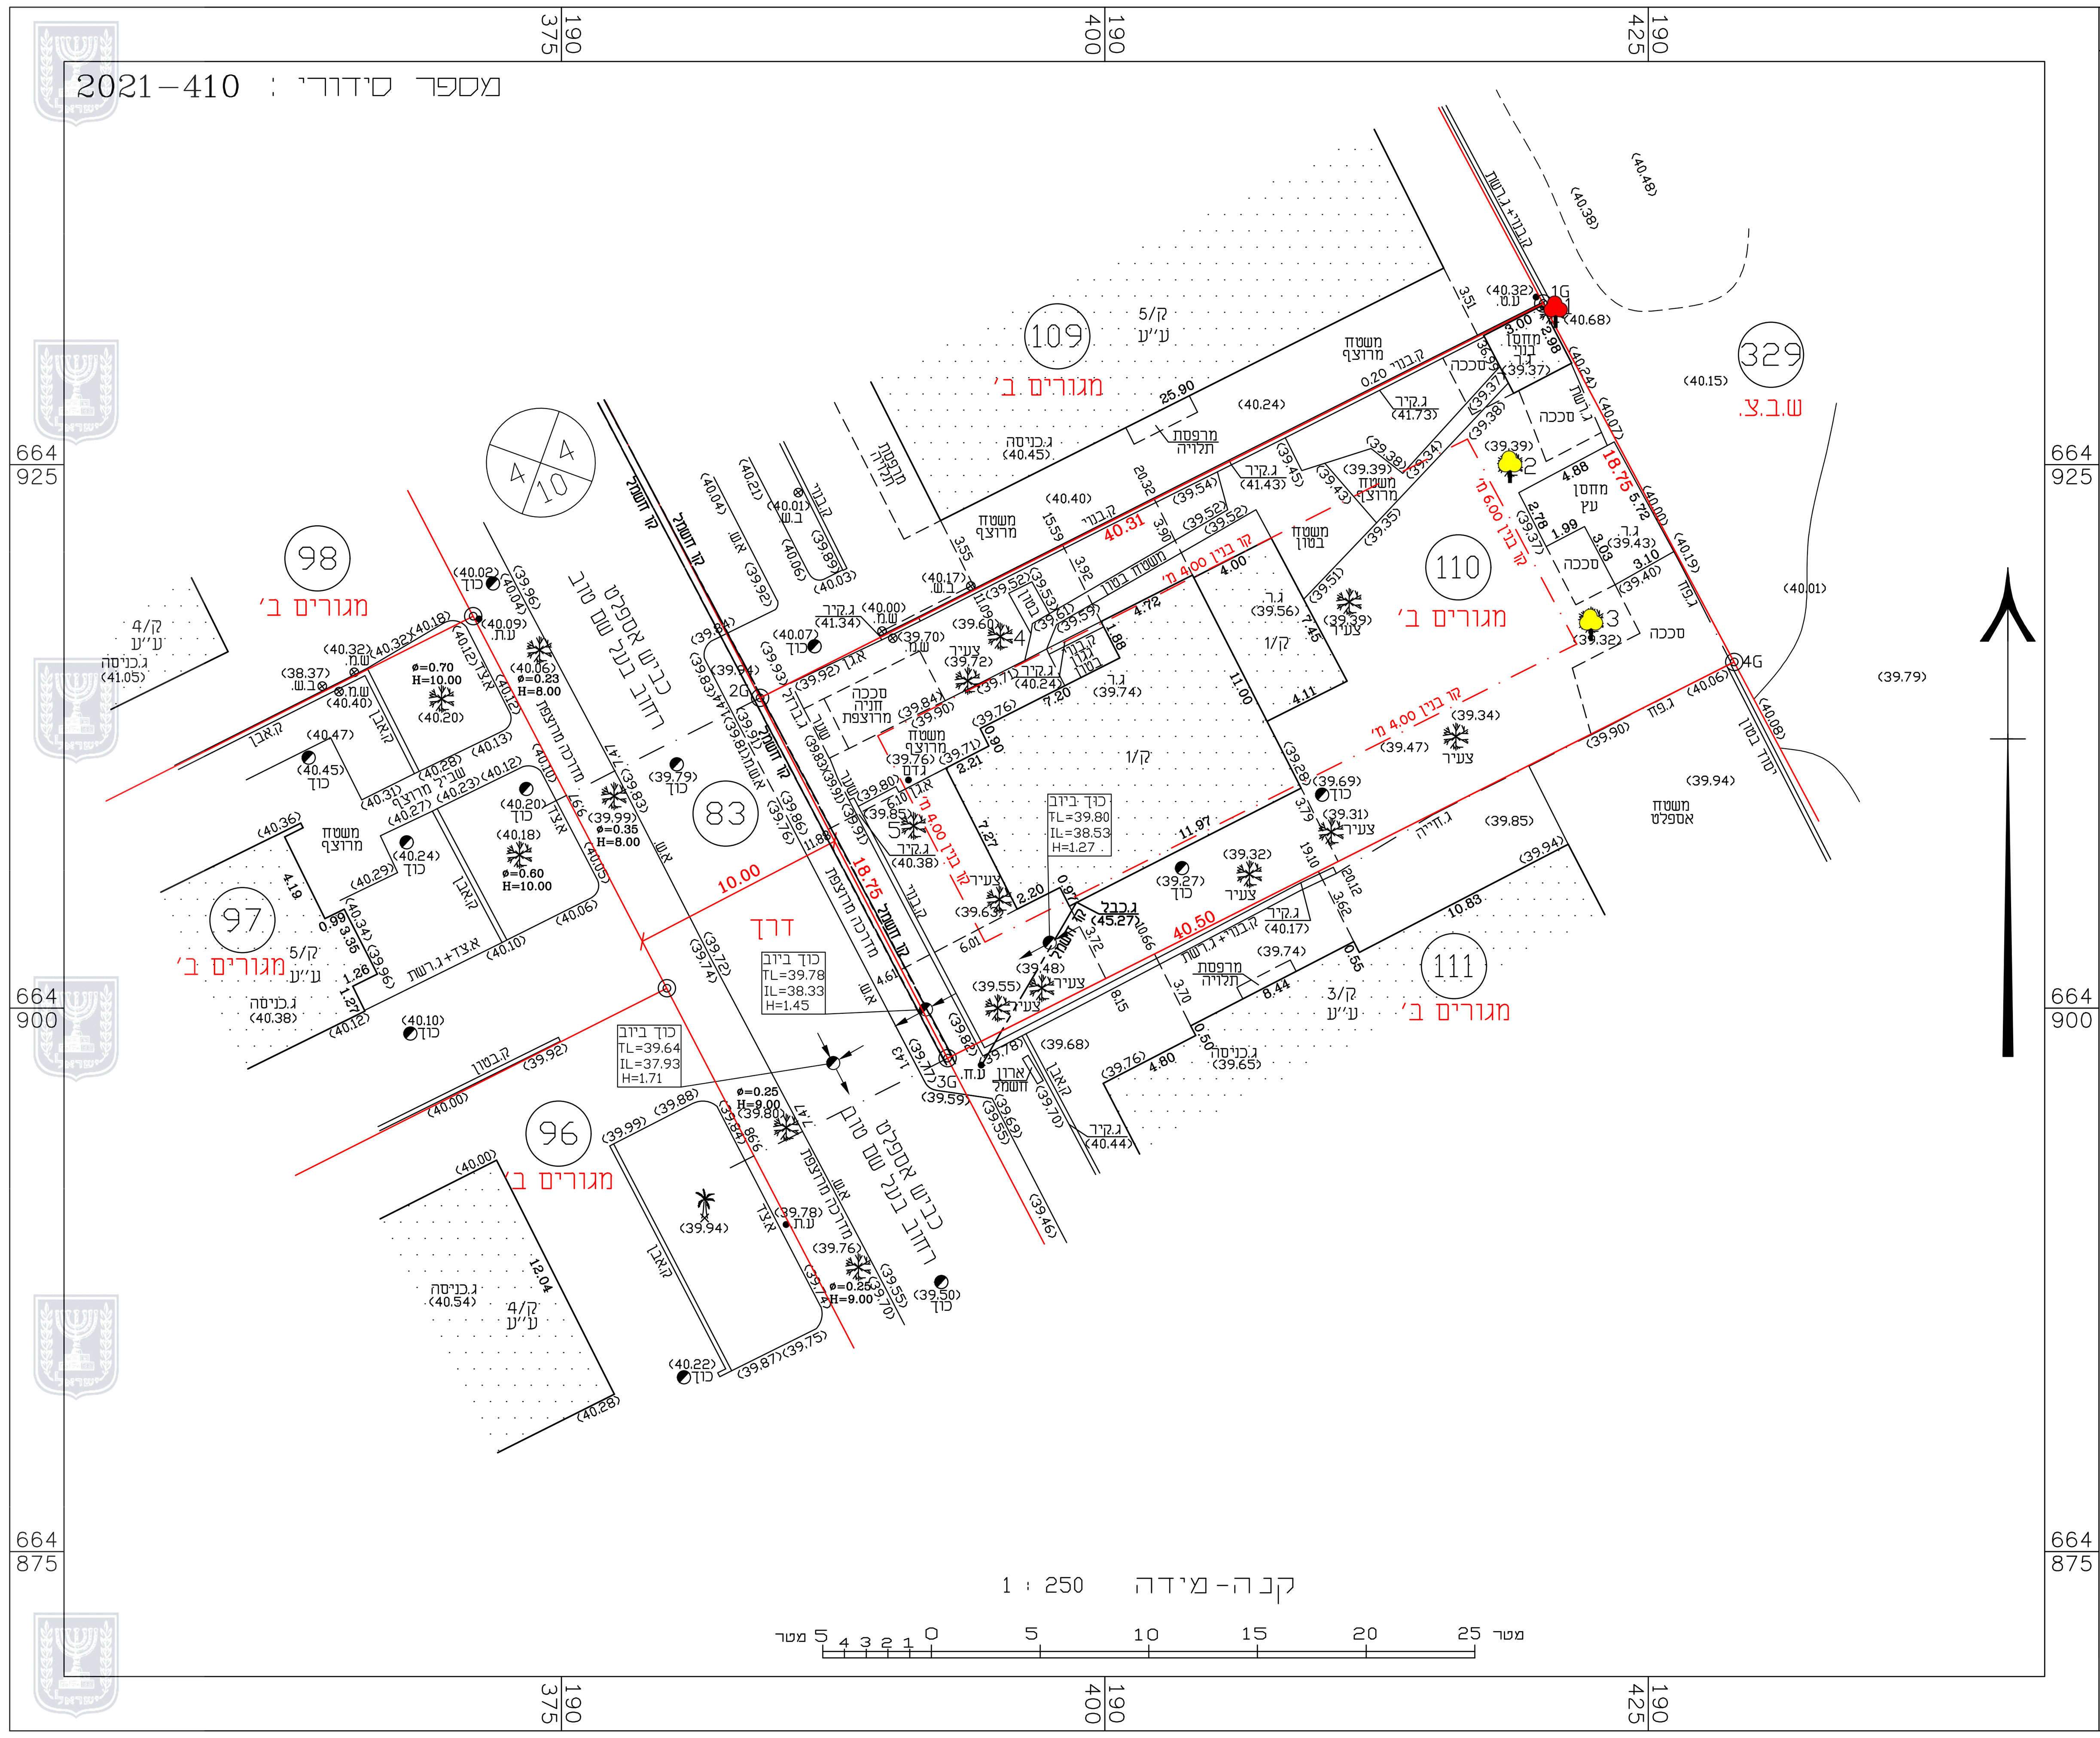

מקרא

נק׳ גובה
ג.רצפה
גובה כניסה
גובה גג
עמוד חשמל
עמוד תקשורת
עמוד תאורה
אביזר תקשורת
תא מים
שוחת ביוב
כוך ניקוז
כניסה/יציאה משוחה
עמוד חשמל
גובה כבל
עץ ומספרו
ברז שריפה
שעון מים
קו מתח
מבנה/בית
משטחי גגות
גדרות
קירות
שפת כביש אספלט
אבן צד
אבן גן
אבן שפה
קו בניין
גבול חלקה
גבול מגרש

מפה טופוגרפית

ישוב : פתח תקווה	כתובת : רחוב בעל שם טוב 61
הוכן עבור : יוסי קטש	מס׳ סידורי : 2021-410

גוש	חלקה	בשלמות	שטח רשום(מ״ר)	תכנית מפורטת	מגרש	שטח מגרש(מ״ר)
6389	110	כן	754	פת/2000		

הערות

1. קוי בנין והפקעות הוכנסו על ידי .
2. על אחריות מבצע התיכנון/בעל החלקה לקבל אישור על קוי הבנין והפקעות מעיריית פתח תקווה לפני תחילת העבודה.
3. מערכות תת קרקעיות לא נמדדו.

נתוני רשת וגבולות

1. המטרה של שמה נערכה המפה : קבלת היתר בניה .
2. רשת הבקרה האופקית מבוססת על רשת ישראל 2005 (IG05)
3. נקודות הבקרה שעליהן מבוססת המדידה הן :פת599,פת600 שגובהה 39.14,40.74.
4. גבולות החלקות חושבו מתצ״ר מספר 460/1947.

רשימת קואורדינטות של נקודות הגבול

מס׳ נקודה	קואורדינטת מזרח-מערב	קואורדינטת צפון-דרום
1G	Y=190420.16	X=664932.41
2G	Y=190384.13	X=664914.26
3G	Y=190392.76	X=664897.69
4G	Y=190428.95	X=664915.91

טבלת עצים

מס׳ העץ	קואורדינטת מזרח-מערב	קואורדינטת צפון-דרום	קוטר גזע	גובה העץ
1	Y=190420.56	X=664932.04	0.22	7.50
2	Y=190418.65	X=664925.00	רב גזעי	12.00
3	Y=190422.37	X=664917.82	0.23	4.00
4	Y=190395.19	X=664917.09	0.14	5.00
5	Y=190391.20	X=664908.38	0.18	2.50

תרשים סביבה קנה מידה : 1 : 2500

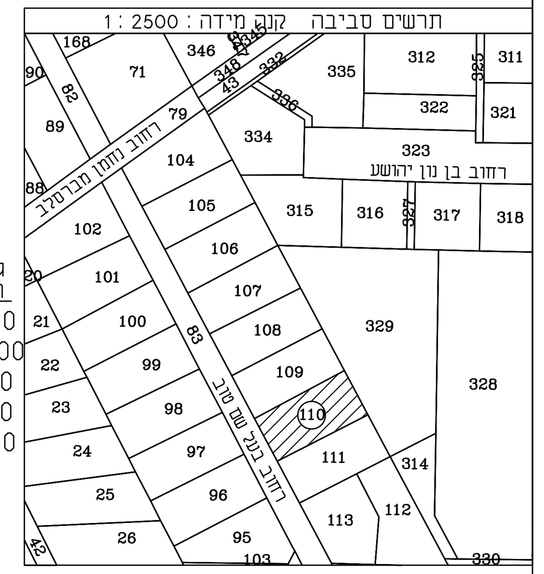

לא לצרכי רישום

הצהרת המודד

אני מאשר כי מפה זו הוכנה ונערכה בקנה מידה 1:250 והיא העתק נכון של המפה הטופוגרפית על סמך מדידה שהסתיימה ביום: 21.04.2021
בהסתמך על בקרת איכות שביצעתי למפה זו אני מאשר את כל הפרטים ומאפייניהם שצוינו במפה, מדויקים לפי האמור :דרגת דיוק אופקי היא : 03 דרגת דיוק אנכי היא : 03
המפה הוכנה לפי תקנות המדידות (מדידות ומיפוי), התשע"ו-2016. תאריך גמר התכנית: 27.04.2021

שם המודד ומענו	מספר רשיון	חתימה
לייפמן לאוניד ת.ד. 9312 פ"ת 49193	832	[signature]

MAIL: LL@LLMODED.COM
לייפמן לאוניד . מודד מוסמך . ת.ד.9312 פ״ת 49193,
03-9310021 , 0522-959820
שם המודד ומענו