

מינהל התכנון

חוק התכנון והבניה, התשכ"ה - 1965

מחוז מרכז

הוועדה המחוזית החליטה ביום:


10/07/2024

לאשר את התוכנית

30/09/2024

תאריך

י"ר הוועדה המחוזית

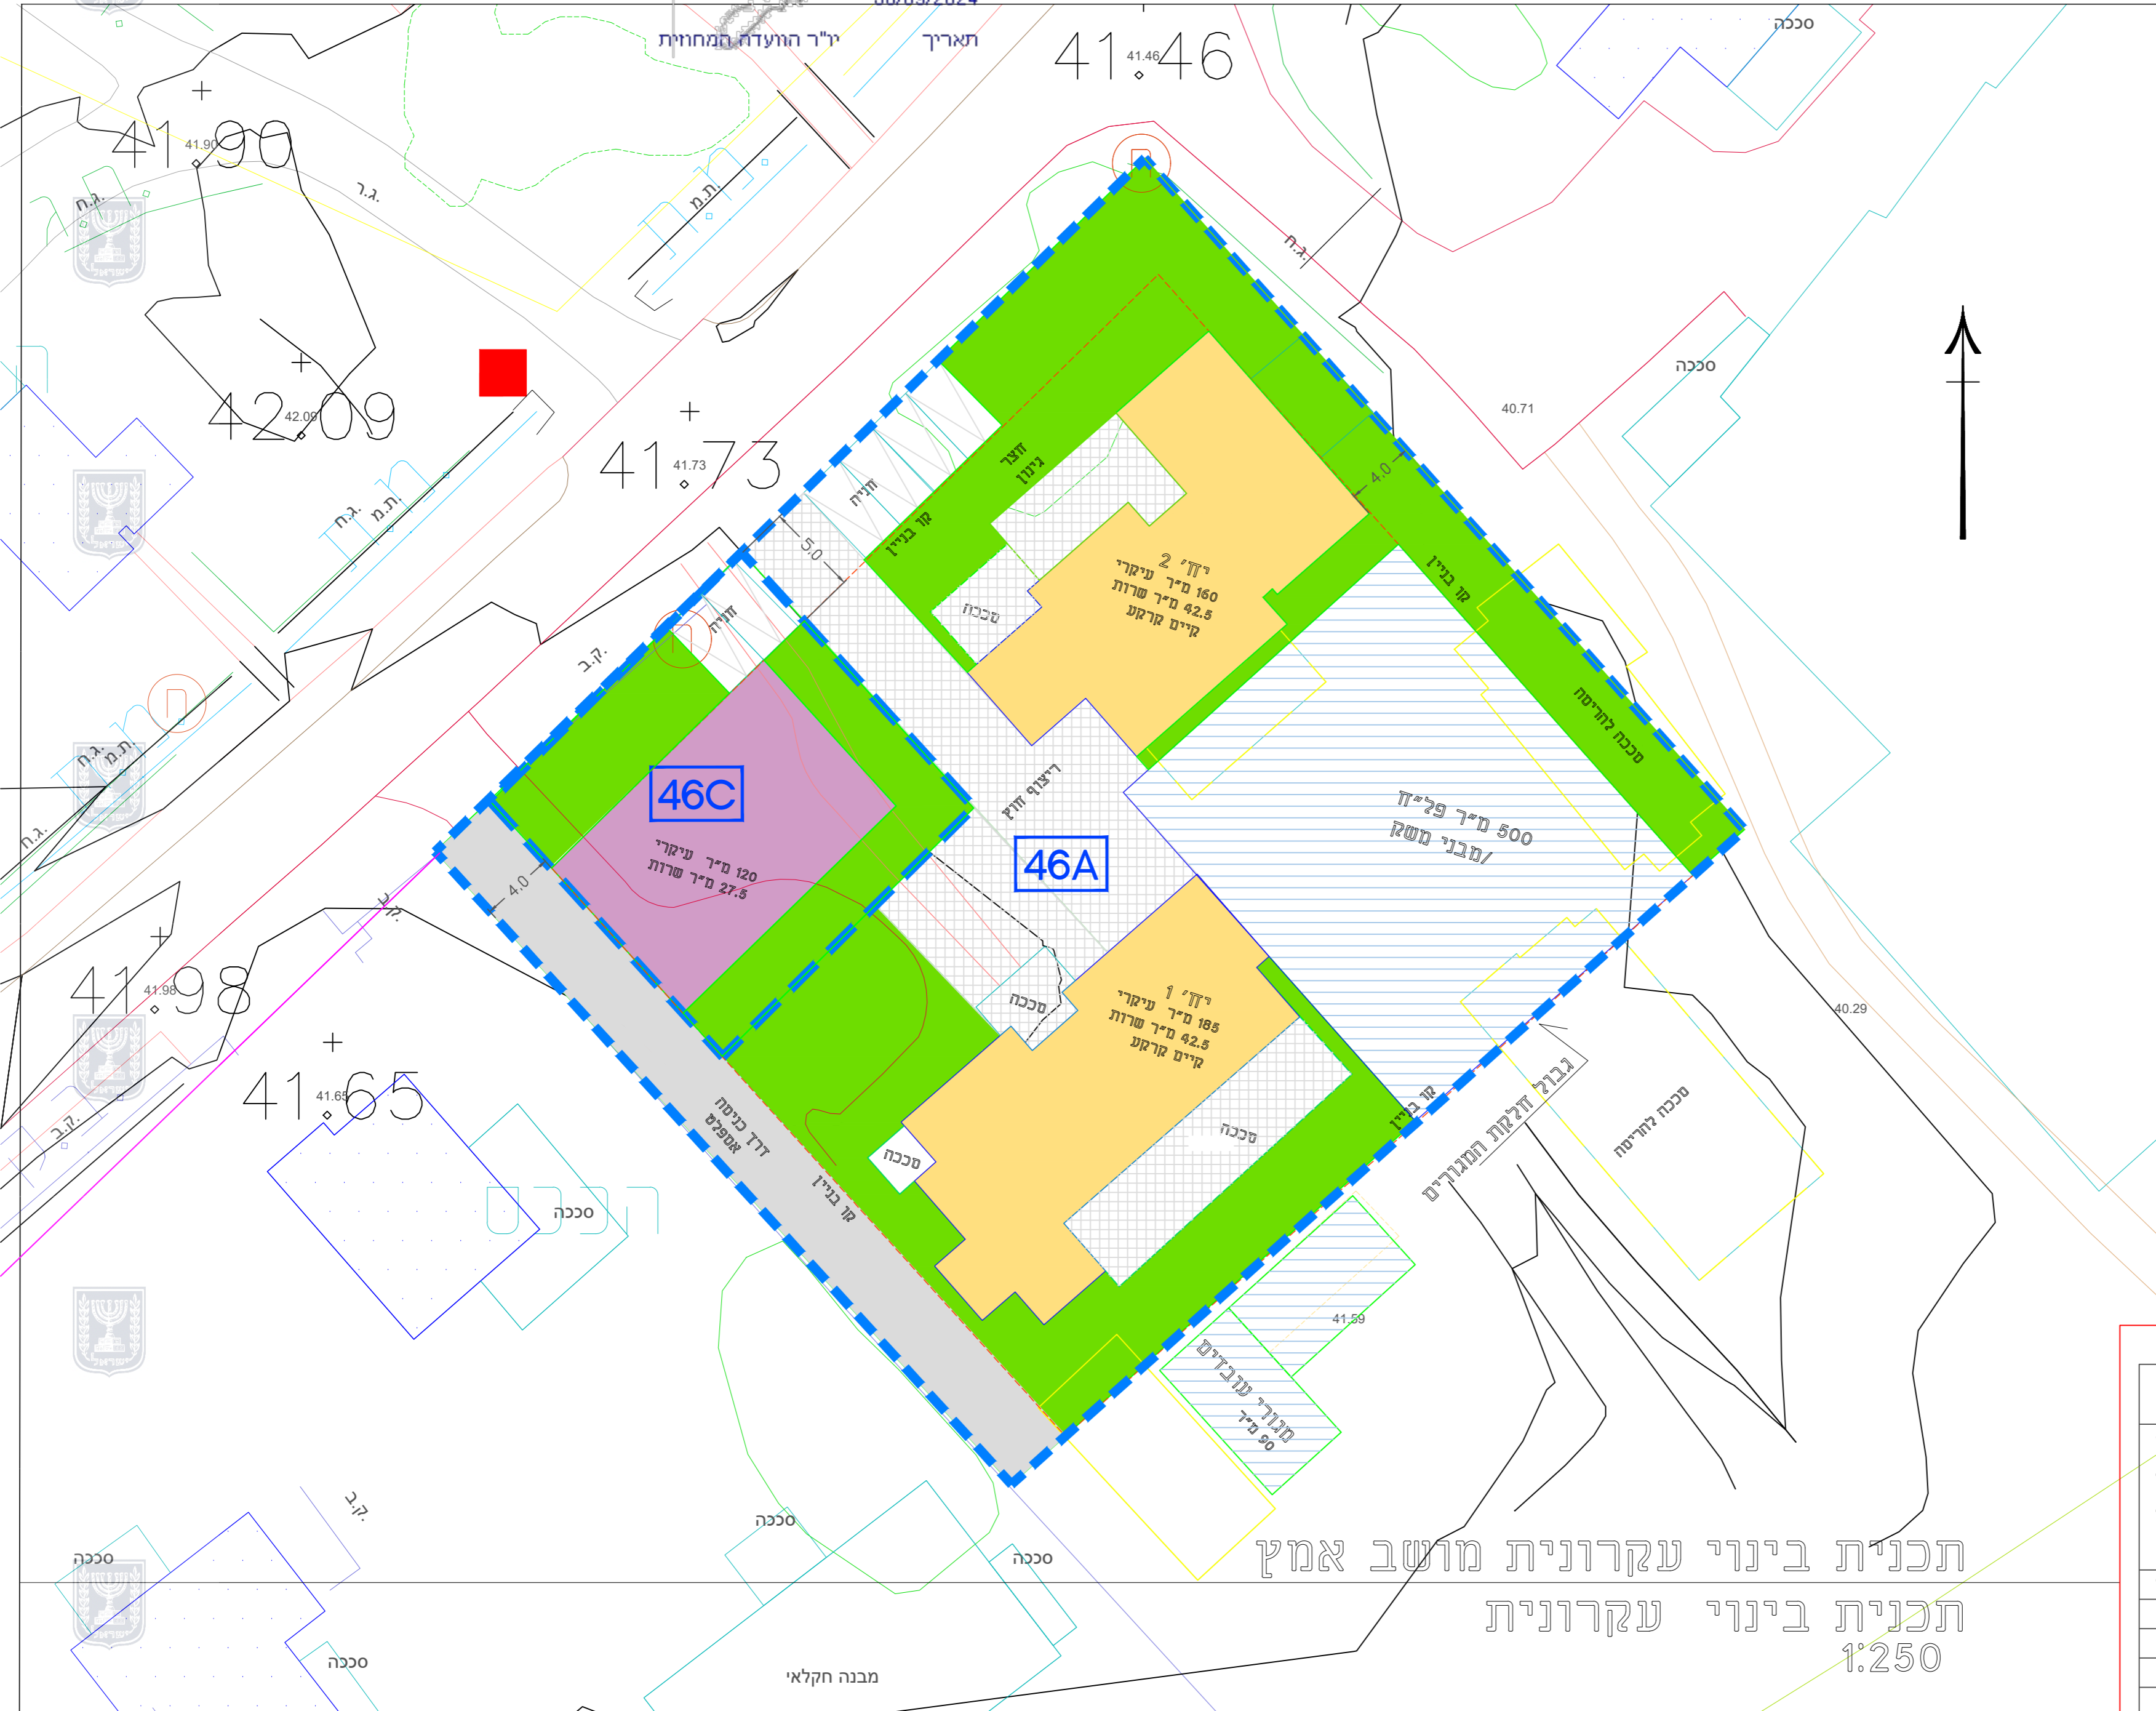

תכנית בינוי עירוני	
תכנית מס' 409-0493569	
שם התכנית:	
עז/8/19 מתאר מושב אמץ	
תחולה	רקע
תיאור	בינוי עירוני לדוגמא לחלקת מגורים
תאריך עריכת הנספח	04/04/2022
קני"מ	1:250
שם תרשים	-
שמות וזתימות:	
עורך הנספח	שם: אילנה בהגן
זתימה:	אדריכלים

מקרא	
	שטח עיקרי ושרות קיים
	רצוף חוץ
	גיטון
	שטח עיקרי ושרות יח' 3
	שטח עיקרי פליח/ מבני משק מגורי עובדים
	כביש
	58A תחום 2.15 דונם
	58C תחום 0.35 דונם
	הריסה

התפלגות שטחים					
מס' יחידה	קרקע עיקרי	קומה א' עיקרי	קרקע שירות חניה	סה"כ	מס' יחידה
1	185	-	35	262.5 מ"ר	1
2	160	-	35	237.5 מ"ר	2
3	120	60 מ"ר	35	242.5 מ"ר	3
יחידת הורים	55			55 מ"ר	
סה"כ	520	60 מ"ר	105	797.5 מ"ר	
פליח/ מבני משק מגורי עובדים	500				
	90				
סה"כ בניה					1387.5 מ"ר

תכנית בינוי עירונית מושב אמץ
תכנית בינוי עירונית
1:250