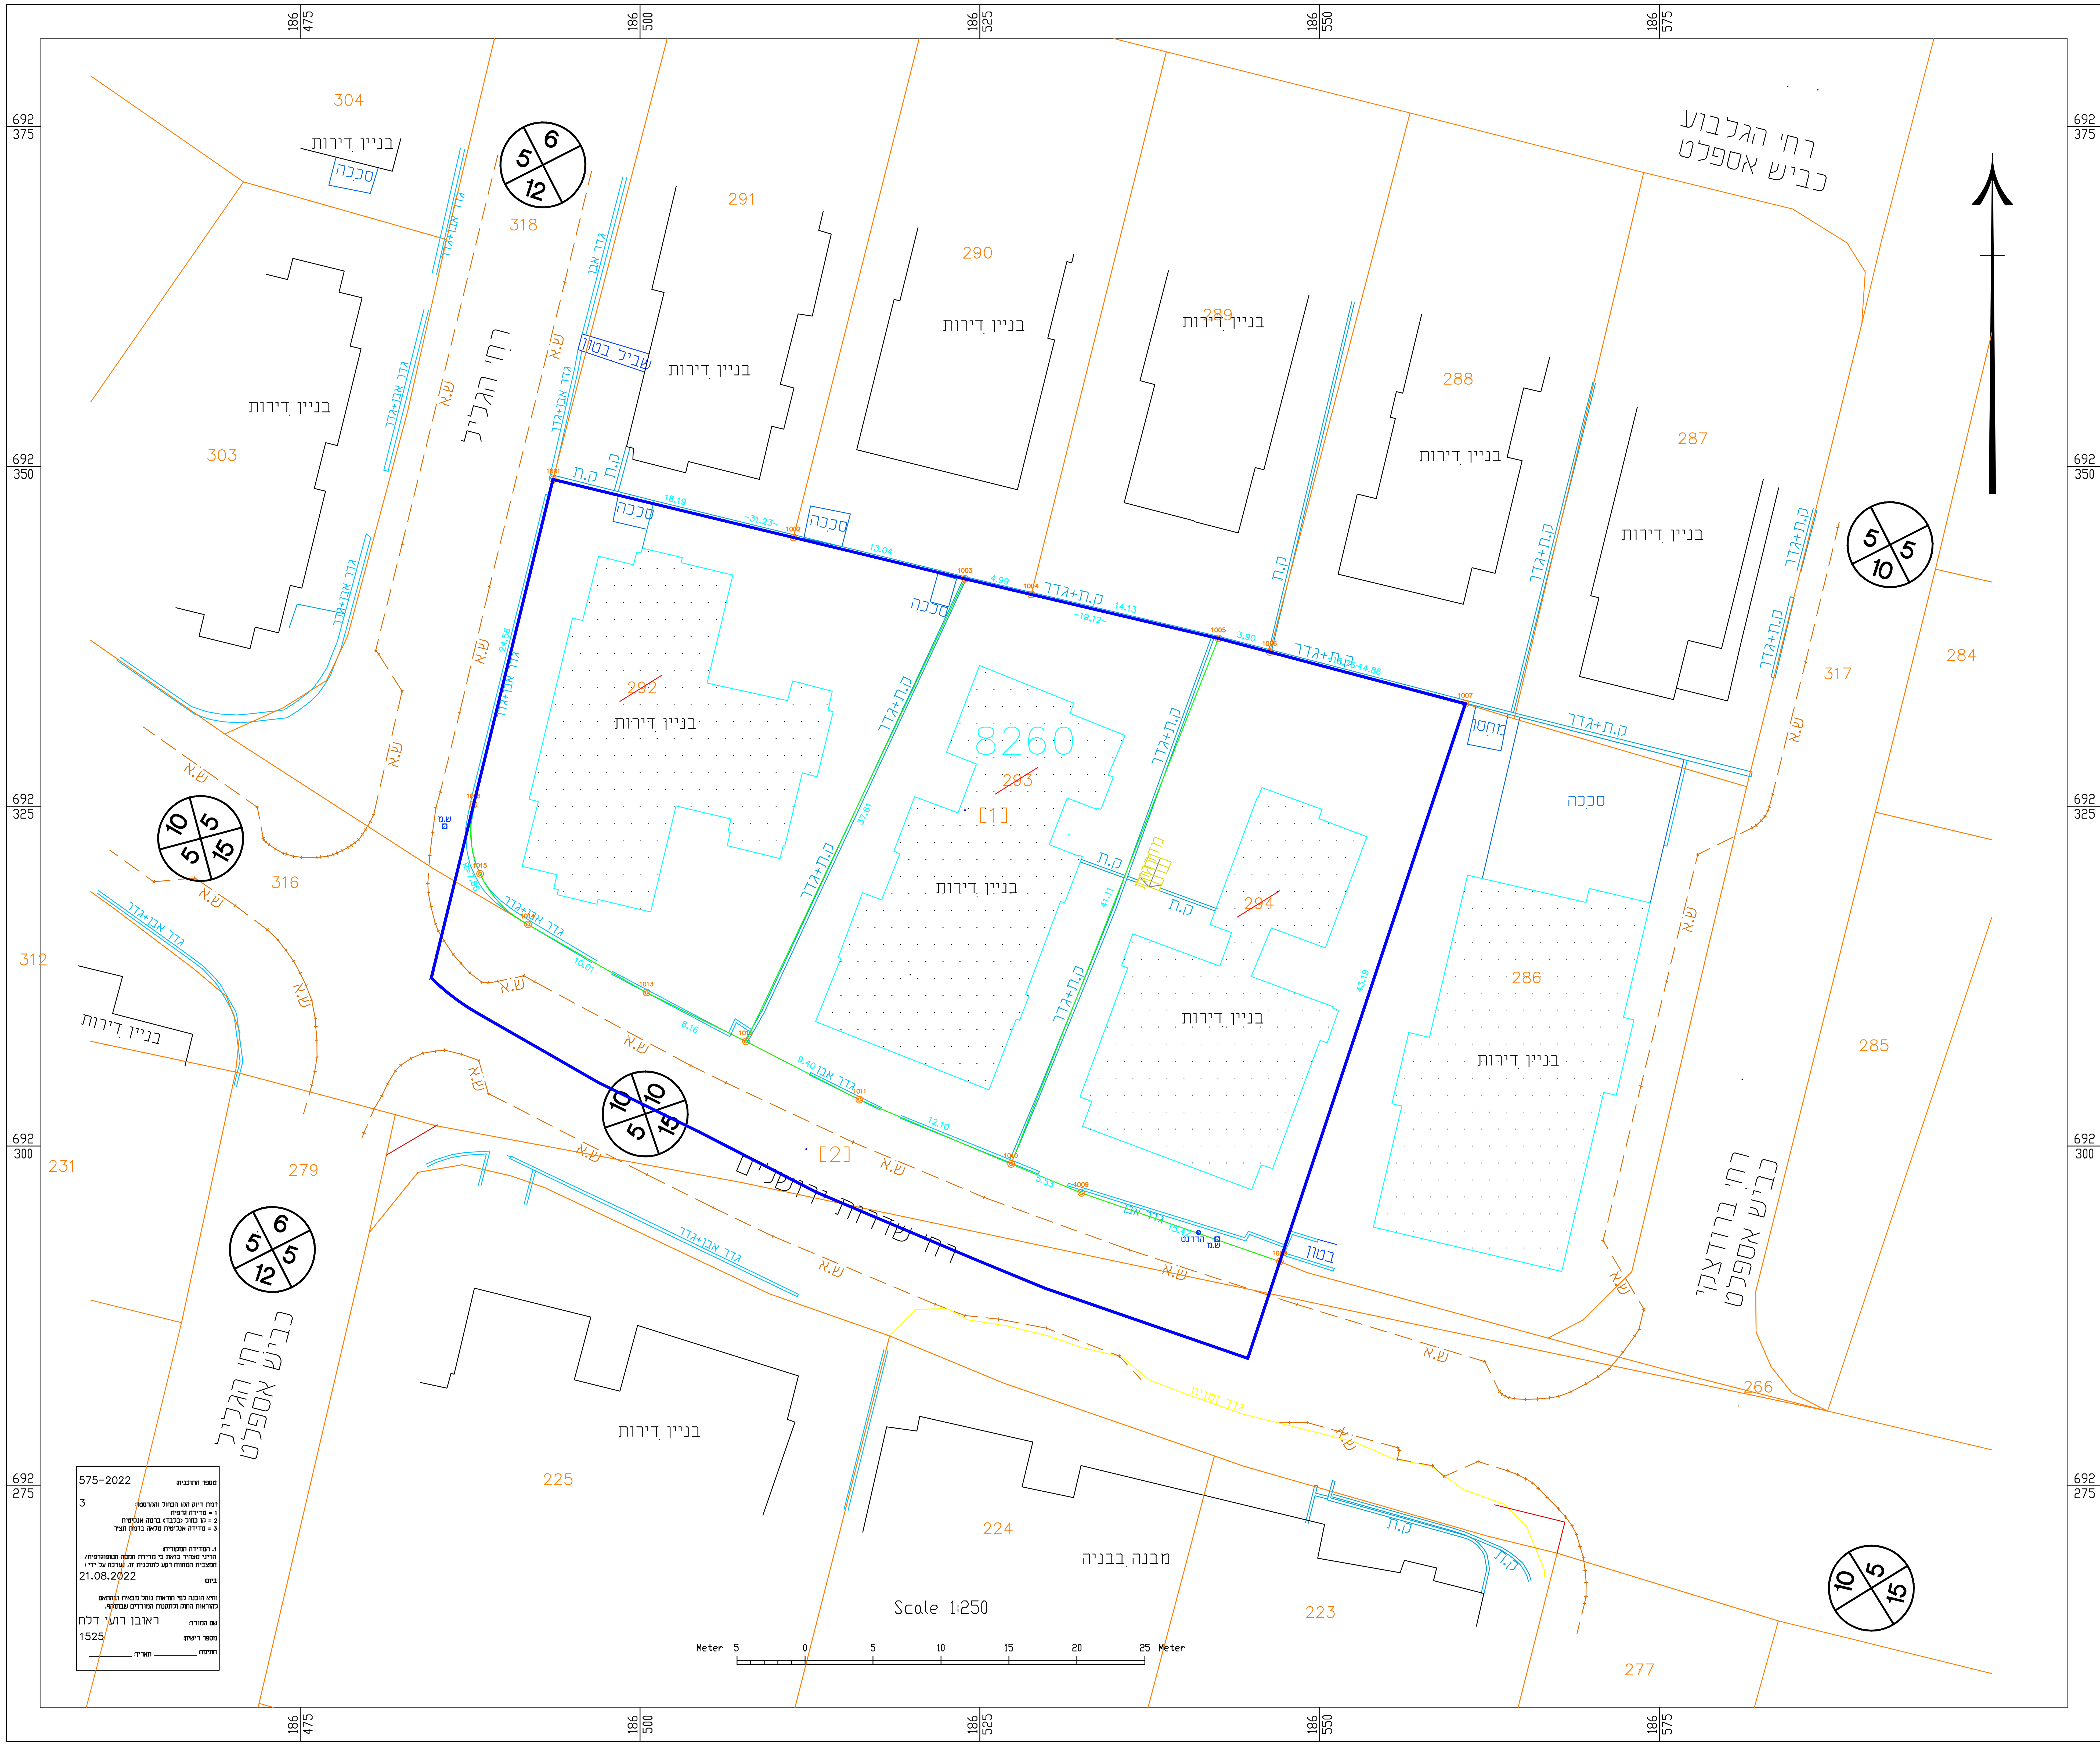

מספר התוכנית:	575-2022
רמת דיוק הקו הכחול והקדסטר:	3

1 = מדידה גרפית
2 = קו כחול (בלבד) ברמה אנליטית
3 = מדידה אנליטית מלאה ברמת תציר

1. המדידה המקורית:
הריני מצהיר בזאת כי מדידת המפה הטופוגרפית/ המצבית המהווה רקע לתוכנית זו, נערכה על ידי:
ביום: 21.08.2022
והיא הוכנה לפי הוראות נוהל מבאית ובהתאם להוראות החוק ולתקנות המודדים שבתוקף.
שם המודד: ראובן רועי דלח
מספר רישיון: 1525
חתימה: ______ תאריך: ______

מקום/לקוח: נתניה
כתובת: שד' ירושלים
גוש: 8260
חלקה: 292, 293, 294
הוכן עבור: ניו ארה
מס' עבודה: 575-2022
תאריך הגשה: 23.08.2022

Scale 1:2500

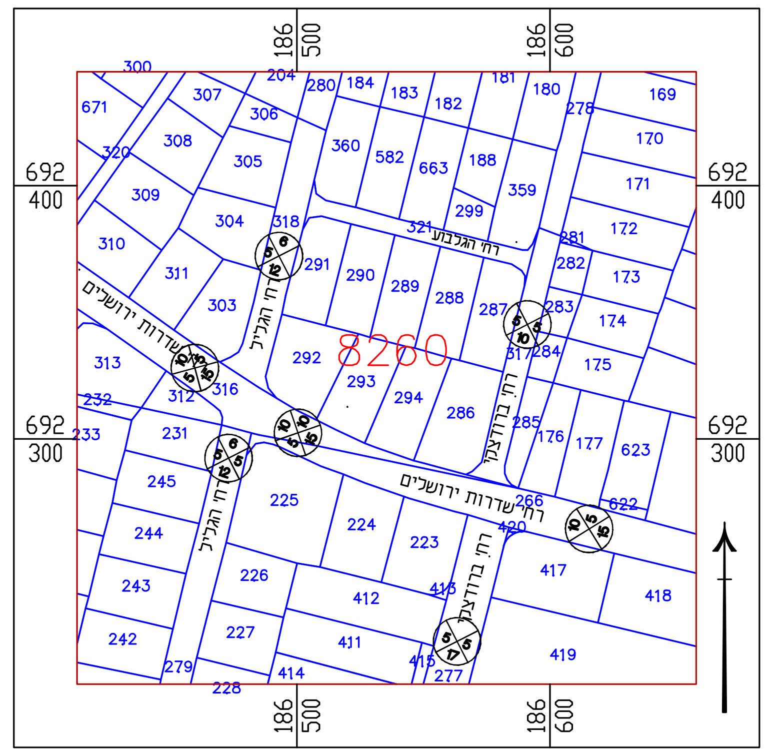

הצהרת המודד

אני מאשר כי מפה זו הוכנה ונערכה בקנה מידה 1:250 והיא העתק נכון של המפה הטופוגרפית על סמך מדידה שהסתיימה ביום: 09.08.2022
בהסתמך על בקרת איכות שביצעתי למפה זו אני מאשר את כל הפרטים ומאפייניהם שצוינו במפה, מדויקים לפי האמור: דרגת דיוק אופקי היא: 3 דרגת דיוק אנכי היא: 3
המפה הוכנה לפי תקנות המדידות (מדידות ומיפוי), התשע"ו-2016. תאריך גמר התכנית: 23.08.2022

שם המודד ומענו: ראובן רועי דלח
מספר רשיון: 1525
חתימה

חישוב איחוד חלקות

איחוד.1 (גוש 8260)

השטחים בדונם מטר	מספרי החלקות		
	סופי	ארעי	ת.ב.ע./ת.ש.צ
928	292		
796	293		
836	294		
2560		1	

טבלת תאי שטח

השטחים בדונם מטר	תא שטח
2560	1
525	2

NAME	Position X	Position Y
1001	186493. 60	692349. 04
1002	186511. 28	692344. 77
1003	186523. 91	692341. 72
1004	186528. 78	692340. 58
1005	186542. 55	692337. 34
1006	186546. 32	692336. 35
1007	186560. 71	692332. 54
1008	186547. 07	692291. 50
1009	186532. 46	692296. 55
1010	186527. 29	692298. 68
1011	186516. 13	692303. 41
1012	186507. 79	692307. 70
1013	186500. 47	692311. 29
1014	186491. 75	692316. 30
1015	186488. 23	692320. 02
1016	186487. 75	692325. 12

הערות

גבולות החלקות חושבו מתצ"רים 264/1947 ו 1308/2019
תרשים חלוקה אנליטי הוכן בתאריך 05/11/2023

מקרא :

רום מדידה
הנדסה מדייקת
מושב דבורה - 19206
משק 39
טל': 054-5886440
פקס: 074-704-0547
Roy@Rom-medida.com