


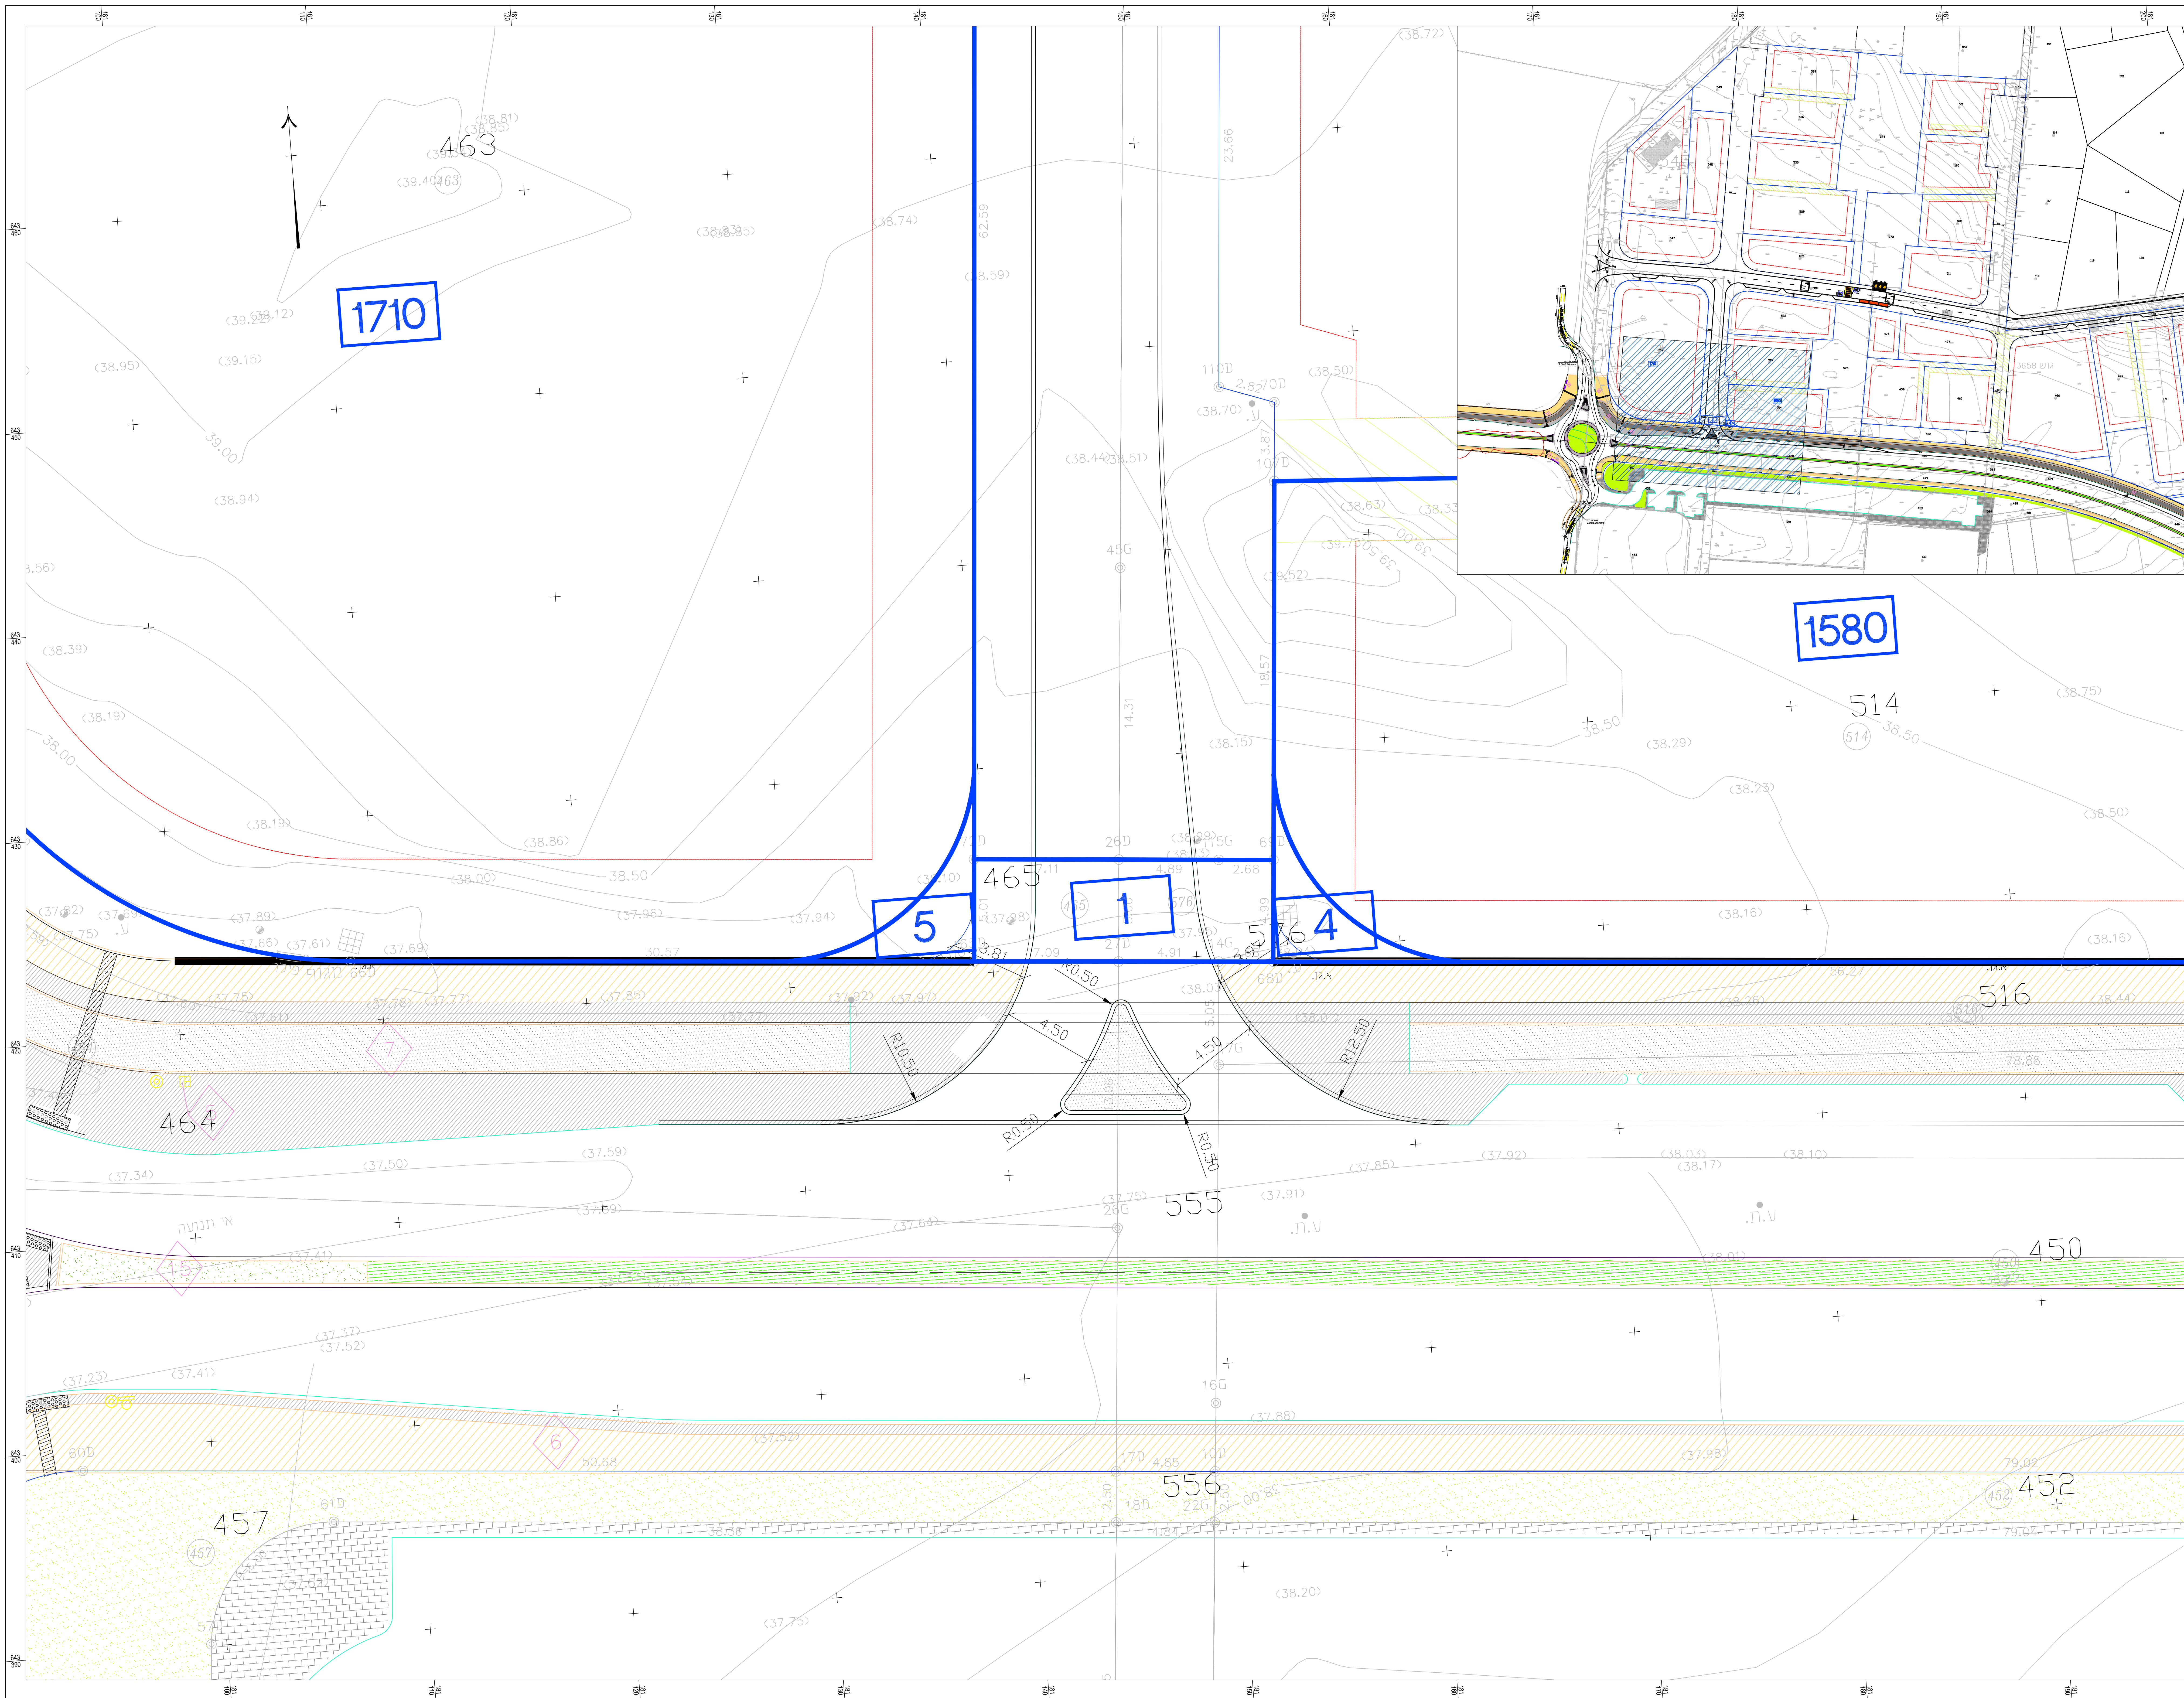

## נספח תנועה

נספח לתכנית מס' 414-1132984

## שכונת מרמורק

|                    |  |             |  |
|--------------------|--|-------------|--|
| תחזולה             |  | מנחה        |  |
| תיאור              |  | נספח תנועה  |  |
| אריך עריכת<br>נספח |  | 05/02/24    |  |
| מקנ"מ              |  | 1400        |  |
| טרשימים נוספים     |  | קנ"מ        |  |
| שם טרשים           |  | 1-X,XXX     |  |
| שם טרשים           |  | 1-X,XXX     |  |
| שם טרשים           |  | 1-X,XXX     |  |
| מסות וחתימות:      |  |             |  |
| נורר               |  | עו"ד        |  |
| הנספח              |  | תאריך:      |  |
|                    |  | PGL         |  |
|                    |  | רון גולדברג |  |

[illegible]

הול פרויקט



תכנה

pgi@pgi.co.il **מנהל מחלקת קשרי חירום**

נדרות:  
המבצע אחראי לבדיקת המידות ולהתאמתו במקום  
על הקבלן לבקר את כל המידות ועל כל סעות או  
התאמה עליו להודיע למכונן  
כל המידות בתוכנית הן לצורך התמצאות כללית  
ואף לבעש סימון של אלמנטים על פי הכתוב אלא  
על בסיס קובץ החכנון (אסמ) בלבד  
התכנית מבוססת על מידע /תכנון של גורמים  
הנוספים:  
נדרות:

דידות:

דריכלות:

לאה שניאור אדריכלים

נועה



|   |   |
|---|---|
|  <p>משרד החינוך, מדינת ישראל<br/>מחוז תל אביב-יפו<br/>מחלקת חינוך</p> |  <p>מכירת כרטיסי הלוויתן<br/>מכירת כרטיסי הלוויתן<br/>מכירת כרטיסי הלוויתן</p> |
| <p>מכירת כרטיסי הלוויתן<br/>מכירת כרטיסי הלוויתן<br/>מכירת כרטיסי הלוויתן</p>                                                                              | <p>מכירת כרטיסי הלוויתן<br/>מכירת כרטיסי הלוויתן<br/>מכירת כרטיסי הלוויתן</p>                                                                                       |

ווייזט:

שכונת מרמורק  
רחובות

תוכנית תנועה: ס התכנית:

[illegible]