




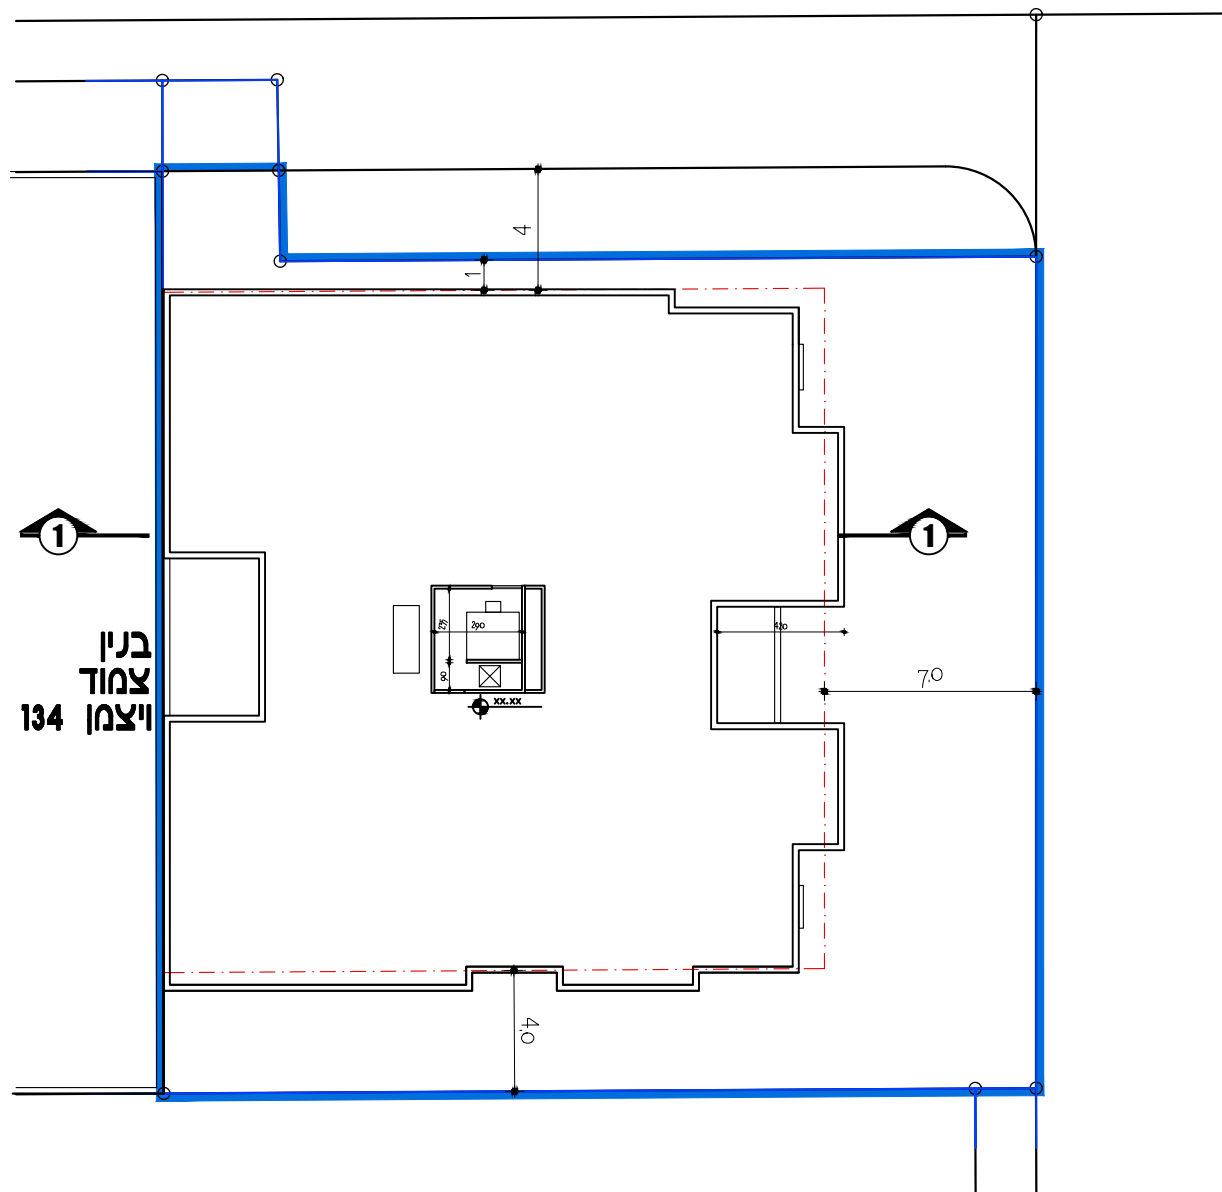


תכנית
קומת גג
1:250

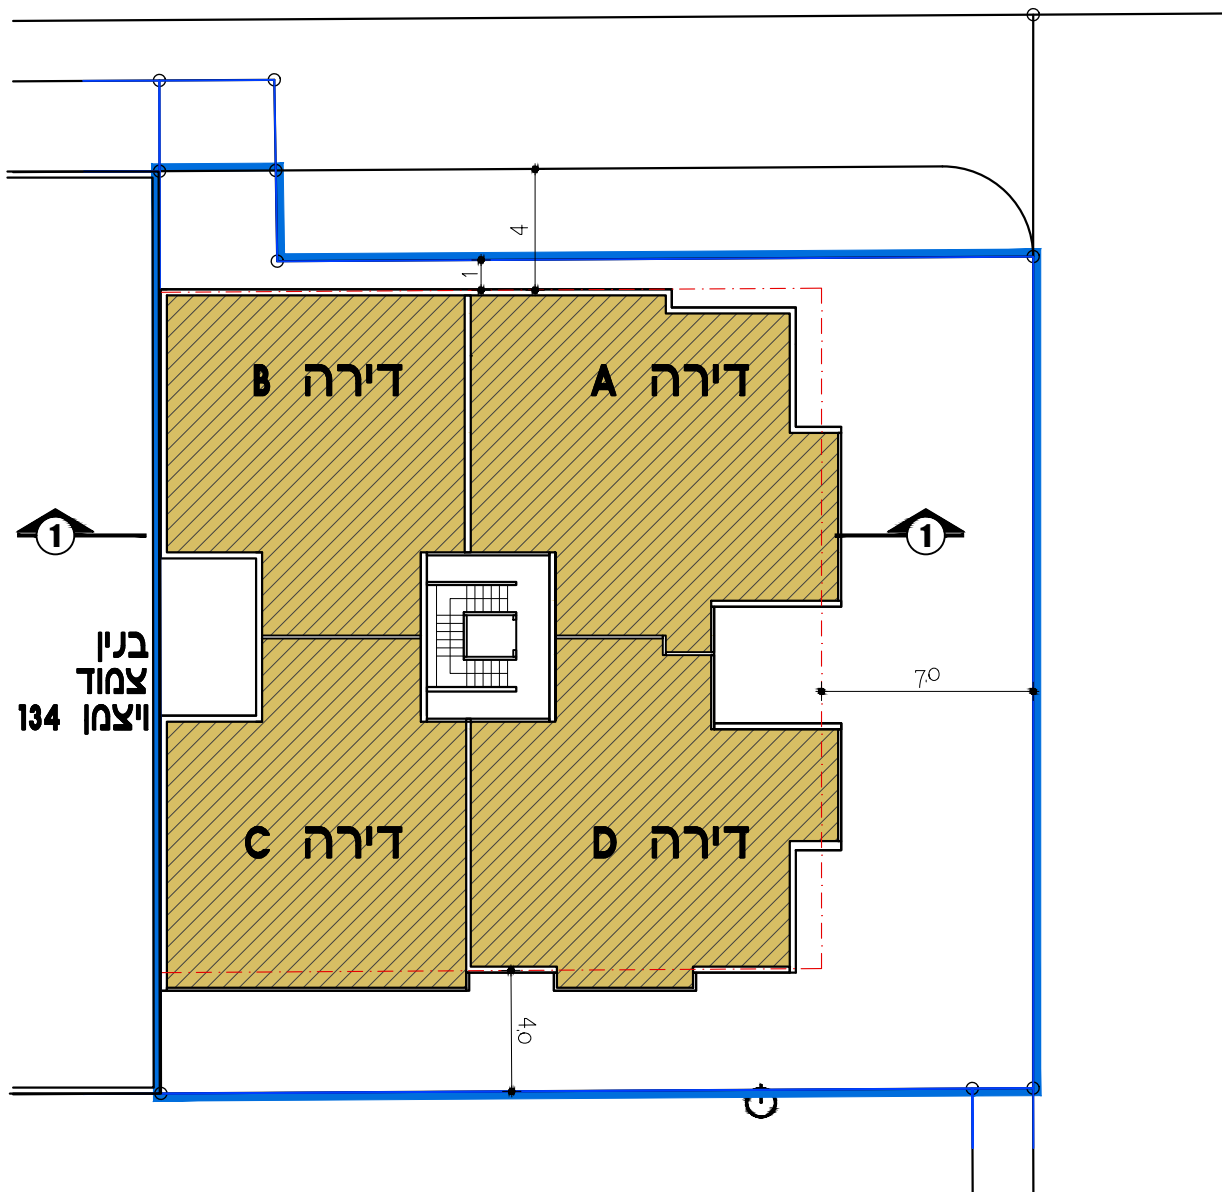


תכנית
קומה טיפוסית 1-5
1:250

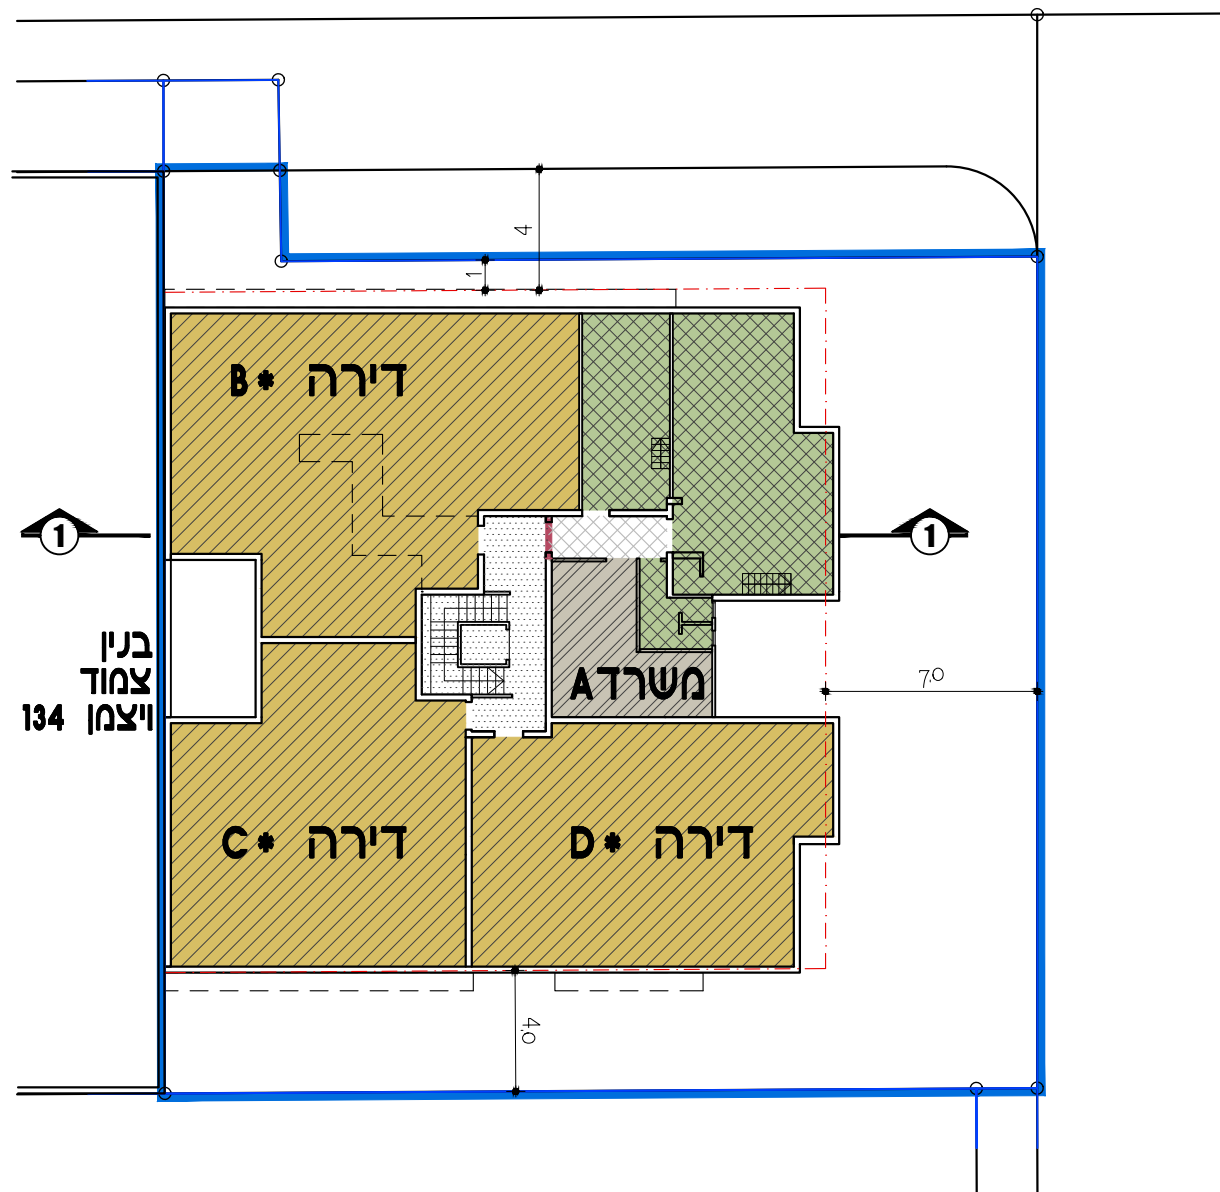


תכנית
קומת גלריה
1:250

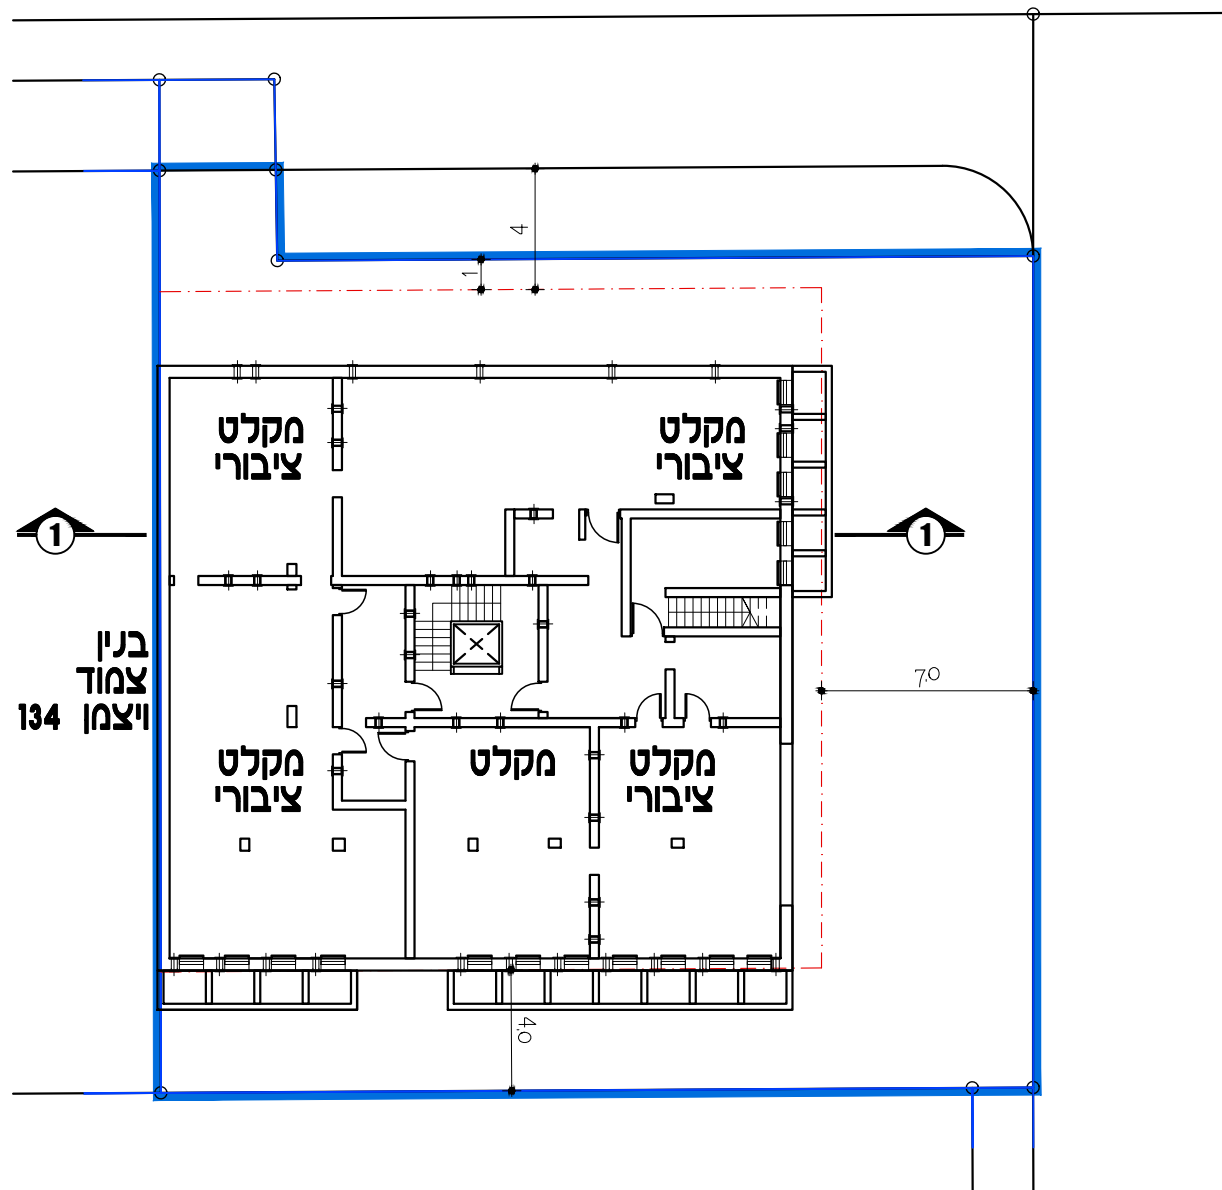

תכנית
קומת מרתף
1:250

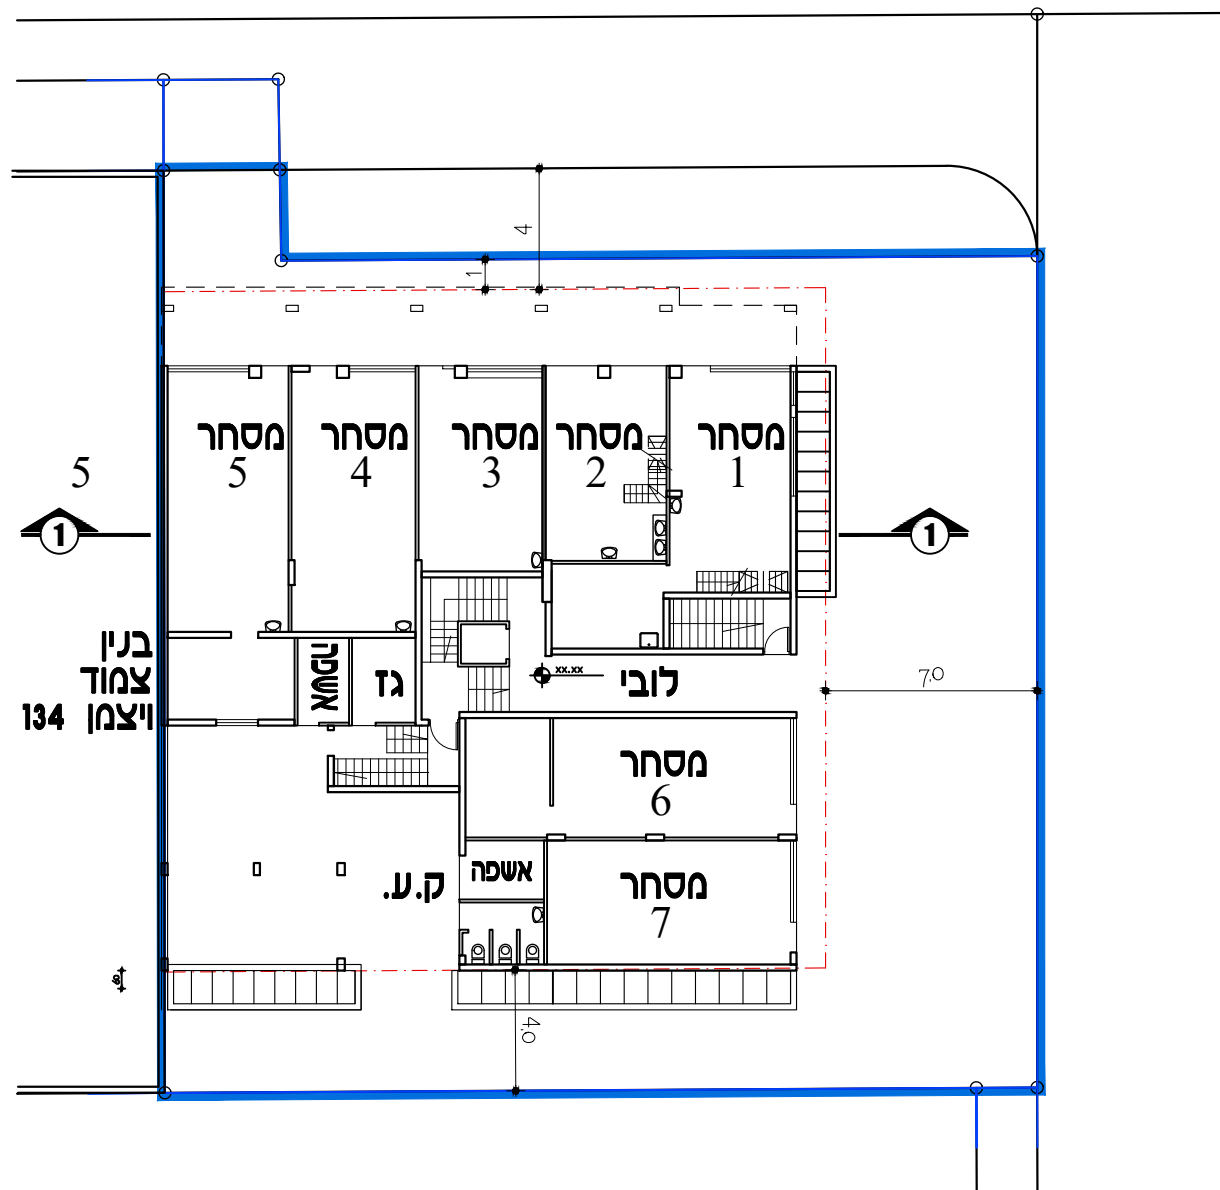

תכנית
קומת קרקע מסחר
1:250

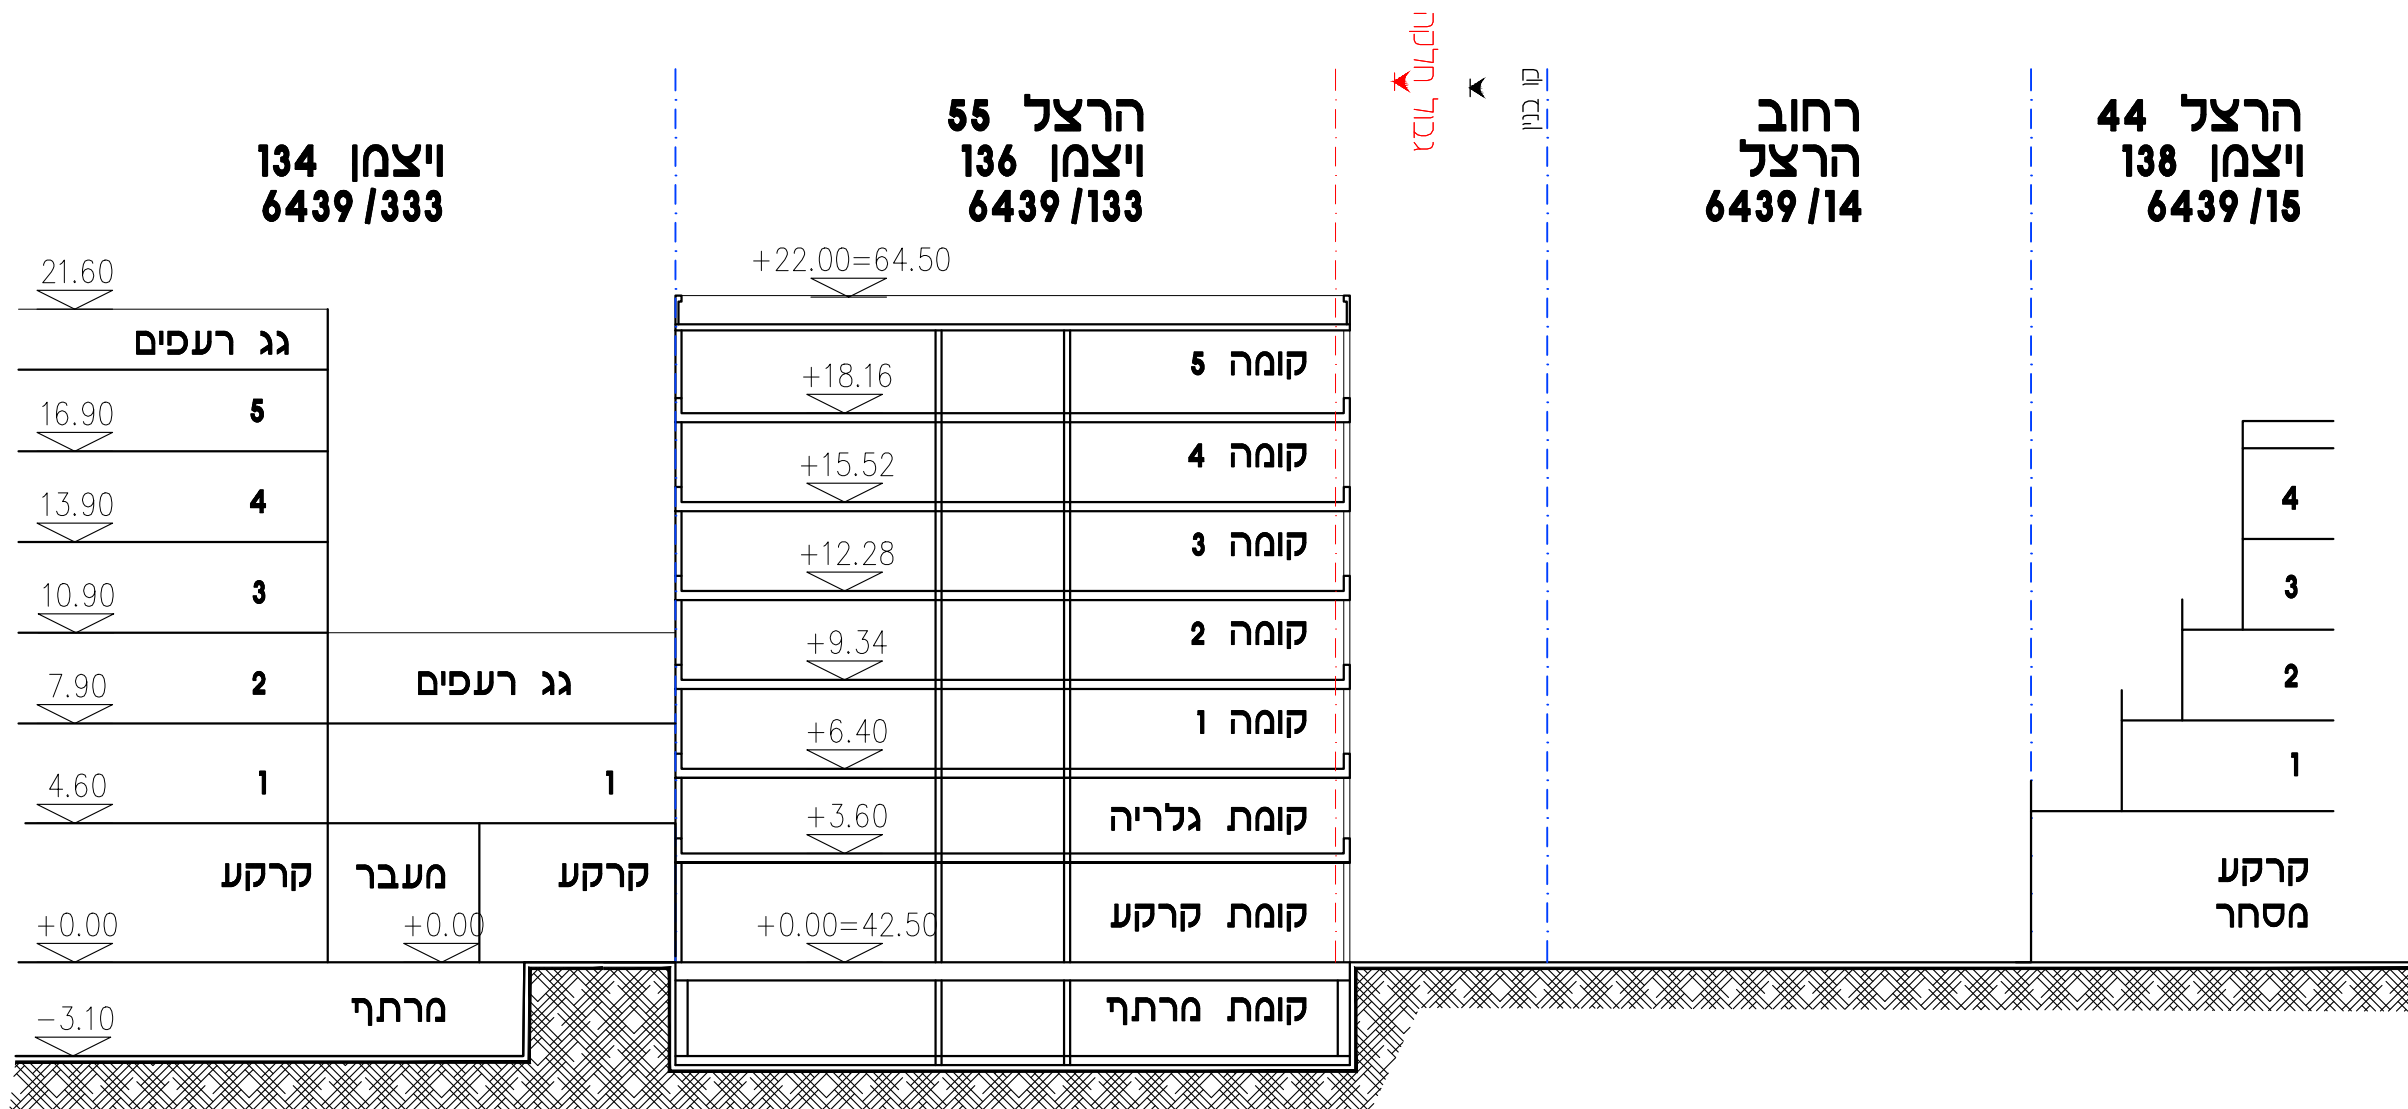

חתך ו-1
1:250

נספח בינוי

נספח לתכנית מס' 405-1120807

ויצמן 136 - מגורים, מסחר ותעסוקה

כס' / מק' / 3 / 37 / א' / 17

גליון 1 מתוך 1

תחולה רקע

תיאור נספח בינוי

תאריך עריכת הנספח 19/08/2024

קנ"מ 1:250

תרשימים נוספים קנ"מ

שם תרשים 1:X,XXX

שם תרשים 1:X,XXX

שם תרשים 1:X,XXX

שמות וחתימות:

שם: אריק ברגנר אדריכל
תאגיד: אריק ברגנר אדריכל
עורך הנספח

מקרא

שימוש למגורים

שימוש למסחר

שימוש משרדים שניתן להמרה למגורים להמיר למגורים

הפרדה בין שימושים

