




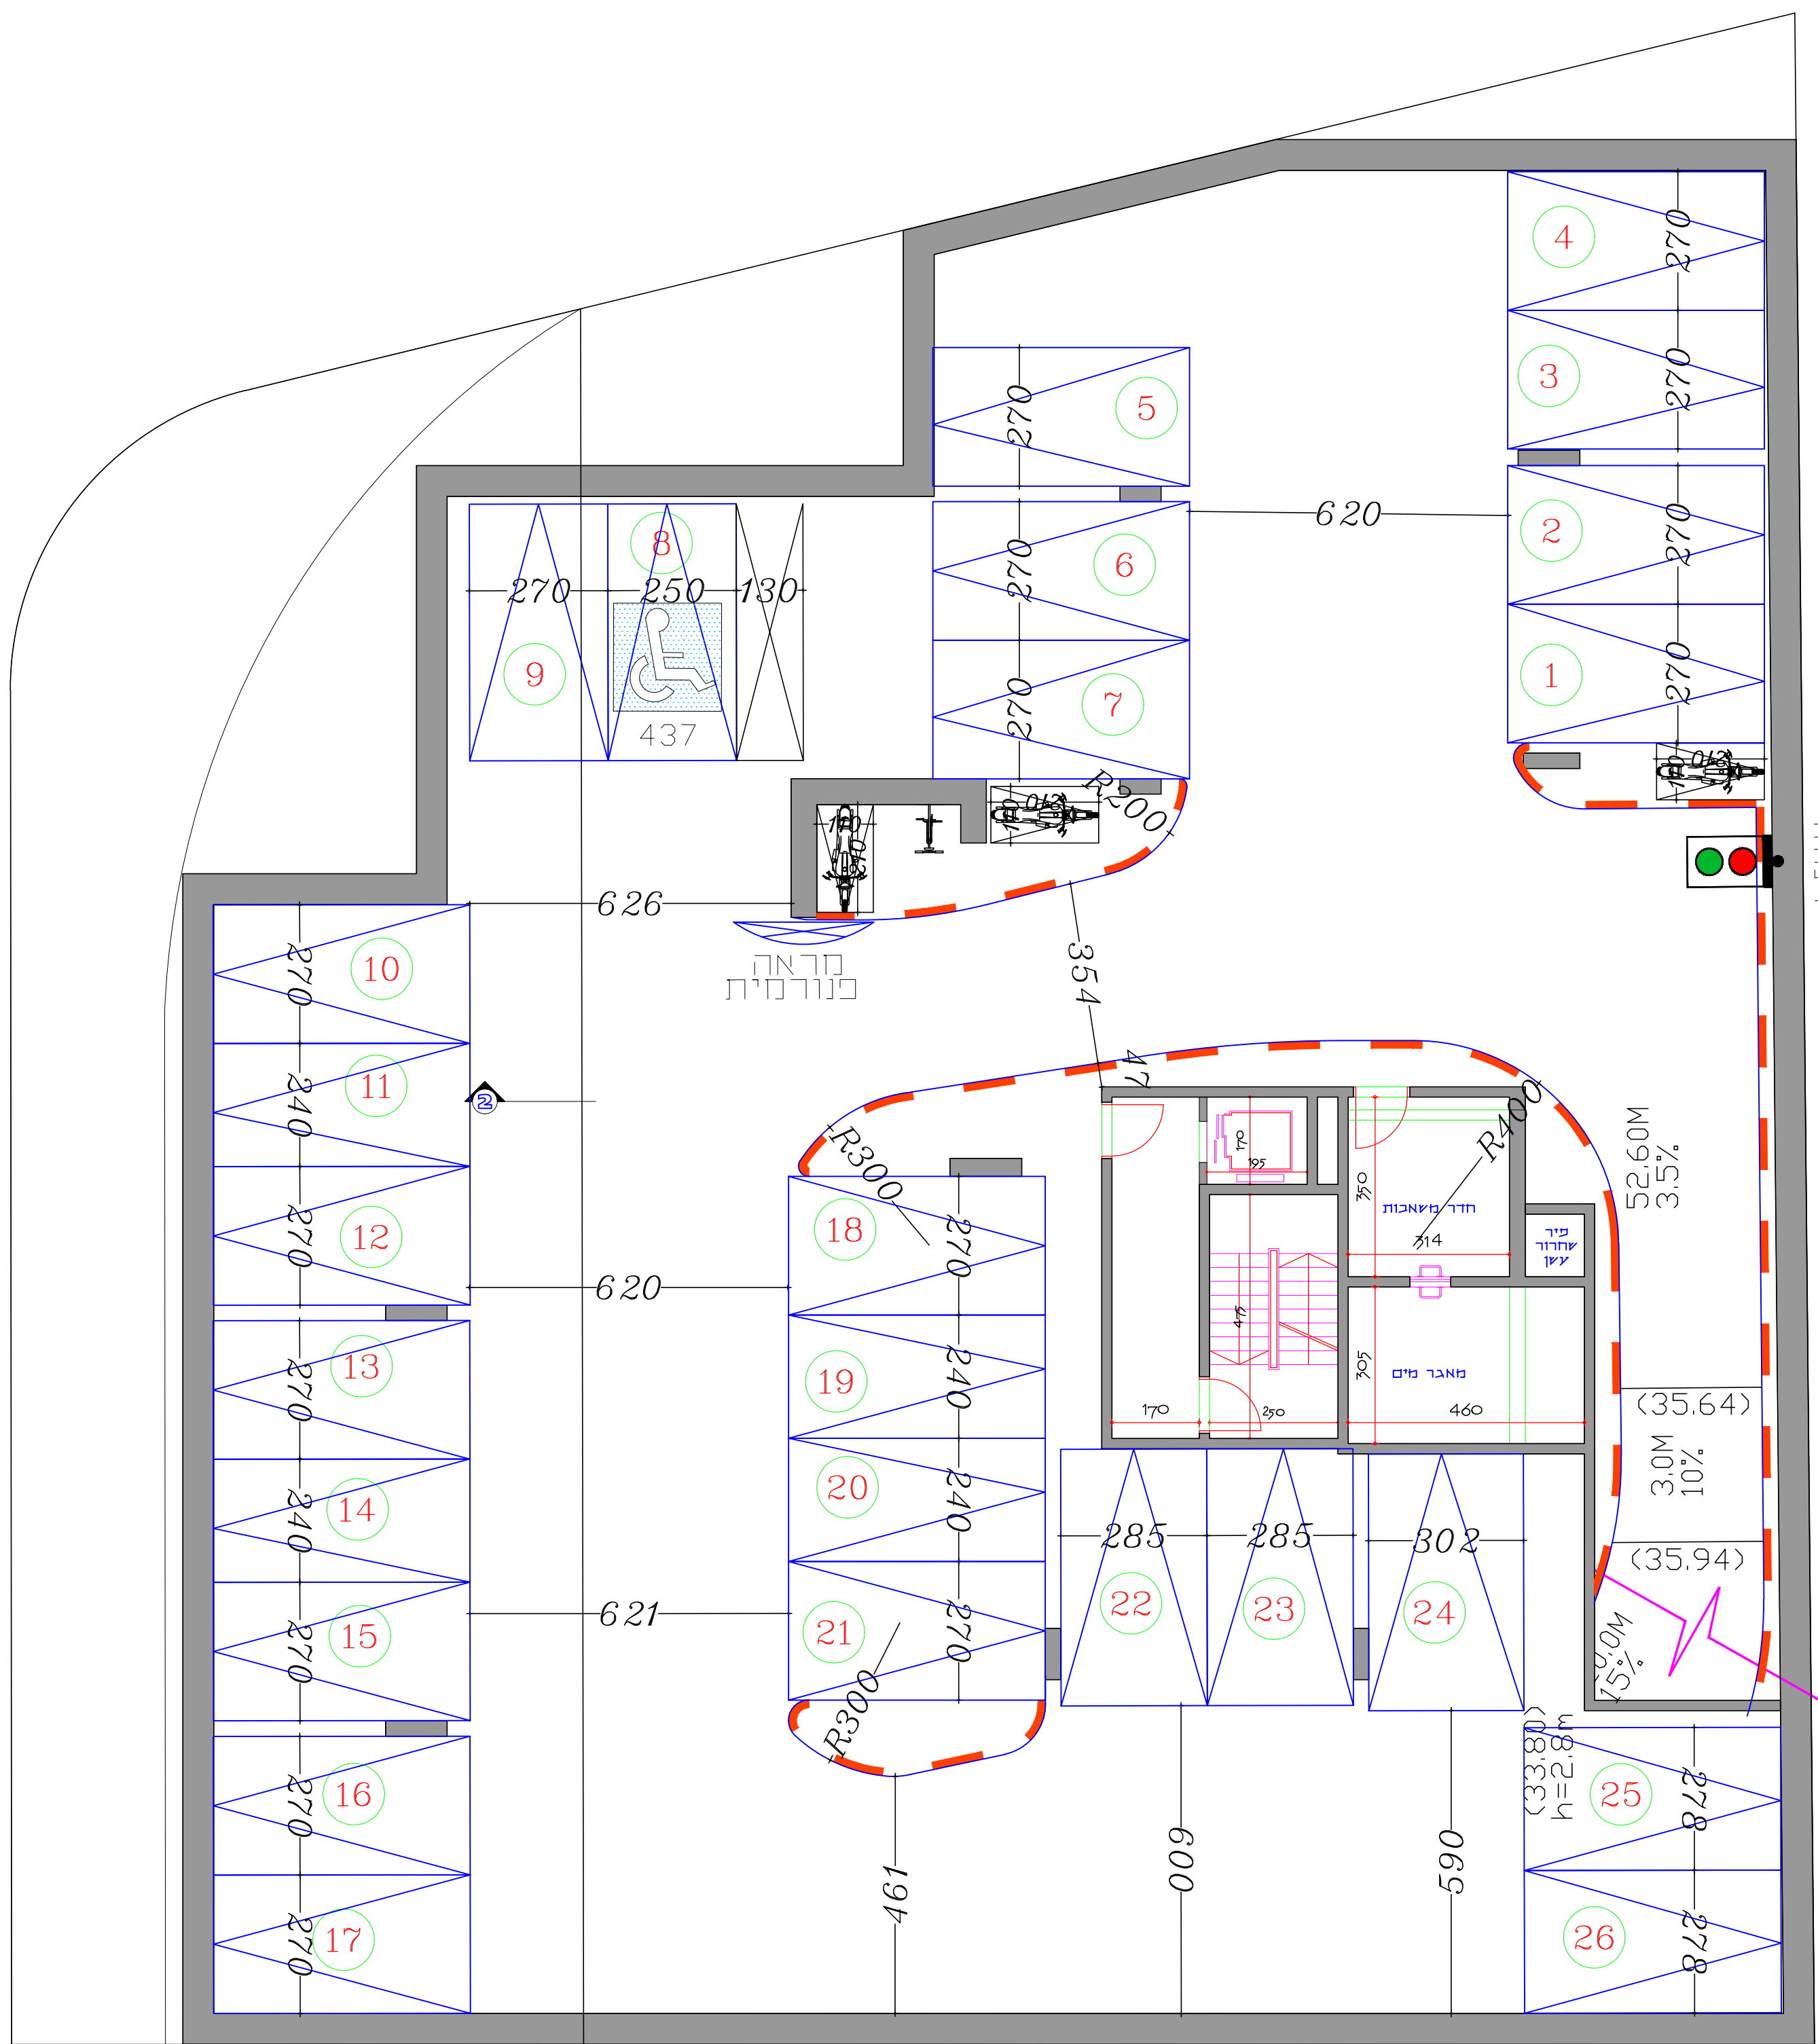

קומת מרתף



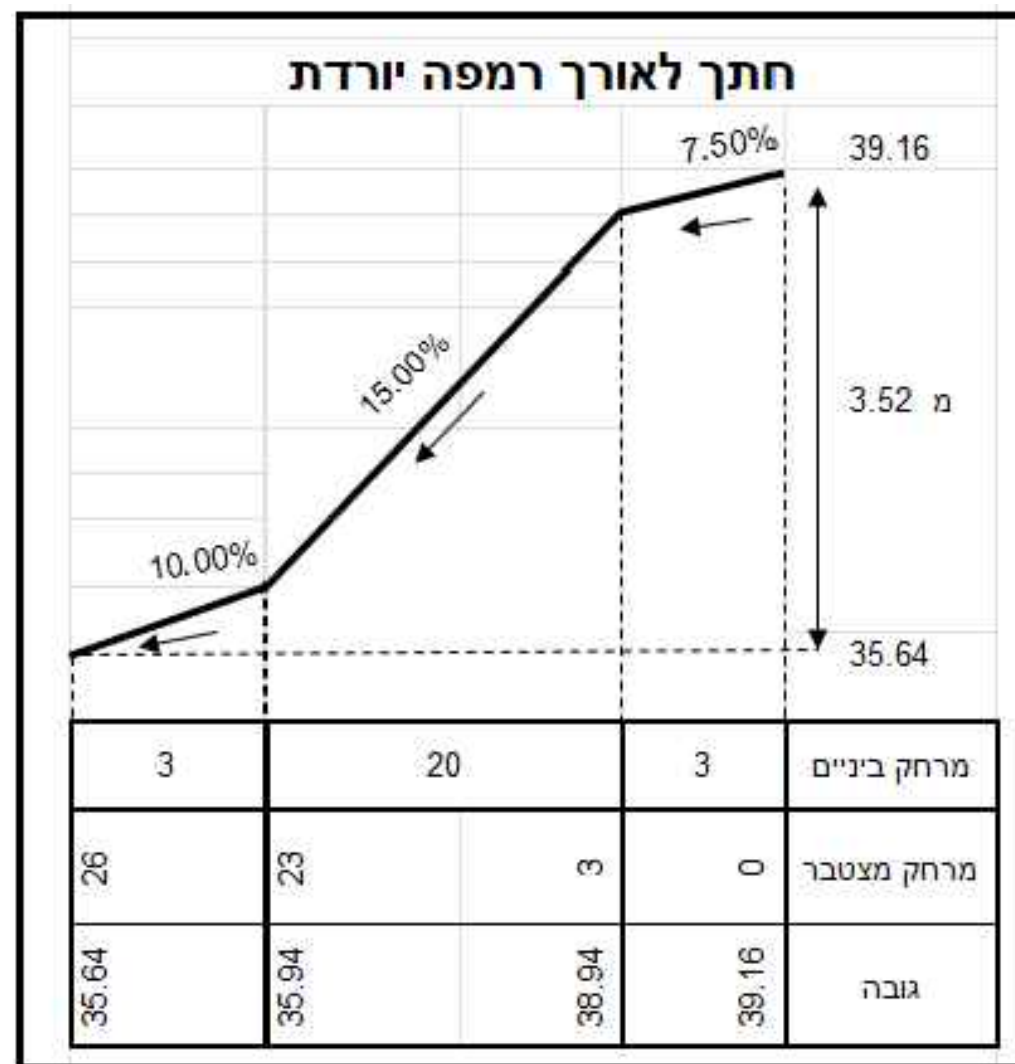


חתך רוחב לרמפה
חד תמרים

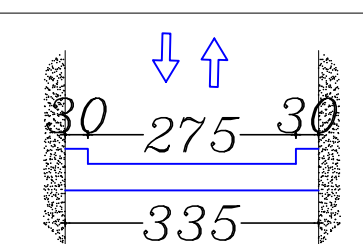

מבול חזיה										דרישת חזיה
אופנים		אופנים		דבר פרי		ייד-ייד-ייד		ייד		
תא	תא	תא	תא	תא	תא	תא	תא	תא	תא	
2.3	1:10	2.3	1:1	2.3	1:1	2.3	1:1	2.3	תא	
0.5	1:200	0.5	1:200	2	1:50	2	1:50	2	תא	
-	-	-	-	1	6-30	1	6-30	1	תא	
3		24		26		26		26	תא	
0		1		0		0		0	תא	
3		1		26		26		26	תא	
0		0		0		0		0	תא	
3		24		26		26		26	תא	
0		0		0		0		0	תא	

האופניים יומקמו במחסנים בקומות העליונות

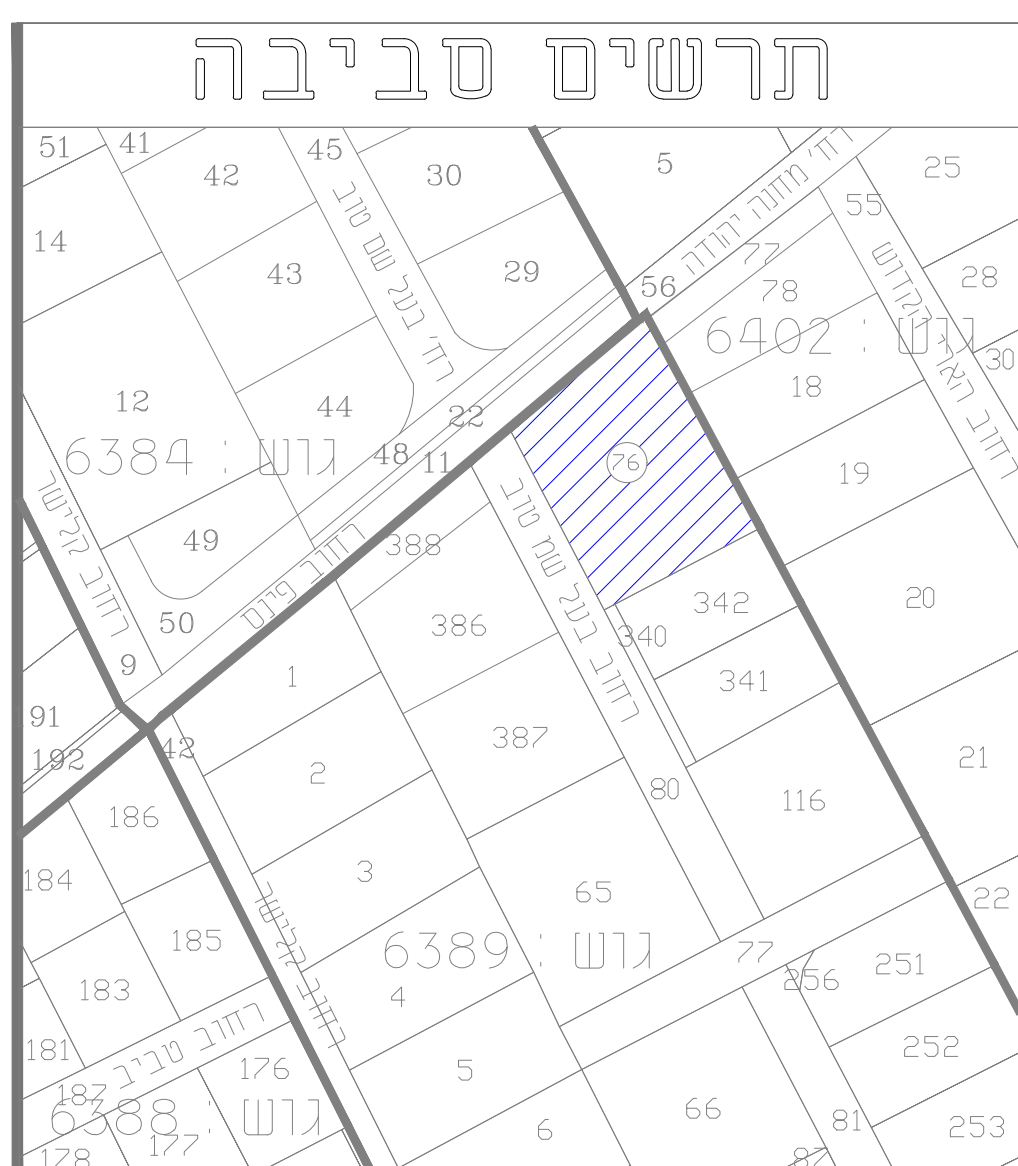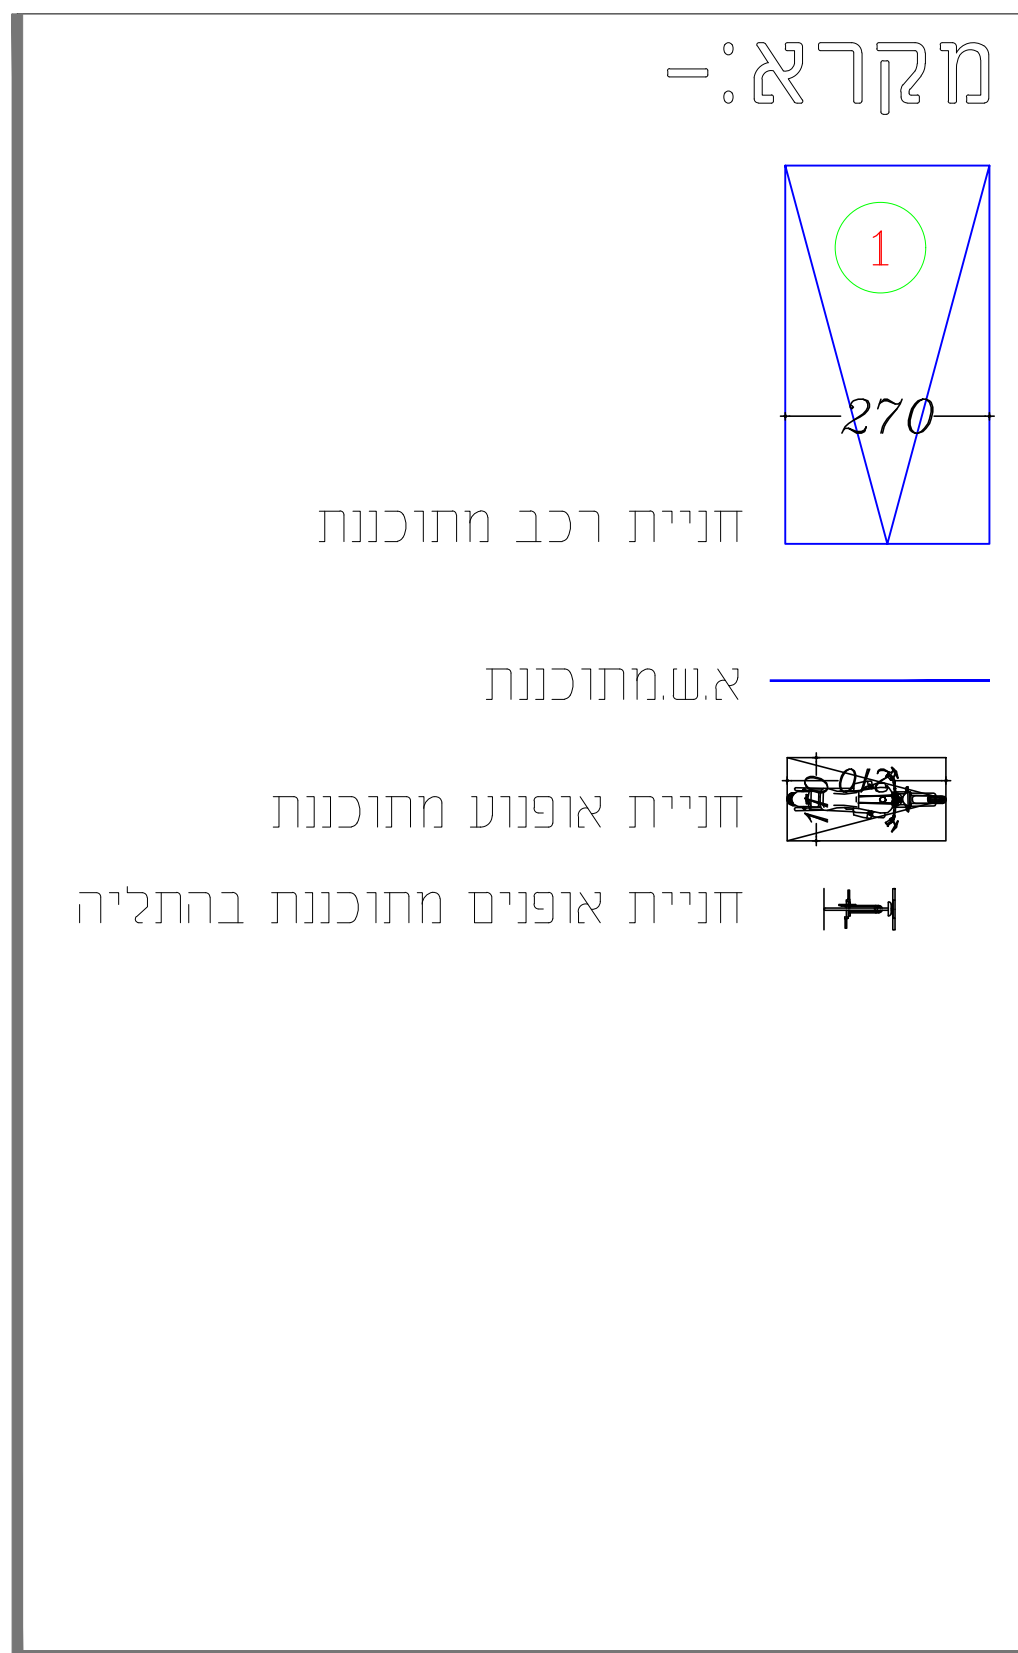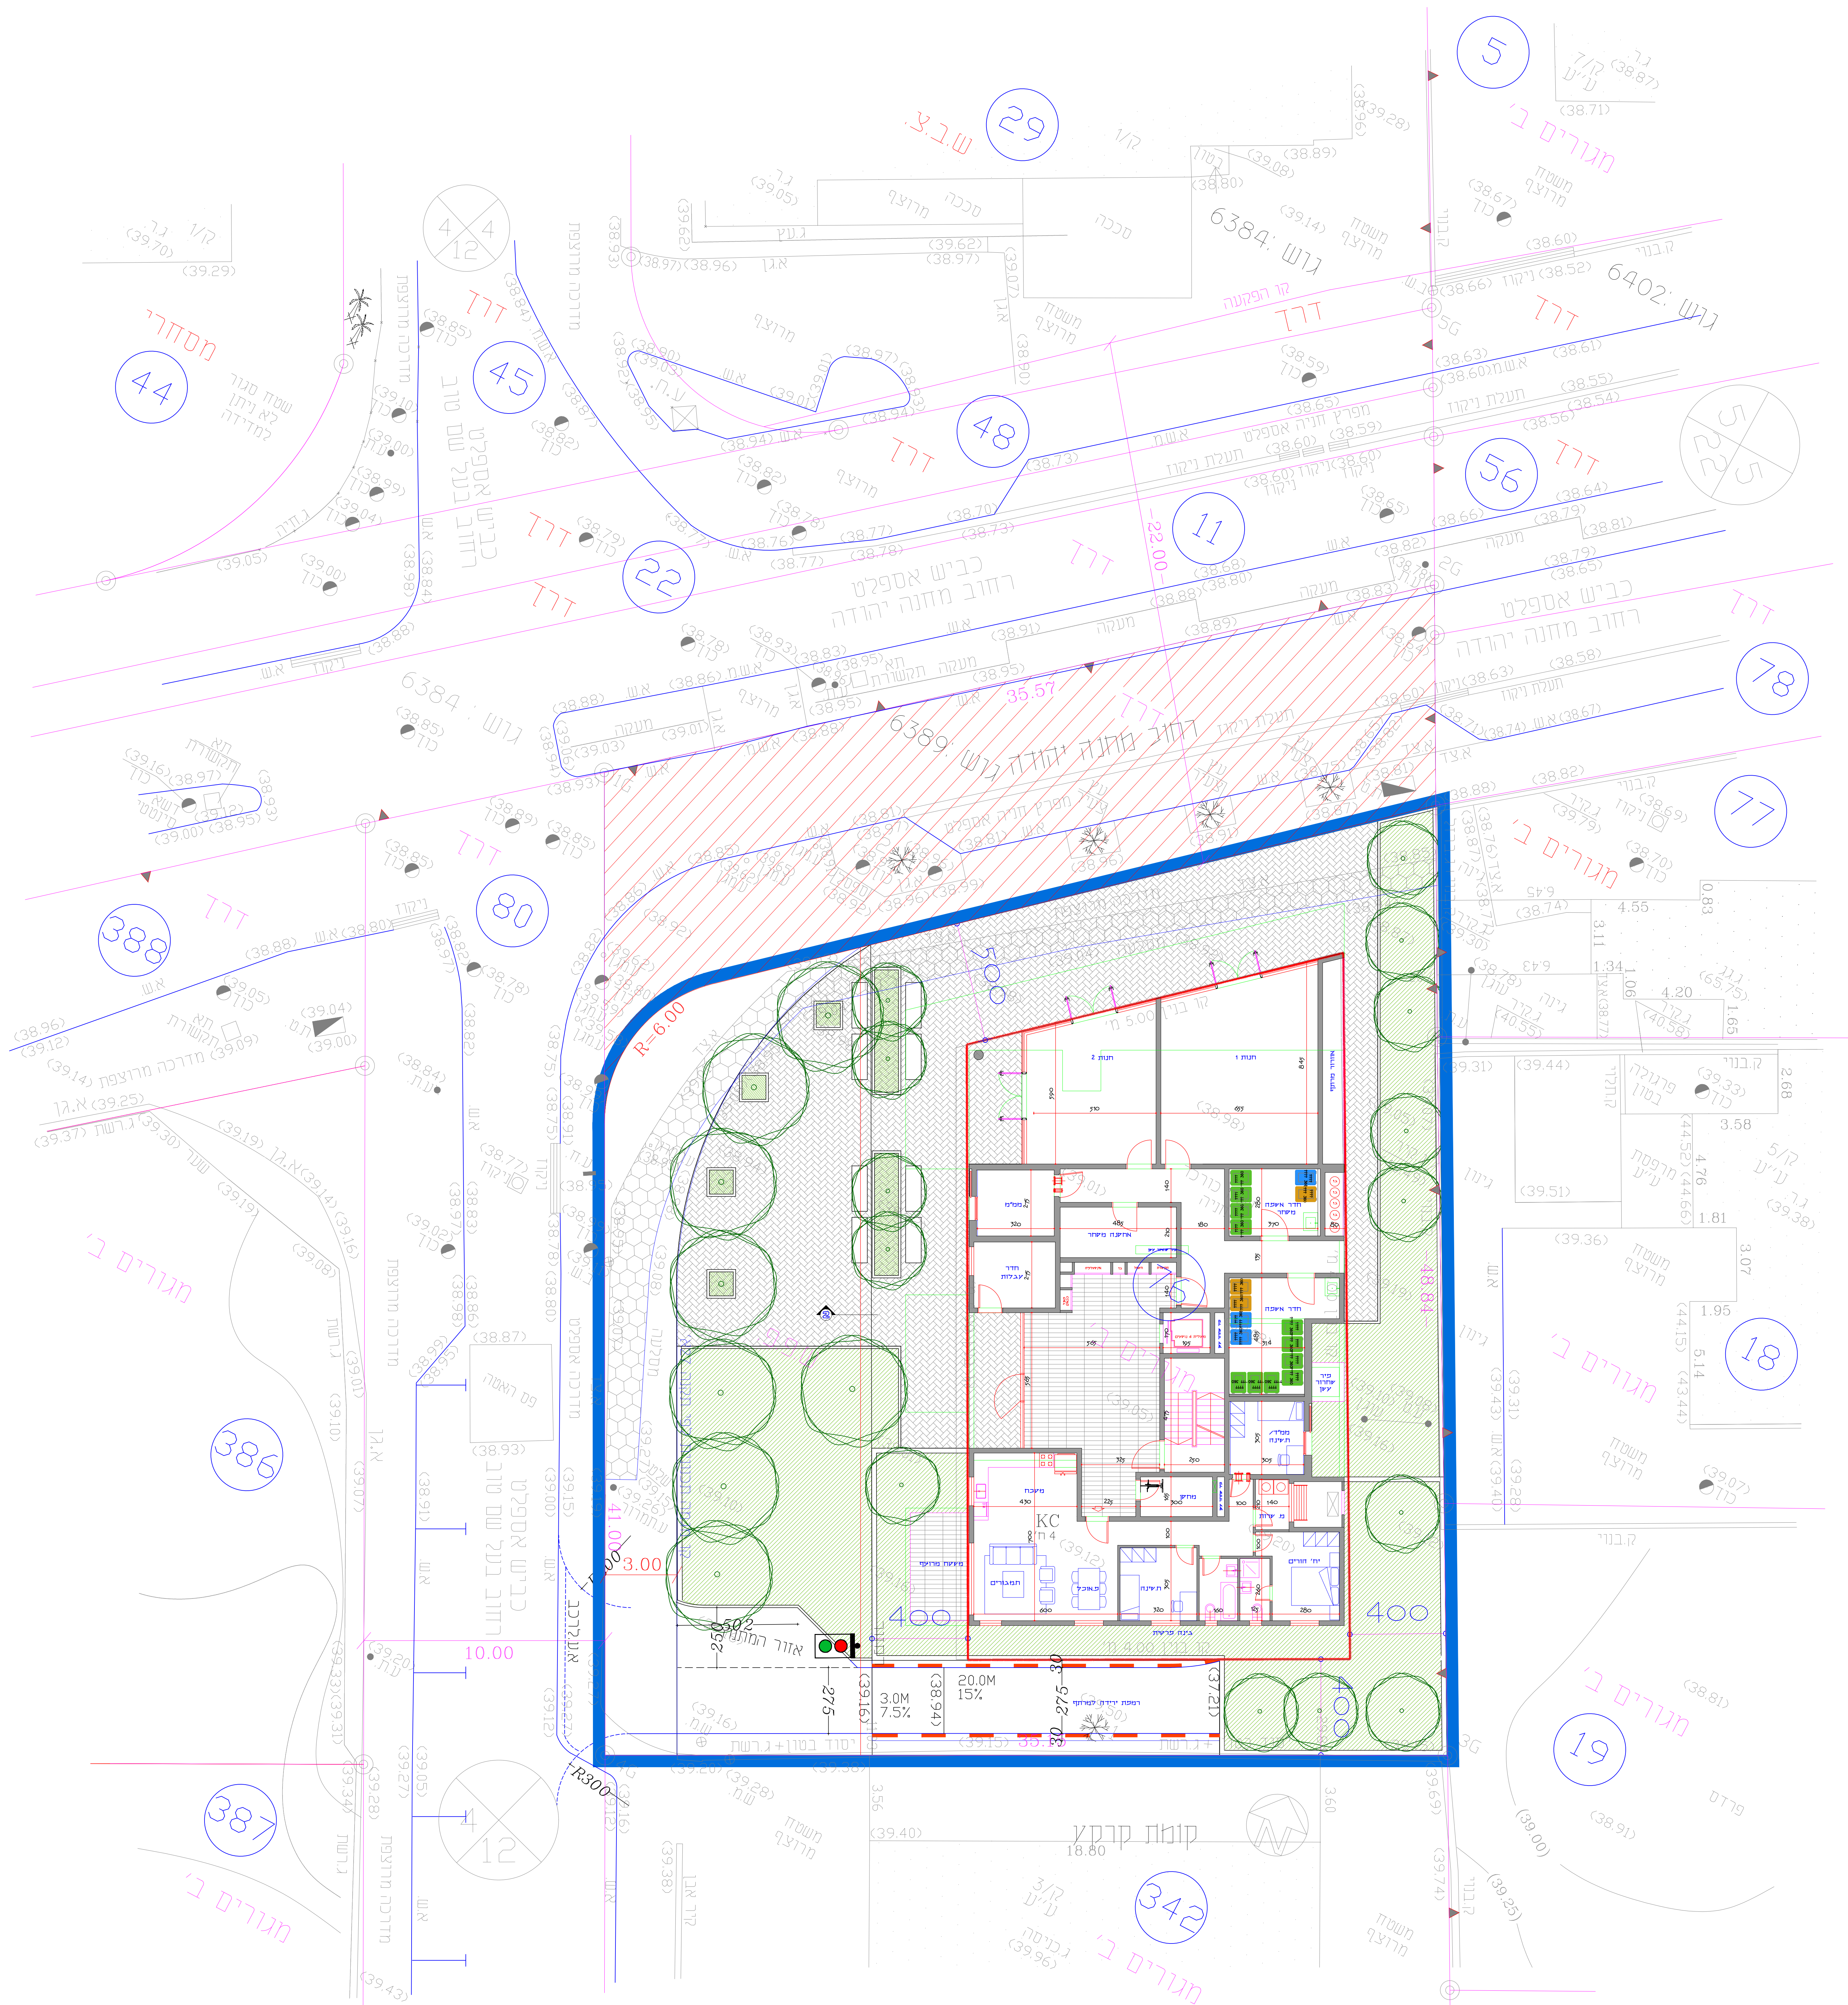

הערות ושינויים		
מס'	נושא	תאריך
9	עדכון	3/7/24
8	עדכון	24/6/24
7	עדכון	18/9/23
6	עדכון	23/7/23
5	עדכון	13/6/23
4	עדכון	11/6/23
2	עדכון	9/5/23
1	עדכון	21/12/22
0	תכנון ראשוני	18/12/22

לעיון	לאישור	לחכרז	לביצוע
●	○	○	○

תוכנית תנועה

וַיִּקְרָא

32732

6389 : שג

חלקה ' 76

קנ"מ

1:100

כ.י.ט.י.א.י. -תכנון תנועה ותחבורה בע"מ

צור יגאל - כוכב יאיר, גרניט 6, קומה 1

טל-פקס: 09-7937186, נייד: 0523582699
