

מס' 424-1112440

בן שמן 21
רוזנפלד


תשרי תנוחה גליון 1 מתוך 1

מחוז	מרכז
מרחב תכנון מקומי	חבל מודיעין
רשות מקומית	חבל מודיעין
ישוב	בן שמן
תאריך	20/08/2024

שם הנספח	קני"מ
נספח תנוחה	1:500
תרשים סביבה	-
תרשים נוסף	-
תרשים נוסף	-
תמונה נוספת	-

שמות ודתימות:	שם: רחאל בלולו	חתימה:
עורך התוכנית:	תאריך:	

נפה : רמלה
ישוב : בן שמן
גוש : 5704
חלקה : 18
מגרש : 21
קנה מידה : 1:500

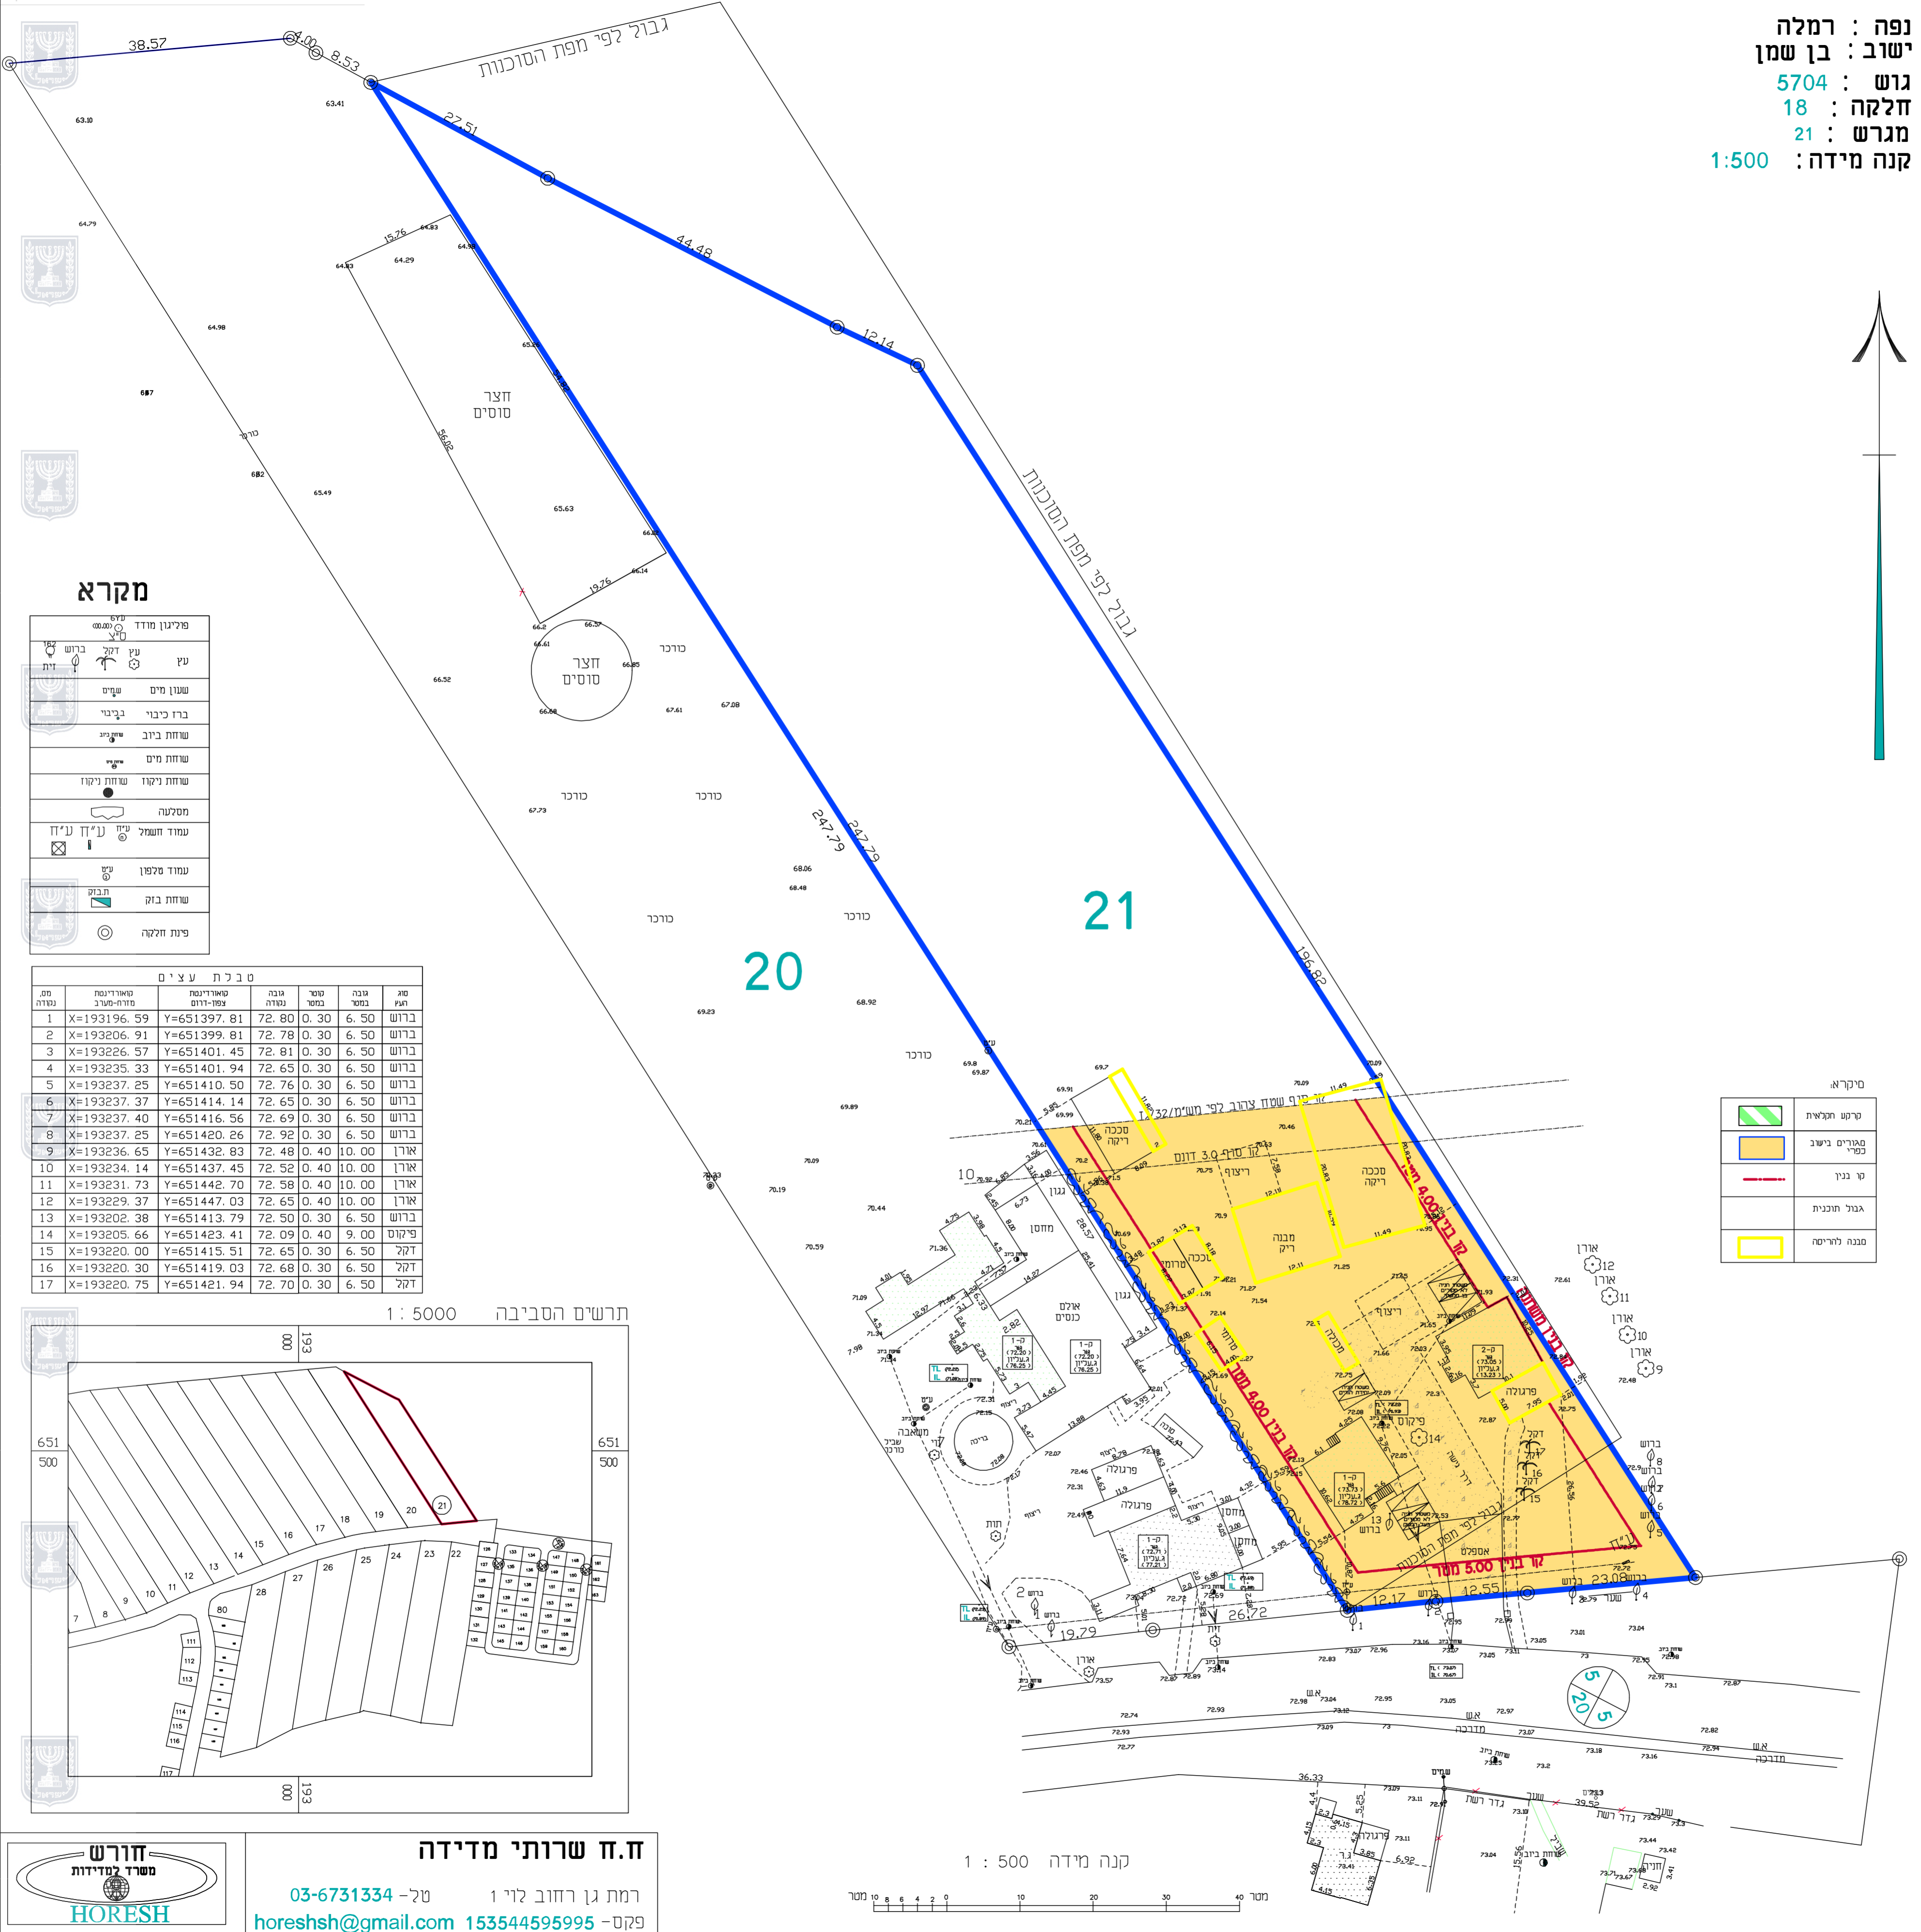


מקרא

פולגון מודד	ע"מ
ברוש	ע"מ
זית	ע"מ
שעון מים	ע"מ
ברז כיבוי	ע"מ
שוחת ביוב	ע"מ
שוחת מים	ע"מ
שוחת ניקוז	ע"מ
מסלעה	ע"מ
עמוד חשמלי	ע"מ
עמוד שלפון	ע"מ
שוחת בוק	ע"מ
פינת חלקה	ע"מ


ס.מ	ס.מ	ס.מ	ס.מ	ס.מ	ס.מ	ס.מ	ס.מ	ס.מ	ס.מ
1	X=193196.59	Y=651397.81	72.80	0.30	6.50	ברוש			
2	X=193206.91	Y=651399.81	72.78	0.30	6.50	ברוש			
3	X=193226.57	Y=651401.45	72.81	0.30	6.50	ברוש			
4	X=193235.33	Y=651401.94	72.65	0.30	6.50	ברוש			
5	X=193237.25	Y=651410.50	72.76	0.30	6.50	ברוש			
6	X=193237.37	Y=651414.14	72.65	0.30	6.50	ברוש			
7	X=193237.40	Y=651416.56	72.69	0.30	6.50	ברוש			
8	X=193237.25	Y=651420.26	72.92	0.30	6.50	ברוש			
9	X=193236.65	Y=651432.83	72.48	0.40	10.00	אורן			
10	X=193234.14	Y=651437.45	72.52	0.40	10.00	אורן			
11	X=193231.73	Y=651442.70	72.58	0.40	10.00	אורן			
12	X=193229.37	Y=651447.03	72.65	0.40	10.00	אורן			
13	X=193202.38	Y=651413.79	72.50	0.30	6.50	ברוש			
14	X=193205.66	Y=651423.41	72.09	0.40	9.00	פרקוס			
15	X=193220.00	Y=651415.51	72.65	0.30	6.50	דקל			
16	X=193220.30	Y=651419.03	72.68	0.30	6.50	דקל			
17	X=193220.75	Y=651421.94	72.70	0.30	6.50	דקל			

תרשים הסביבה 1:5000

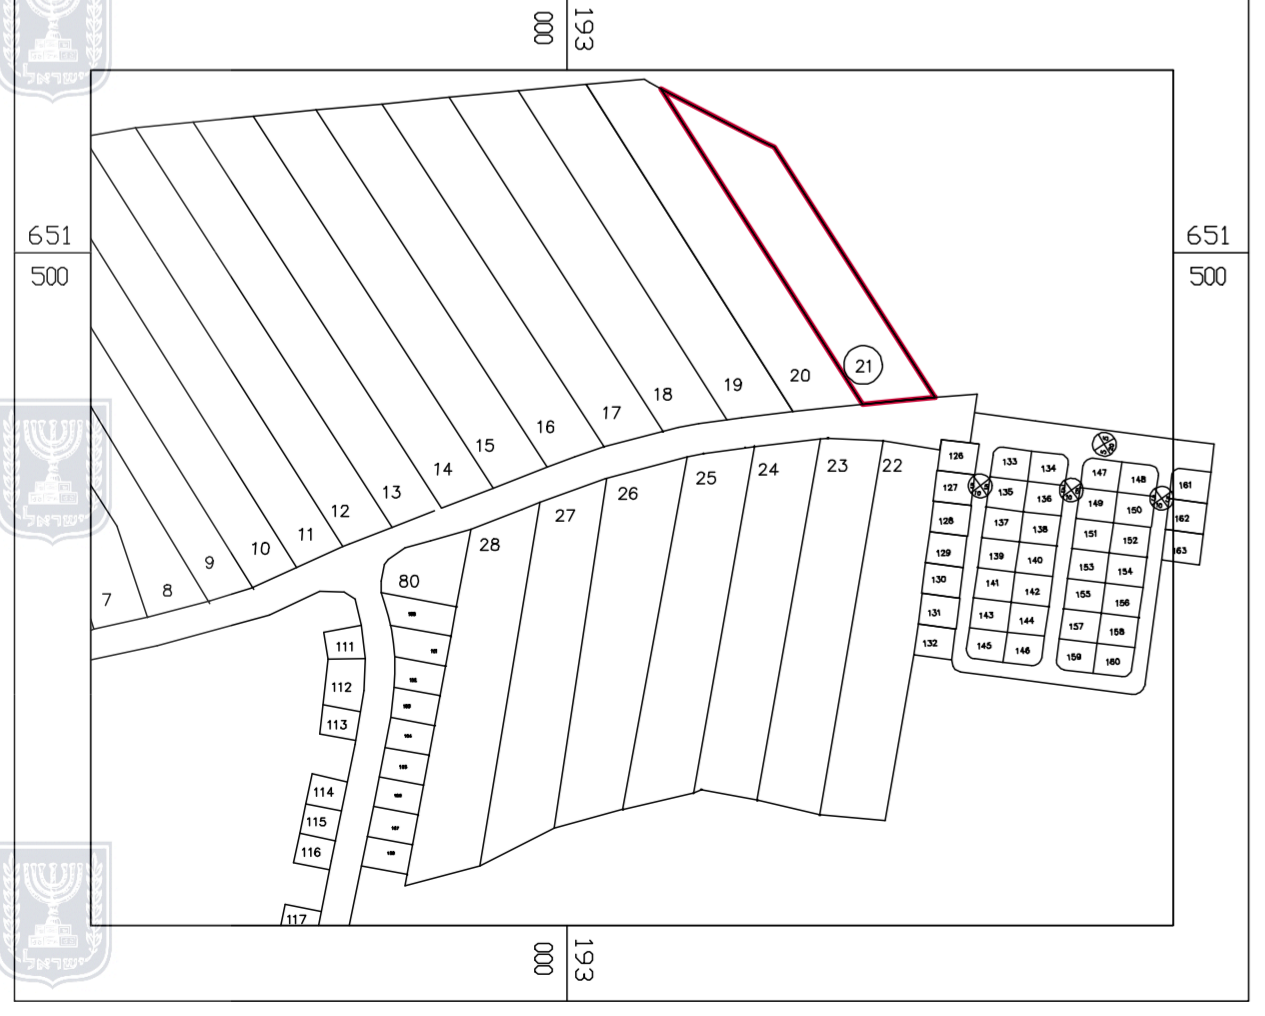

קרקע חקלאית	קרקע חקלאית
מטריס בישוב	מטריס בישוב
קו בנין	קו בנין
גבול תוכנית	גבול תוכנית
מבנה להריסה	מבנה להריסה

קנה מידה 1:500

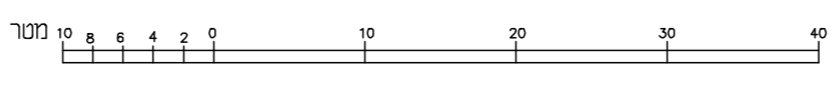

ח.ח. שרותי מדידה
רמת גן רחוב לוי 1 טל- 03-6731334
פקס- 15354459595 horeshsh@gmail.com