


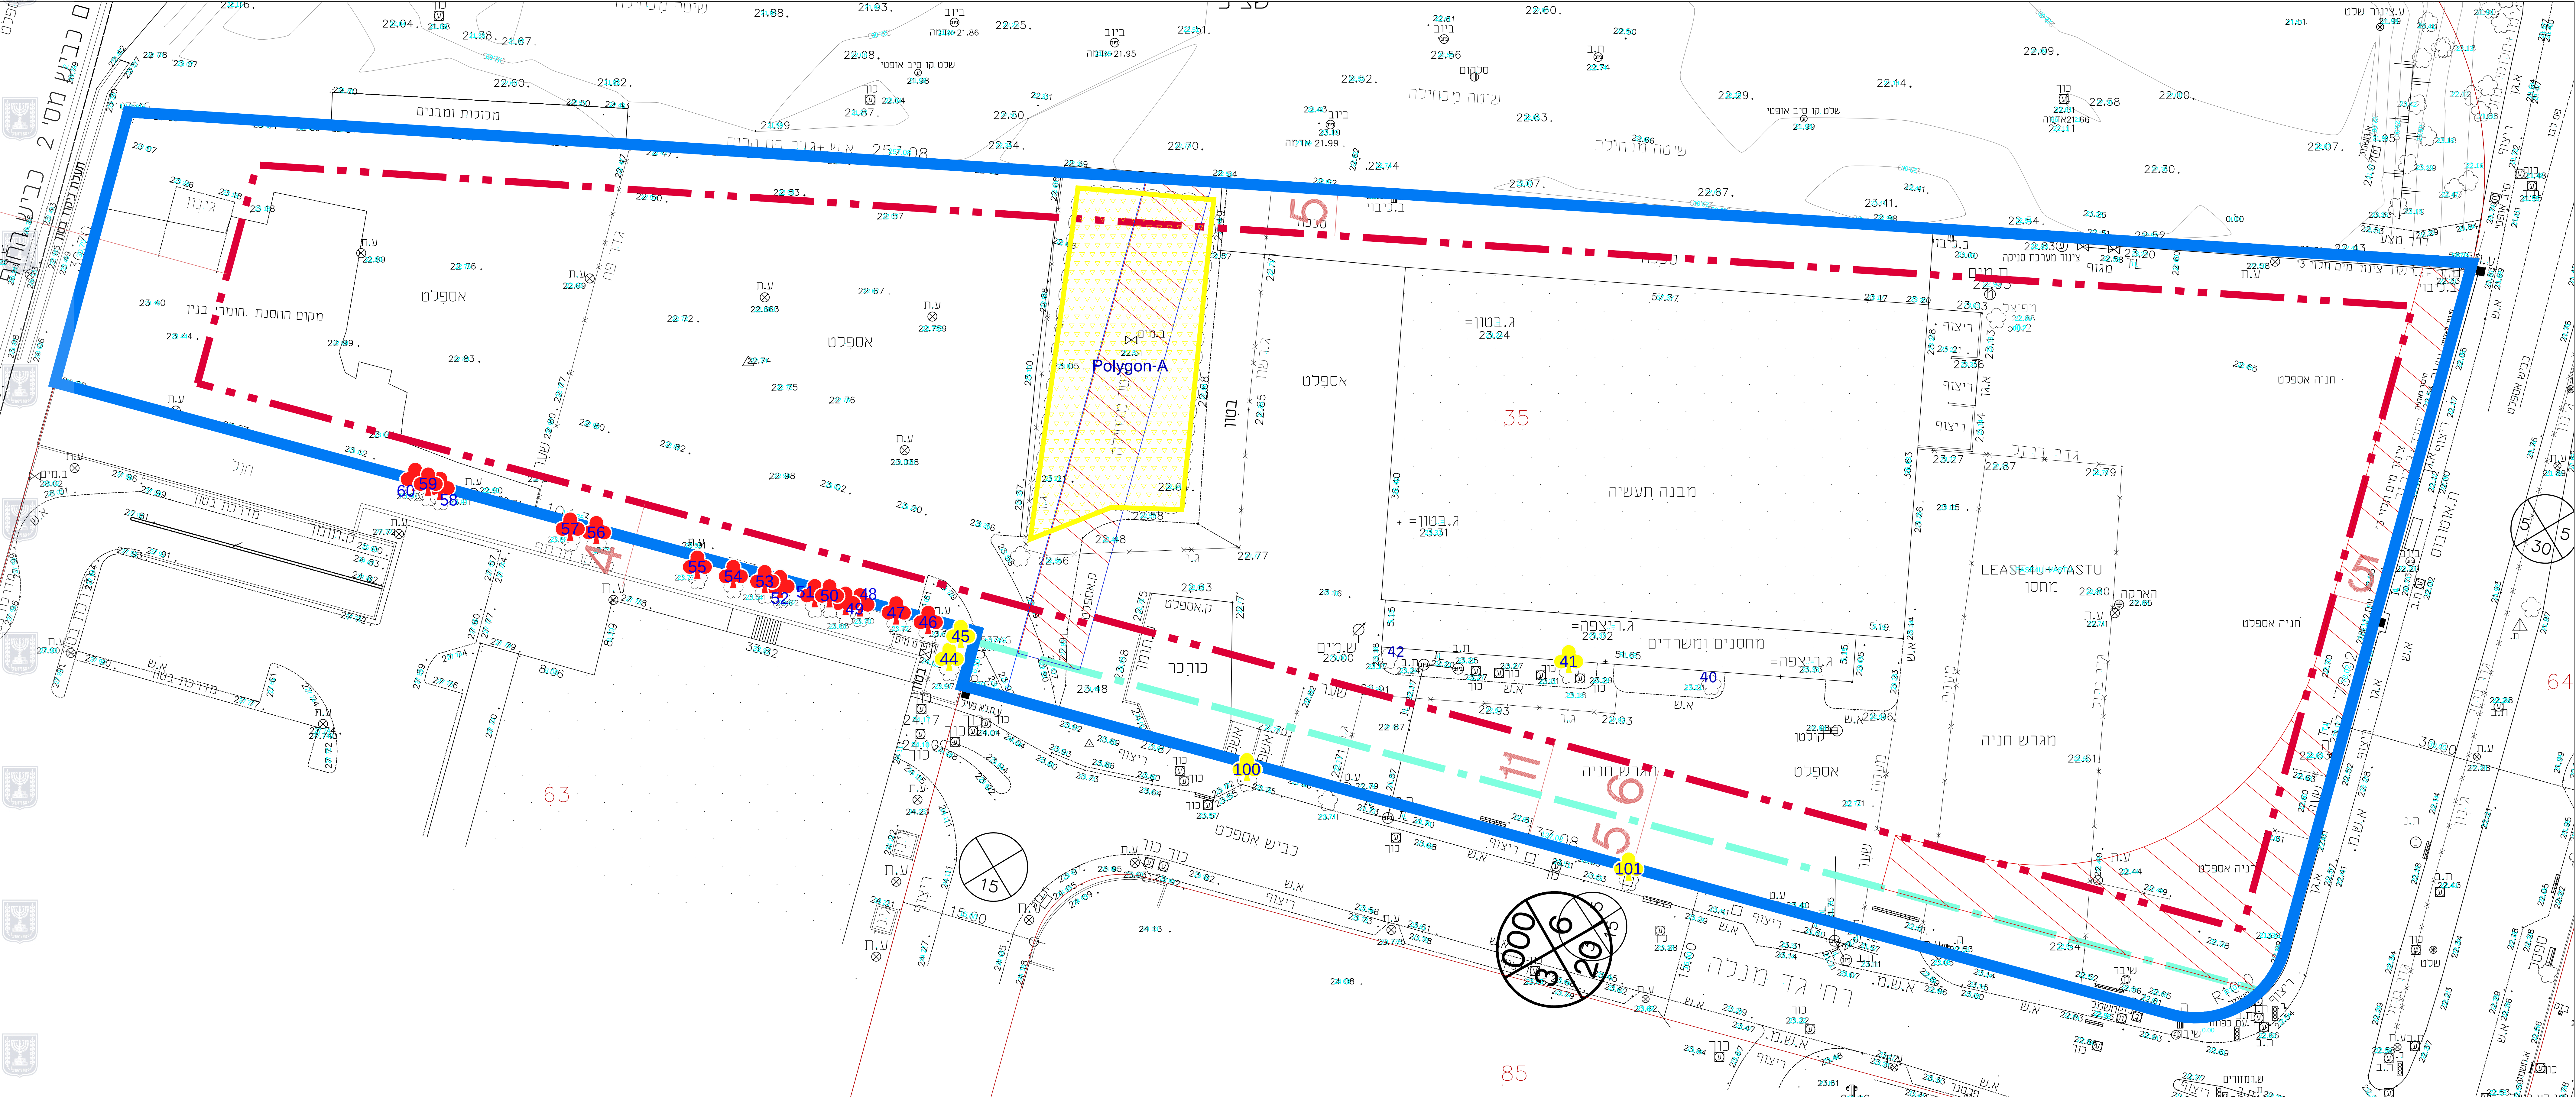

צפון

↑

מזר

דרום

↓

דיוק התכנון והבנייה, התשפ"ה - 1965

תוכנית מפורטת

408-1294511

נחלק/מקל 40\368

אזורית ספיר רח' נד מנלה

טס תמספו: נספח ערים בוגרים גליון 1 מתוך 1

מחזור

מרכז

מרחב תכנון מקומי

נתינה

רשות מקומית

ישוב

נתינה

תאריך

10/09/2020

תאריך עיבוד מספר

26/02/2024

שם התרשים

קני"מ

סקר עצים

1250

דיוק מיפוס

שמות וזחיתמות:

שם: אגרי שבתאי גורן

תאריך: 2024

שם: עזים וסביבה בע"מ

תאריך: 2024

שם: חתומה:

תאריך: 2024

גון-עצים וסביבה בע"מ

גון-עצים וסביבה בע"מ | שמירה (059-558799) | סקס: 7486374-09

כתובת: רח' 968 כבאיר 1488400 (מיק: 408400) | www.frees.co.il | gonen@frees.co.il

מקרא עצים:

סימן בחוכית

עצים לשימור

עצים לכריחה

חורשת עצים לעקירה

עץ שאינו בקריטריון

גבול תוכנית (קו כחול)