


שמירה על עצים בוגרים
 411-0985259
 התחדשות עירונית
 מתחם ויצמן, יהוד

| | |
|----------------------|---|
| נספח לתכנית | גליון 1 מתוך 1 |
| תחולה | מחייב |
| תאריך עריכת הנספח | 25/06/24 |
| רשימת הרשמים | ק"מ |
| שמירה על עצים בוגרים | 1200 |
| עורך הנספח | שם אדיר אדום חתימה אדיר יעוץ ופיקוח נופי בע"מ |

| | |
|---|-----|
| עץ להעטקה | 🌳 |
| עץ לשימור | 🌳 |
| עץ לכריתה | 🌳 |
| עץ להעטקה שלא סומן ע"י מודד אלא בסימון עצמי במיקום משוער | 🌳 |
| עץ לשימור שלא סומן ע"י מודד אלא בסימון עצמי במיקום משוער | 🌳 |
| עץ לכריתה שלא סומן ע"י מודד אלא בסימון עצמי במיקום משוער | 🌳 |
| עץ פרילטני/מחשפת הדקלים/צער/קלא קיים שאין צורך לסקור ולא נדרש רישון לכריתתו | 🌳 |
| גבול התוכנית | — |
| קו מרתף מתוכנן | — |
| קבוצת עצים להעטקה | 🌳🌳🌳 |
| קבוצת עצים לשימור | 🌳🌳🌳 |
| קבוצת עצים לכריתה | 🌳🌳🌳 |

רקע פיתוח ○
 רקע מדידה ●
 בקר: אדיר אדום | לעיור | לביצוע

| תאריך | שרטט | שינויים |
|------------|-----------|---------------------|
| 17/08/2021 | ידיעים נ. | חומר לעיון |
| 23/08/2021 | ידיעים נ. | הגשה ראשונה |
| 31/03/2022 | ידיעים נ. | עדכון גבול פיתוח |
| 18/04/2022 | ידיעים נ. | עדכון קו מרתף |
| 06/02/2023 | ידיעים נ. | עדכון סקר |
| 27/11/2023 | שמוליק | עדכון סקר |
| 02/01/2024 | ידיעים נ. | עדכון סקר |
| 15/01/2024 | שמוליק | עדכון עצים 70,28,34 |
| 06/05/2024 | ידיעים נ. | עדכון עצים 48,50 |
| 25/06/2024 | ידיעים נ. | עדכון קו מרתף |

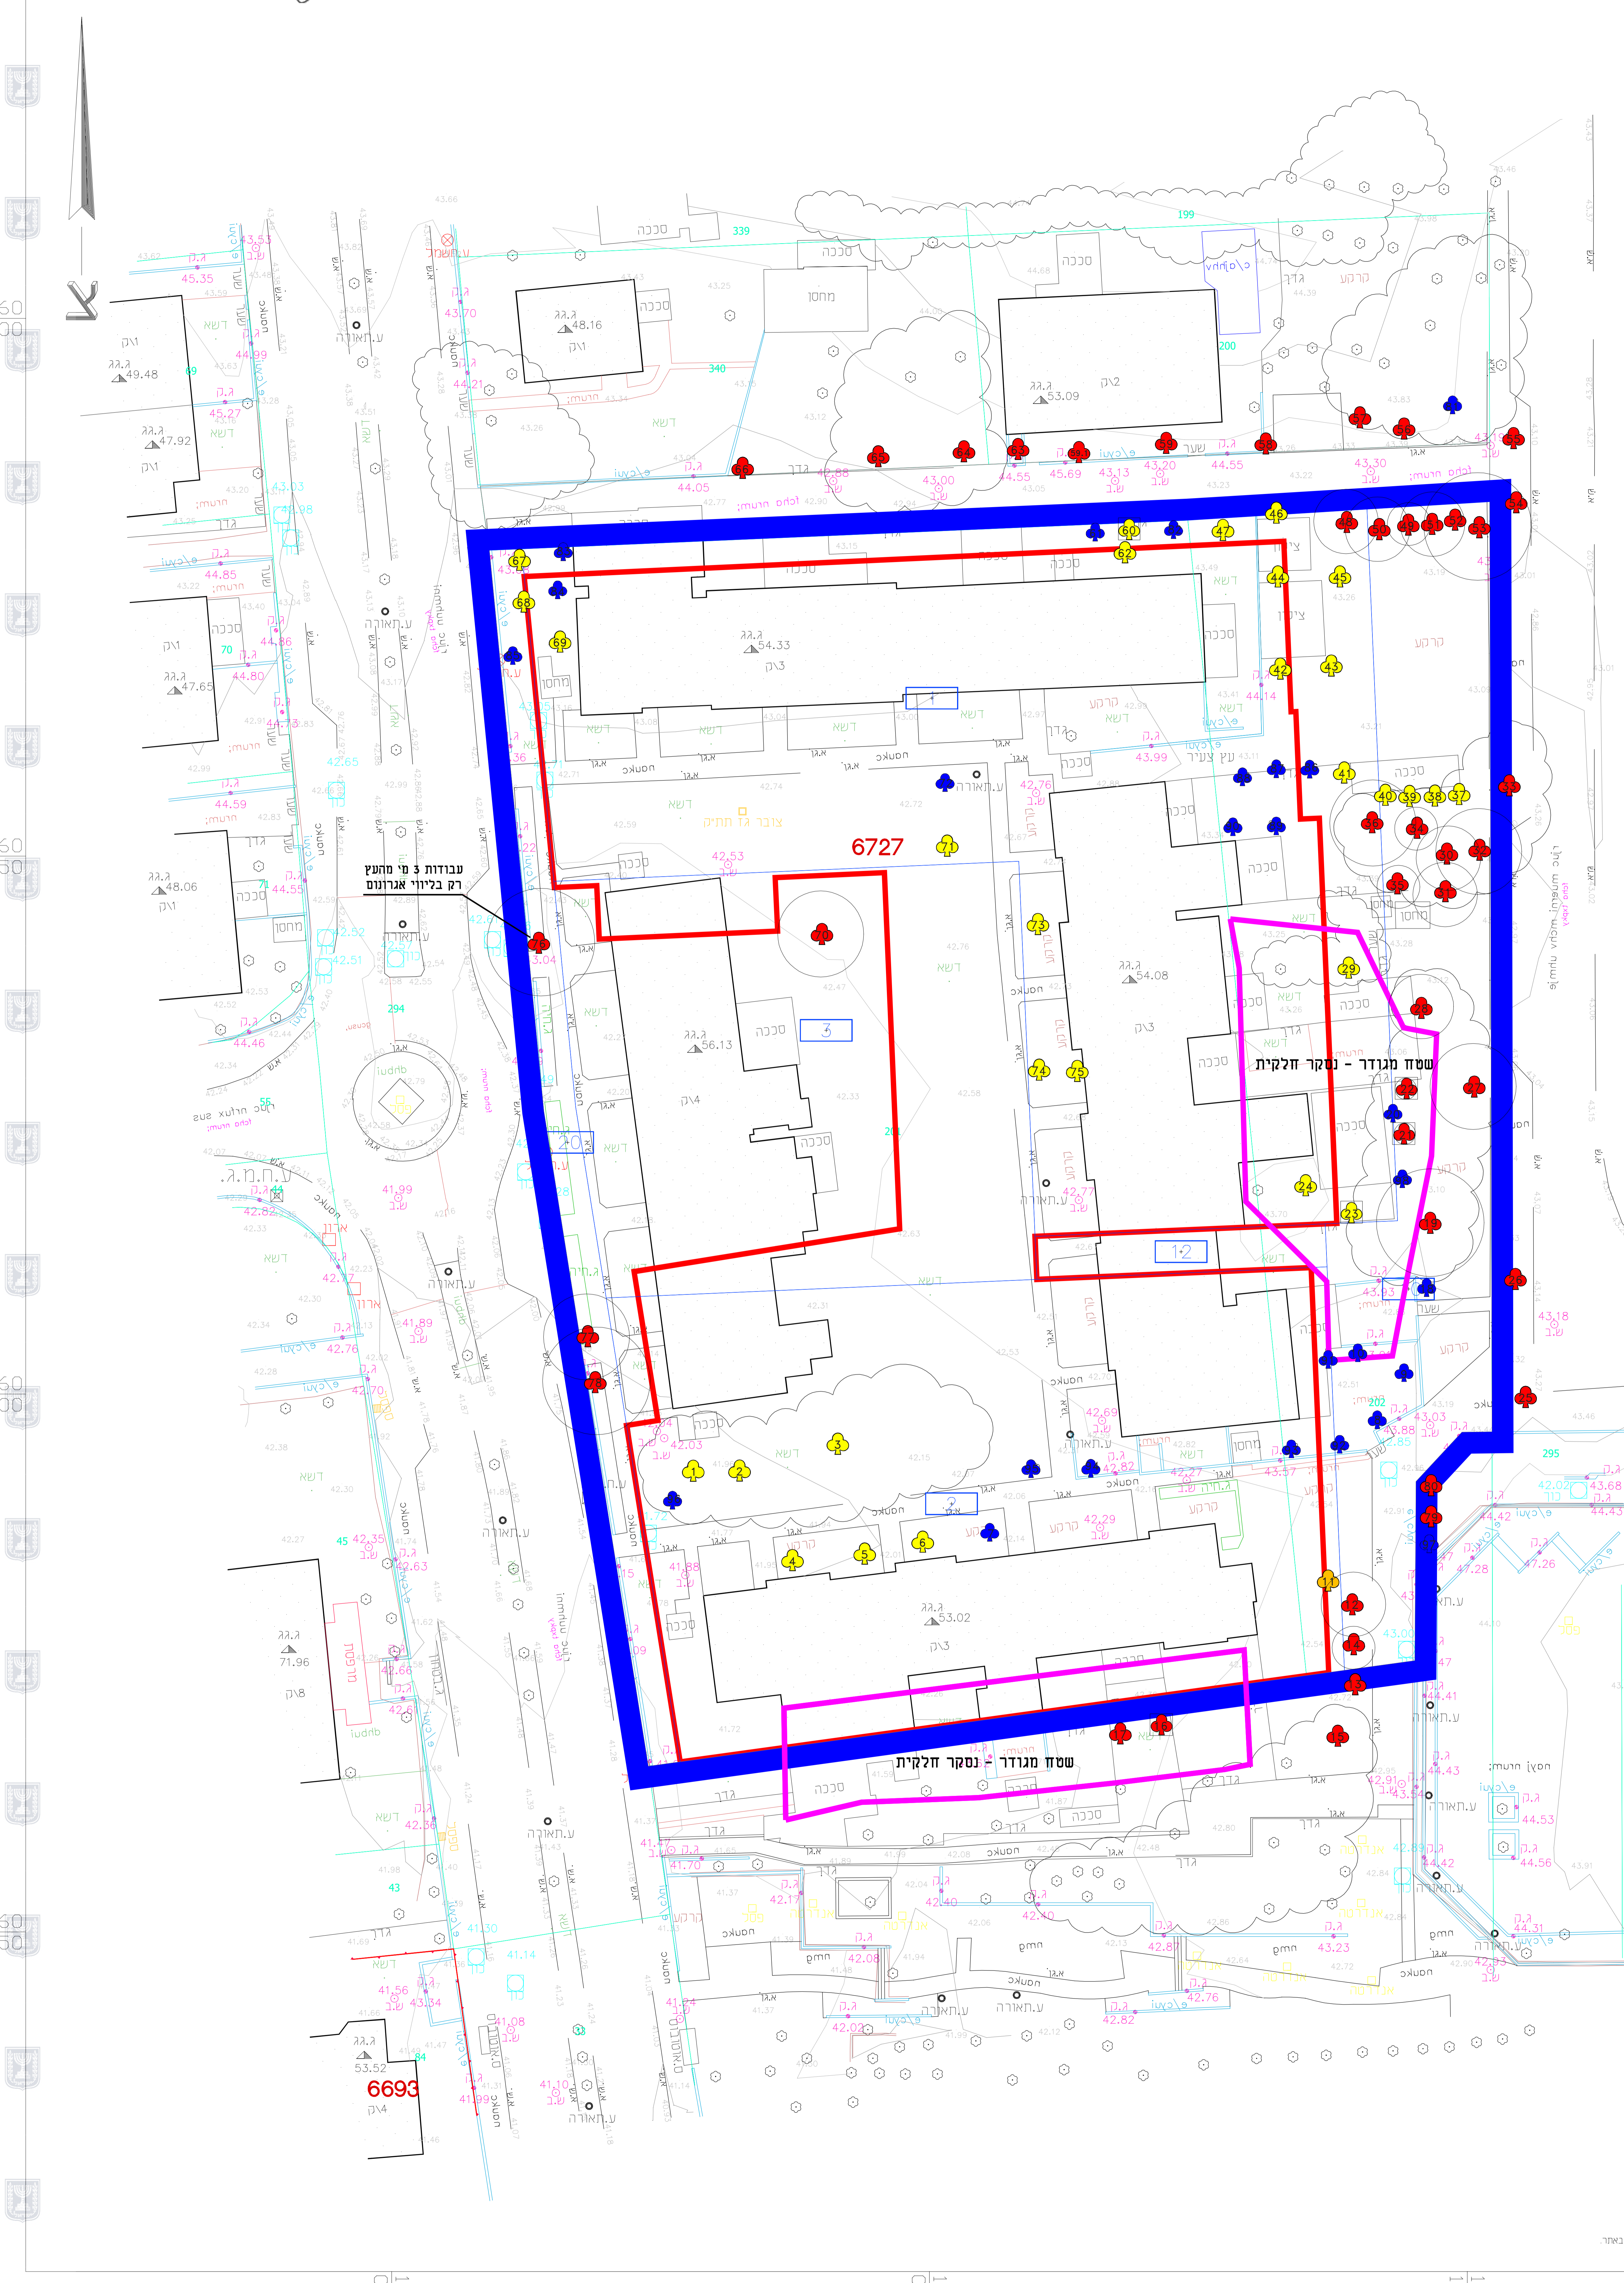

עבודות 3 מ' מהתקן
 רק בליווי אגרונום

שטח מגודר - נסקר חלקית

שטח מגודר - נסקר חלקית

פרט עץ לשימור
 מונע
 נידודי פז סינדרני/ג'י בונה מימיל 2 ח'
 מהקטנט ובמרחק פי 10 משפת גבעת בבסטו
 עץ יחיד במחנה
 גידול יפה והפך מרב העץ
 ענפי העץ יחידים וקשים בורז עץ נחנן שמיורי
 פז הדומה לרופרית בגודל 65 מ' בכל הודיות
 הכרית והוא נחנן מלבד חצי הענף
 עץ יקנה על גבעת ע"י יריעה
 עץ עבודת אגרונום מפורסם

דעת המדבנה
לשימור
 עץ זה יישמר כפי שיש
 ע"י המשרד הממונה
 ע"י המשרד הממונה
 ע"י המשרד הממונה

גובה פני הקרקע
 גובה פני המים
 גובה פני הים
 גובה פני הים

הערות:
 1. סקר זה נועד לשימור אגרונום ואינו סקר ערכות סביבתי/סקר בסחיות
 2. אין לבצע את כריתות/העטקות העצים והמחיצים אלא לאחר קבלת רישון
 3. עץ המוגדר לשימור - אין לבצע עבודות ניהול נוף/קיצוץ/שימור
 4. עץ המוגדר לשימור - אין לבצע עבודות ניהול נוף/קיצוץ/שימור
 5. עץ המוגדר לשימור - אין לבצע עבודות ניהול נוף/קיצוץ/שימור
 6. עץ המוגדר לשימור - אין לבצע עבודות ניהול נוף/קיצוץ/שימור
 7. כל פעולה העוסקת בגידול העץ - כולל פגיעה/הזדהות/שימור/הרעה
 8. עץ המוגדר לשימור - אין לבצע עבודות ניהול נוף/קיצוץ/שימור
 9. כל העצים שסומנו יוגנו בהתאם לפרט בגוף התכנית. סומן חזיתית/הגובה/באר
 10. אין לבצע עירום/פסולת/אומנות/חומרים בתחום שטח גרנת העצים