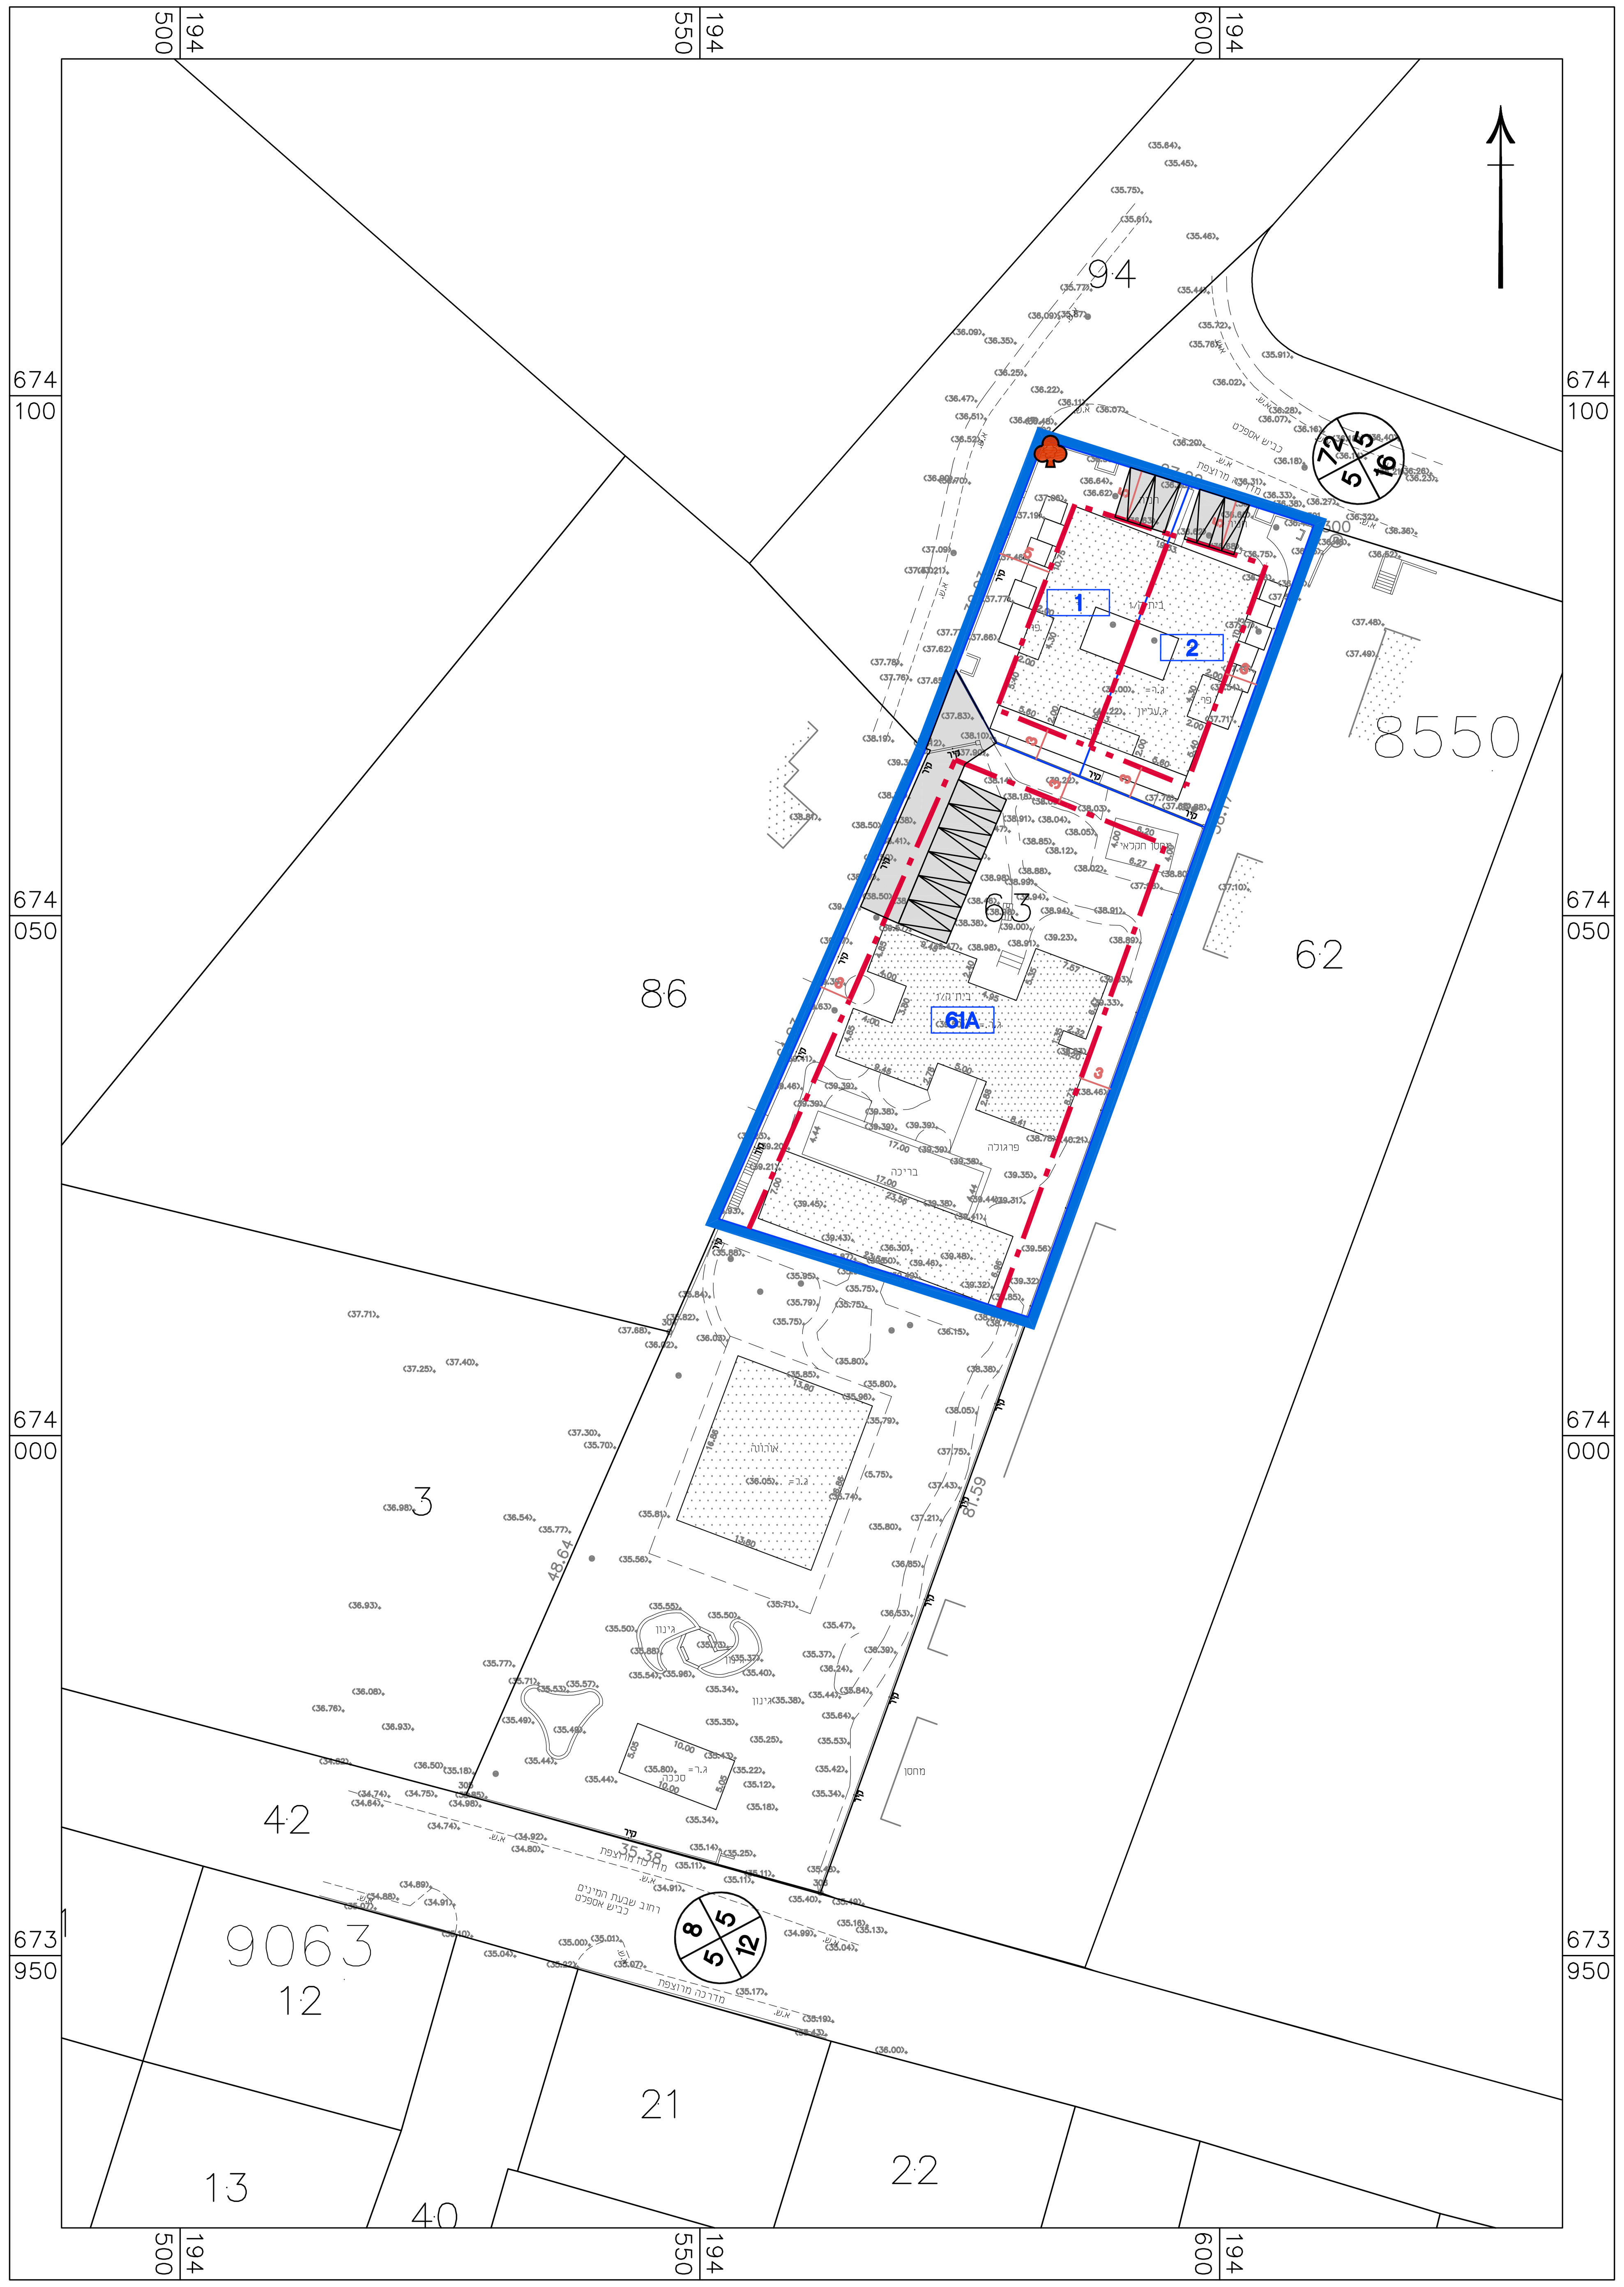

מקרא
תכנית בינוי

גבול התכנית

גבול תא שטח ומספרו

קו בניין

עץ לשימור

מספר הדרך
קו בניין
רוחב הדרך

בינוי

נספח לתכנית מס' 417-1259548

פיצול 2 מגרשי מגורים מנחלה 61, אלקיים, שדי חמד-שד\מק\130\40

גליון 1 מתוך 1

תחולה	רקע
תיאור	
תאריך עריכת הנספח	24/06/2024
קנ"מ	1:500

תרשימים נוספים	קנ"מ
תרשים התמצאות	1:X,XXX
שם תרשים	1:X,XXX
שם תרשים	1:X,XXX

שמות וחתימות:

עורך הנספח	שם:	אסף אביאל
	תאגיד:	אביאל אדריכלים בע"מ

תכנית 417-1259548 24/06/2024 12:59:03 נוסח נספח בינוי