




גאודזי-ניחול ומידע מקרקעין ונמסין בע"מ
 אימות אישור
 שם אושרה לתוקף ע"י ועדה
 חתימה

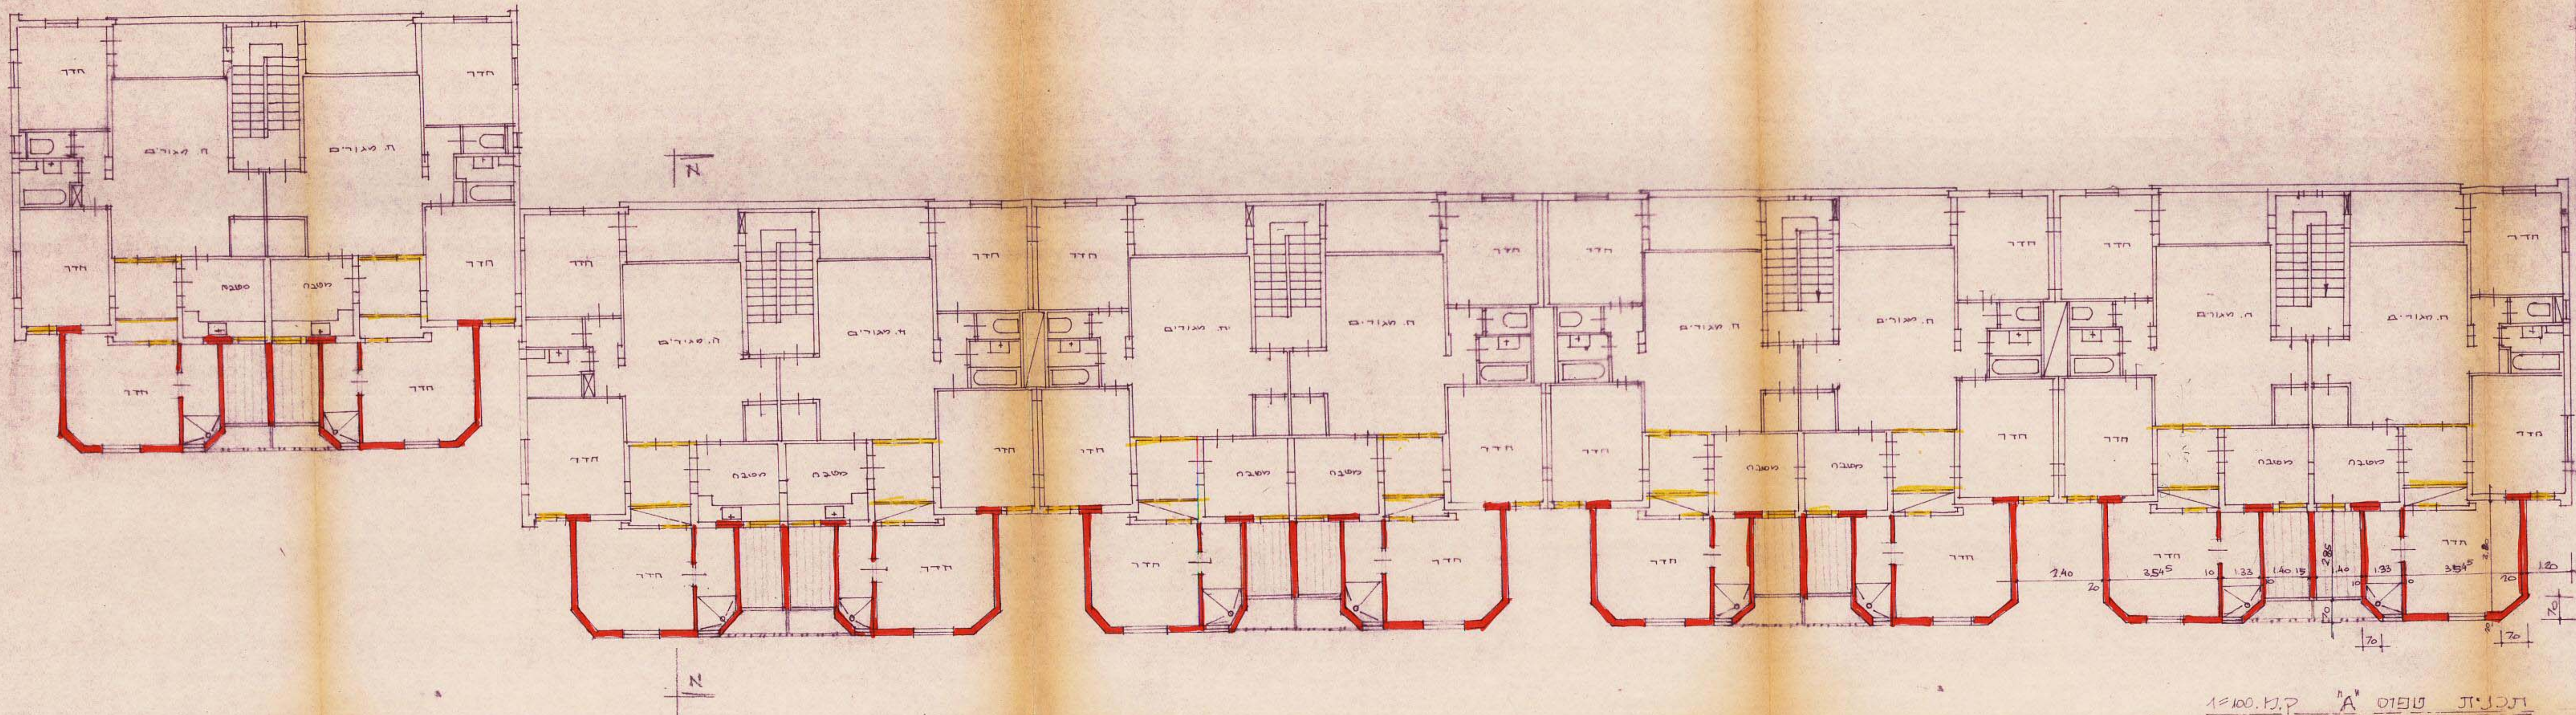

תכנית טיפוס א' ק"מ 1:100

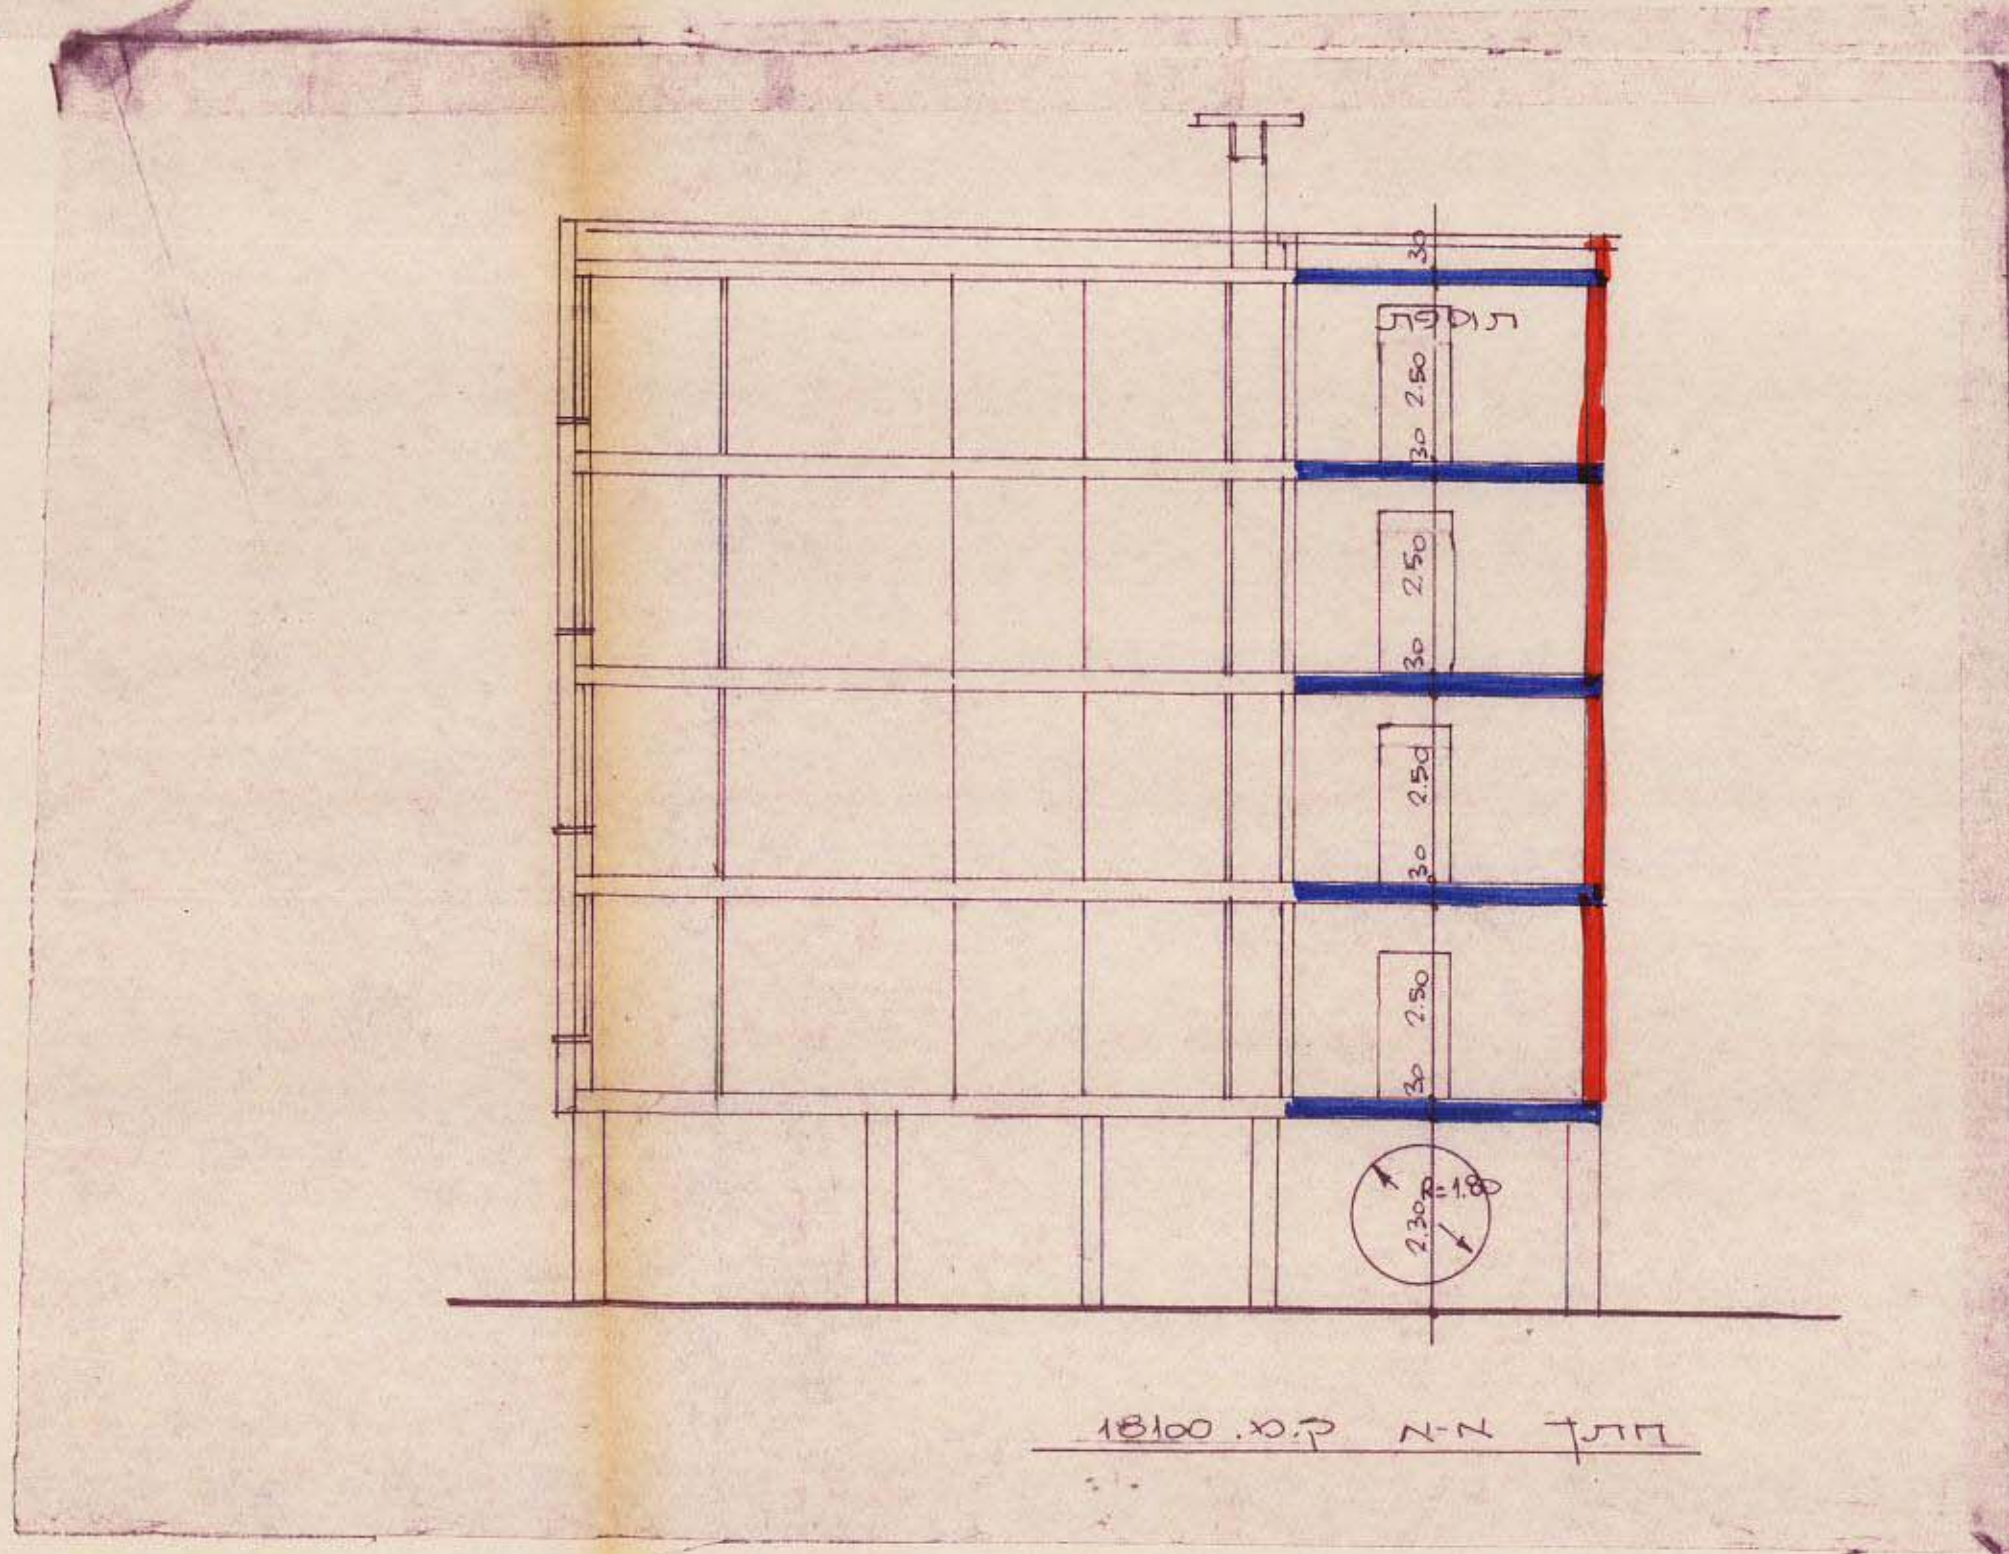


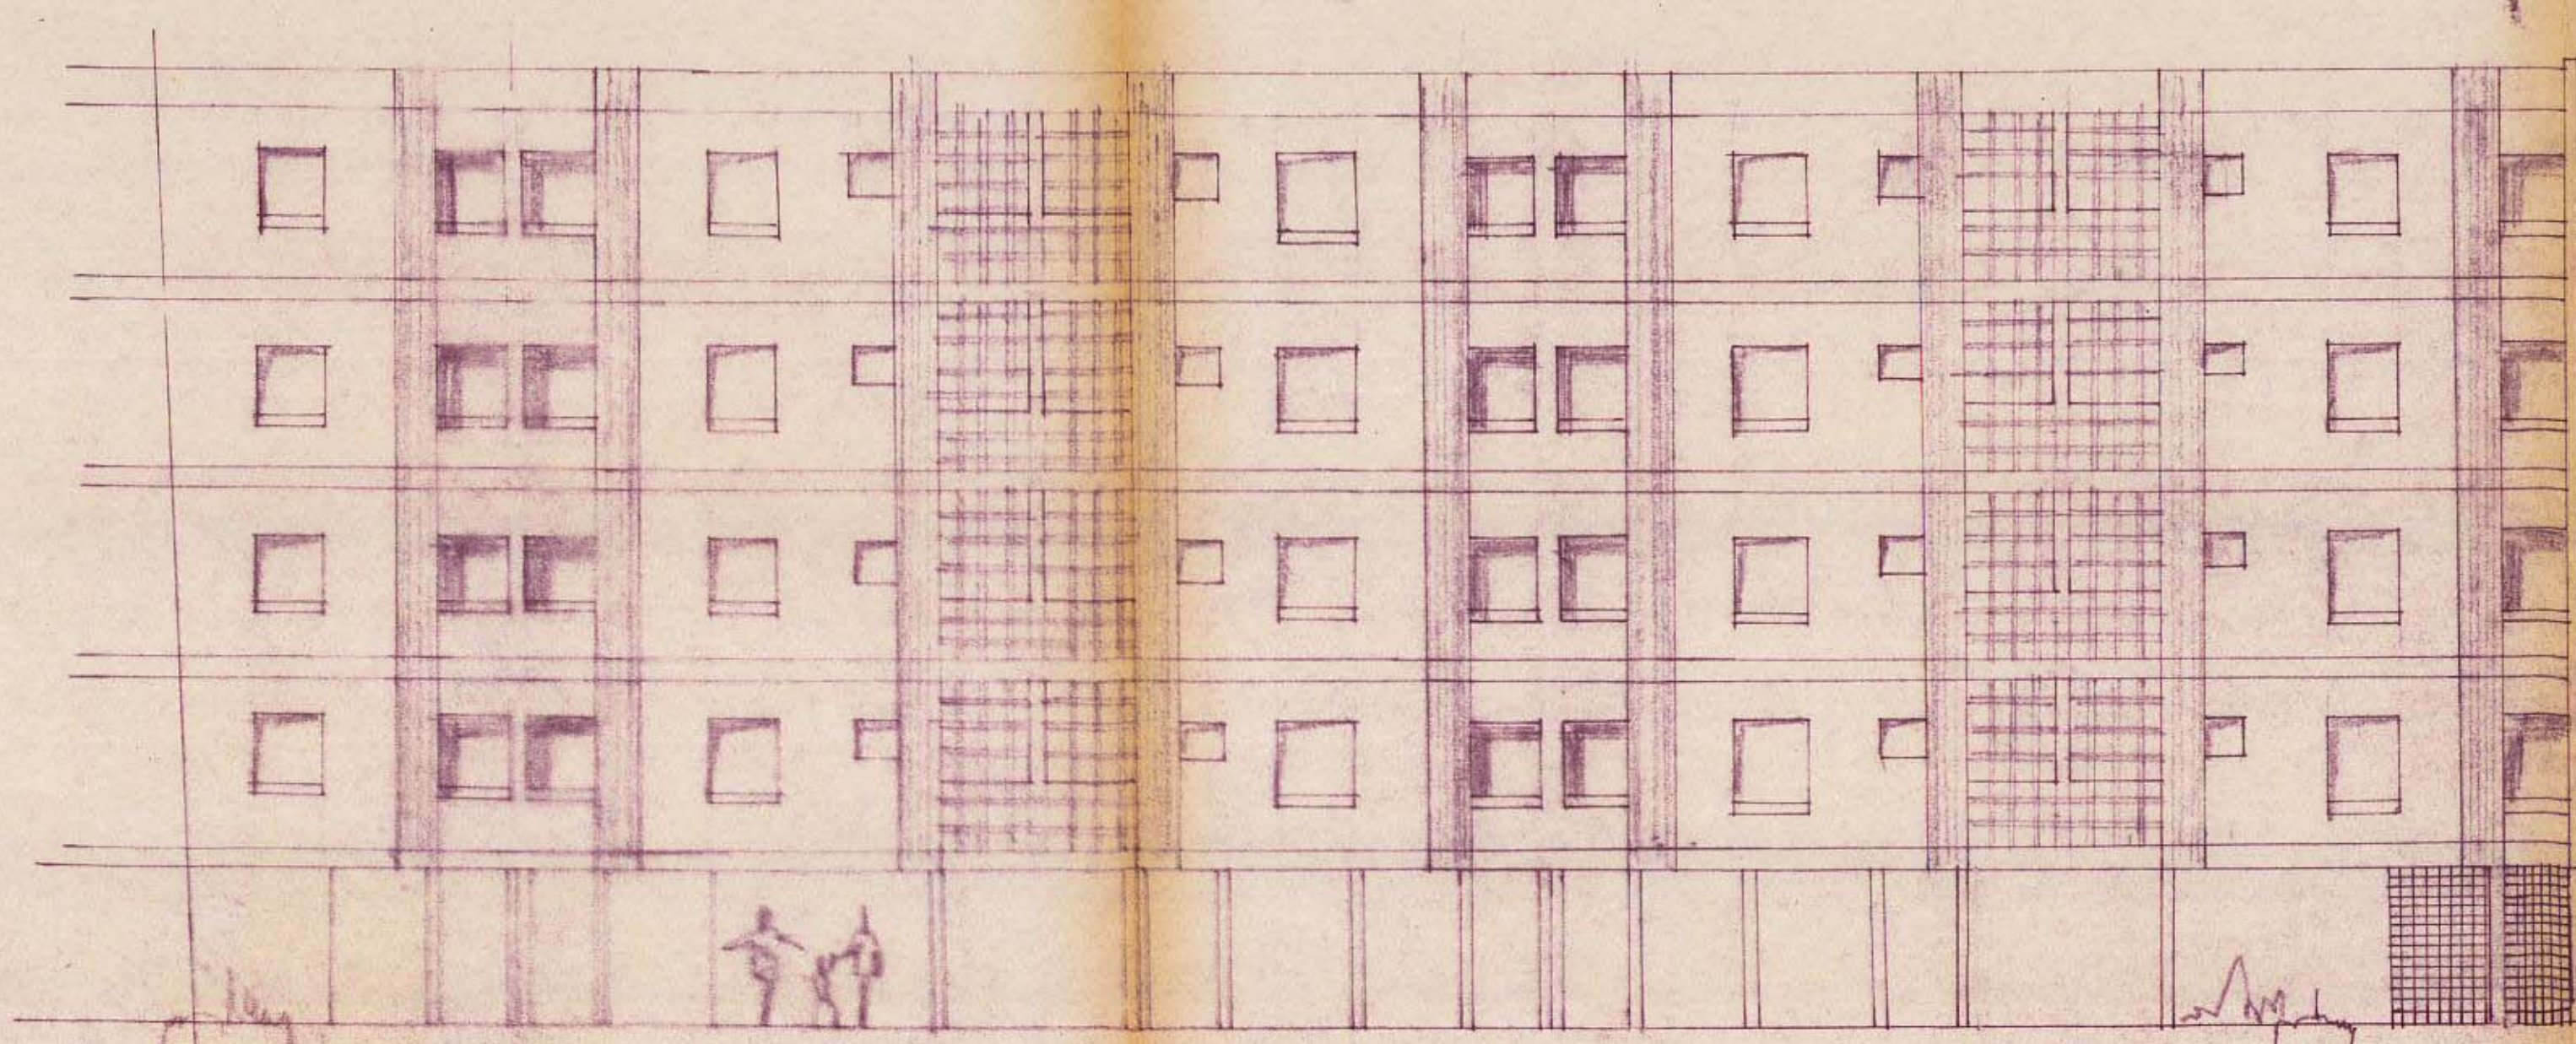

