



גודל-נהול ומדע מקרקעין ונכסים בע"מ
אימות אישור
אשרה לתוקף ע"י ועדה
שם
חתימה

9

חזקן סלר
חדר לכוונת

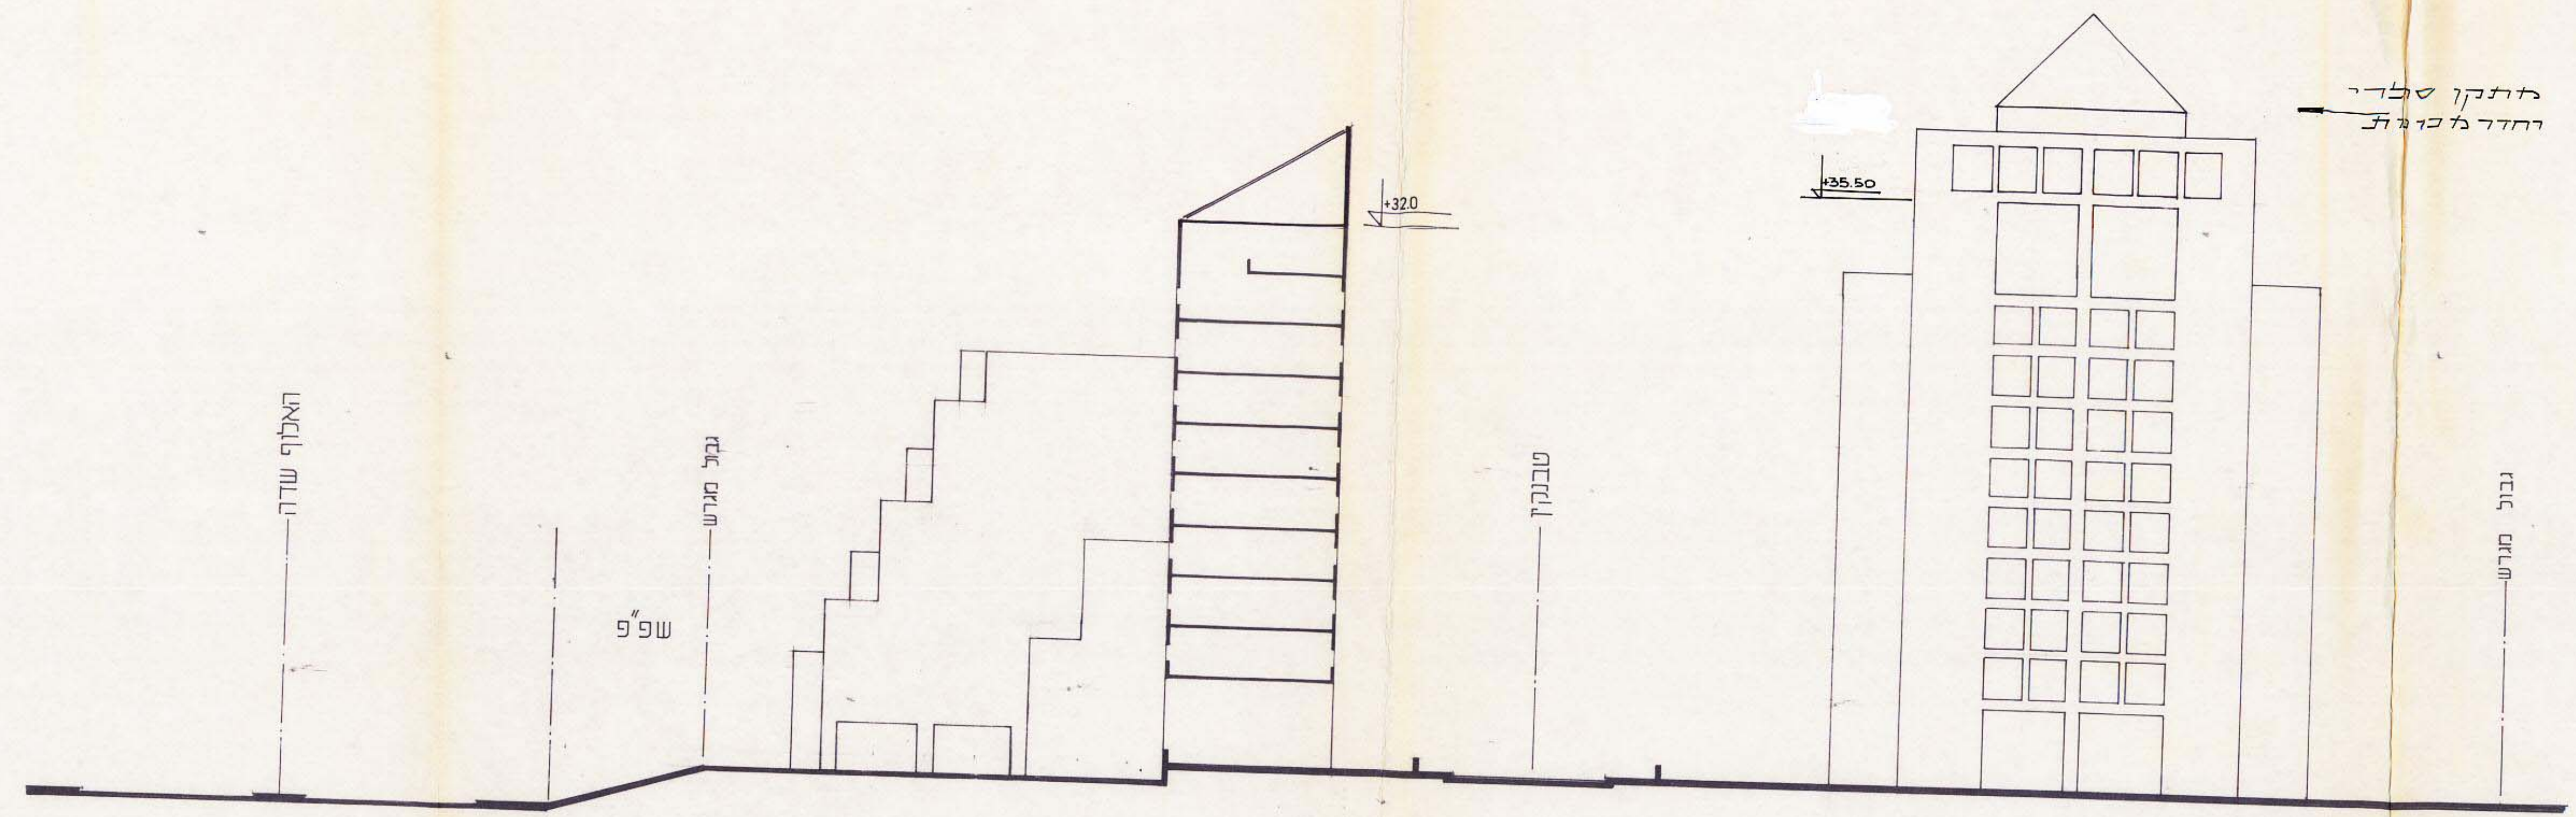


נספח בינוי ק.מ. 1:250 חתך עקרוני

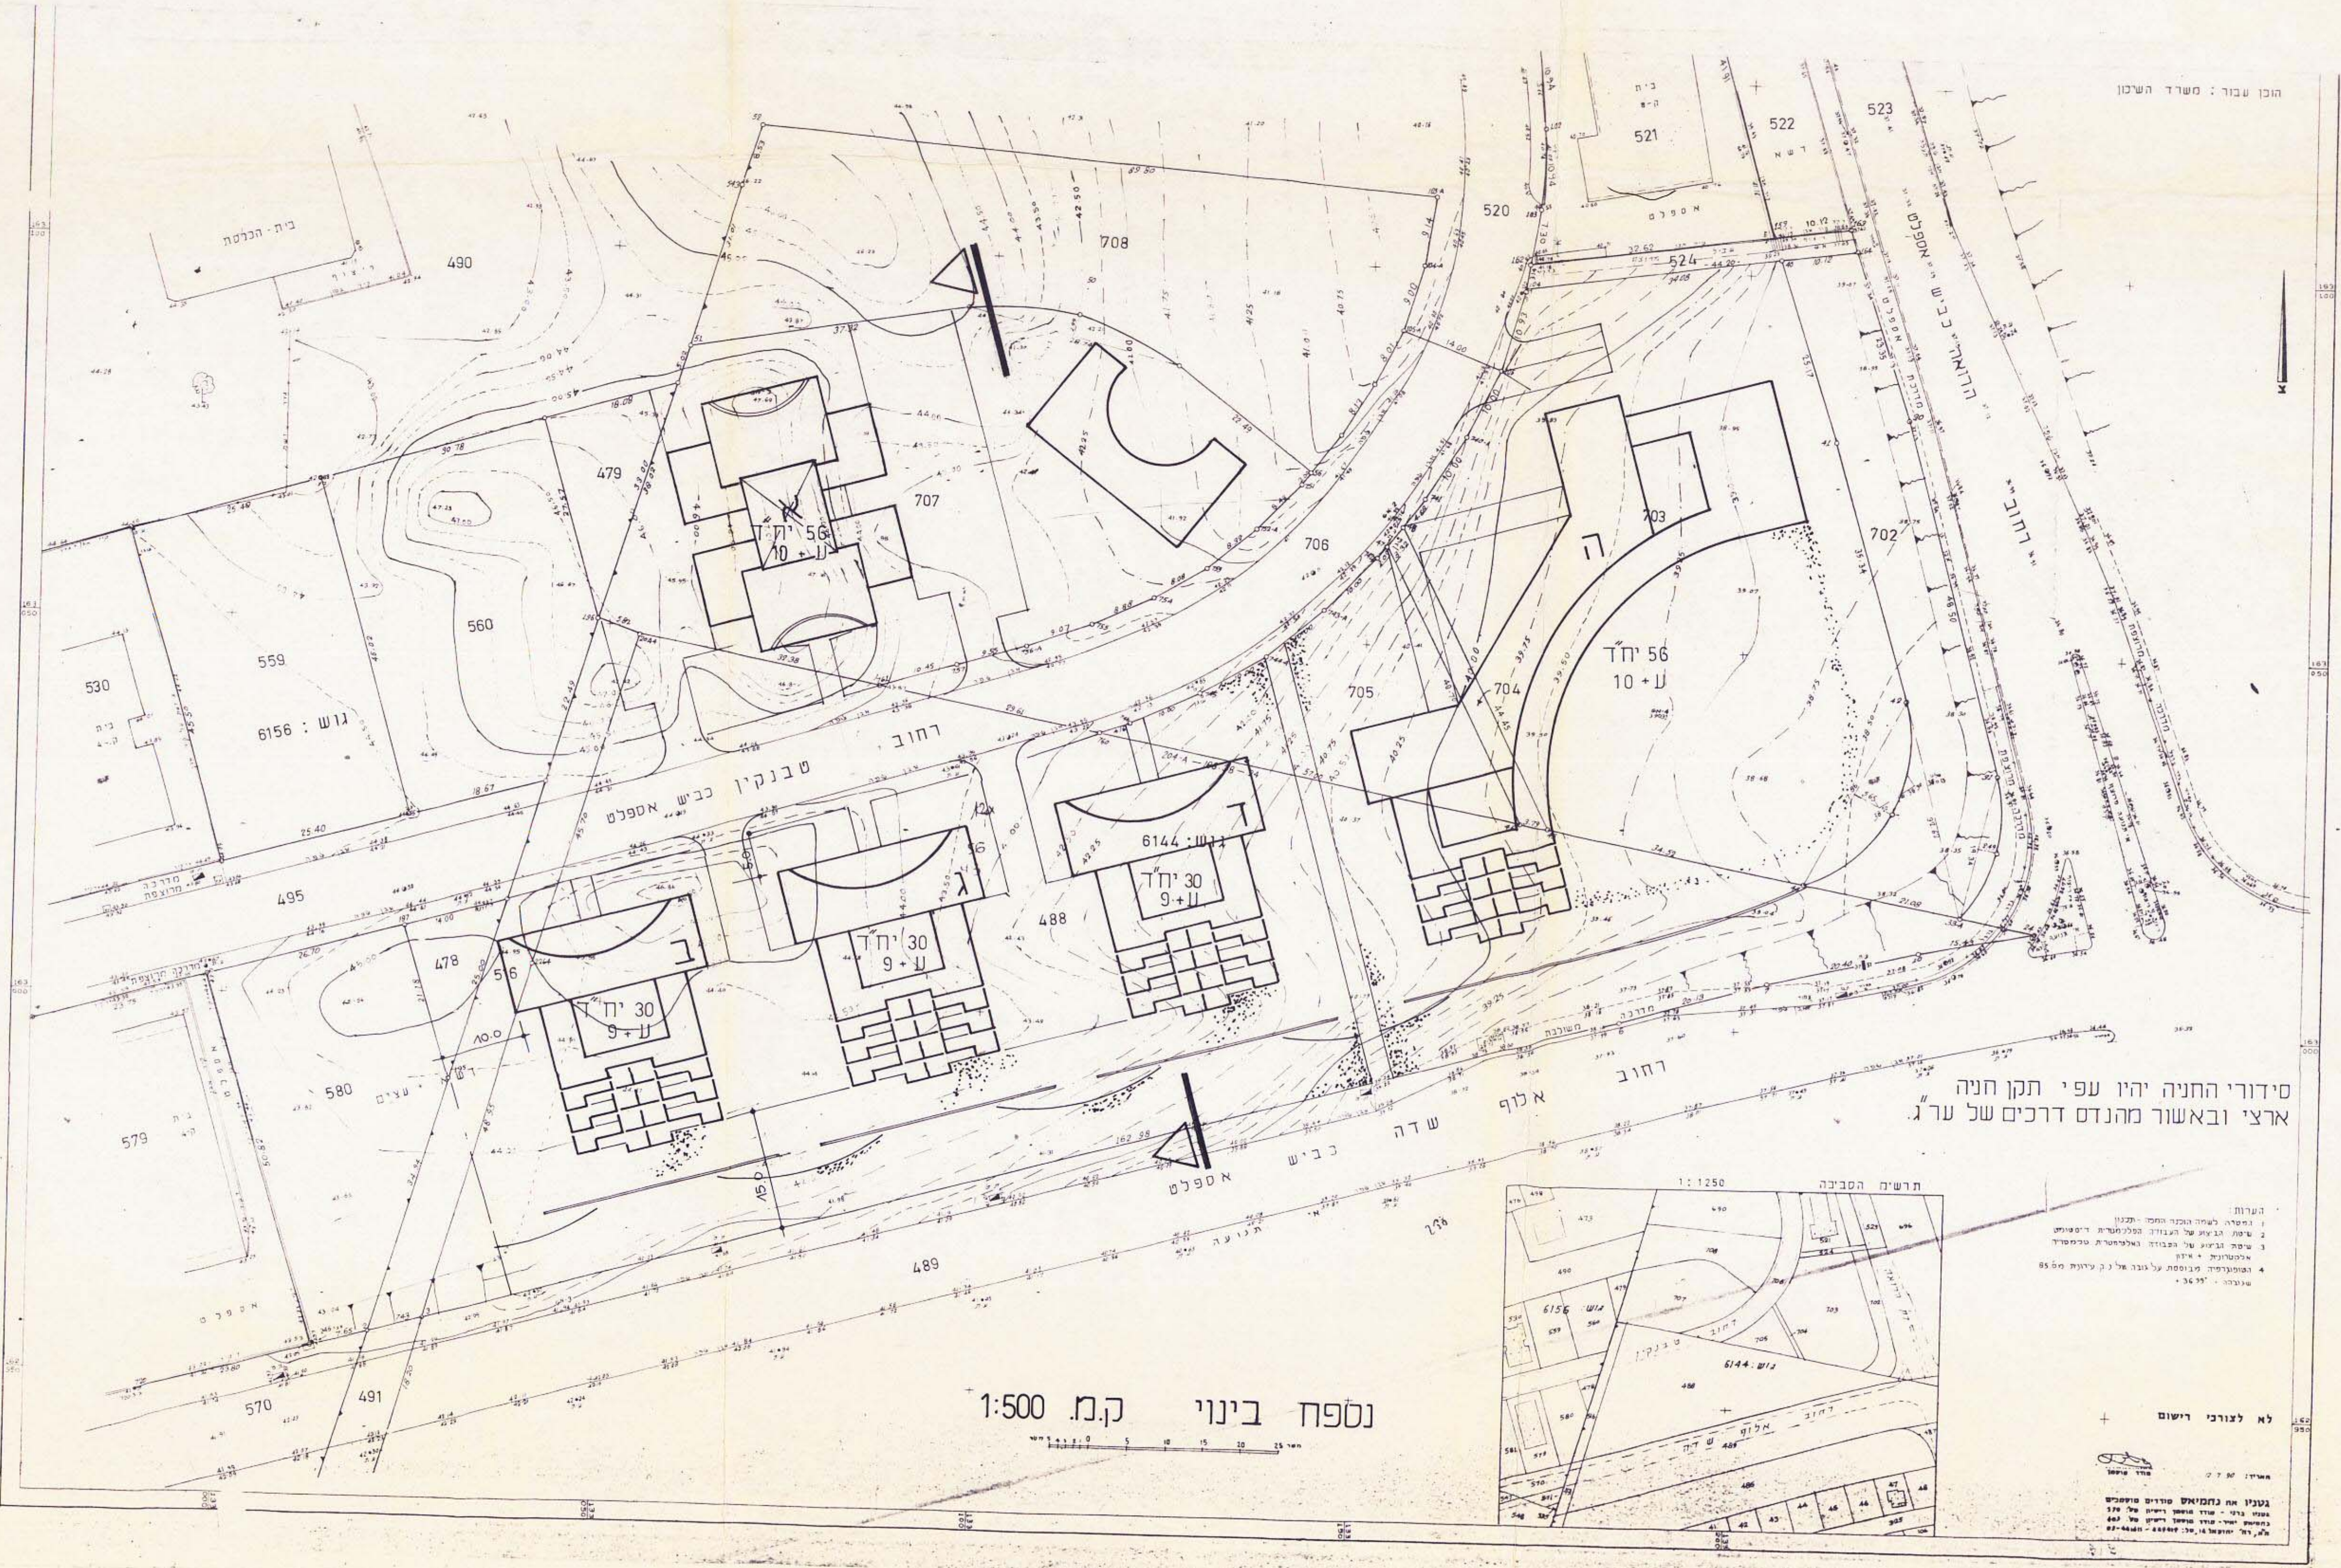

הוכן עבור: משרד השיכון

סידורי החניה יהיו עפי תקן חניה
ארצי ובאשור מהנדס דרכים של ע"ג.

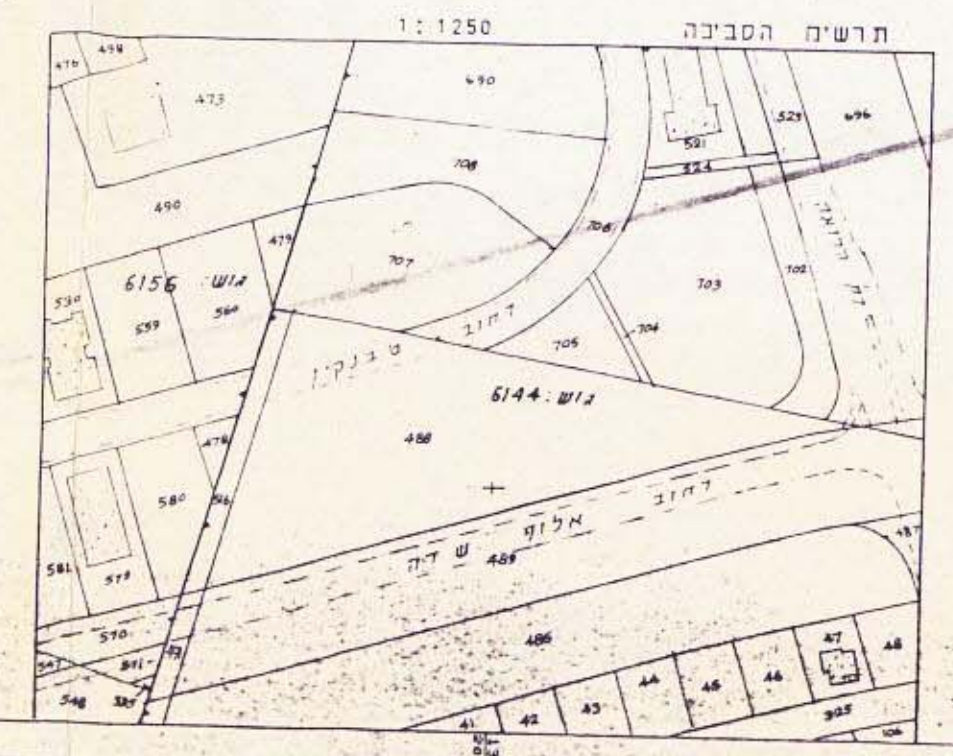

הערות:
1. היסודי לעיבוד הקרקע והחסי-תכנון
2. היסודי גרמית של המודול ככלכלת דרישות
3. גישה גרמית של המודול ככלכלת דרישות
4. המסמכים י"א
5. המסמכים מוכנסת על גבי של כן יעודת 85.50
מטריה - 36.91

לא לצורכי רישום

משרד מ"ל
משרד השיכון

בנינו את נחמיאל טודוס טודוס
משרד - משרד השיכון של ע"ג
משרד השיכון של ע"ג
משרד השיכון של ע"ג

נספח בינוי ק.מ. 1:500