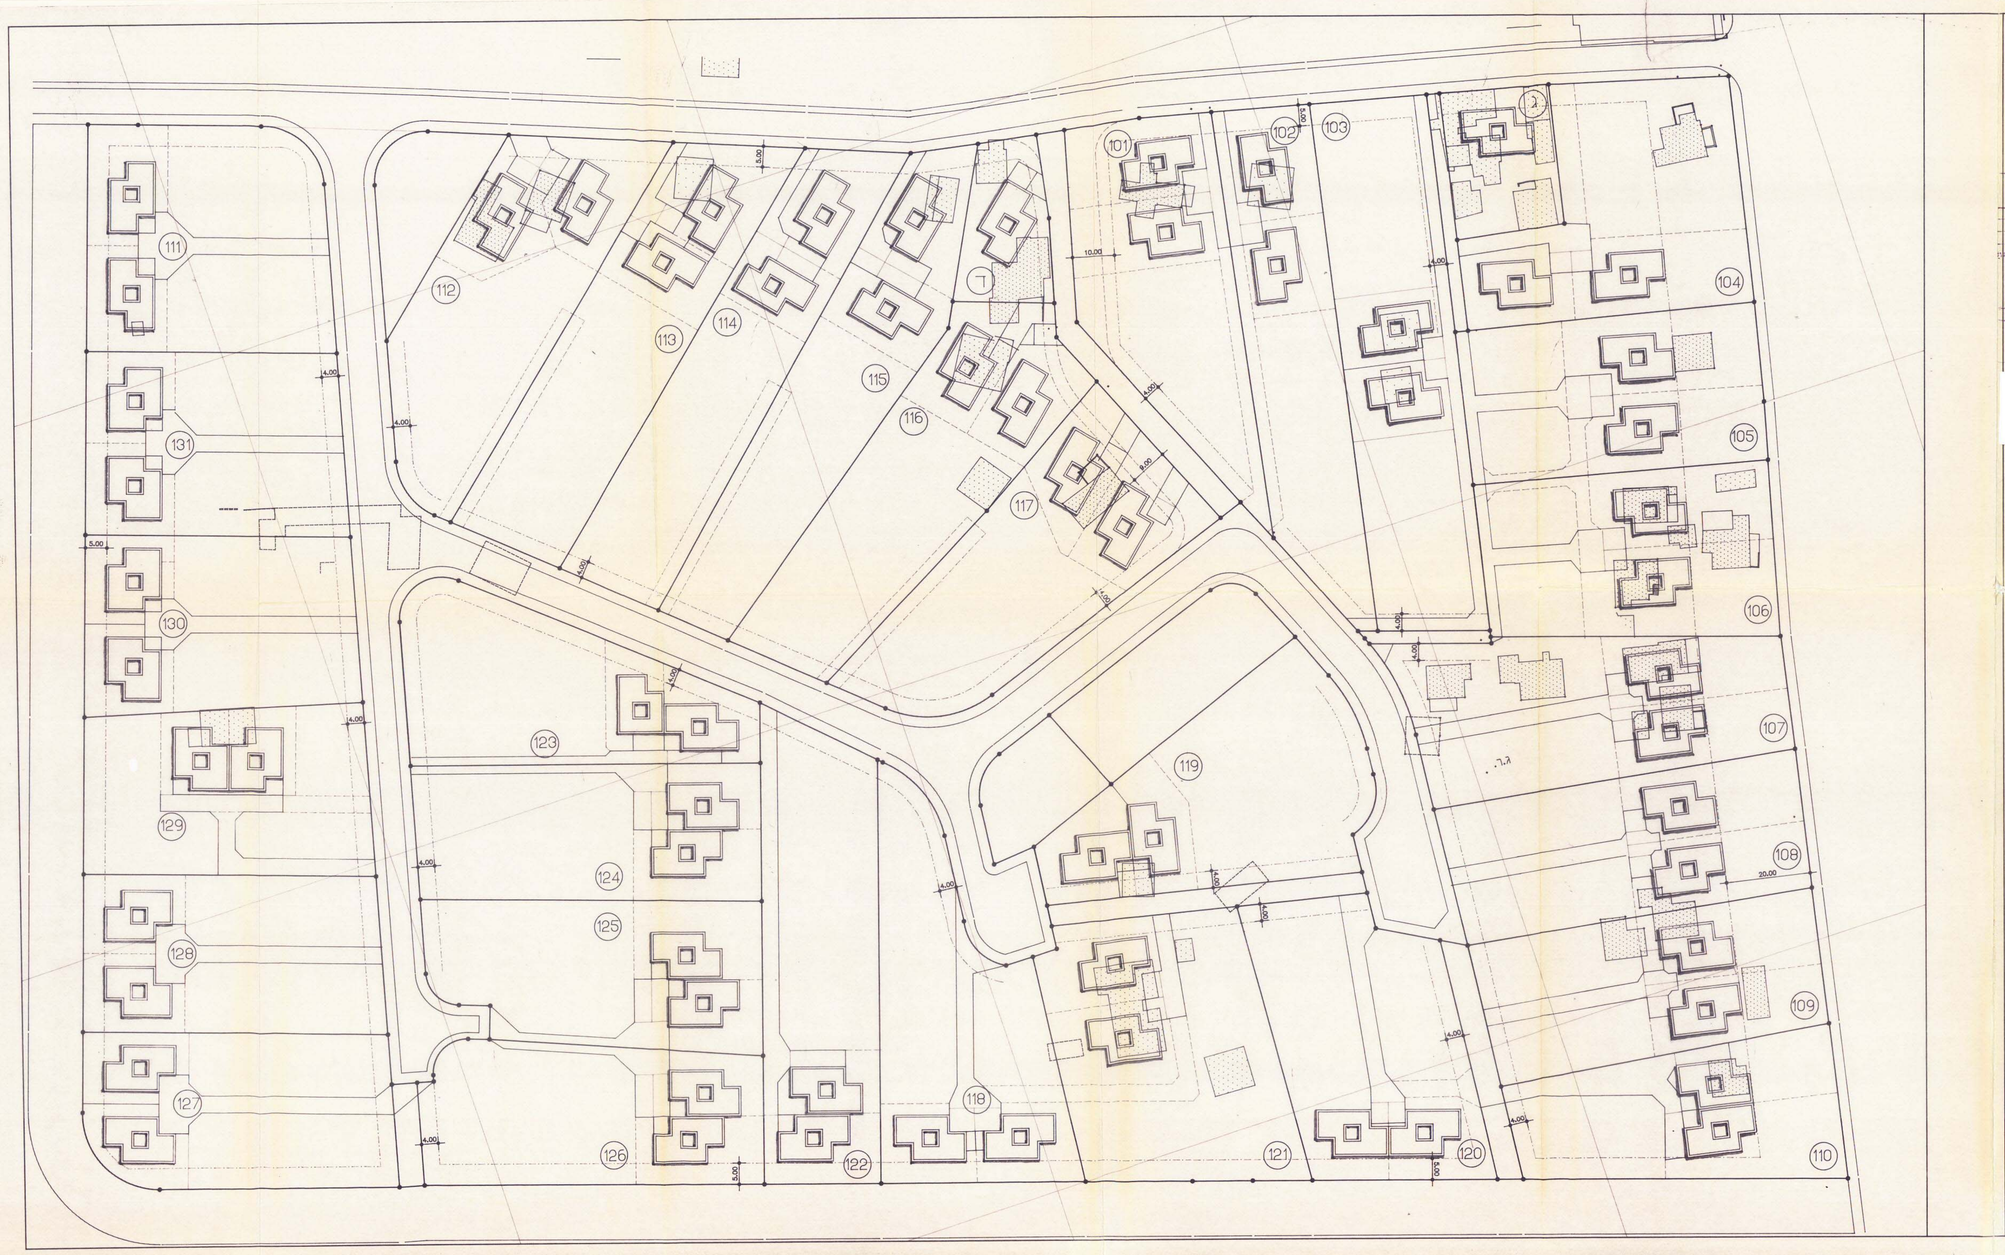

מרחב תכנון מקומי
מחוז תל-אביב
ת. ג. כ. 577

מדינת ישראל / משרד הפנים
חוק התכנון והבניה תשכ"ה-1965
מחוז תל-אביב
מרחב תכנון מקומי
תוכנית מתאר/מפורטת מס' 577
הוגדרה המהותית בישיבתה מס' 1.93 מיום 23.1.92 החליטה לתת תוקף
יו"ר
עו"ד מרכז המחוז
שמואל ליסקה
שם
חתימה
23.1.92

נאמדש-ניהול ובקרת מסמכים וכנסים בע"מ
אימות אלקטרוני
אושרה למוקם, ציין ובדה
יום
חתימה

התפלגות יחידות דיור.

מס' מגרש	מס' יח"ד לפי תב"ע
101	2
102	2
103	2
ג	1
104	2
105	2
106	2
107	2
108	2
109	2
110	2
111	2
112	2
113	2
114	2
115	2
ד	1
116	2
117	2
118	2
119	2
120	2
121	2
122	2
123	2
124	2
125	2
126	2
127	2
128	2
129	2
130	2
131	2
סה"כ	64

23/9/92

נחליאלי שיר
מנהל מחוז תל אביב
מקום ג'יא

ב. ר. ר. ב. ן
מנהל מחוז תל אביב
מקום ג'יא

עקרונות תבינוי:
1. מקום 2 יח"ד לפי ת.ב.ע. בהתאם לסמרס בתקנון:
א. במגרשים שבהם מבנים קיימים - באזור המבנים
ב. במגרשים ללא מבנים - בשליש המגרש האחורי
2. במגרשים 129,121,102, במידה ויהרסו המבנים הקיימים, יש לבנות את המבנים החדשים בחלק האחורי של המגרש, כדוגמת המגרשים הסמוכים

שכונת ידידיה
תכנית בינוי

קנ"מ 1 : 500

בעלי
לויצקי
כסיף
אדריכלים
אדריכלים ובוני ערים (1989) בע"מ
רח' ביאליק 5, ת"א. טל: 652195/6 פקס: 5103891

מפתחות 16\12\91