


100
 גאודע-ניחול ומידע מקרקעין ונכסים בע"מ
 אימות אישור
 אושרה לתוקף ע"י ועדה
 שם חתימה
 377/ד

נספח לתכניה מתאר ח-357
תשריט תפעולי למתקני תברואה ופסולח בנין.

סקרא

- 1 משטח שפיכה עם מדחס.
- 2 משטח שפיכה חופשי
- 3 צינור
- 4 מחסן ושירותים.
- 5 חדר אוכל-בשת.
- 6 מטבח.
- 7 מחסן לכלי עבודה וחומרים לתחנת מעבר.
- 8 מחסן ציוד כללי.
- 9 מחסן רעליוס ותברואה מוגעת.
- 10 ביתן חשמל.
- 11 מתקן החזק.

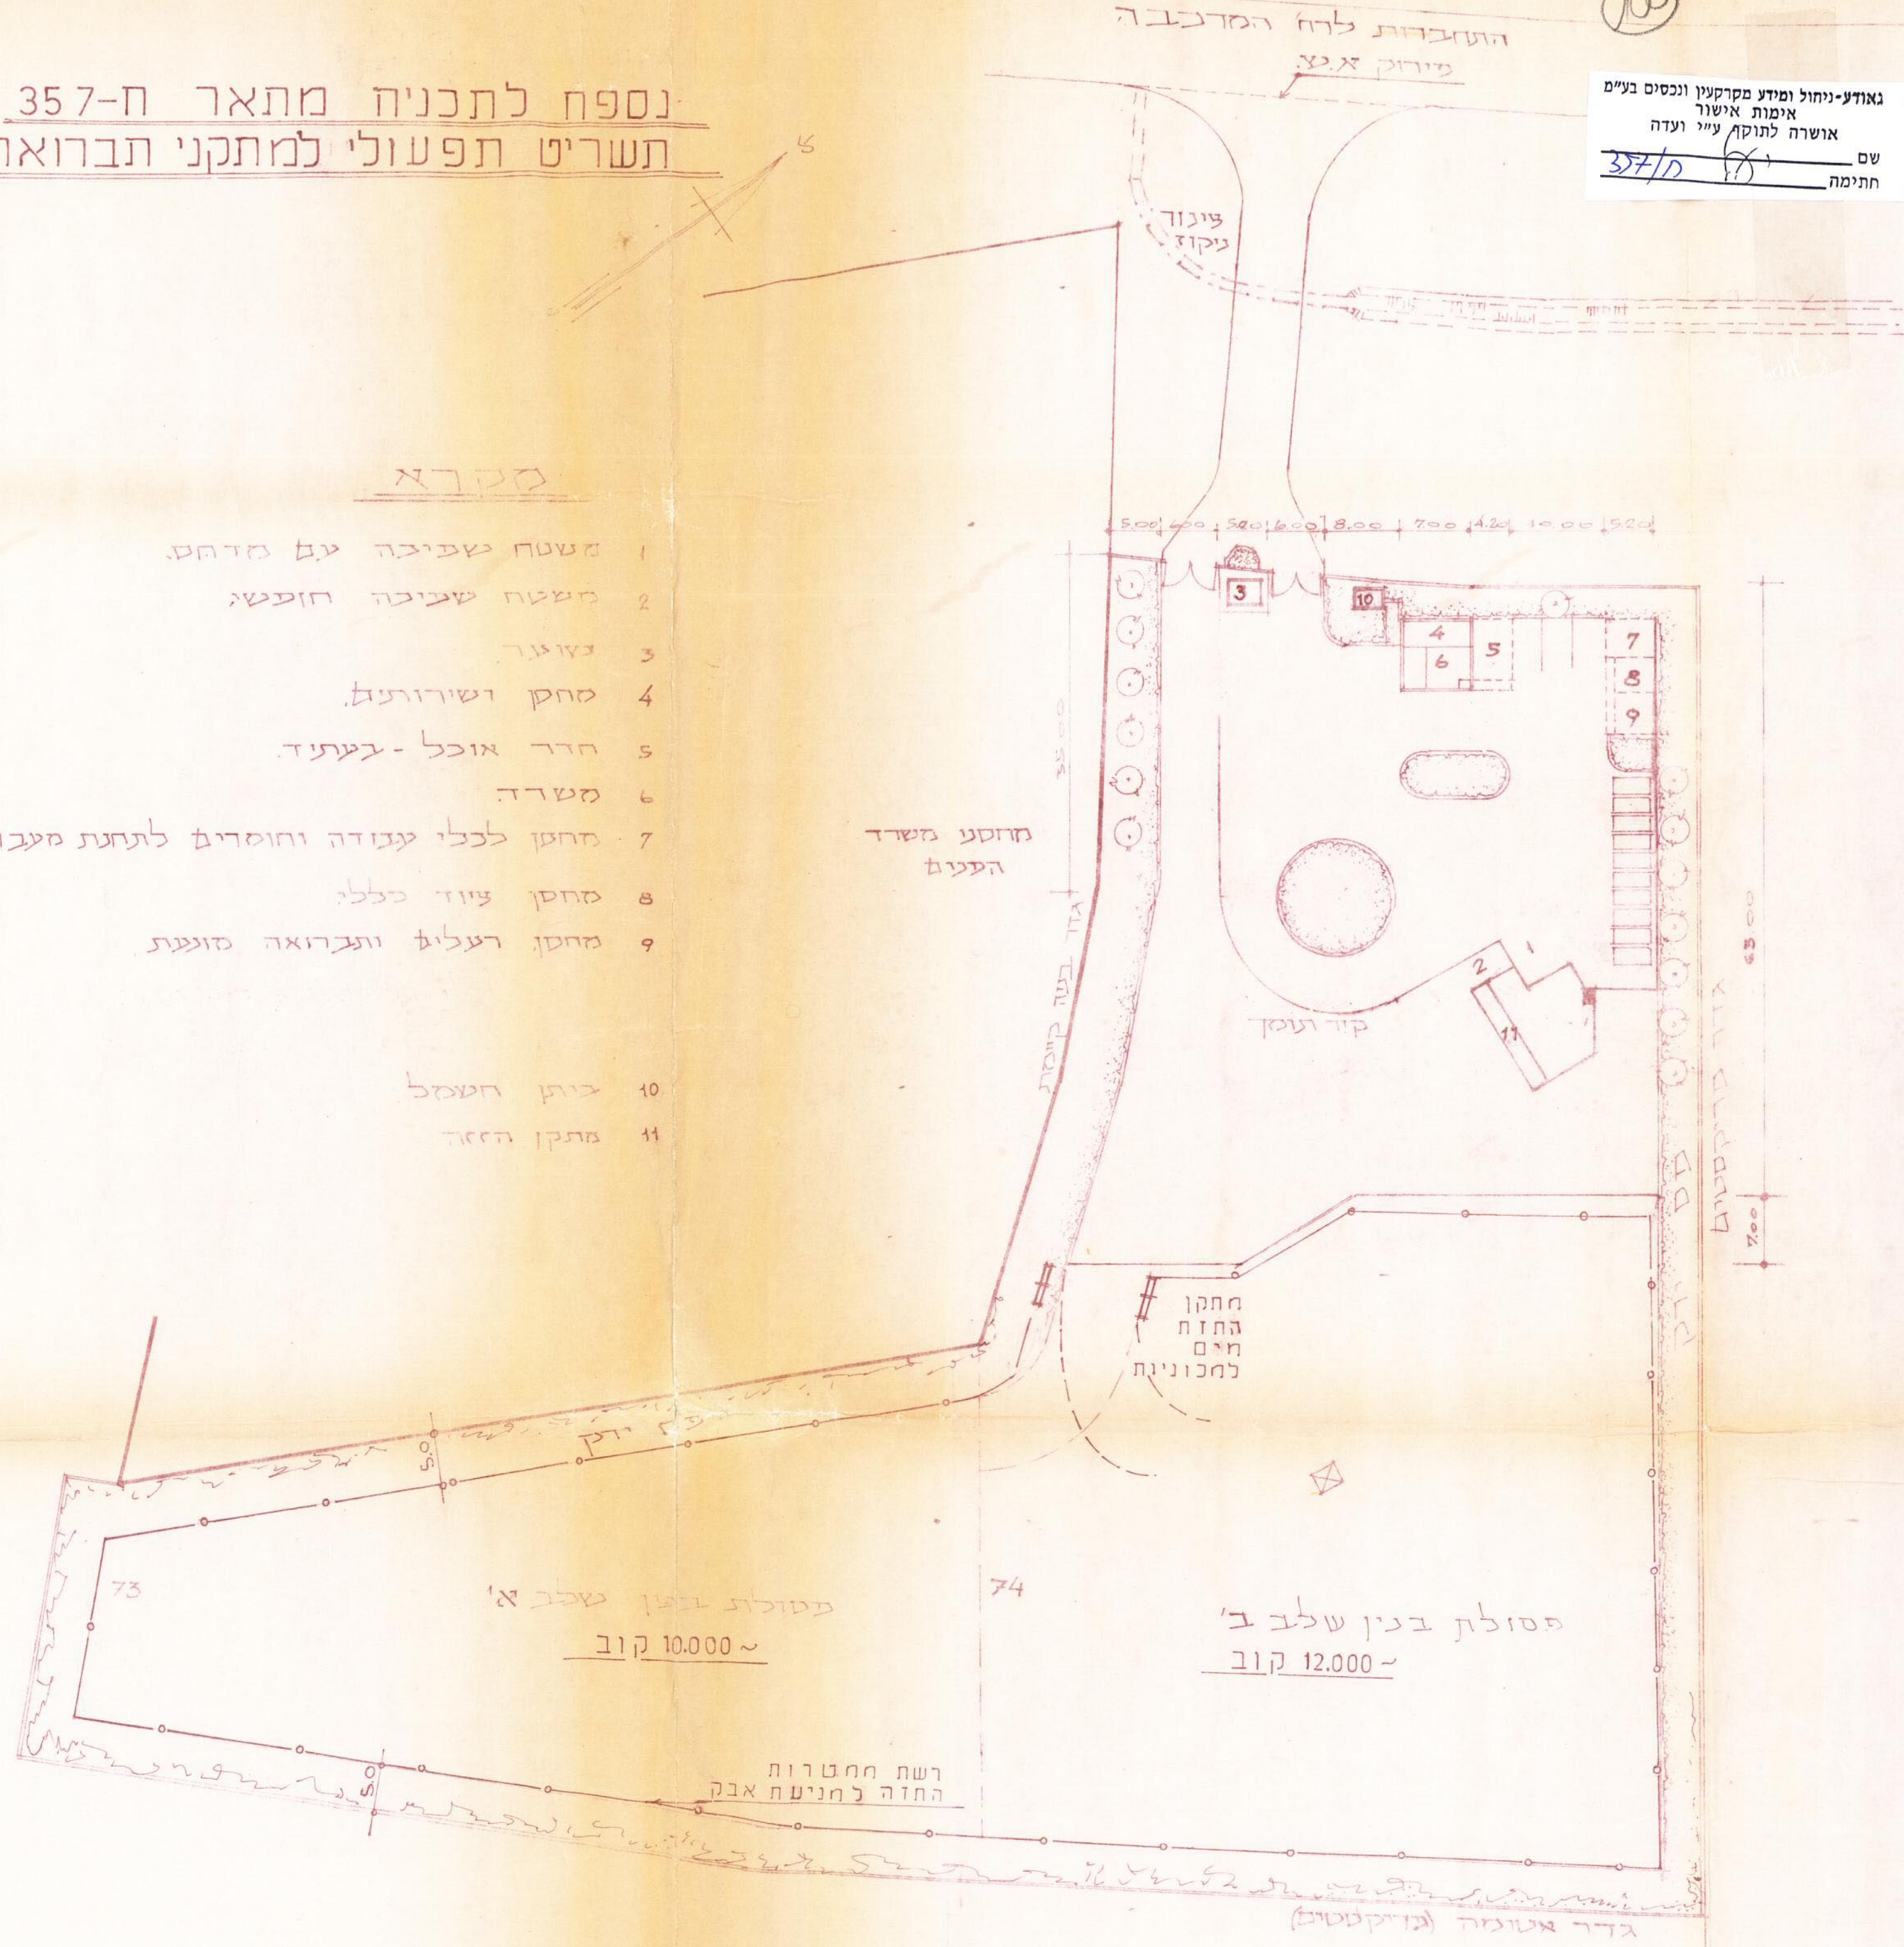

גו"צ - 6108

תכניה למתקני תברואה ופסולח בנין 1:500