
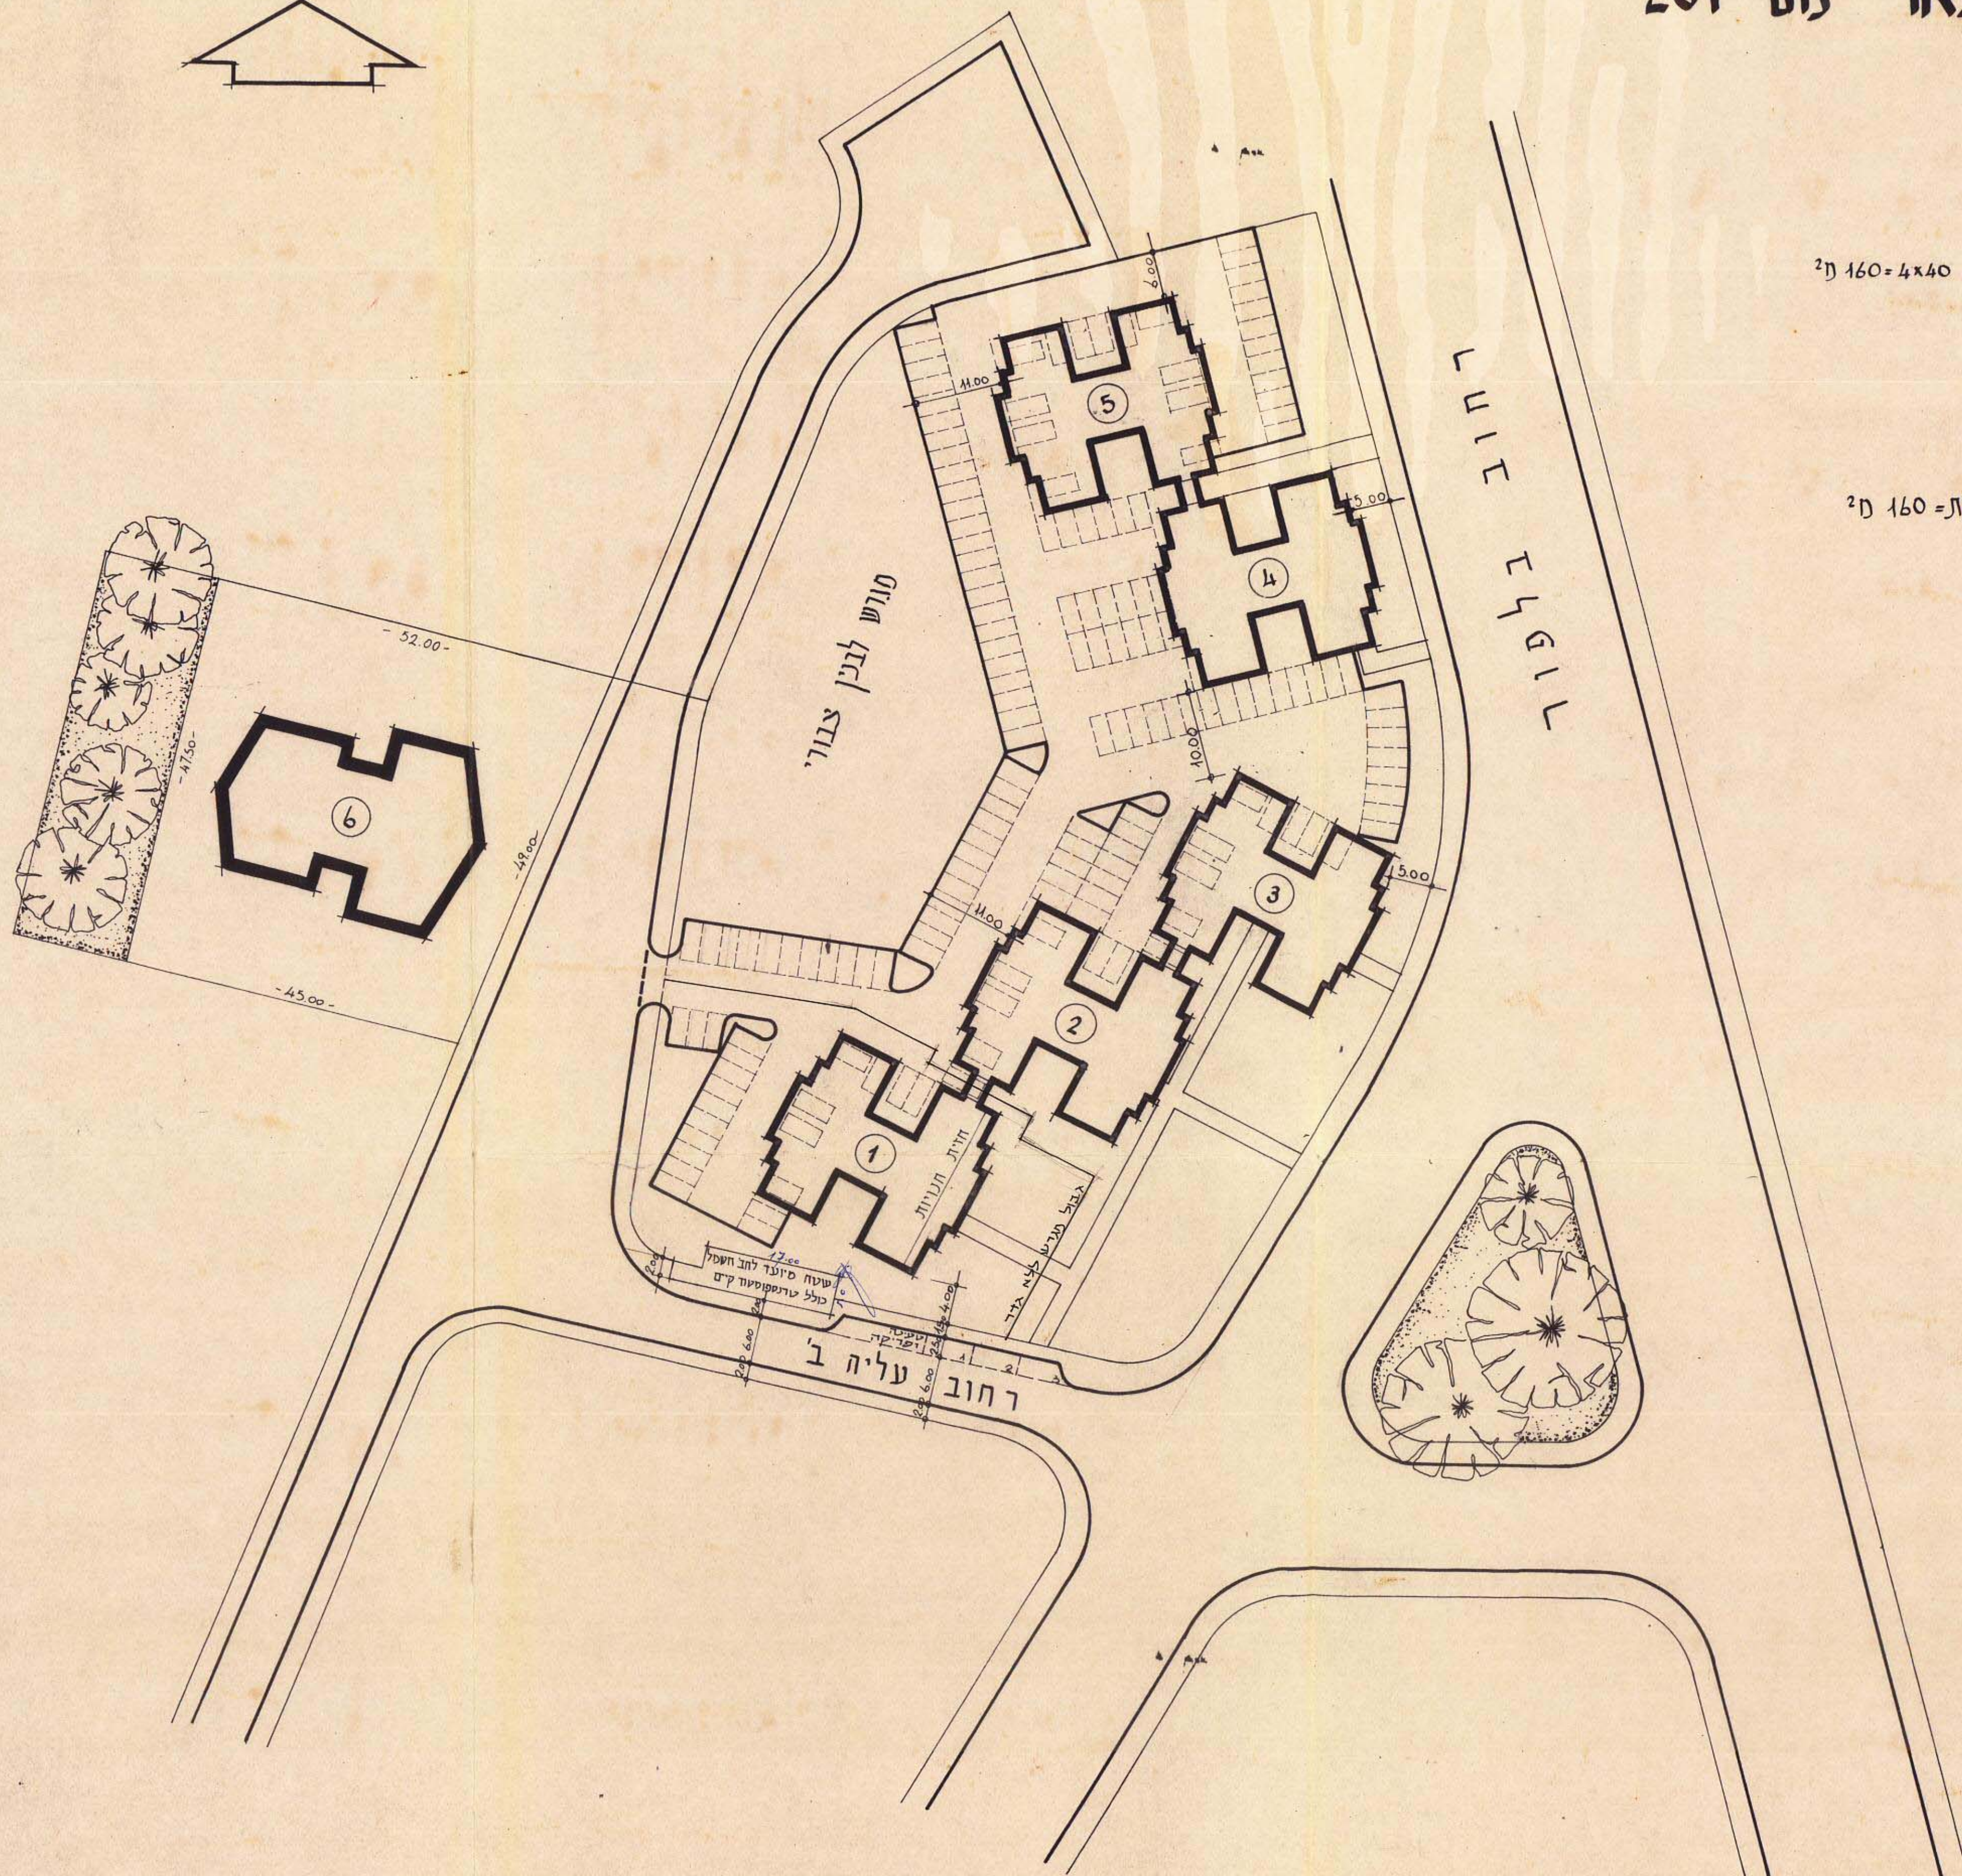


בתים

תכנית בנוי לתכנית מתאר מס' 201

ק.מ. - 1:500

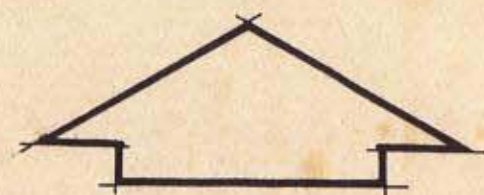

רשימת היחידות

בנין מס' 1	8 ק'ע'	32 יח' + 4 חנויות = 160 מ ²
בנין מס' 2	8 ק'ע' + 2 ד' נג'	34 יח'
בנין מס' 3	8 ק'ע' + 2 ד' נג'	34 יח'
בנין מס' 4	8 ק'ע' + 2 ד' נג'	34 יח'
בנין מס' 5	8 ק'ע'	32 יח'
בנין מס' 6	13 ק'ע' + דיורות נג'	54 יח'
סה"כ		220 יח' + 4 חנויות = 160 מ ²

אישור אישור
אוטורה לתוקף ע"י ועדה
סמ' חתימה