גאודע-ניהול ומידע מקרקעין ונכסים בע"מ
אימות אישור
אושרה לתוקף ע"י ועדה
שם ____
חתימה ____
בו/167

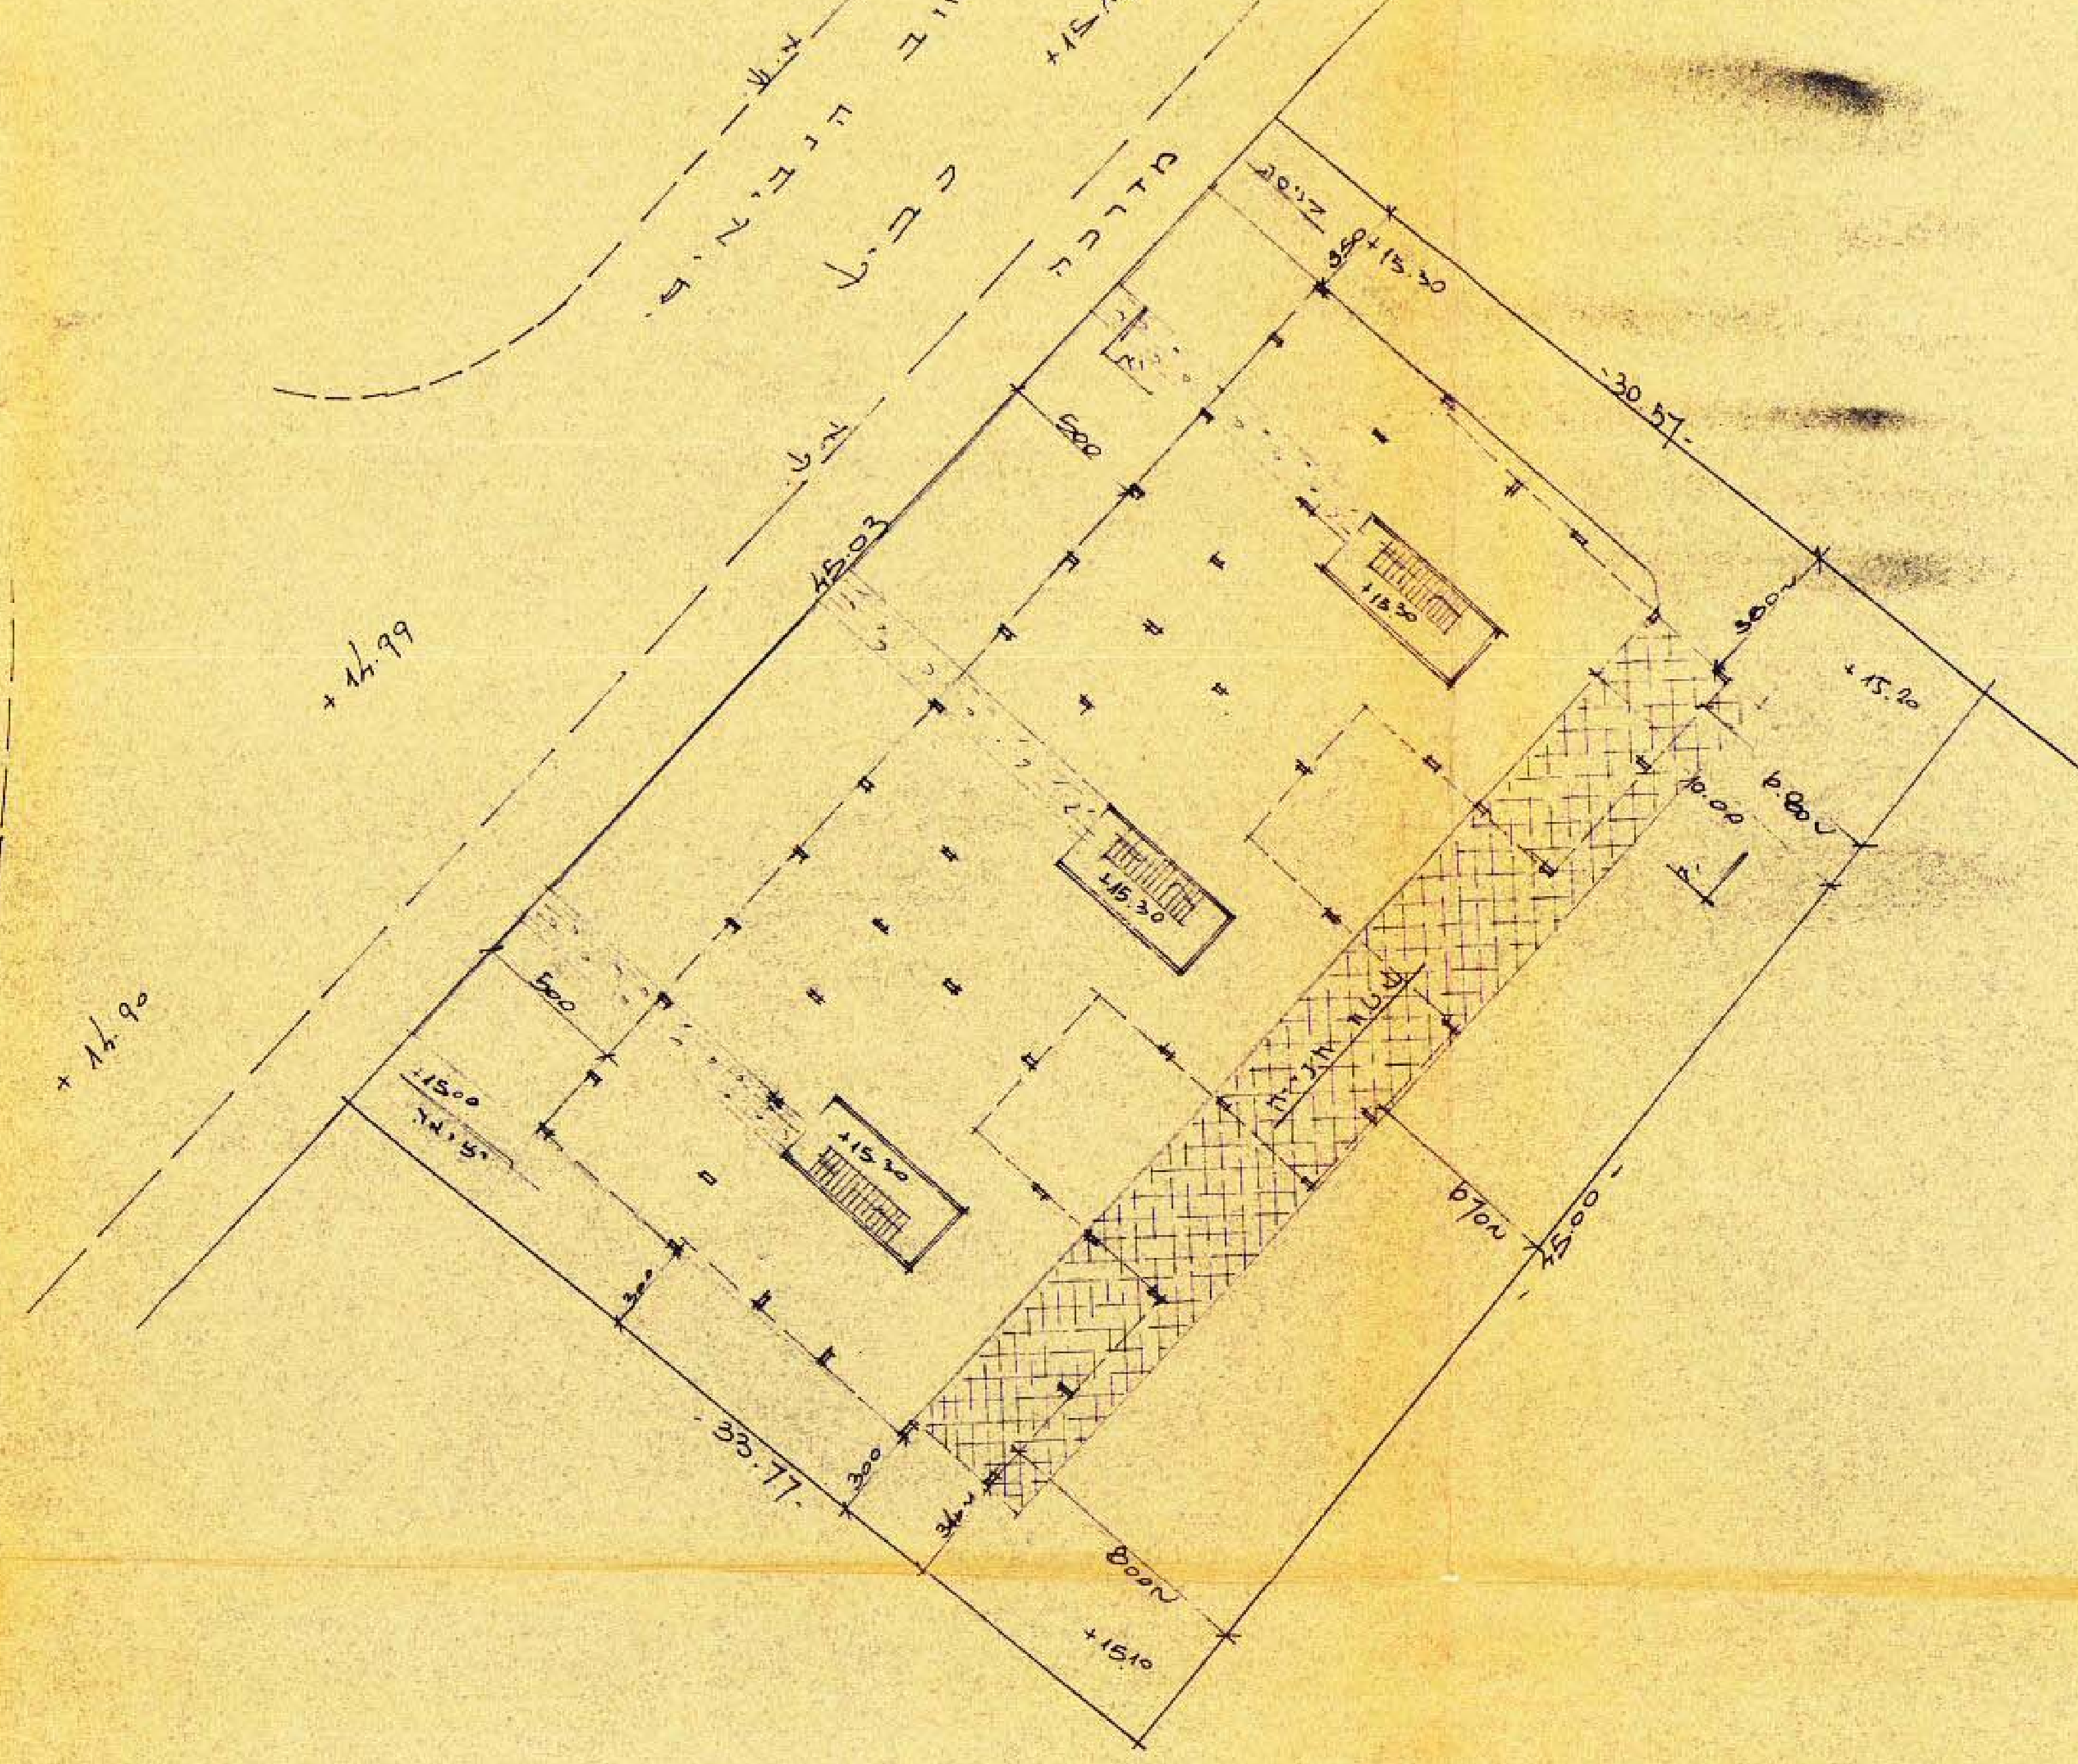

רחוב הנביאים
כביש
מדרכה
א.ע
+15.19
+14.99
+14.90
45.03
30.57
33.77
45.00
500
300
350
+15.30
+15.20
+15.10
+15.00
8.00
10.00
6.80

תכנית קומת קרקע
ק.מ. 1:250

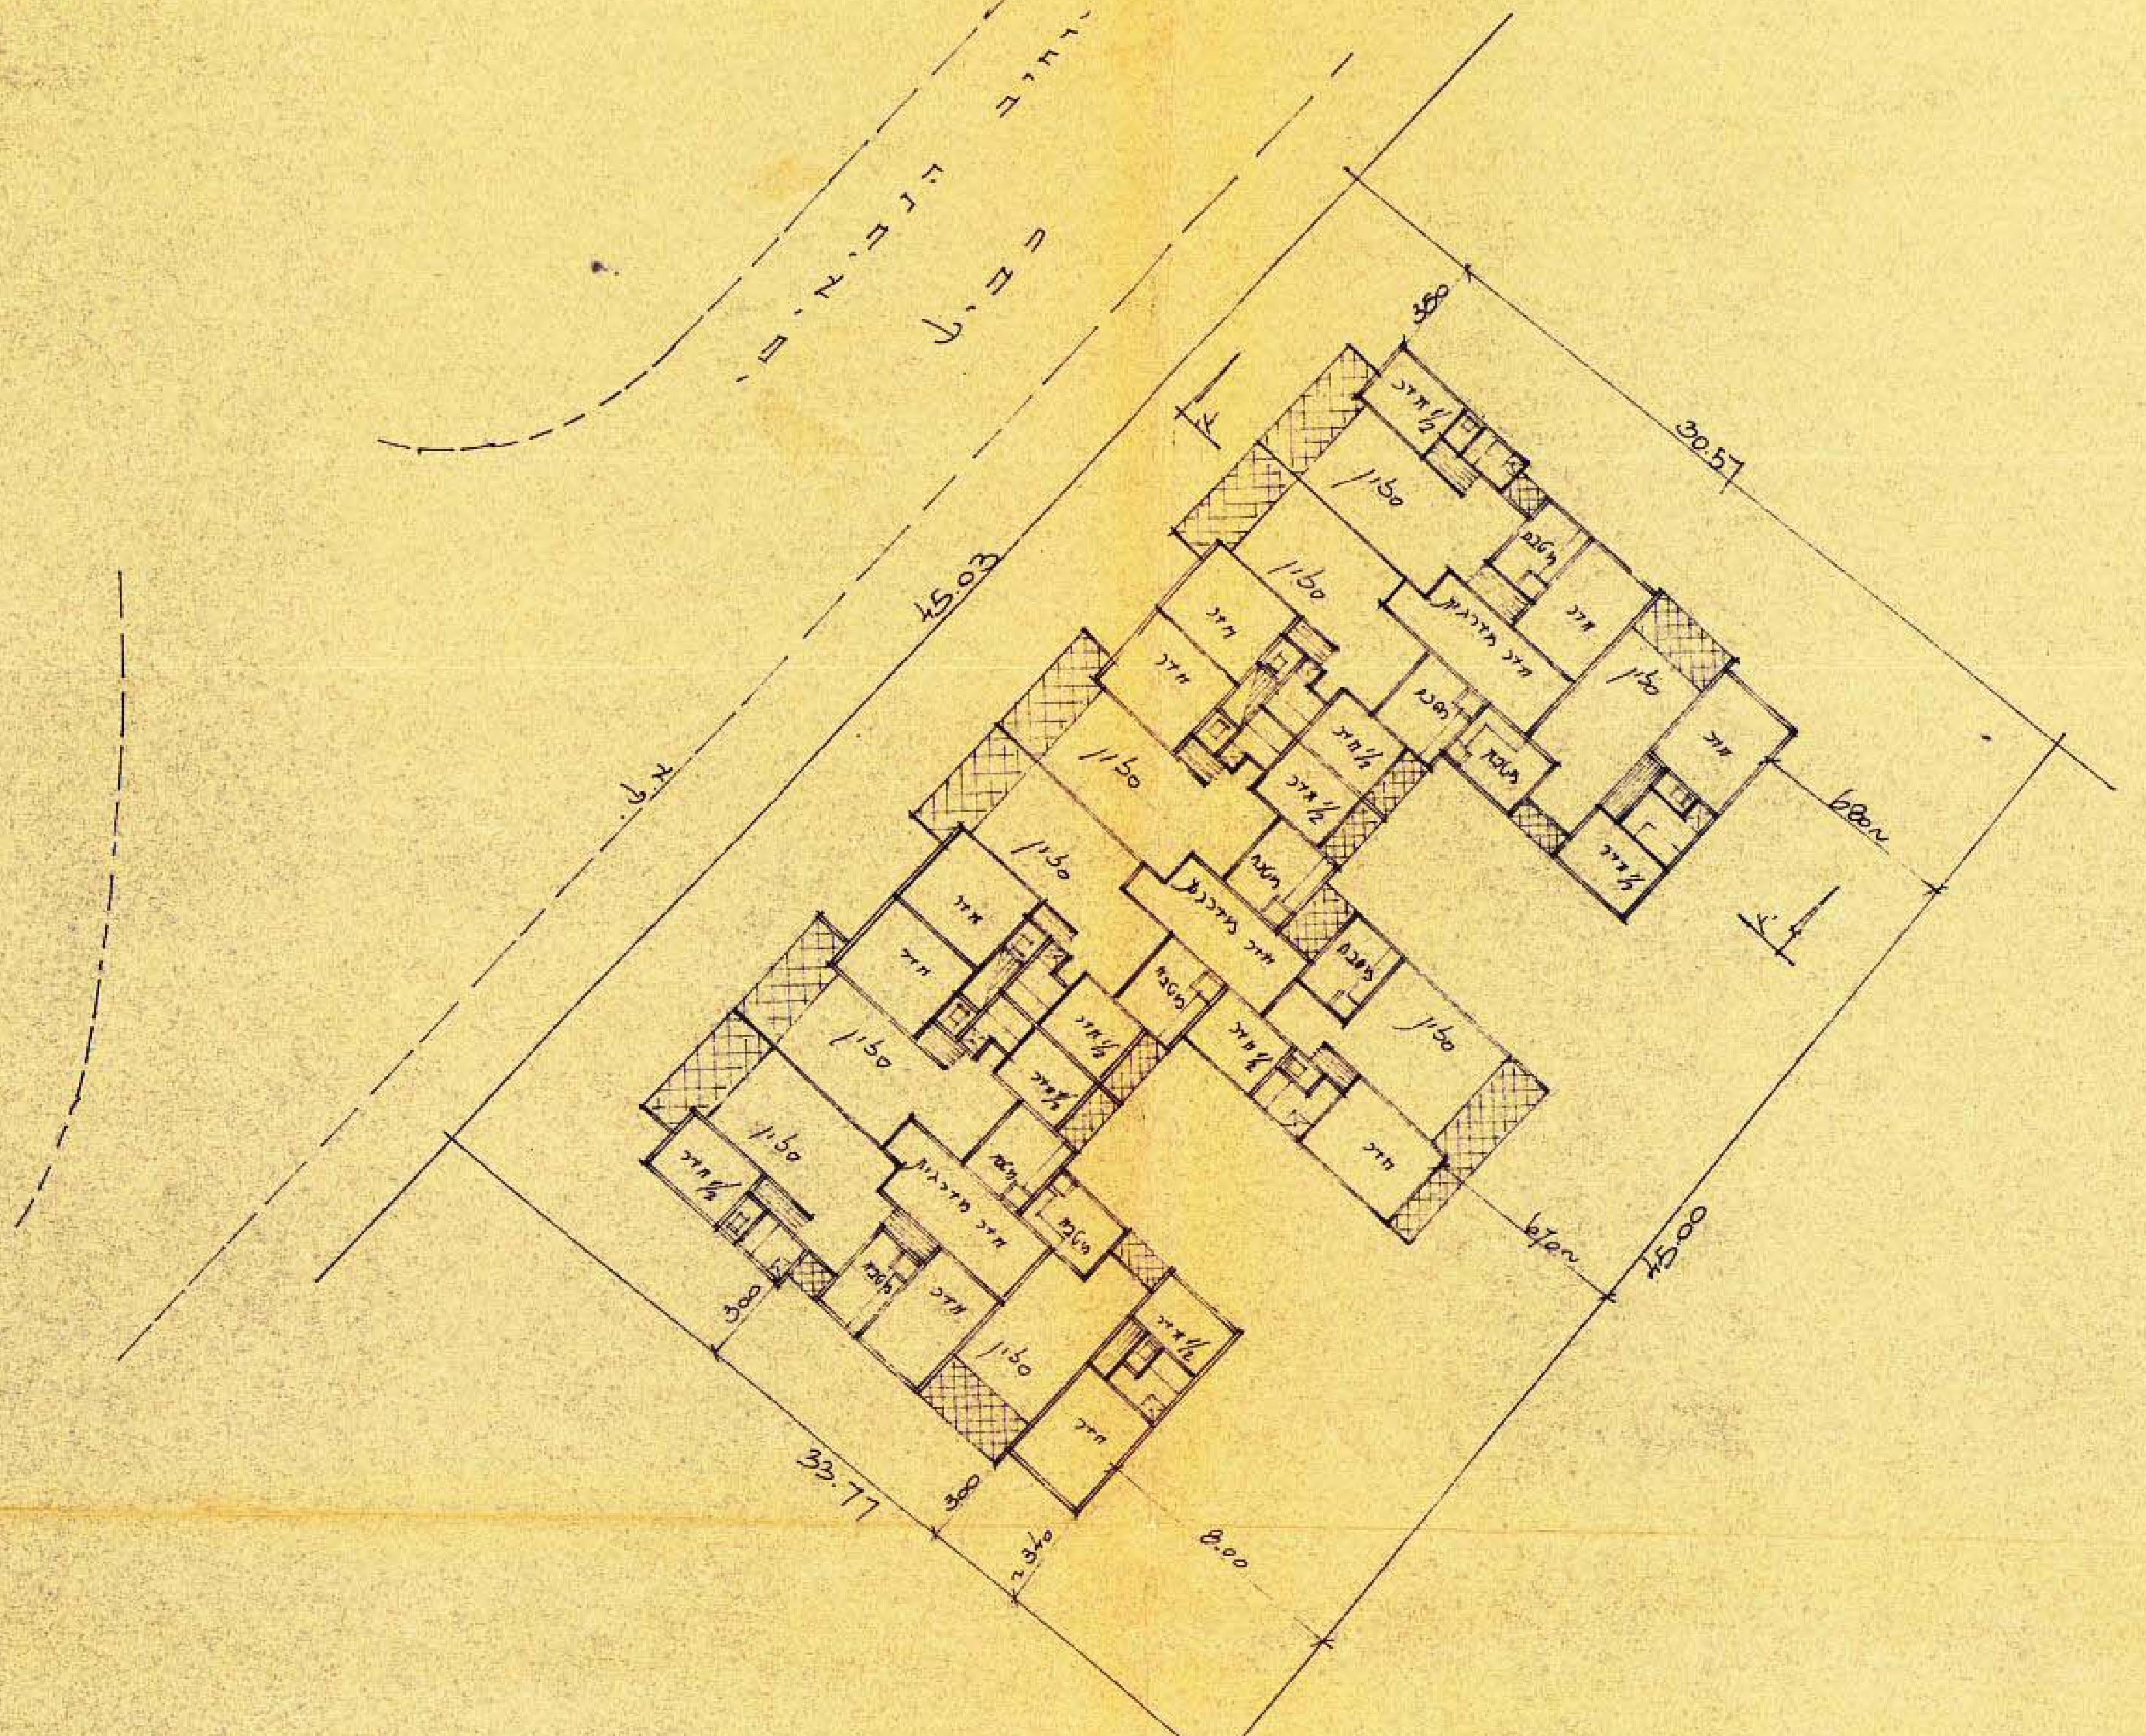

רחוב הנביאים
כביש
א.ע
45.03
30.57
33.77
45.00
300
8.00
סלון
חדר
חדר מדרגות
מטבח

תכנית קומות א-ב-ג-ד
ק.מ. 1:250

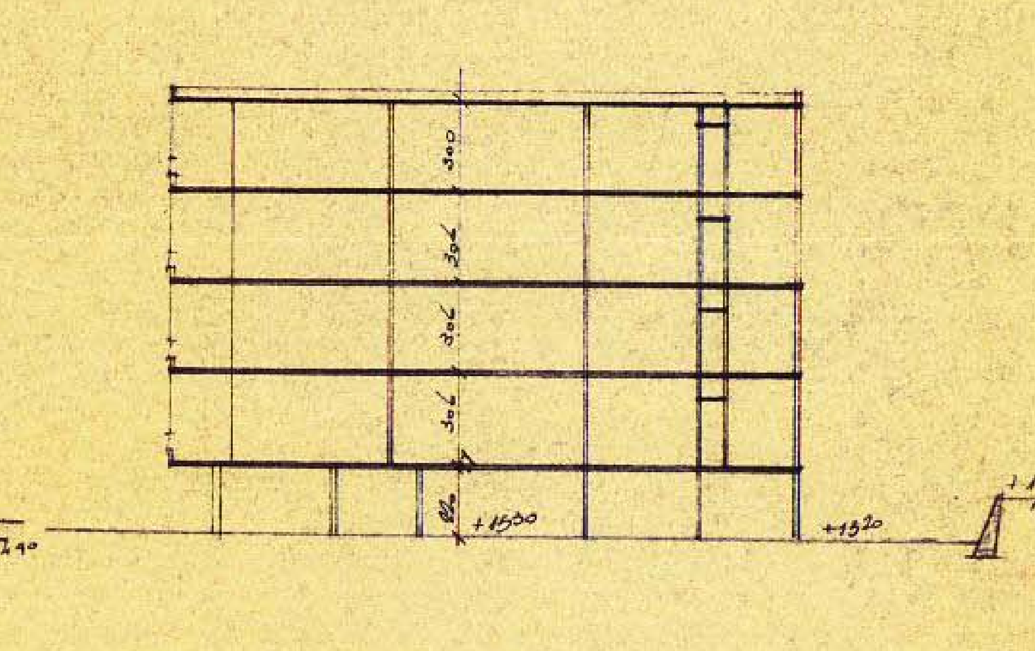

300
+15.00
+15.20
+17.00

חתך א-א ק.מ 1:250

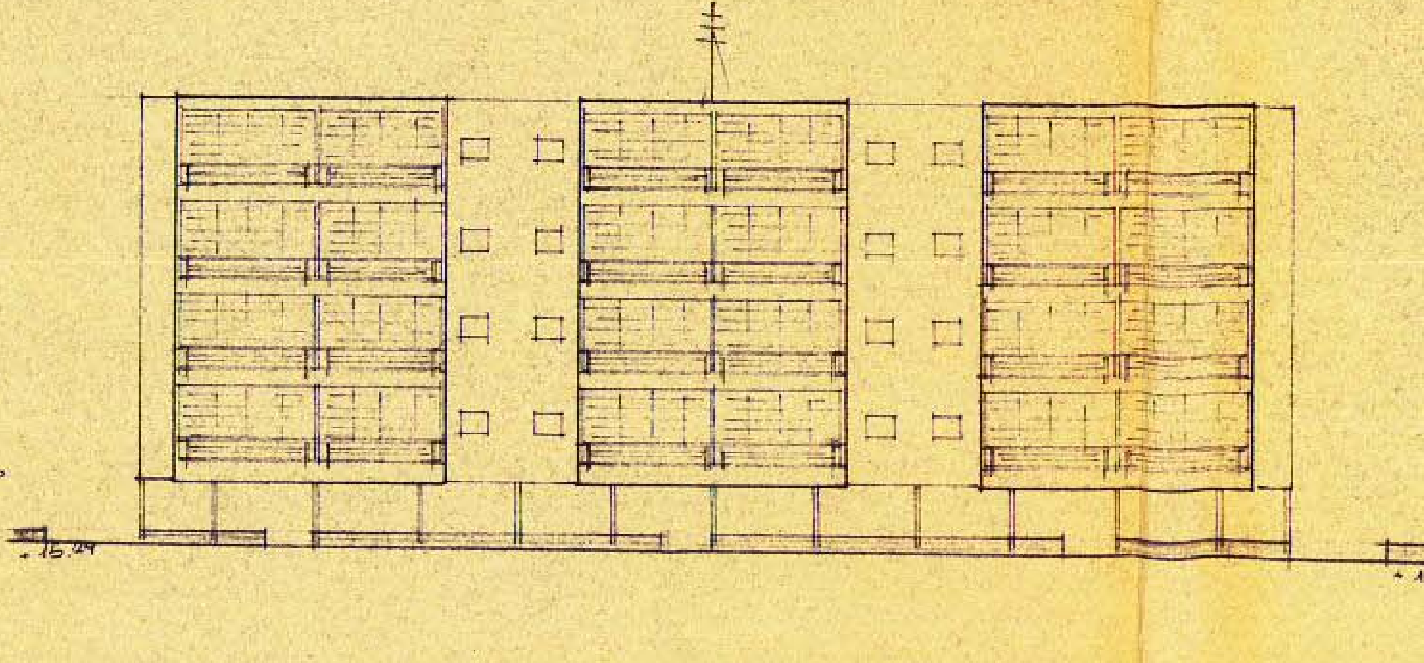

חזית צפון - מערבית

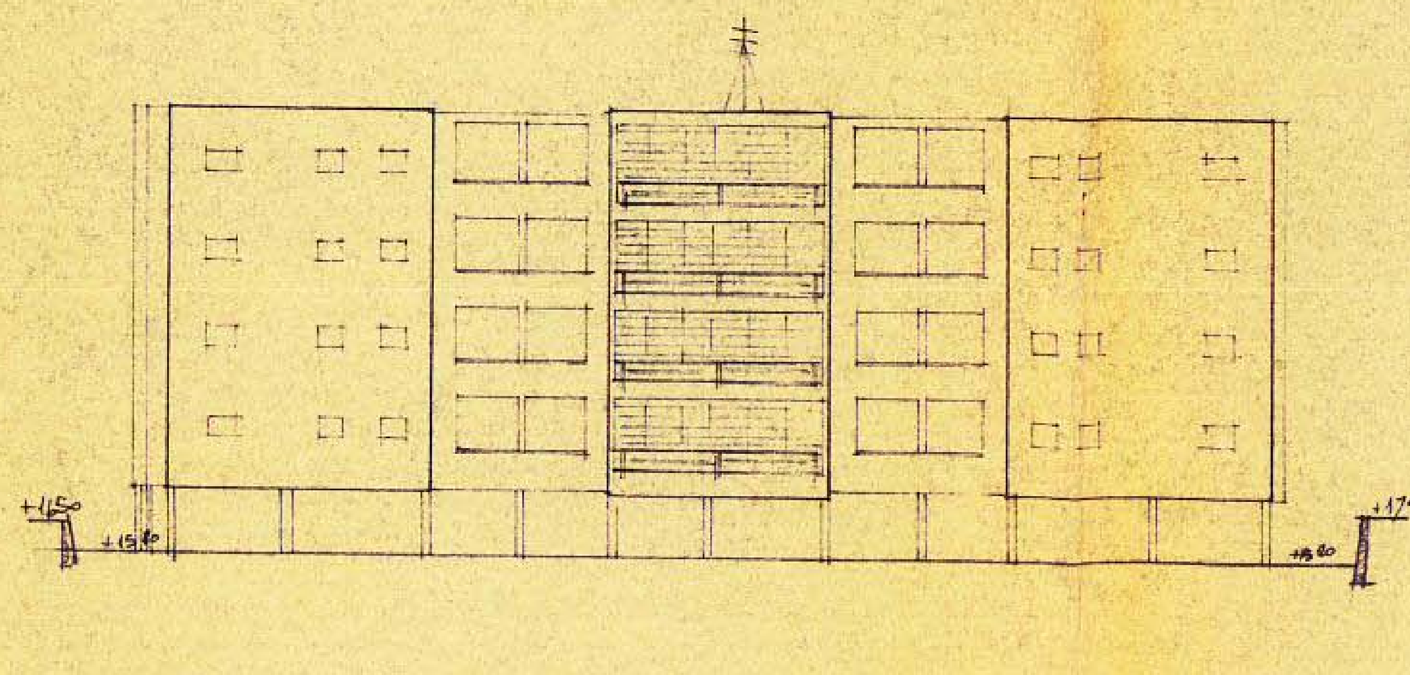

+11.50
+15.10
+17.00

חזית דרום - מזרחית

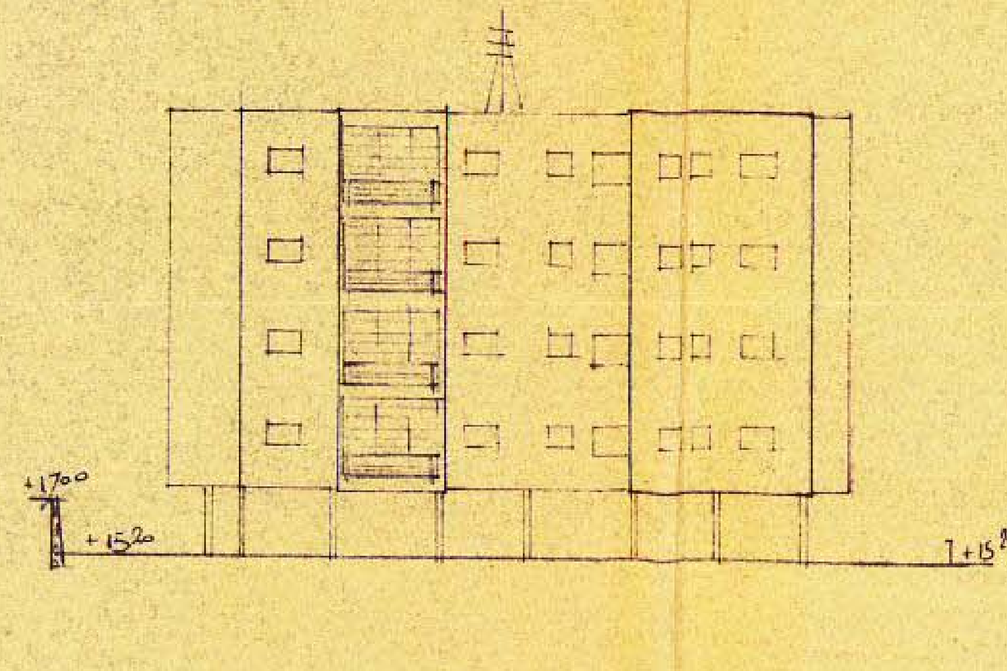

+17.00
+15.20
+15.19

חזית צפון - מזרחית

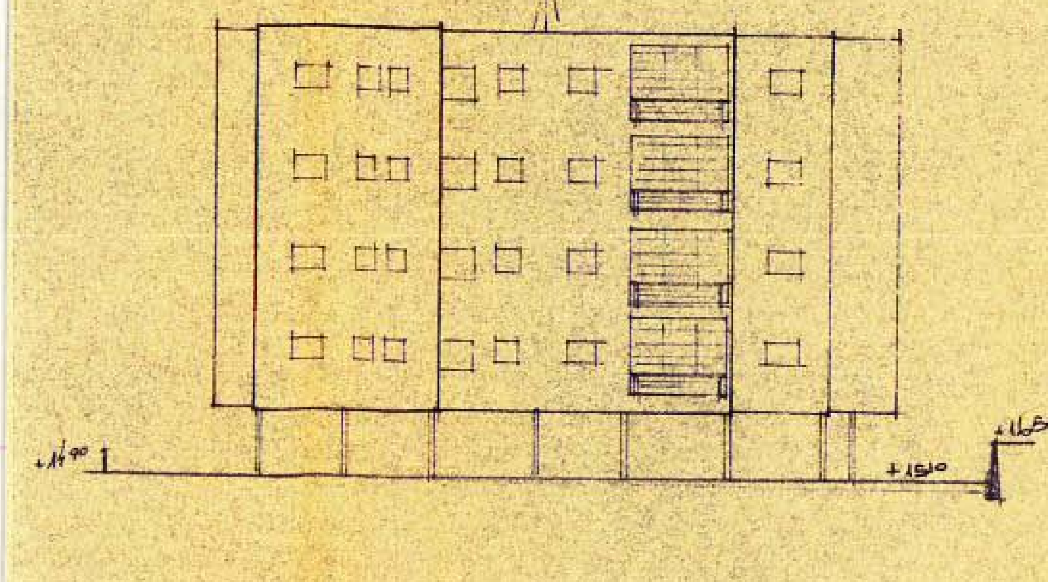

+14.90
+15.10
+16.50

חזית דרום - מערבית