


פינת משקים אפטיבית
 שטח בנסוגות קימת כדי ליצור מתקן משקים
 טבעי חלק אינטגרלי חזני הקרקע: הפרוייקט הגובה
 יוצרים שטח חנוכה - אשר על יבדוד בבורות שנות
 האפשר טיפוס וגלישה, החששה גאפי גליון מתן
 לשילוב עם מתקני נוספים על מנת ליצור חזני חזני
 משקים הפנימי של הצדדיות כעלוב הגוננות
 רחב גליון חזני - מתן 4

רח' אליהו גולומב -

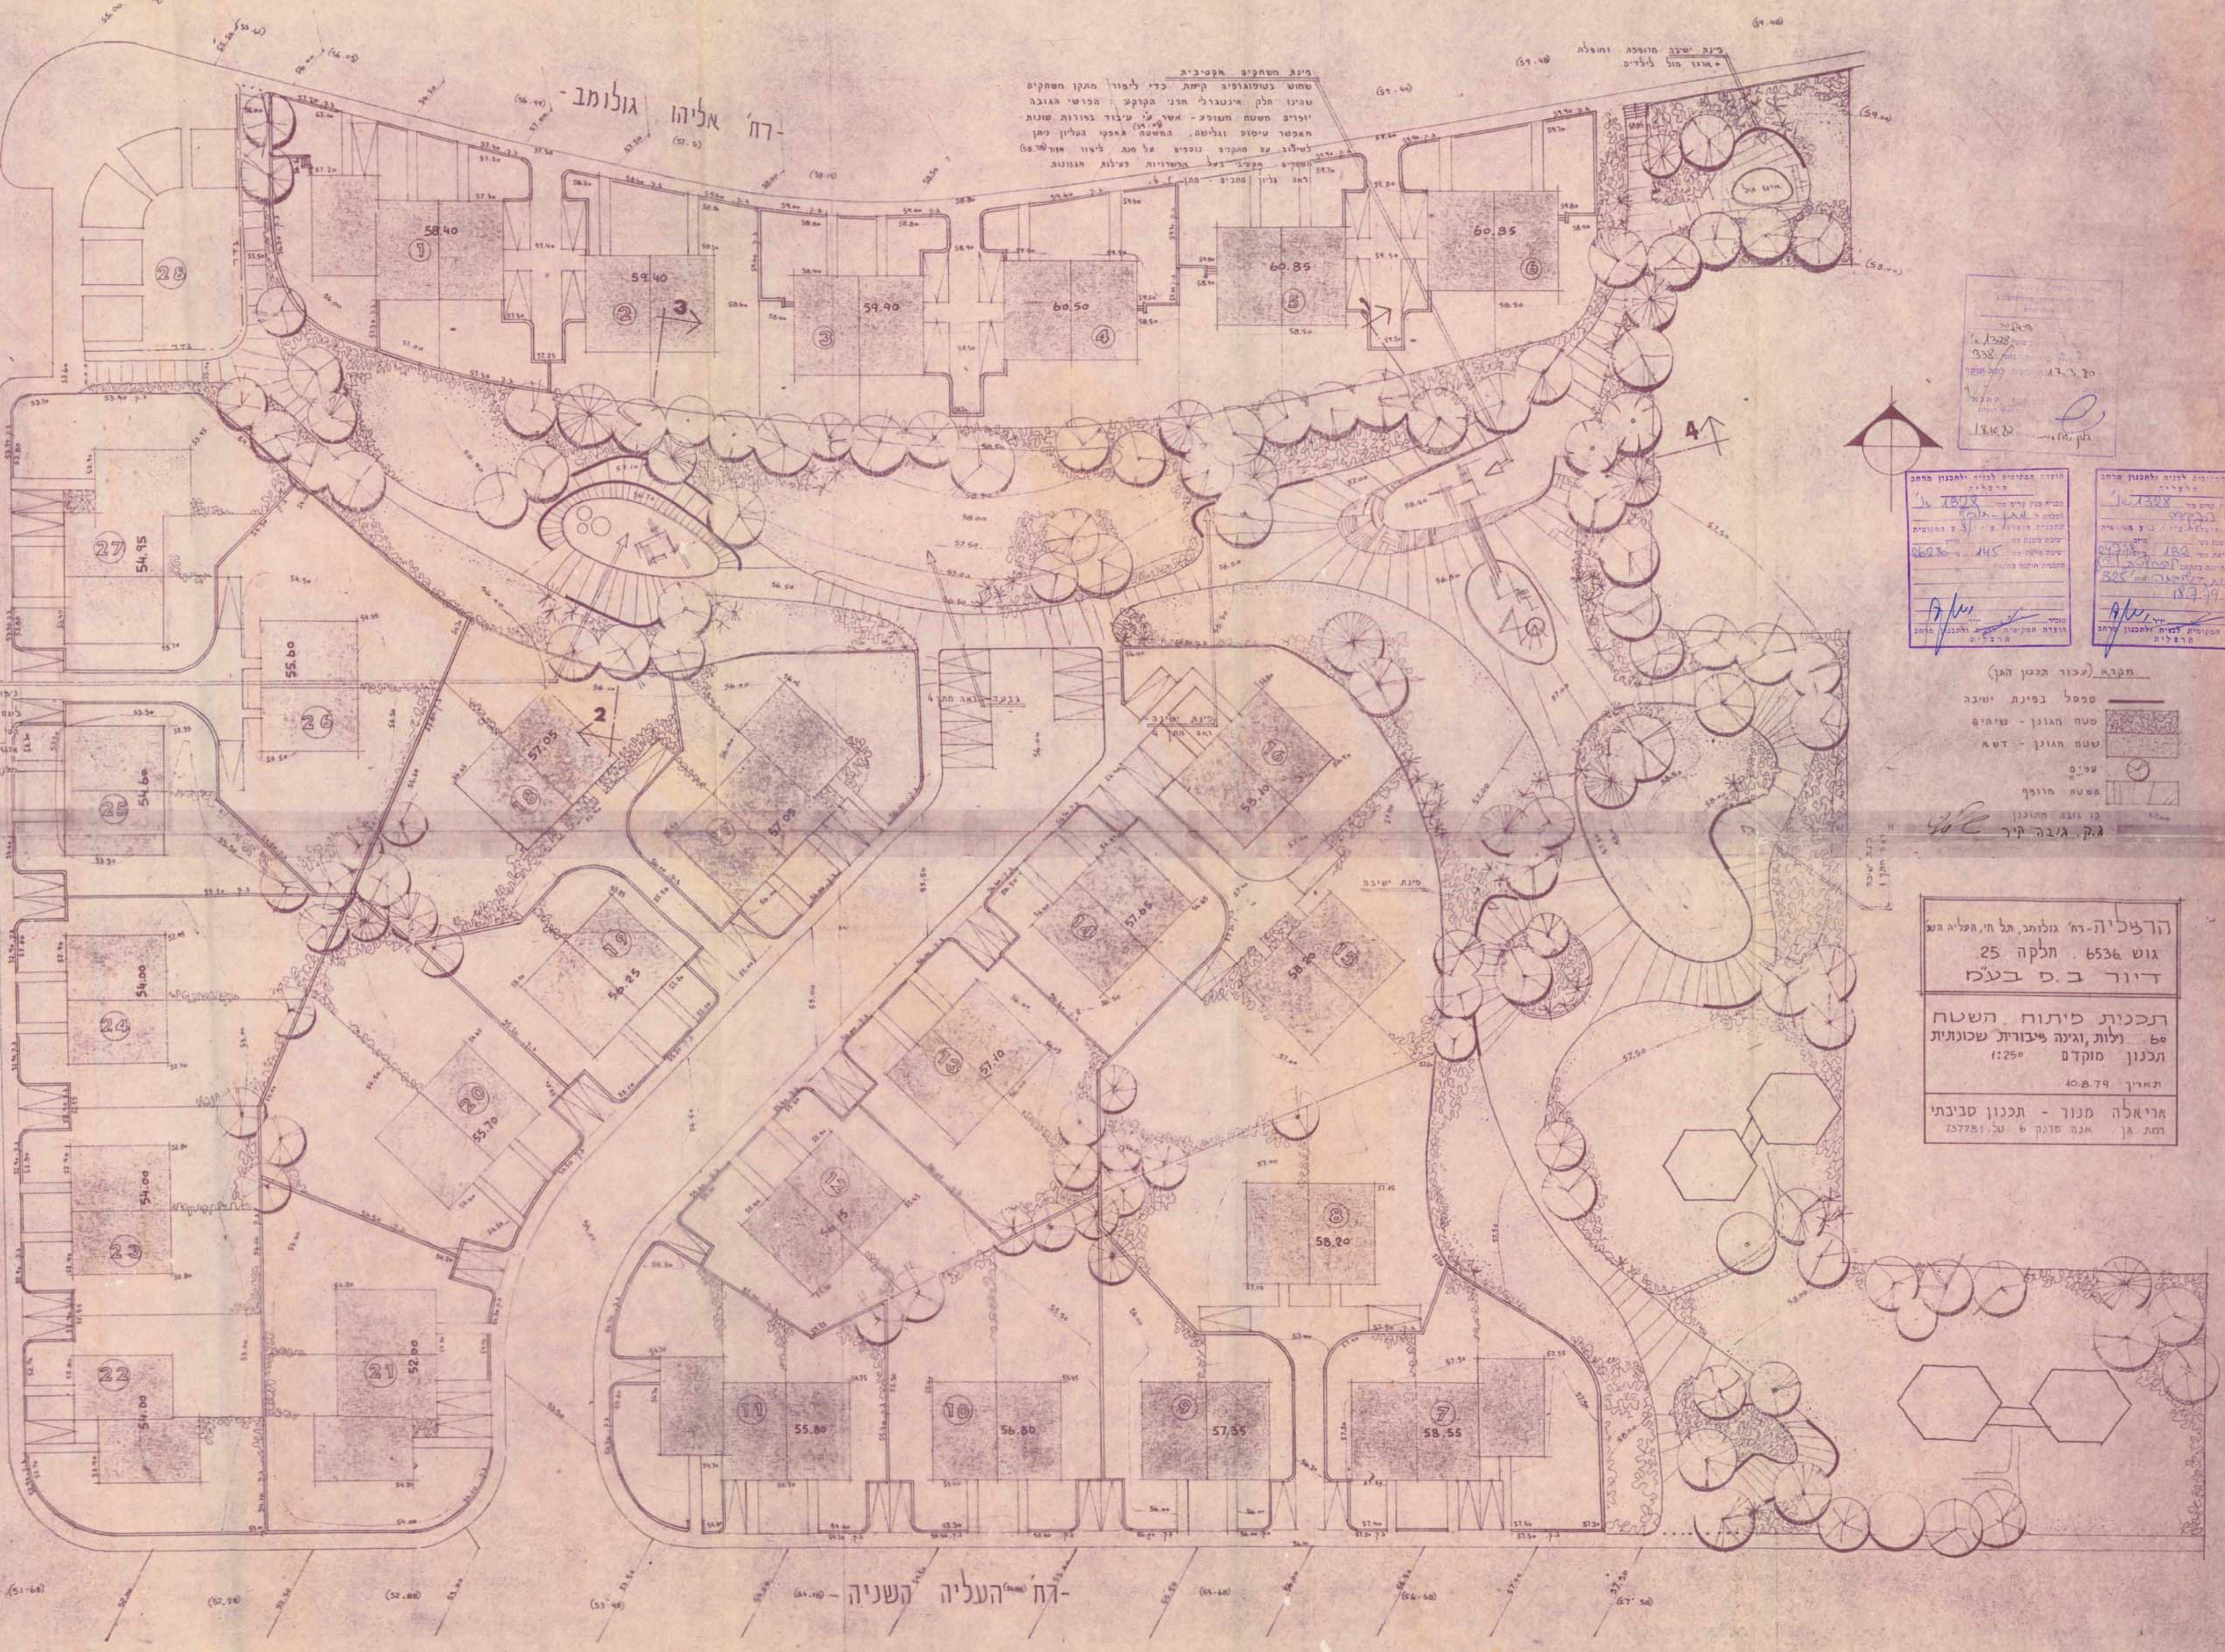

מס' תכנון: 1328
 תאריך: 13.12.56
 שטח: 47.3.20
 יועץ: [Signature]
 13.12.56



<p>מס' תכנון: 1328 תאריך: 13.12.56 שטח: 47.3.20 יועץ: [Signature] 13.12.56</p>	<p>מס' תכנון: 1328 תאריך: 13.12.56 שטח: 47.3.20 יועץ: [Signature] 13.12.56</p>
--	--

חברא (עבוד הכנת התוכנית)

- ספסל פינת ישיבה
- שטח חגוגן - שיחים
- שטח חגוגן - דשא
- ע"ס
- שטח חרושף

קו גובה התוכנית
 י.ק. גובה קיר

הדפוס: רח' גולומב, תל חי, העליה השש
 גוש 6536 . חלקה 25
 דיוור ב.ס בע"מ
 תכנית כיתוח השטח
 60 נלות, וגיה ציבורית שכונת
 תכנון מוקדם 1:250
 תאריך: 10.8.79
 אריאלה מנור - תכנון סביבתי
 נמת גן אנה סדק 6 טל: 137781

פינת משקים לניל חרן-אשף
 כפול טכנולוגיה כיימית (מדון מתן)
 כעם יצוד מתן יצוד פדורג-מתן אשף
 יועץ חזני, חששה גאפי גליון מתן
 אצלה חזני גליון חזני, כעל חזני
 חזני חזני. רחב גליון חזני - חזני 3.7

רח' תל-אביב

רח' העליה השניה -