


**פרט א'**

2 מרתפי חניה כ-450 מקומות

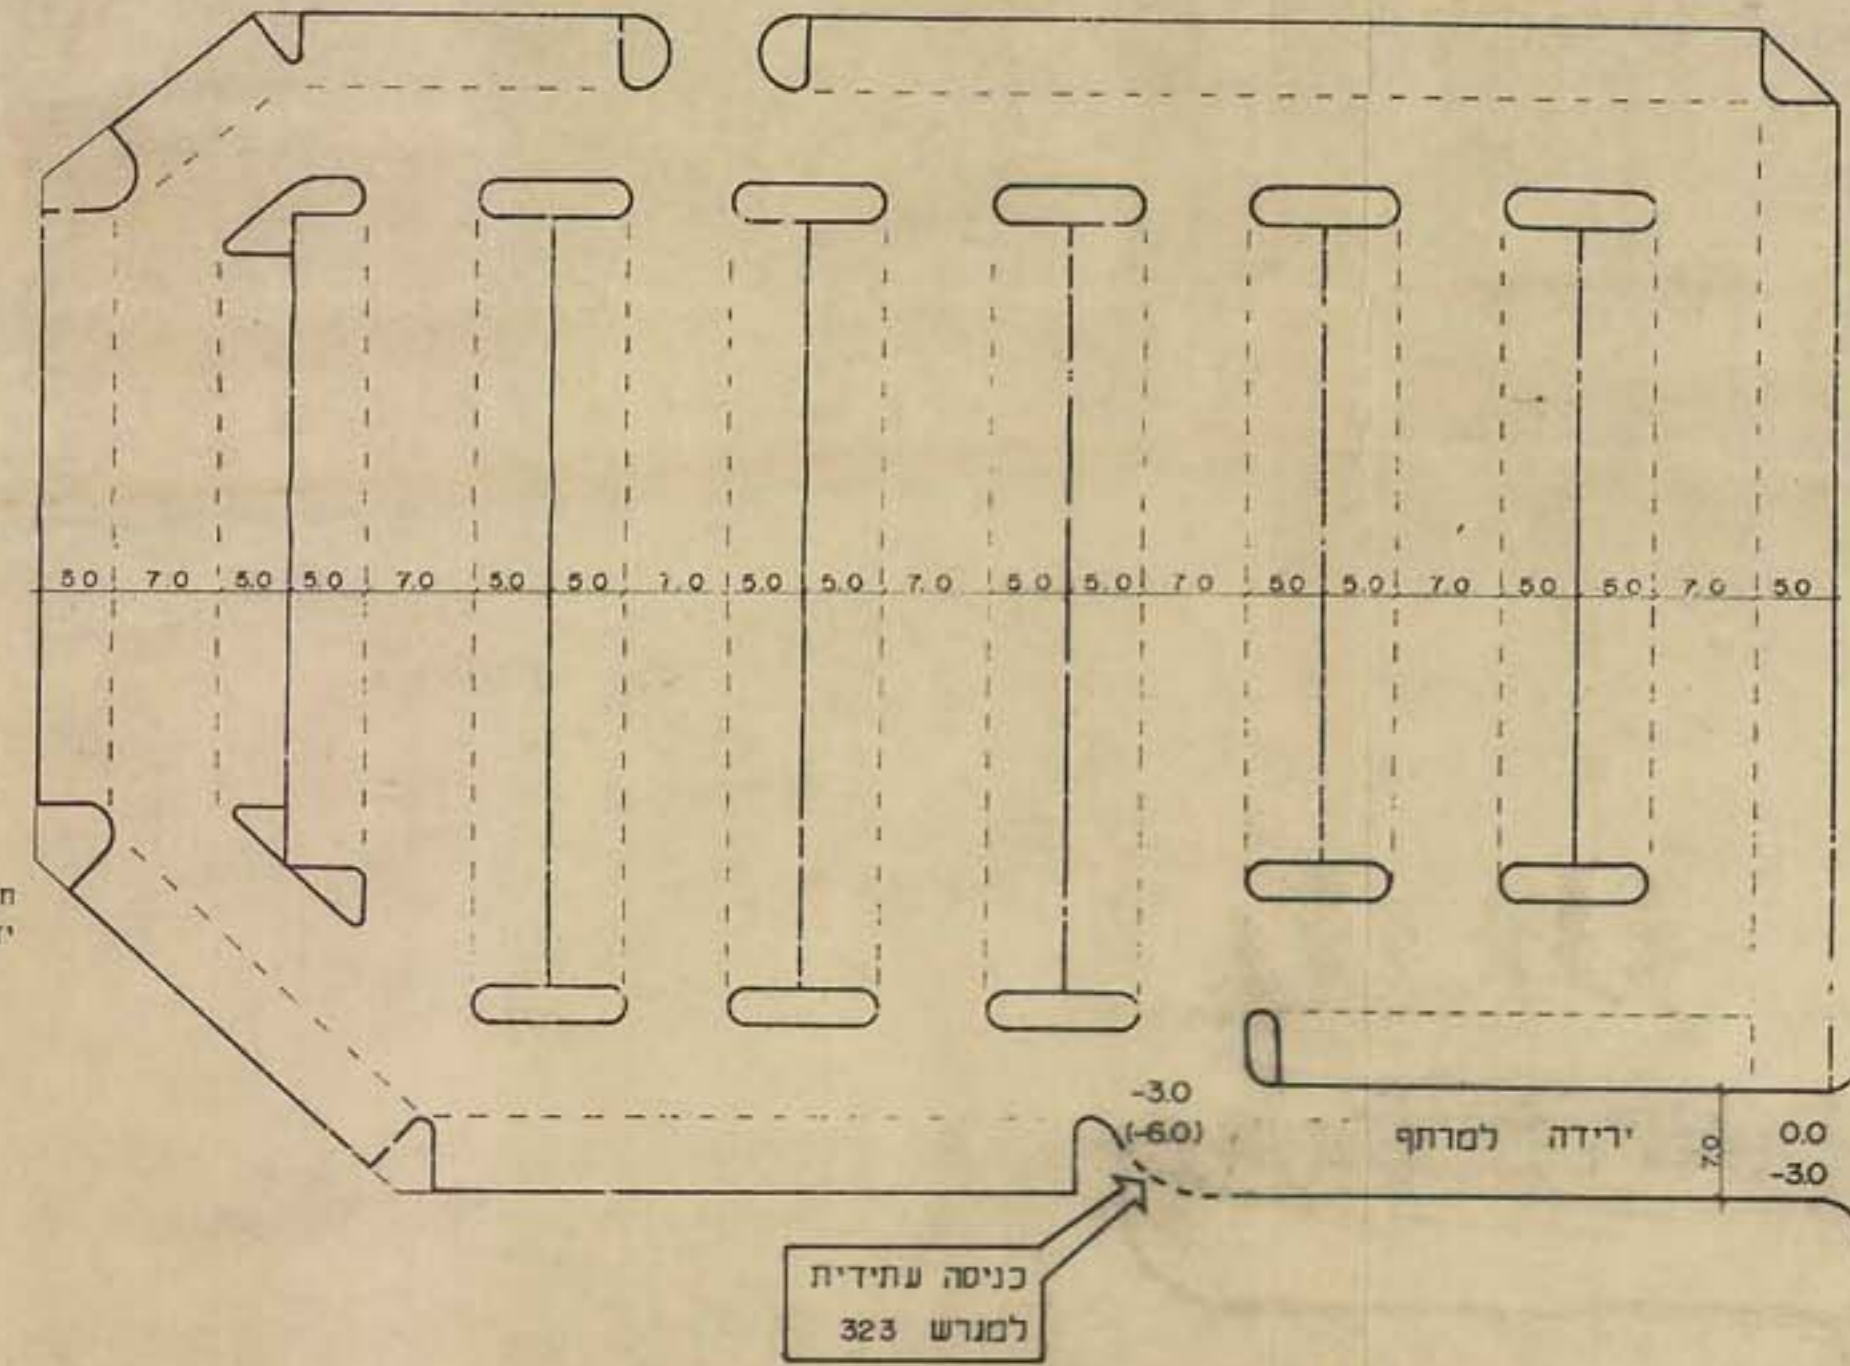





**ראה פרט א'**

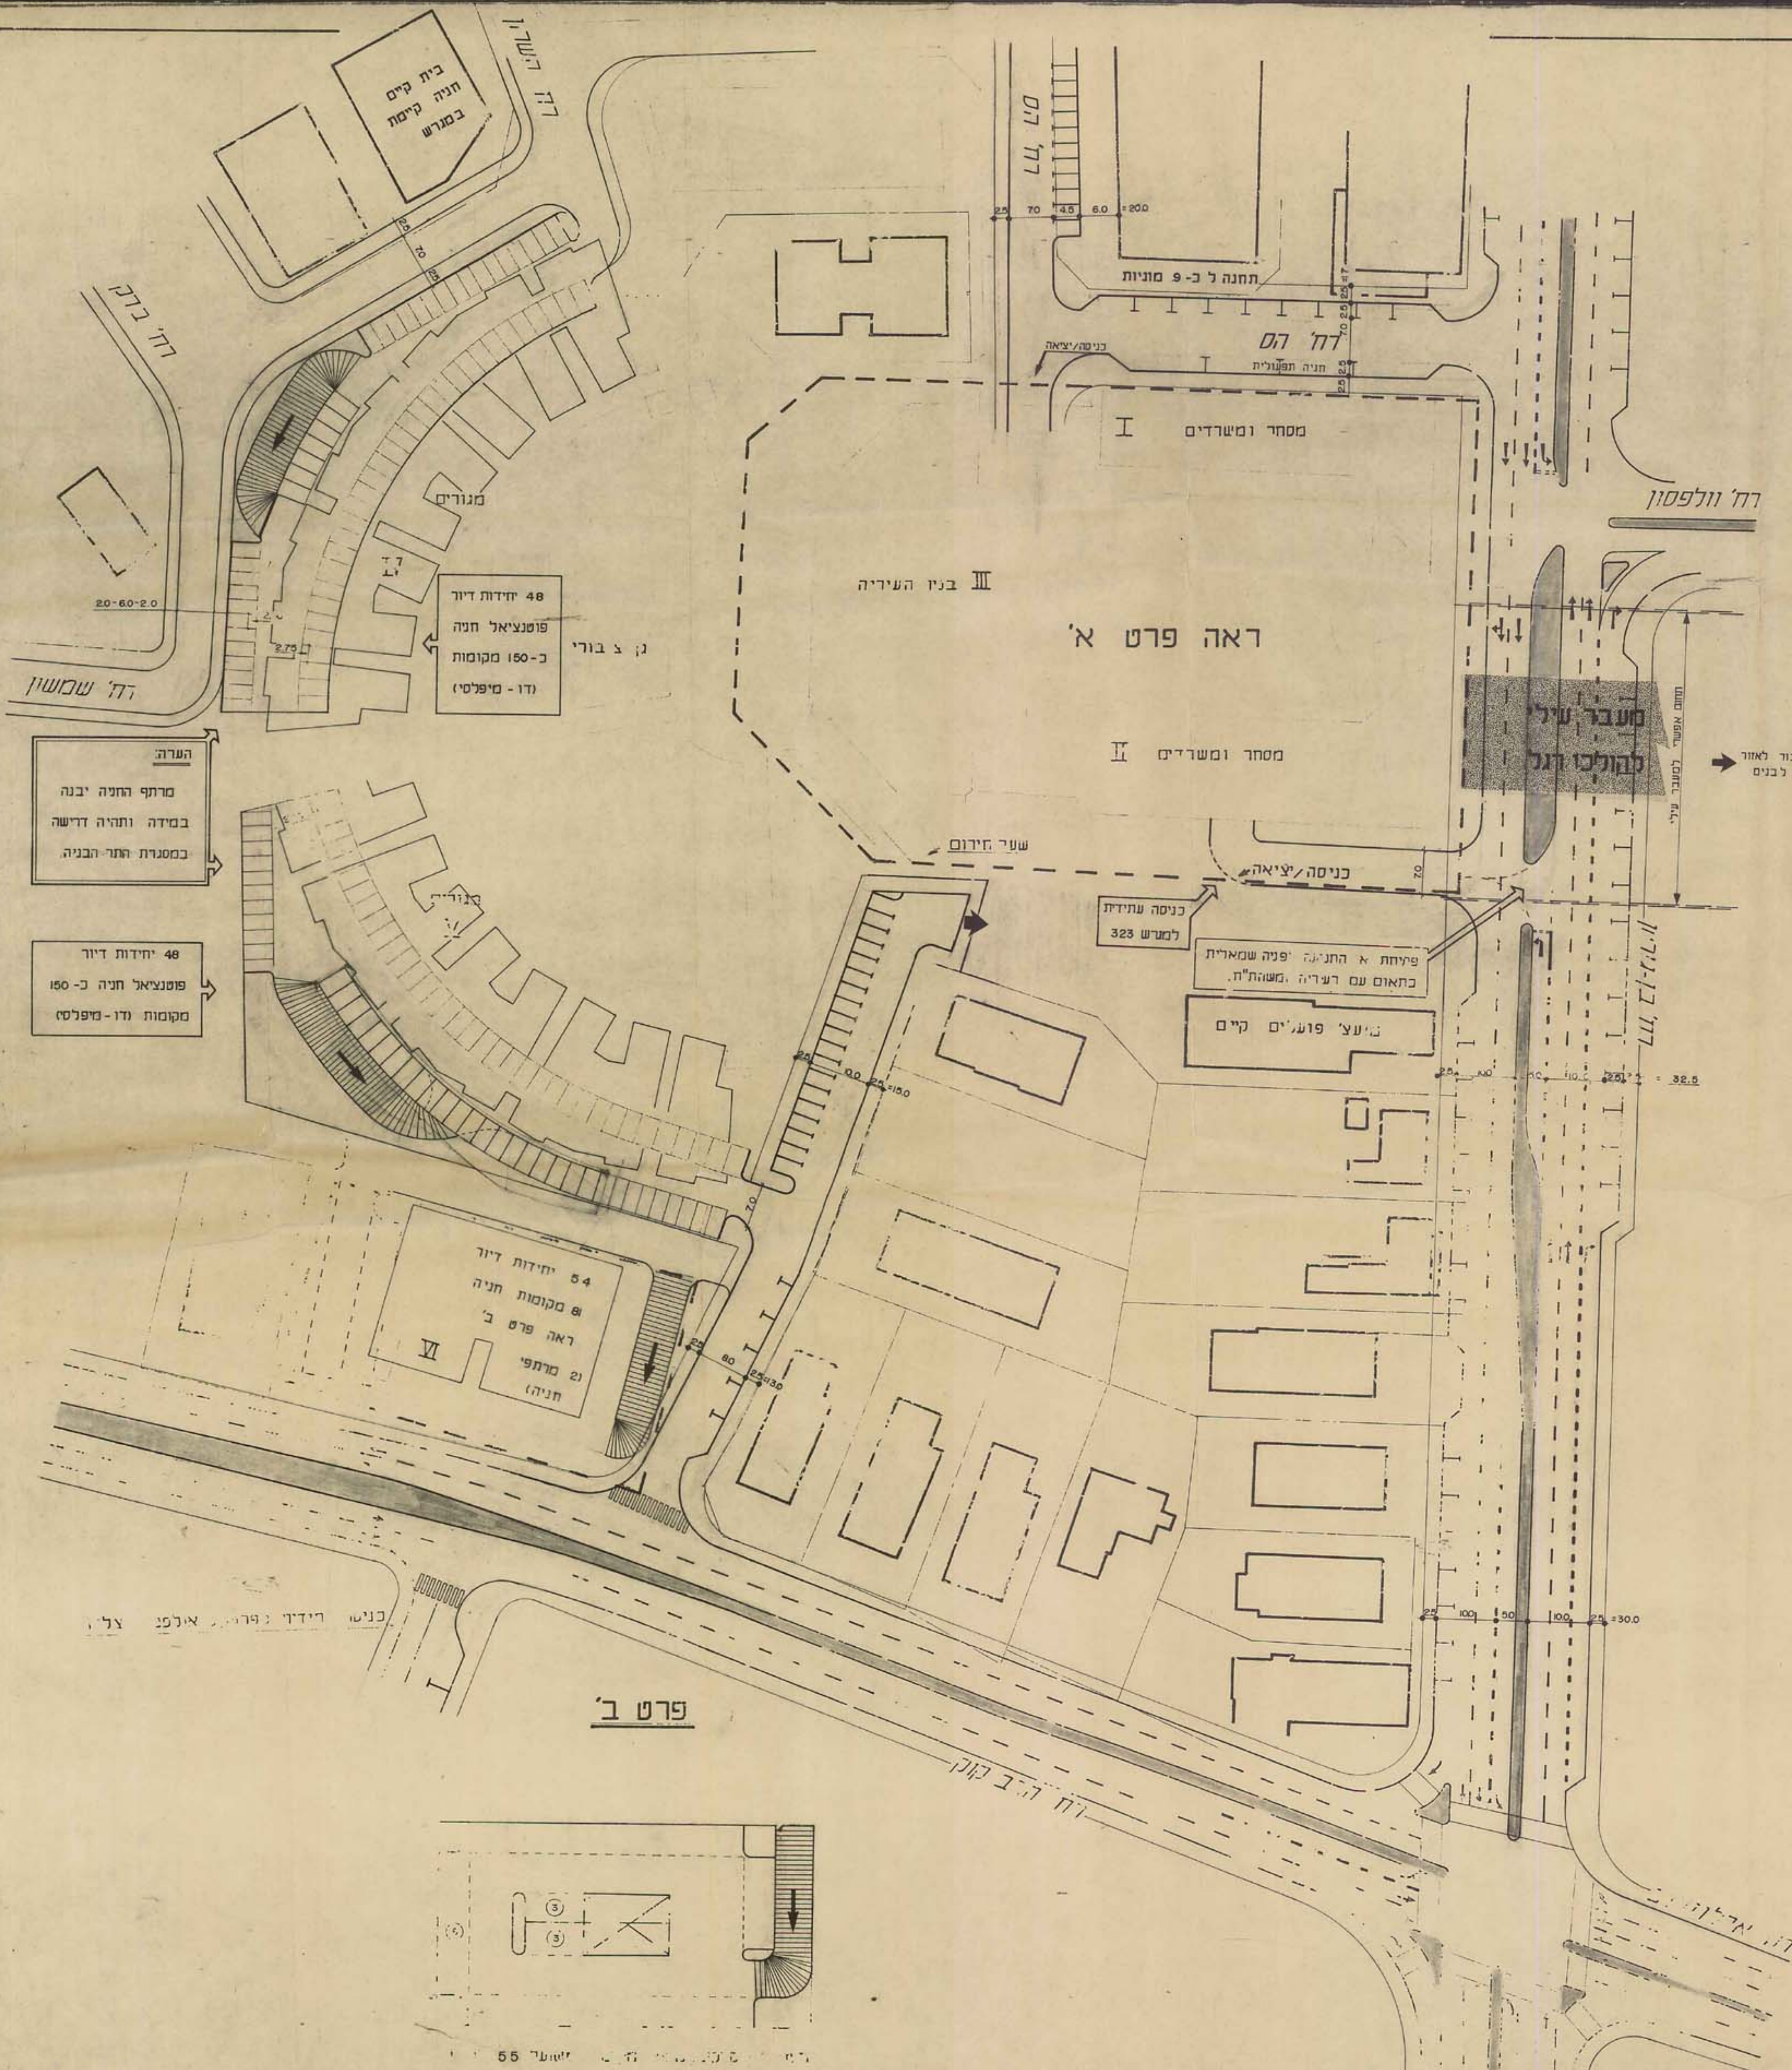

**בריקט המע"ר - טבלאות מאזן חניה**

**\* טבלת ביקום \***

מיקום	שטח	חניה פרטית	חניה תפעולית
מסעבד	4,500	113	1:40
עיריה	7,000 (5,000 מק"מ)	216	1:30 1:40
מסחר	1,500	150	1:10
מגורים	1,500	50	1:30
סה"כ	39,610	225	1.5:1

**\* טבלת היצע \***

מפלס	רצב פרטי	רצב תפעולי
מרתף 3-	225	בתכנון המפורט
מרתף 6-	225	יאותרו 7
מגורים 4	150	עמוד כבד
מגורים 5	150	
מגורים 6	81	
סה"כ	831	

**\* טבלת מאזן חניה \***

מפלס	רצב פרטי	רצב תפעולי
סה"כ נדרש	808	7
סה"כ מוצע	831	7
עודף/חסר	+23	0

**\* הטבלאות לעיל מציגות פוטנציאל בלבד. \*  
במסגרת התר הבניה ייקבע מספר המקומות המדויק הנדרש על-פי-  
התקן ובהתאם לסעיף 15 בתקנון.**

26.8  
12.7  
6.3  
15.4  
6.12  
22.10  
7.10  
28.8

**עיריית הרצליה**

**פרויקט המע"ר**

**נספח תנועה וחניה**

SCALE: 1:500

PROJECT: 1432/01

DAGESH LTD